


Immagine aerea-planimetria




Immagine aerea-particolare

Carta Tecnica Regionale

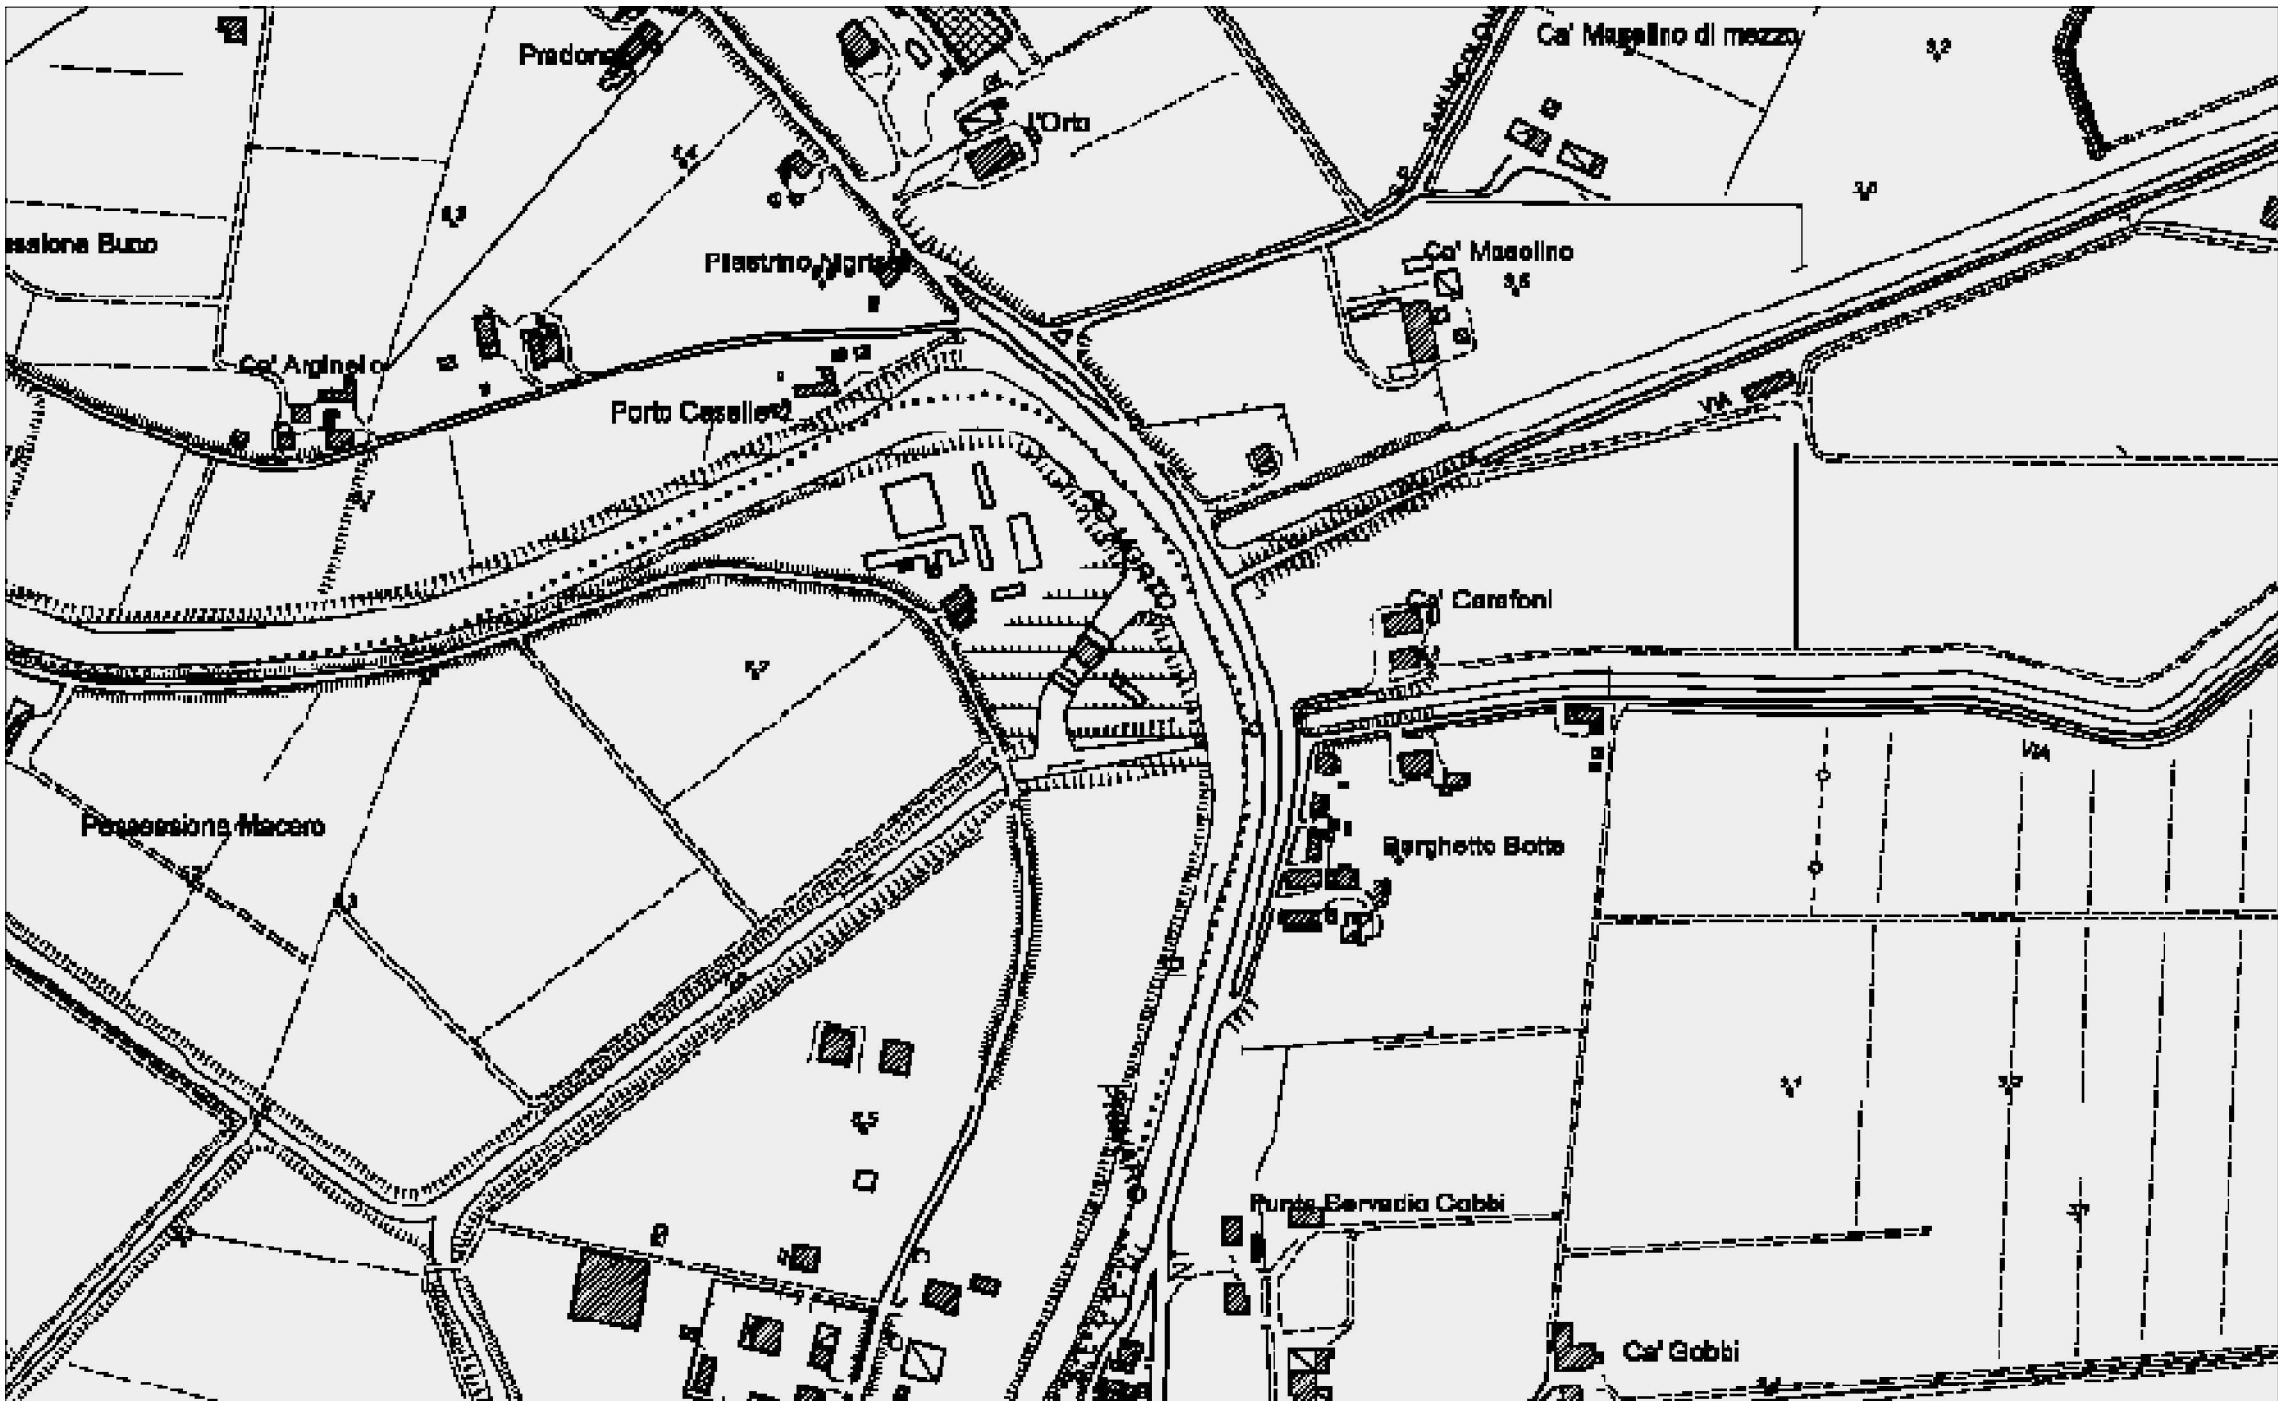

Mappa Catastale

Comune di Argenta - Foglio 2 - Mappale 406

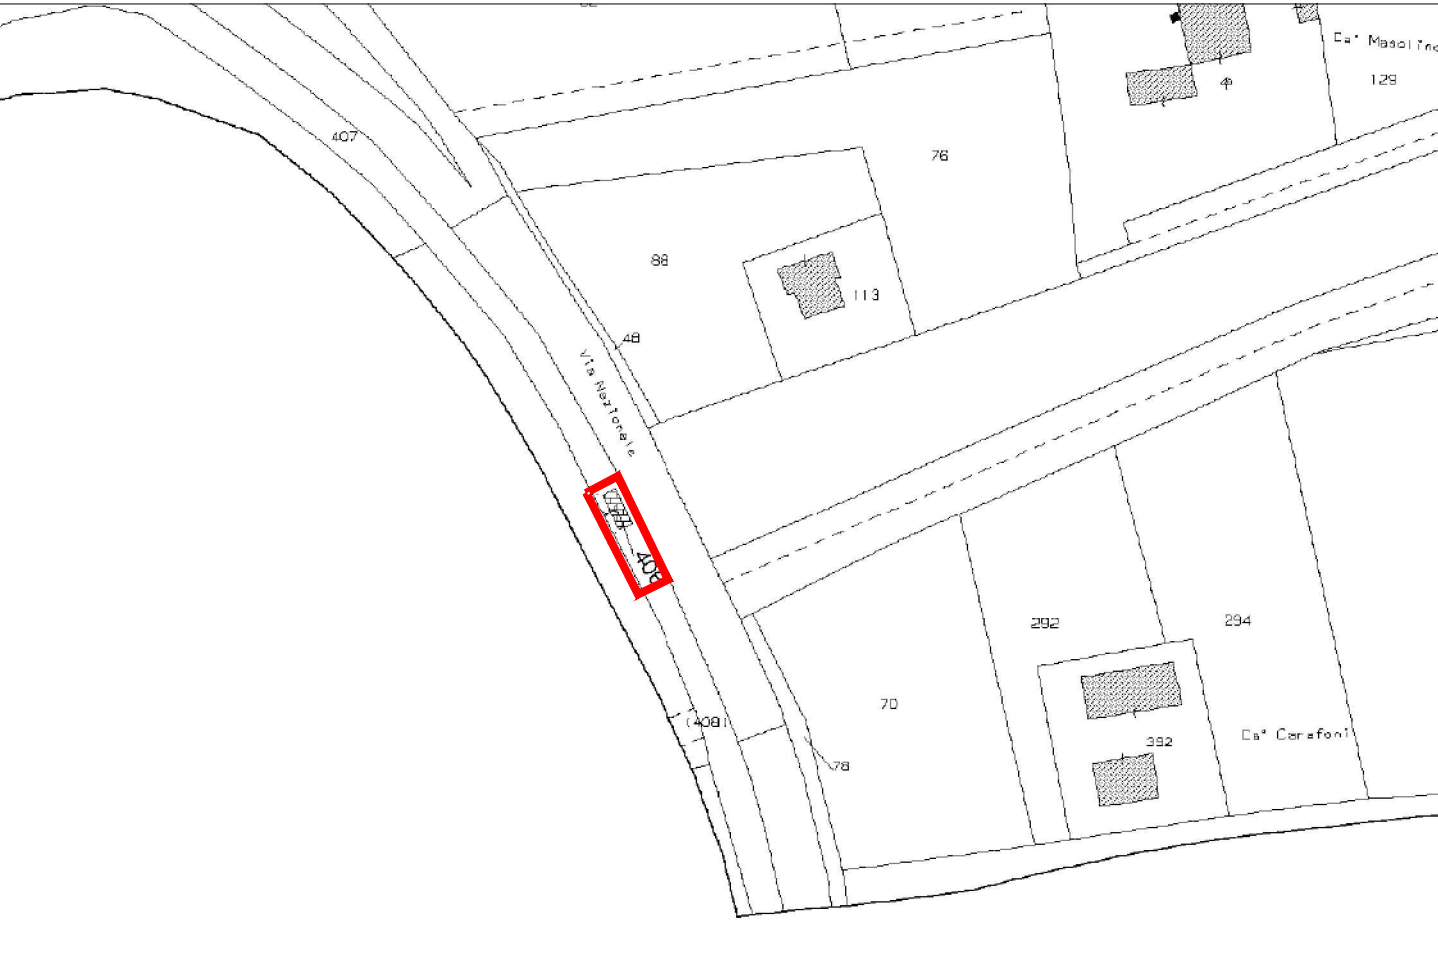



CONSORZIO DI BONIFICA PIANURA DI FERRARA
Sede legale e recapito postale:
44121 Ferrara - Via Borgo dei Leoni, 28 - C.F. 93076450381
web: www.bonificaferrara.it - e-mail: info@bonificaferrara.it
pec: posta.cerficata@pec.bonificaferrara.it
aderente all'  Associazione Nazionale Bonifiche, Irrigazioni e Miglioramenti Fondiari

CANALE S. NICOLÒ' - MEDELANA (OC92)



Ripristino delle condizioni di stabilità arginale del canale San Nicolò -Medelana
CUP: J96G20000500001

PNRR-M2C4-I4.1-A2-1: Ripristino della piena funzionalità idraulica del canale S. Nicolò Medelana

PROGETTO ESECUTIVO
Inquadramento

Data: **25.02.2025**

Rev.: **DA-00**

IL PROGETTISTA
(Dott. Ing. Beatrice Bergamini)

IL RESPONSABILE DEL PROCEDIMENTO
(Dott. Ing. Valeria Chierici)

Rev.	Descrizione	Redatto	Data	Codice intervento
00	Per emissione	N.G.-B.B.	09.12.2024	OC92