

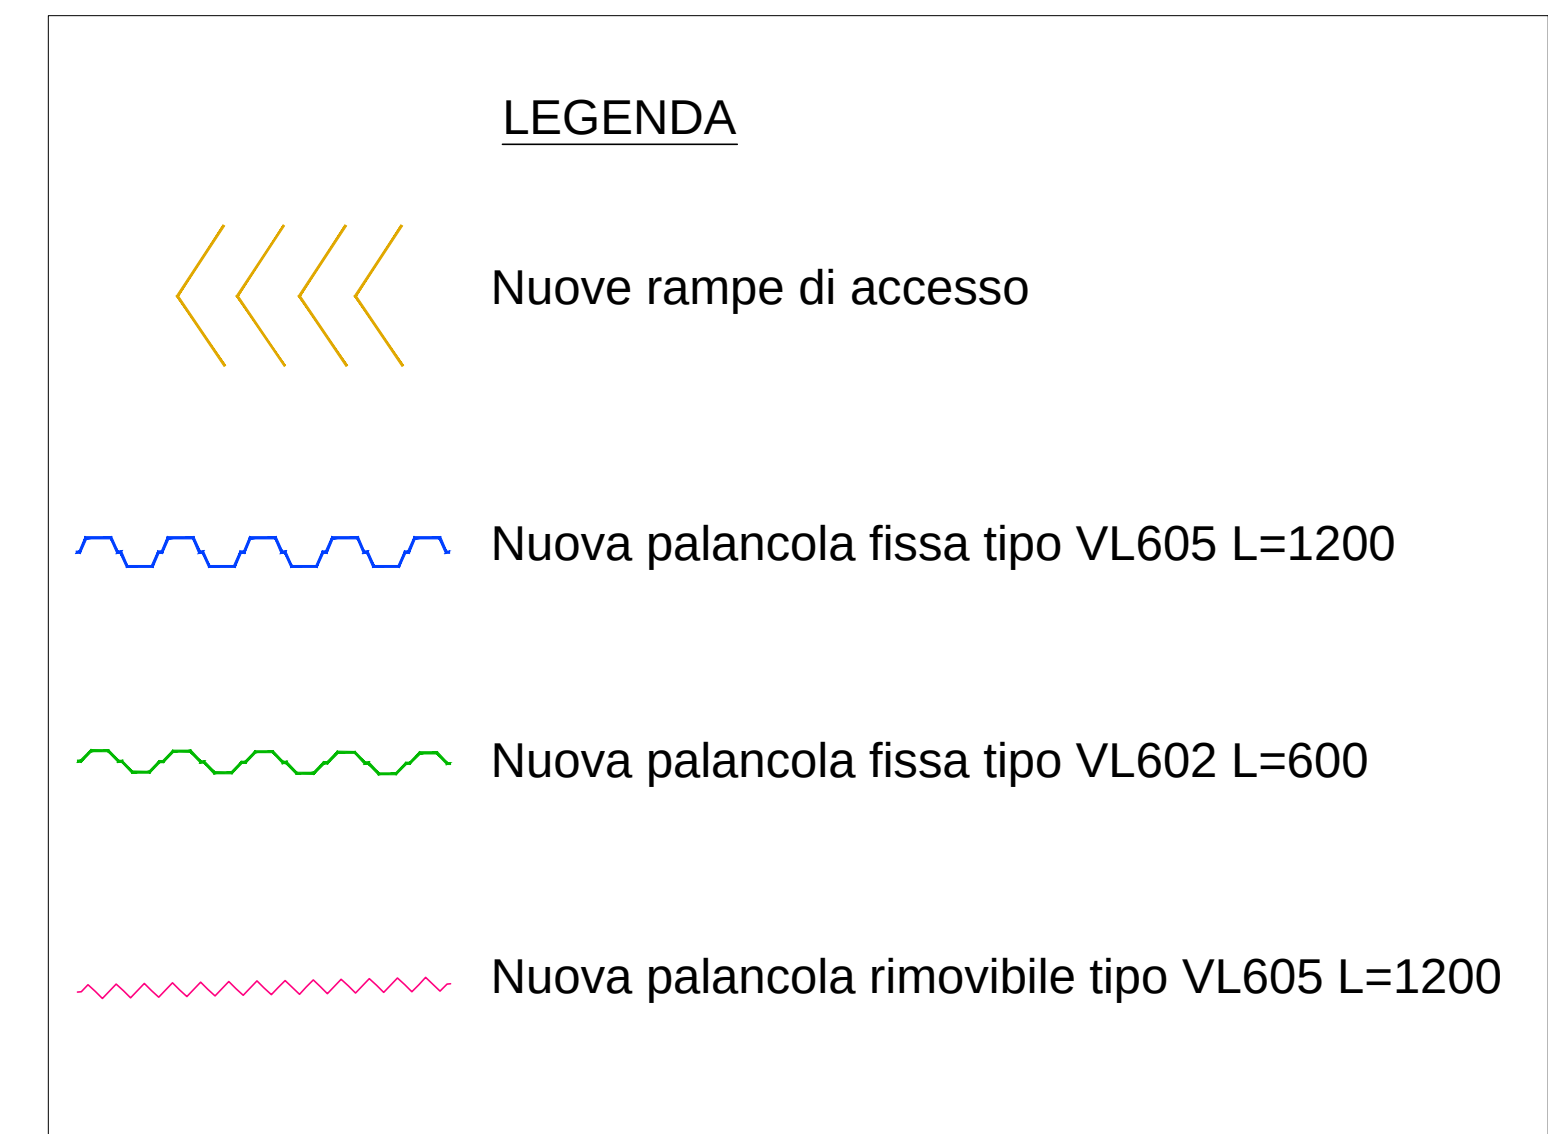
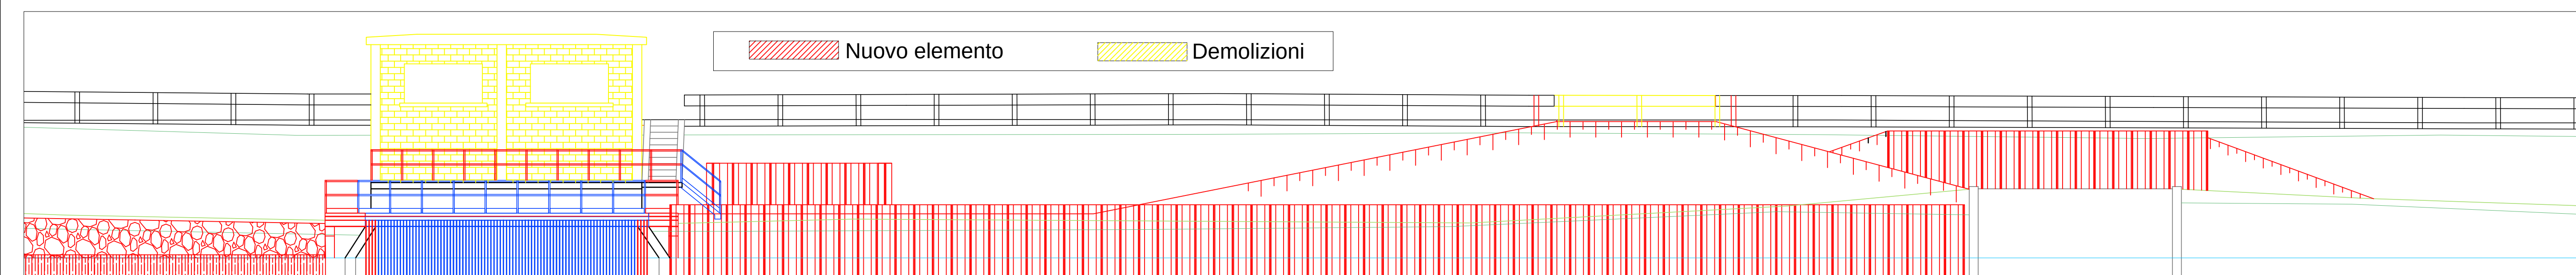


Scala 1:100 - misura in m

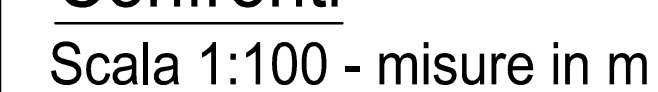

Scala 1:100 - misura in m

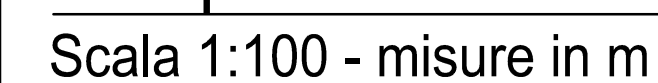

 CONSORZIO DI BONIFICA PIANURA DI FERRARA Sede legale e recapito postale: 44121 Ferrara - Via Borgo dei Leoni, 28 - C.F. 93076450381 web: www.bonificapianura.it - e-mail: info@bonificapianura.it pec: posto.certificato@pec.bonificapianura.it aderente al  Associazione Nazionale Bonifiche, Irrigazioni e Miglioramenti Fondati				
CANALE S. NICOLO' - MEDELANA (OC92)				
	 MINISTERO DELLE INFRASTRUTTURE E DEI TRASPORTI			
Ripristino delle condizioni di stabilità arginale del canale S.Niccolò -Medelana CUP: J96G20000500001				
PNRR-M2C4-I4.1-A2-1: Ripristino della piena funzionalità idraulica del canale S. Niccolò Medelana				
PROGETTO ESECUTIVO Planimetria di progetto e prospetti				
Data: 25.02.2025		Rev.: DA-02		
IL PROGETTISTA (Dott. Ing. Beatrice Bergamini)		IL RESPONSABILE DEL PROCEDIMENTO (Dott. Ing. Valerio Cencia)		
Rev.	Descrizione	Redatto	Data	Codice Intervento
00	Per emissione	N.G. -8.8.	09.12.2024	
OC92				