

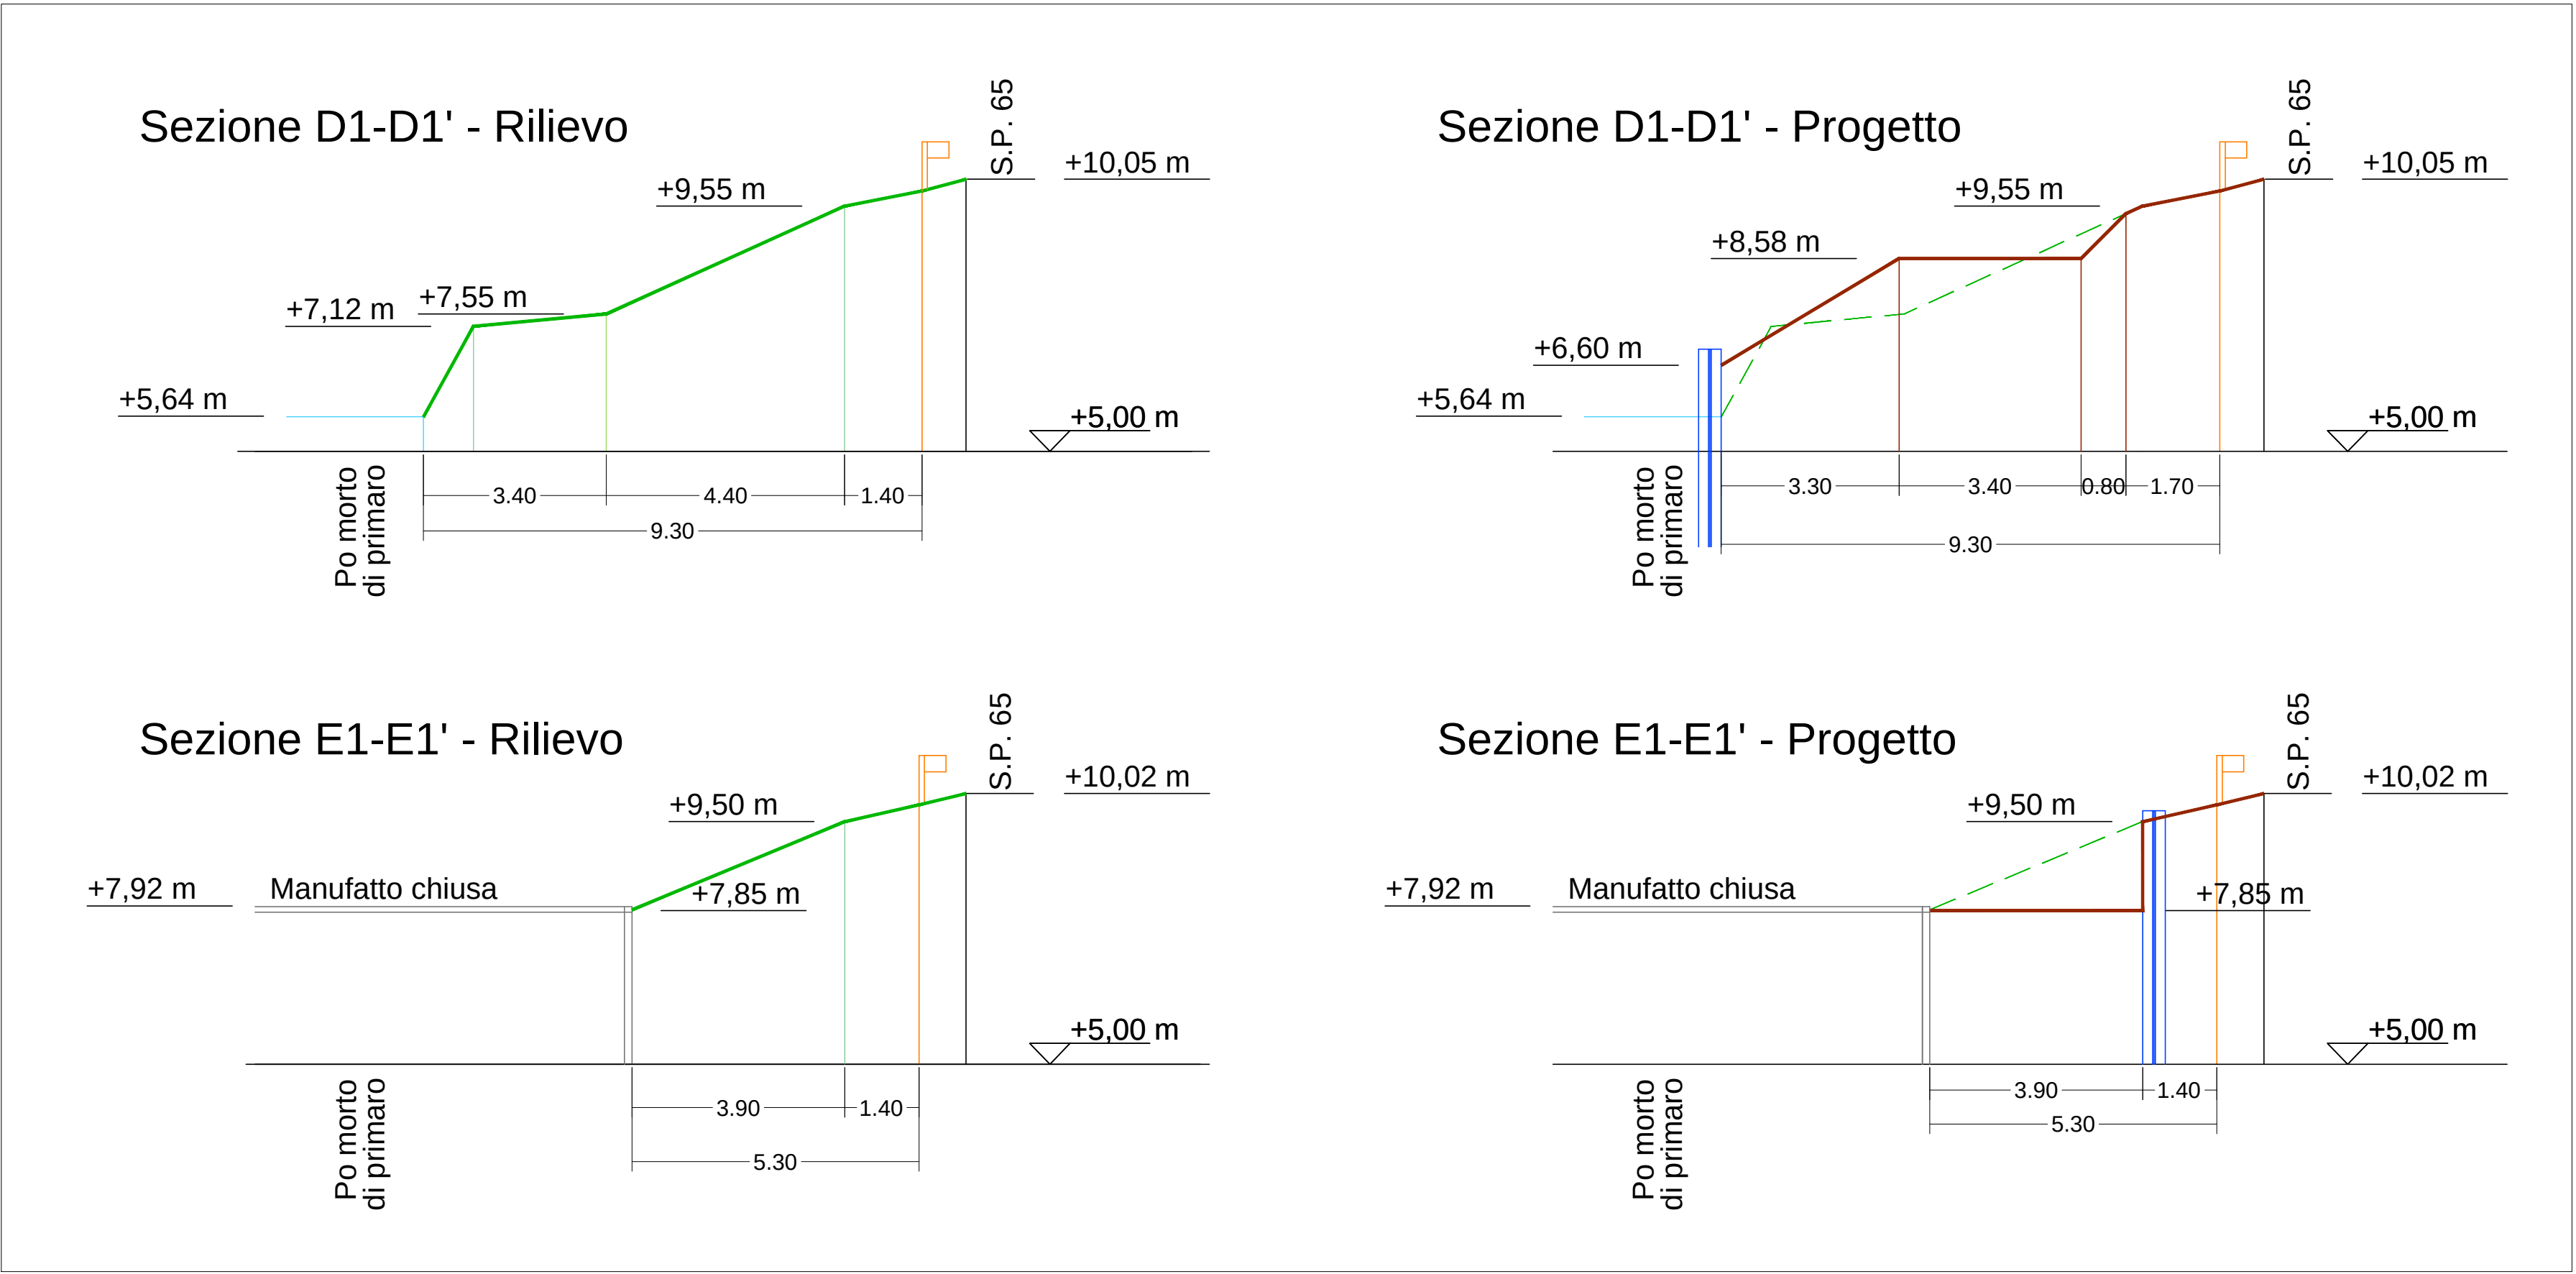


Sezioni


Scala 1:100 - misure in m

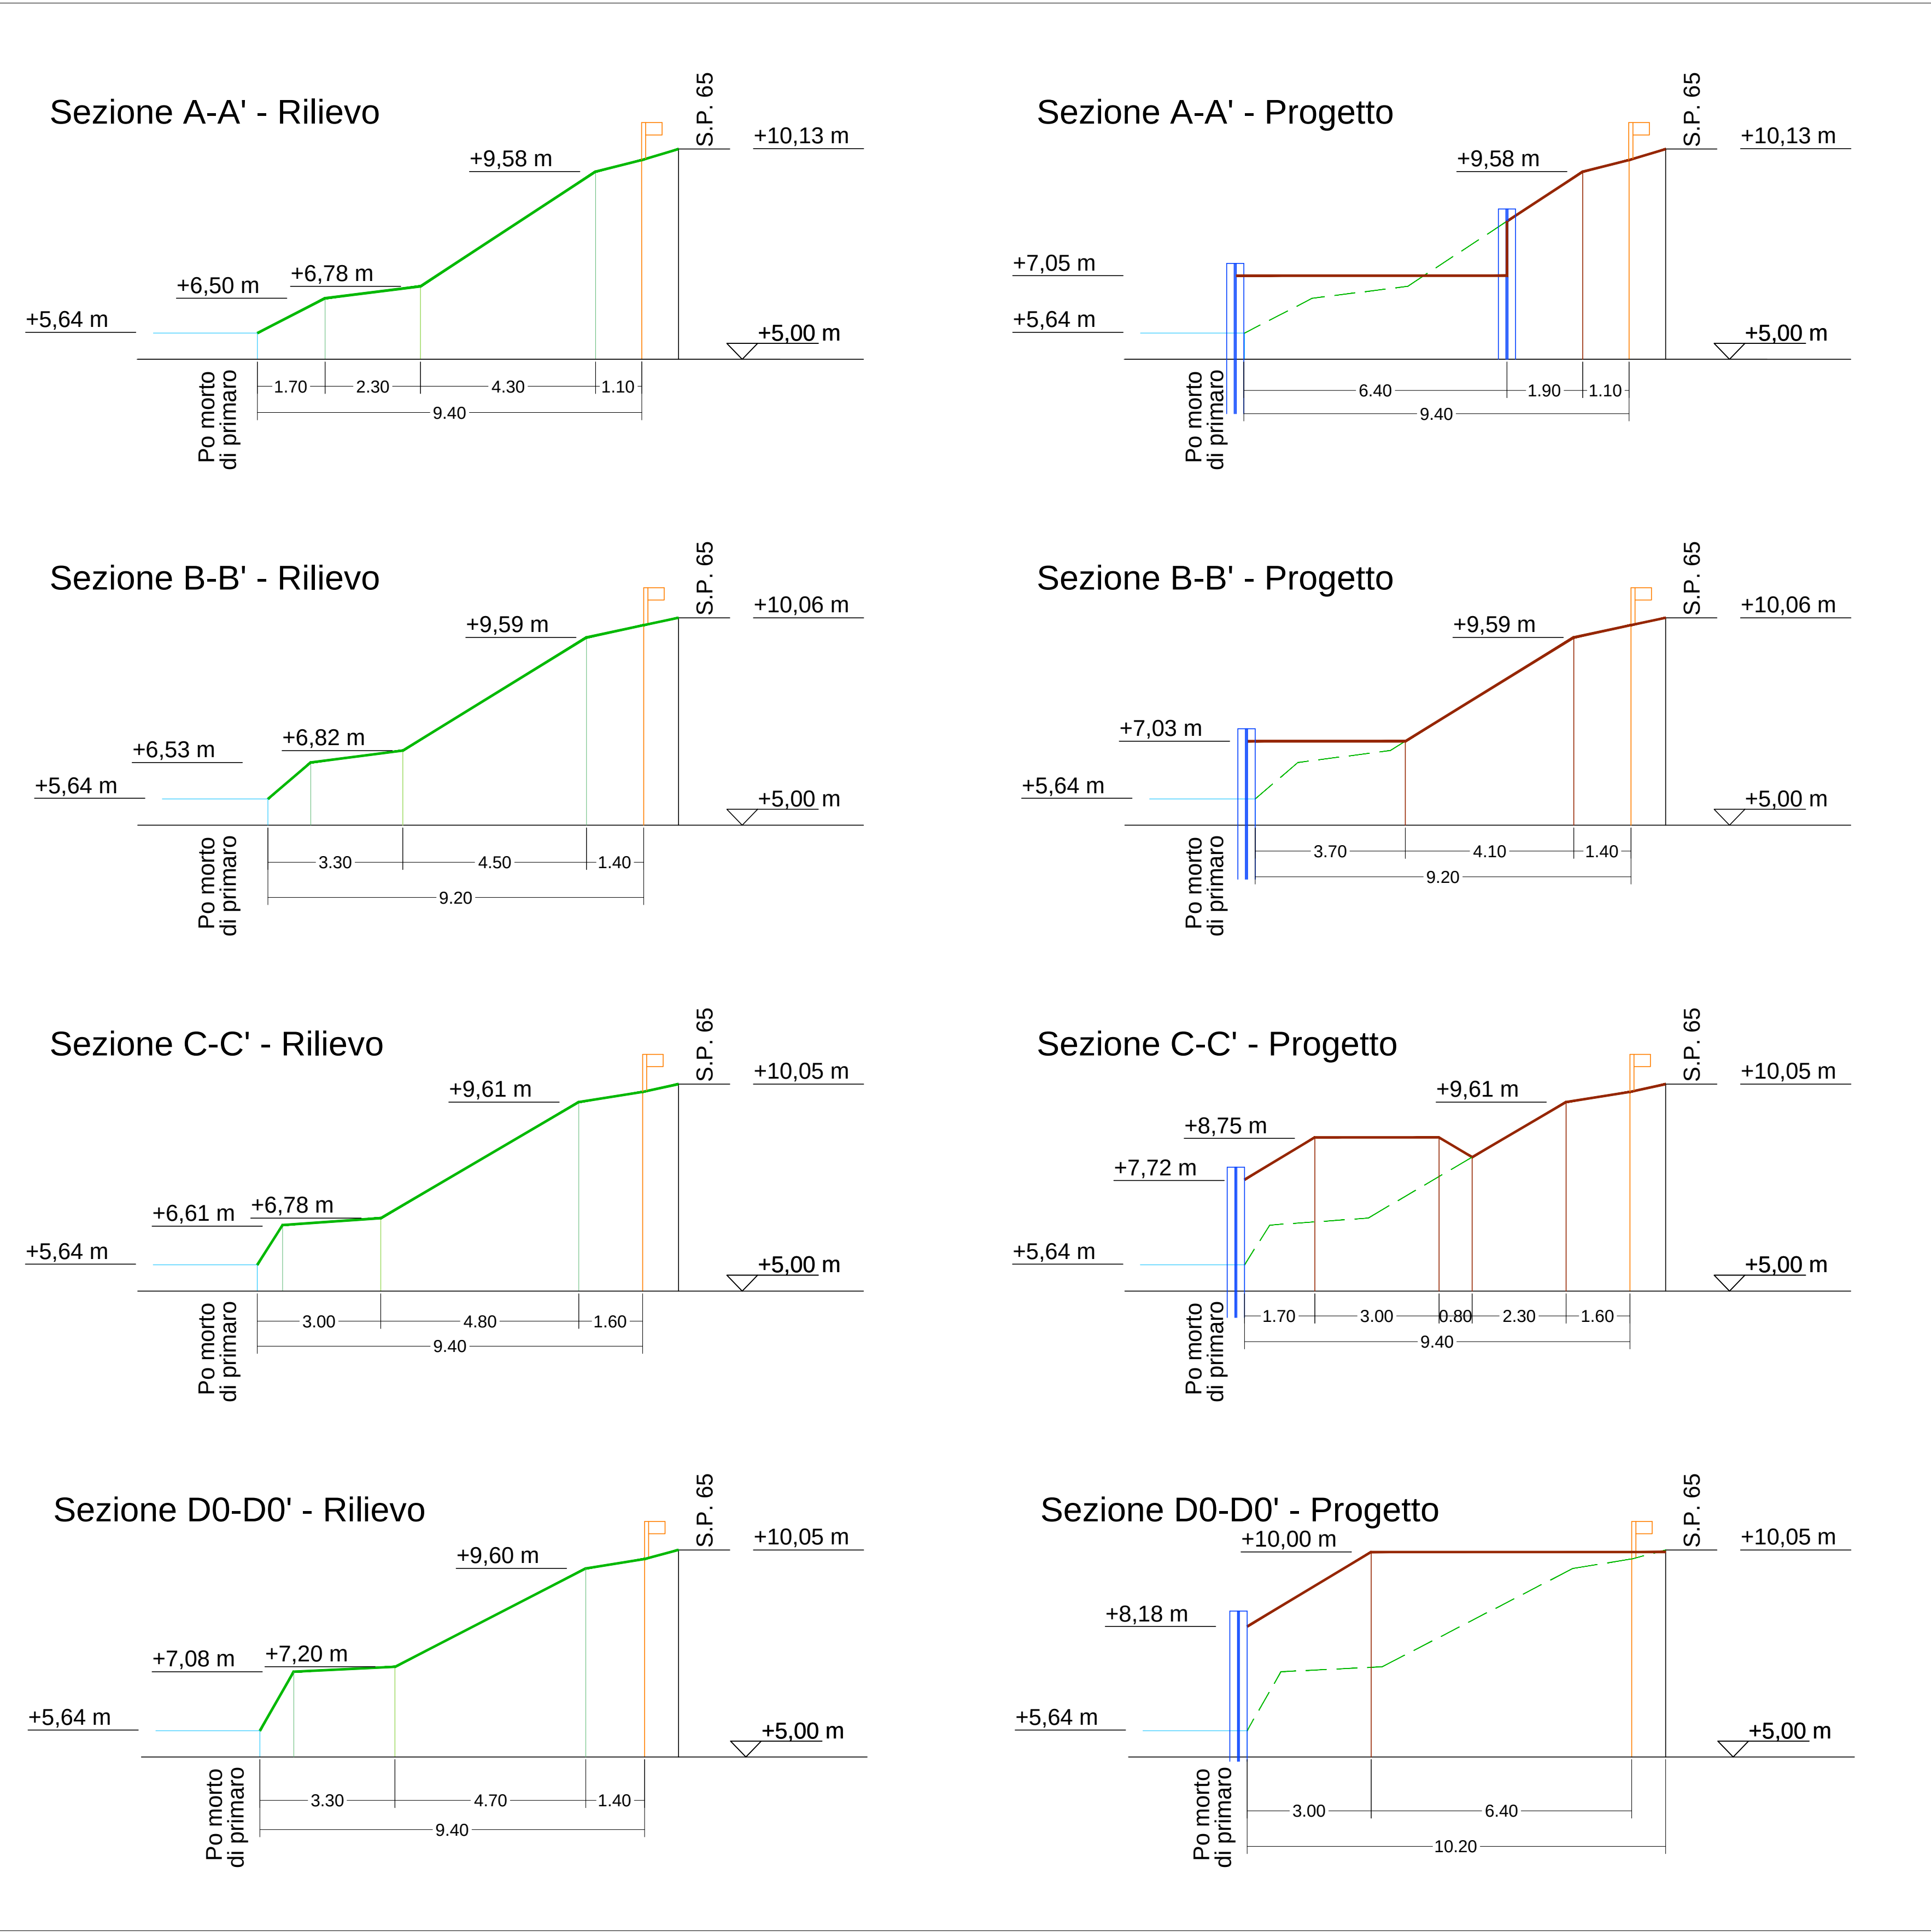

Particolare rinforzo sponda
Non in Scala

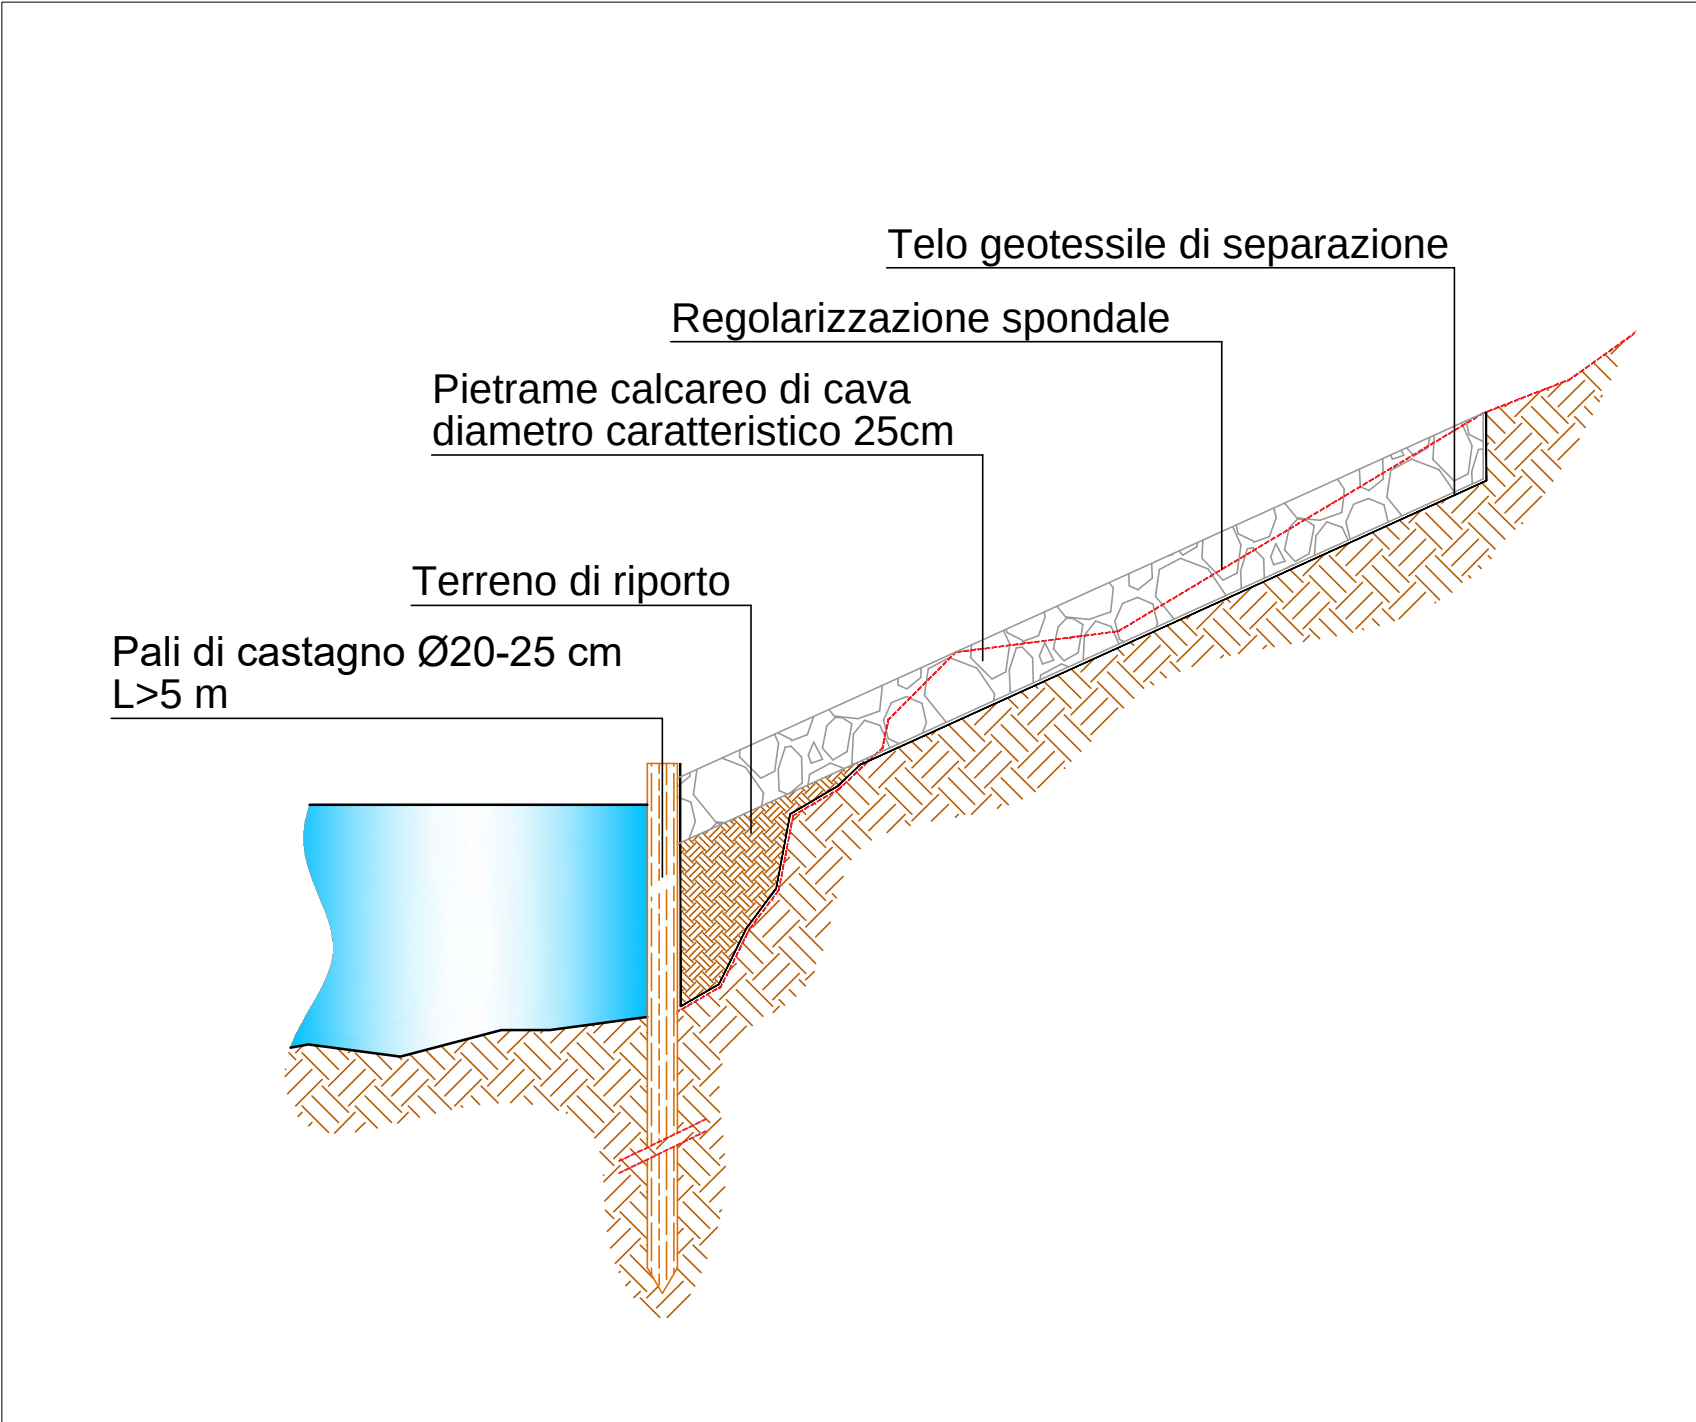

Particolare rilevati
Non in Scala

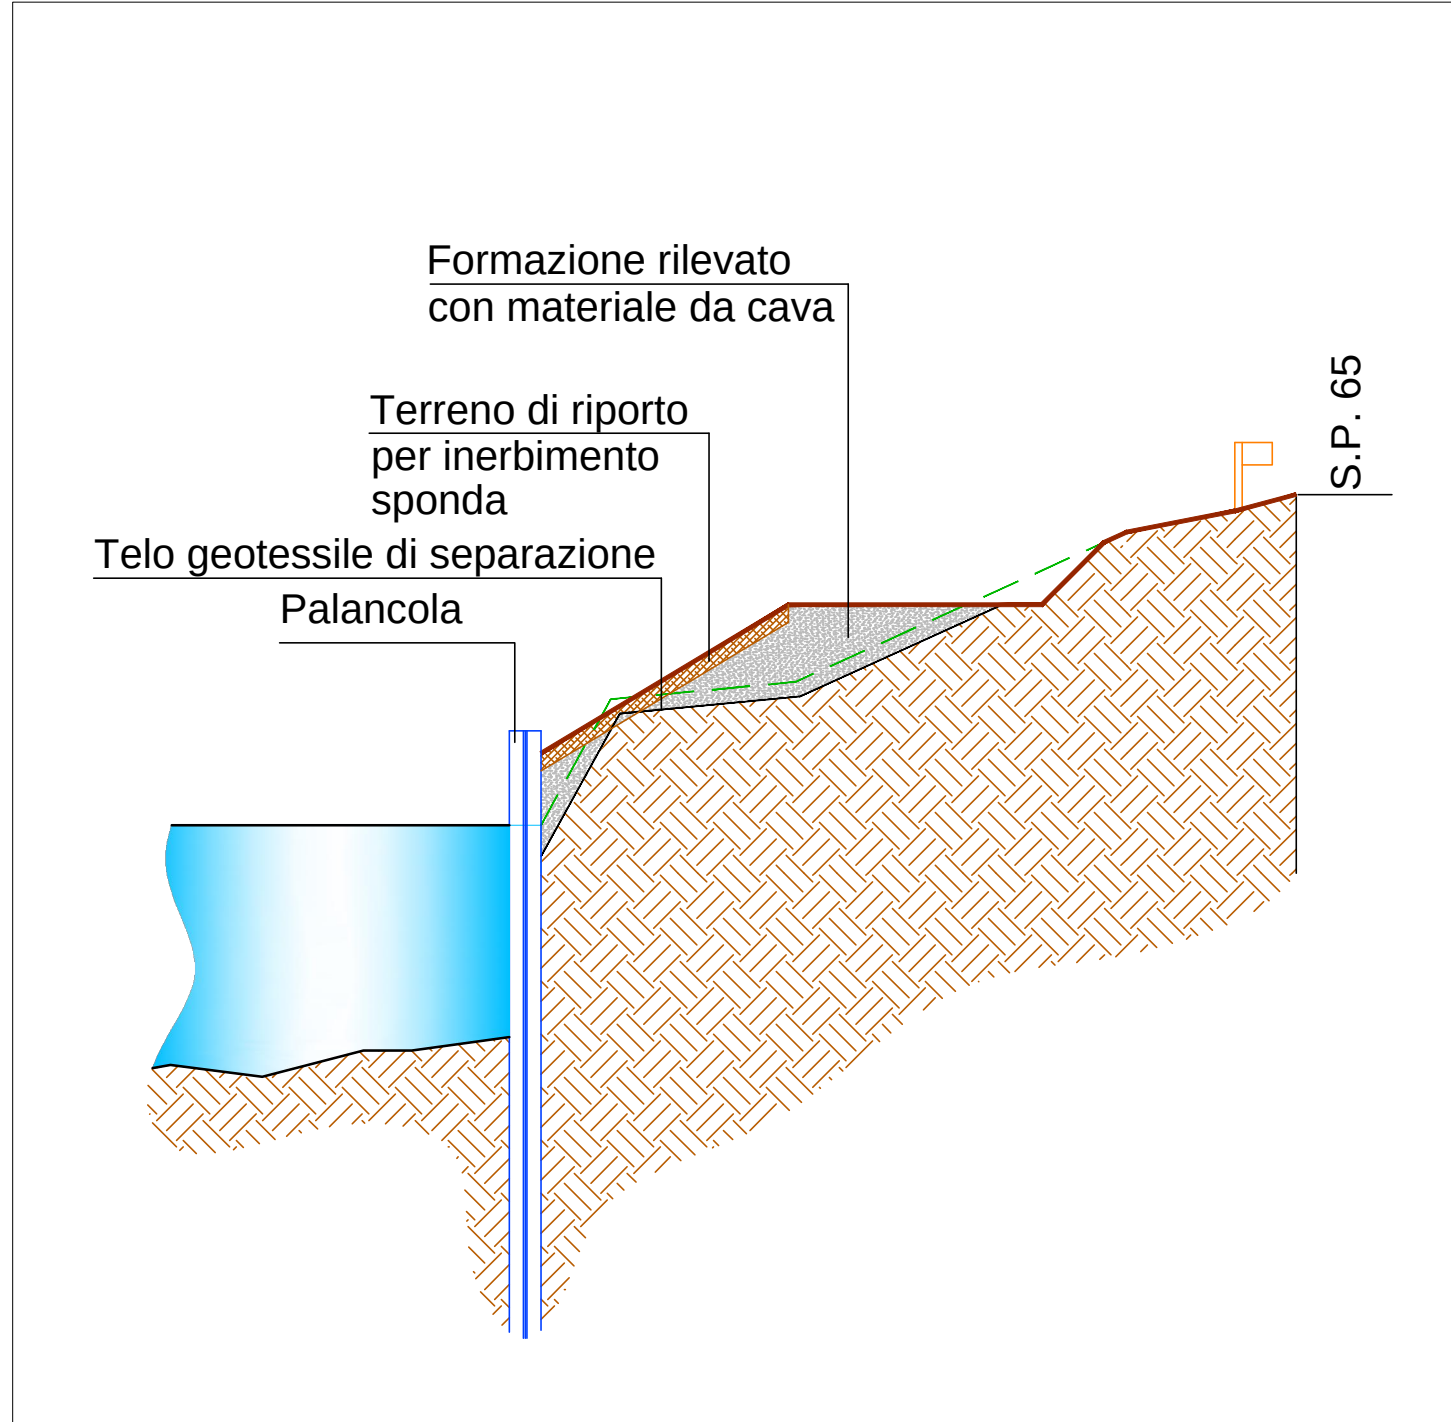

**Consorzio di Bonifica
PIANURA DI FERRARA**

Sede legale e recapito postale:
44121 Ferrara - Via Borgo dei Leoni, 28 - C.F. 93074450381
web: www.bonificaferrara.it - e-mail: info@bonificaferrara.it
pec: posta.cerificata@pec.bonificaferrara.it
aderente all'ANAB
Associazione Nazionale Bonifiche, Ingegneri e Miglioramenti Fondali

CANALE S. NICOLÒ' - MEDELANA (OC92)

 **Finanziato dall'Unione europea**
NextGenerationEU

 **MINISTERO DELLE INFRASTRUTTURE E DEI TRASPORTI**

Ripristino delle condizioni di stabilità arginale del canale San Nicolò - Medelana
CUP: J96G20000500001

PNRR-M2C4-I4.1-A2-1: Ripristino della piena funzionalità idraulica del canale S. Nicolò Medelana

PROGETTO ESECUTIVO
Sezioni e particolari

Data: 25.02.2025		Rev.: DA-03		
IL PROGETTISTA (Dott. Ing. Beatrice Bergamini)		IL RESPONSABILE DEL PROCEDIMENTO (Dott. Ing. Valerio Chierici)		
Rev.	Descrizione	Redatto	Data	Codice Intervento
00	Per emissione	N.G.-B.S.	09.12.2024	OC92