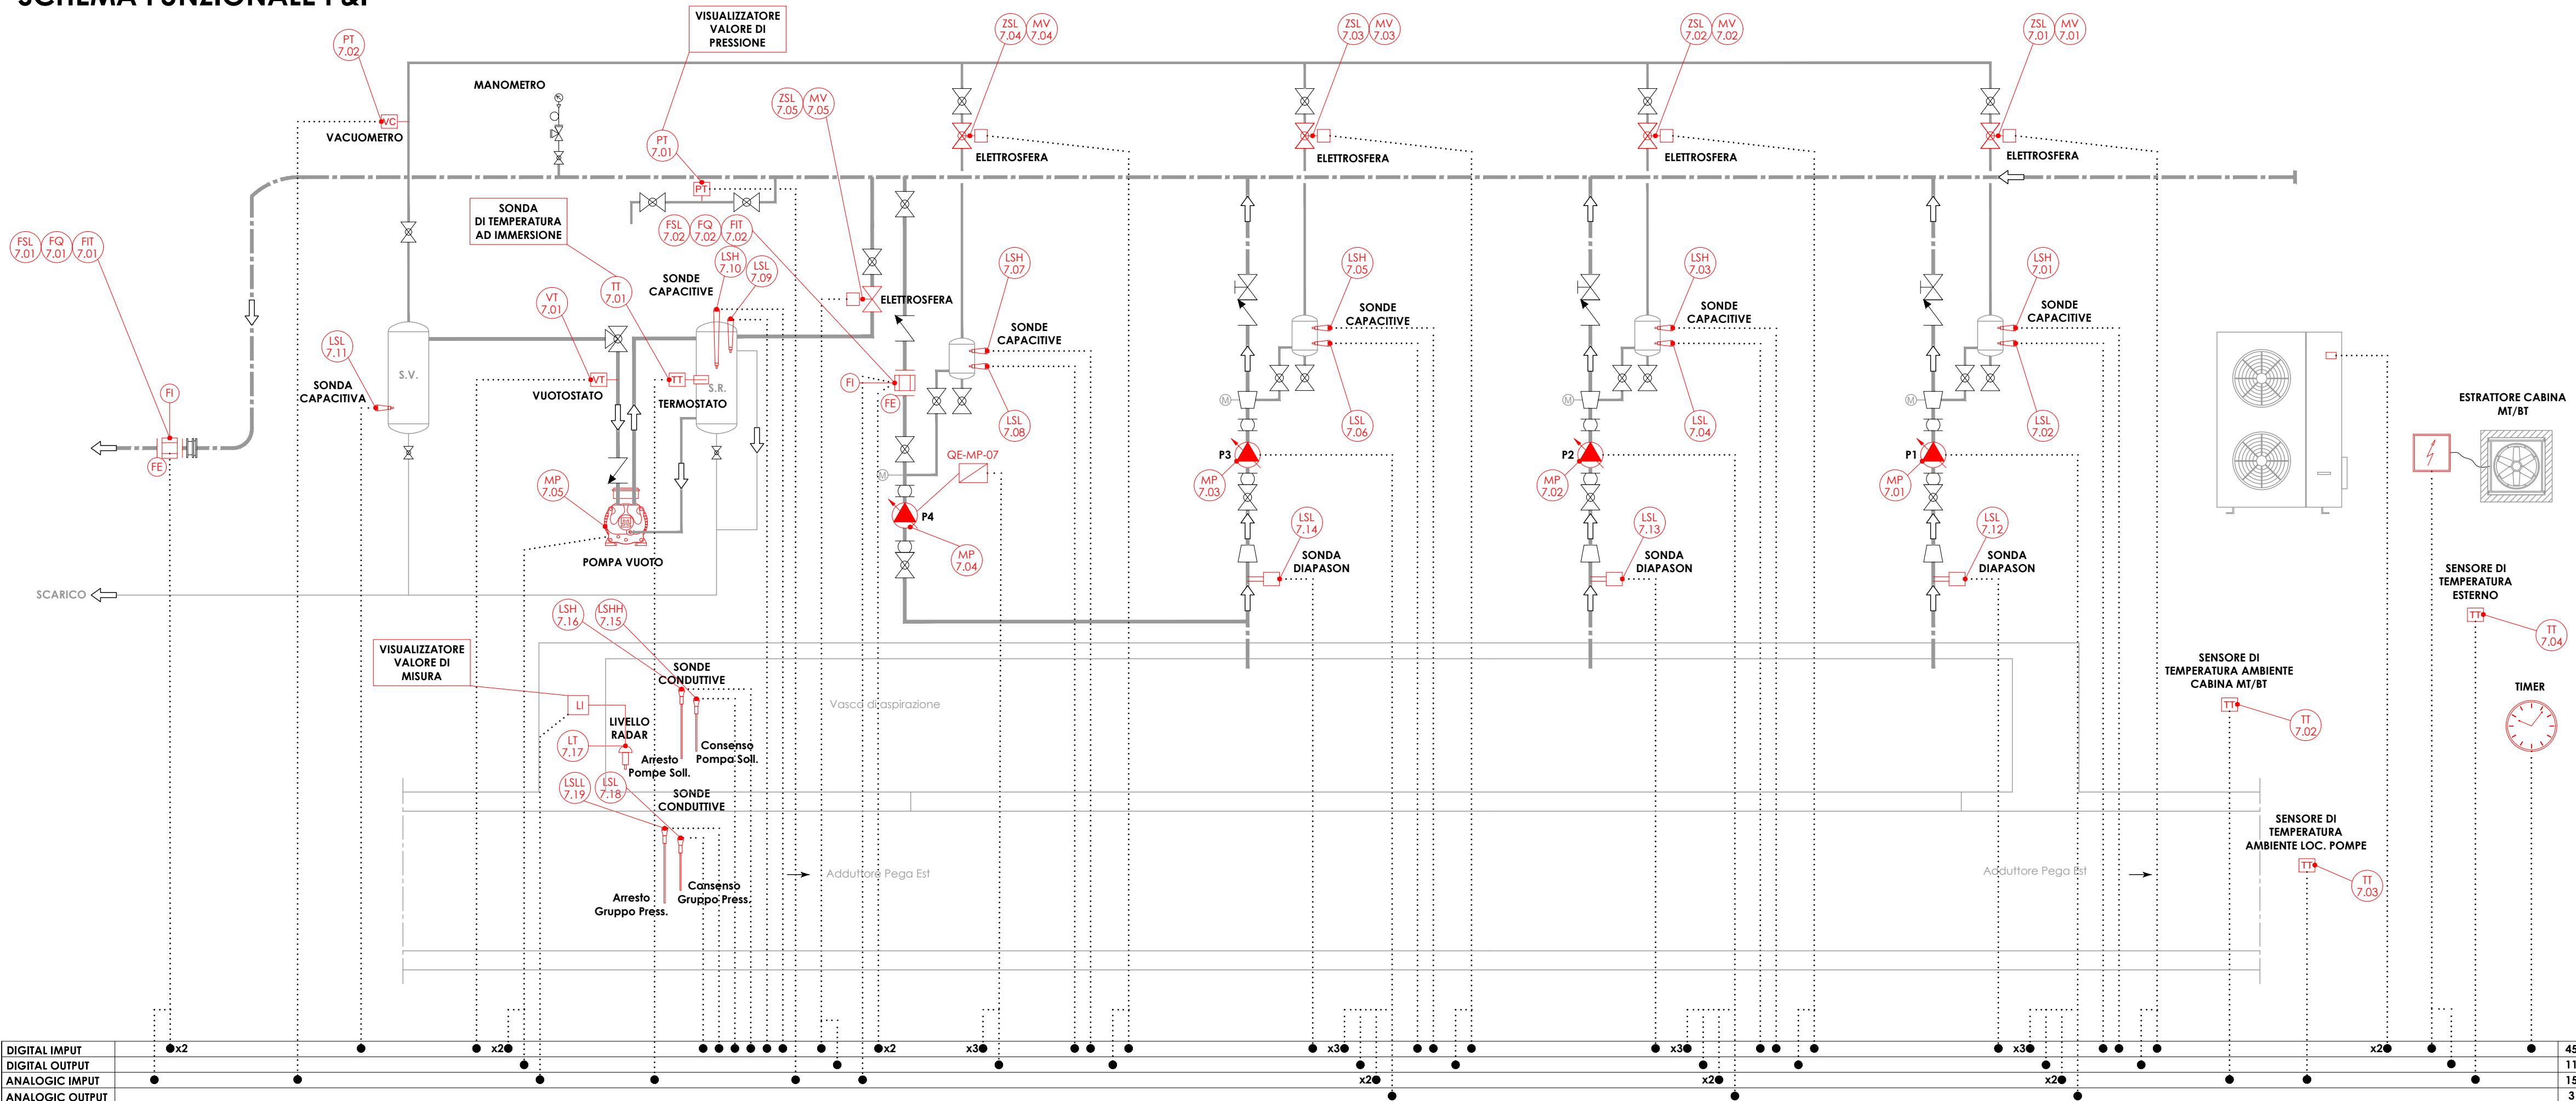


SCHEMA FUNZIONALE P&I

**CONSORZIO DI BONIFICA PIANURA DI FERRARA**

Sede legale e recapito postale:
44121 Ferrara - Via Borgo dei Leoni, 28 - C.F. 93076450381
web: www.bonificaferrara.it - e-mail: info@bonificaferrara.it - pec: posta.certificata@pec.bonificaferrara.it
aderente all'  Associazione Nazionale Bonifiche, Irrigazioni e Miglioramenti Fondiari

SISTEMA IRRIGUO VALLE PEGA

PROGETTO DEFINITIVO ED ESECUTIVO

Provincia di Ferrara
Comuni di Comacchio e Ostellato

**Recupero, adeguamento e miglioramento
funzionale del sistema irriguo di Valle Pega**

ELABORATI GRAFICI - COMIZIO IRRIGUO N.7

Elaborato: IMPIANTO DI SOLLEVAMENTO N.7 OPERE ELETTROMECCANICHE LAYOUT PUNTI CONTROLLATI E P&I	Codifica: 15.2.4
---	---------------------------------------

Progetto generale e integrazione delle prestazioni specialistiche: Dott. Ing. Marco Volpin  	Progetto rete di distribuzione:  Dott. Ing. Emiliano Corsi Progetto opere elettromeccaniche: ELTEC S.r.l. Società di ingegneria Per. Ind. Deris Ortali	Data: 28.06.2021 Il Responsabile del Procedimento Geom. Marco Arizzoni
Collaboratori: Dott. Ing. Laura Montanari Per. Ind. Lorenzo Fantini	Progetto impianti elettrici: A A ENGINEERING DI ANGELINI ANDREA Per. Ind. Andrea Angelini	Indagini geologiche:  Dott. Geol. Antonio Mucchi Coordinamento sicurezza:  Dott. Ing. Livia Burini

Rev.	Descrizione	Redatto	Verificato	Approvato	Data
A	Emissione	M. Gardella	F. Fabbri	D. Ortali	Aprile 2021
B	Revisione per verifica progetto	M. Gardella	F. Fabbri	D. Ortali	Agosto 2021
C					