
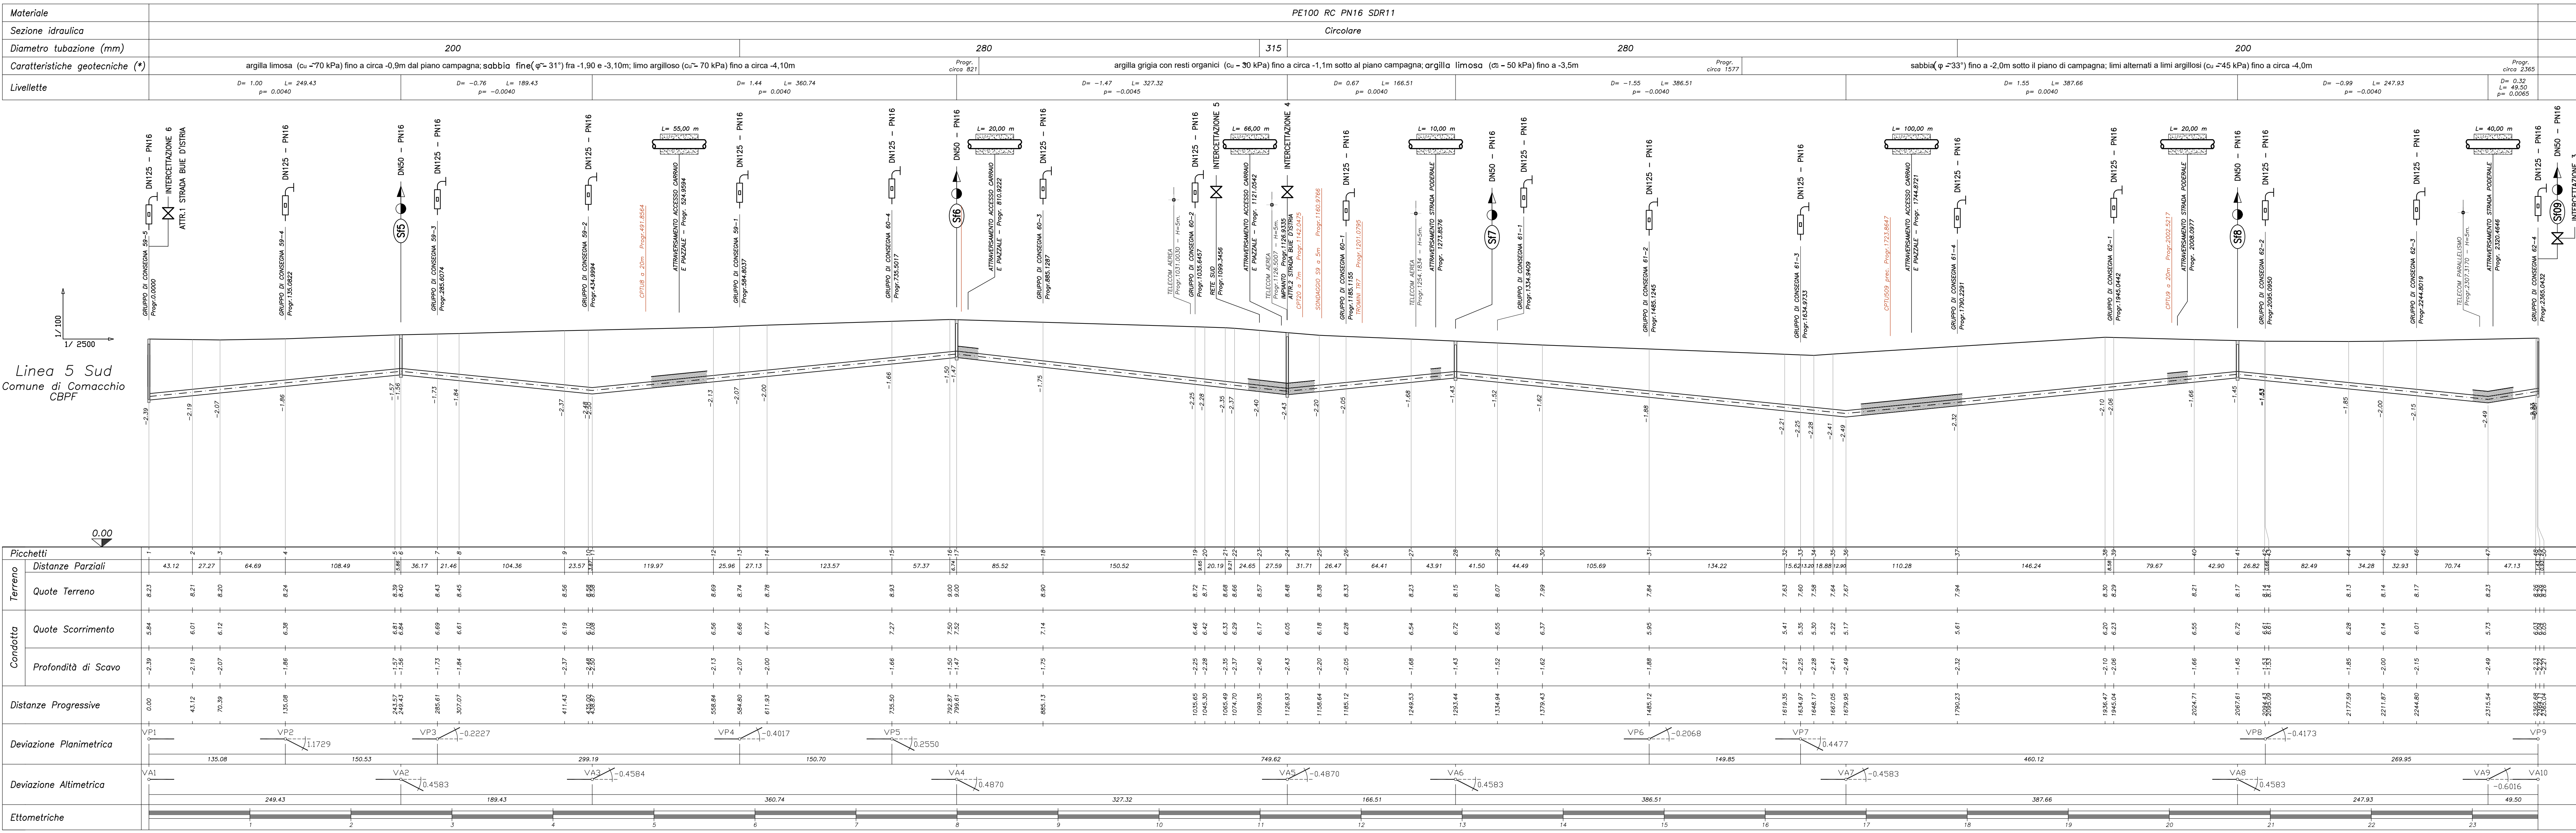


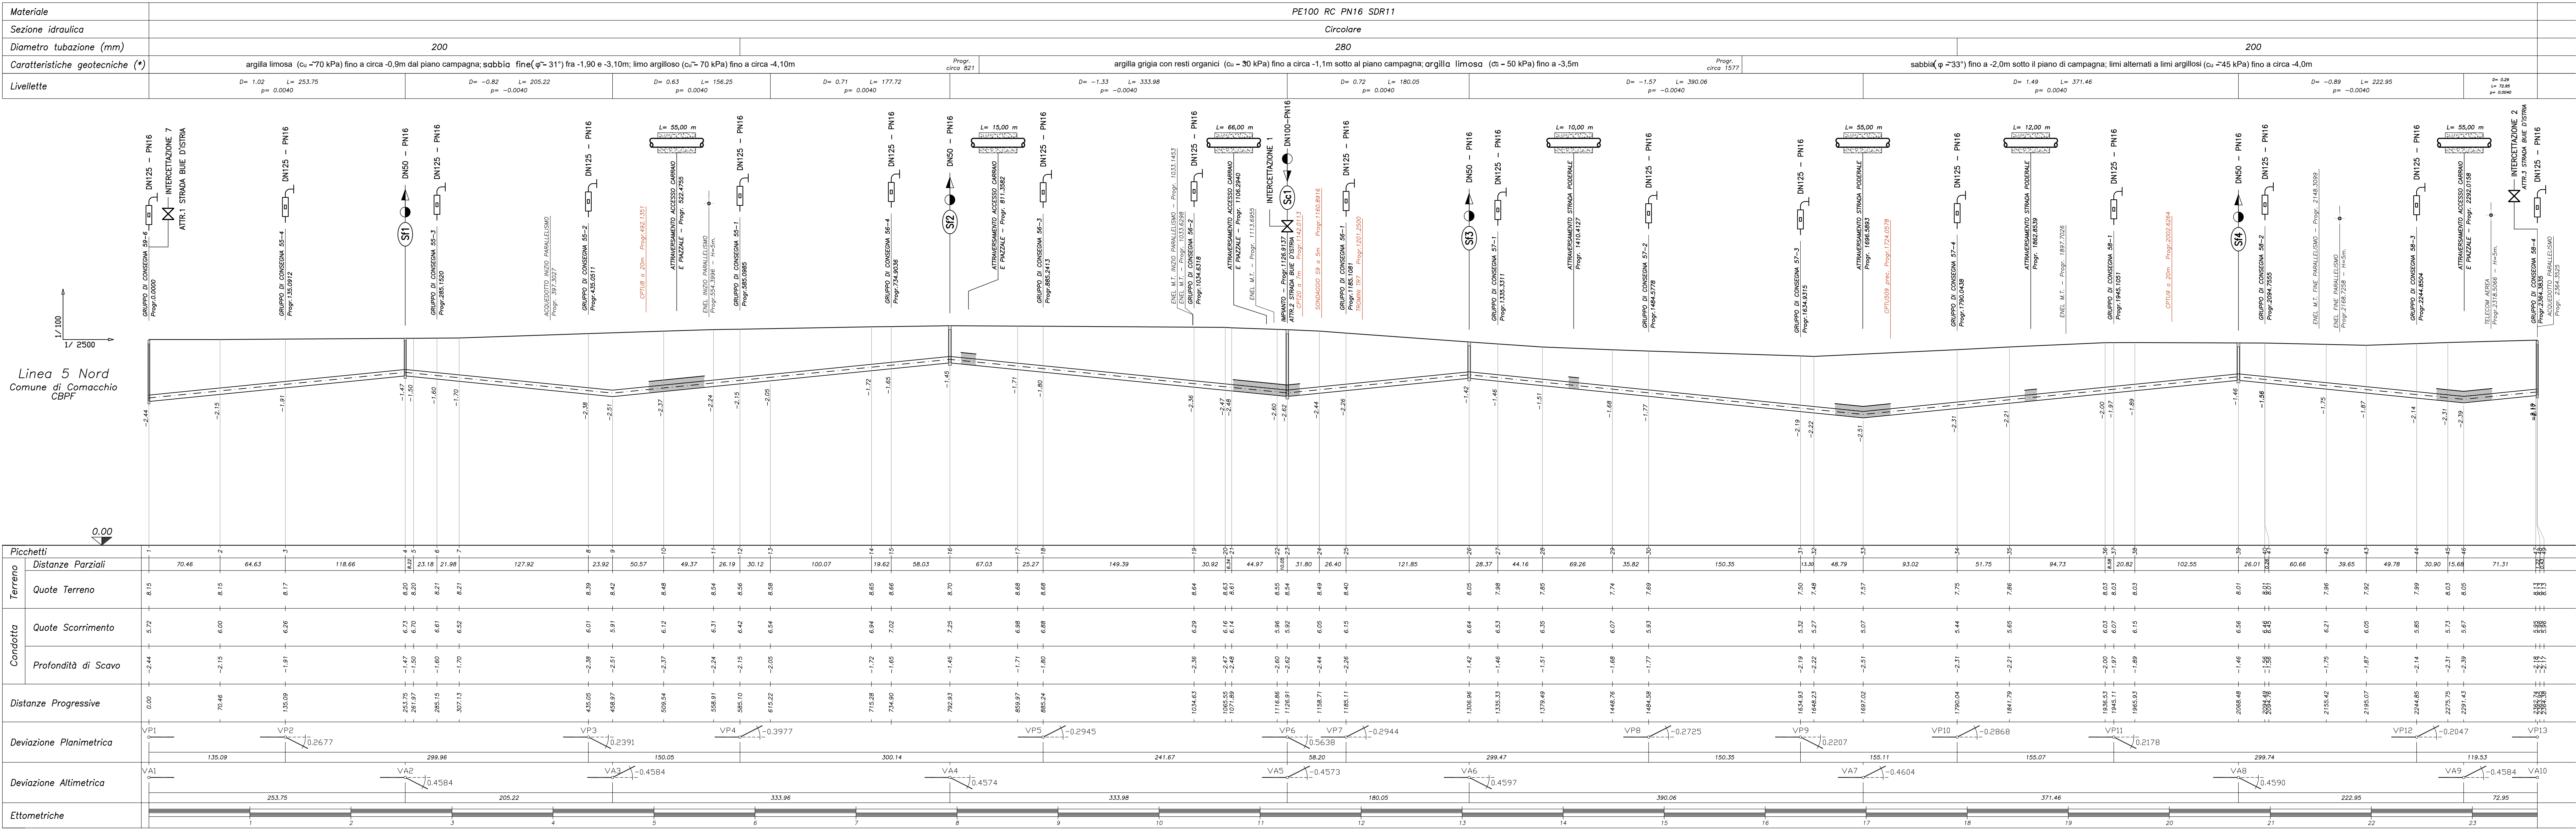

LEGENDA

- Apparecchiatura automatica di sfiato
- Valvola di scarico
- Intercettazione di linea
- Gruppo di consegna
- Pozzetto alloggiamento apparecchiature
- Attraversamento a spinta con controtubo di protezione
- Attraversamento aereo
- Rinfilancio e ricoprimento in misto cementato

(*) : indicazione progettuale definita con riferimento agli esiti della campagna di indagine geologica-terrica; in sede operativa, all'atto dell'apertura degli scavi, sulla base dell'effettiva consistenza dei terreni e della reale profondità della falda, tale indicazione dovrà puntualmente essere rivista o confermata di concerto con il Direttore Lavori ed il Coordinatore per la sicurezza.

Consorzio di Bonifica PIANURA DI FERRARA

44121 Ferrara - Via Borgo dei Leoni, 28 - C.F. 50076450081

web: www.bonificaferrara.it - e-mail: info@bonificaferrara.it - pec: posta.certificata@pec.bonificaferrara.it

adidente al 44121 Associazione Nazionale Bonifiche, Irrigazione e Miglioramento Fondati

SISTEMA IRRIGUO VALLE PEGA

PROGETTO DEFINITIVO ED ESECUTIVO

Provincia di Ferrara

Comuni di Comacchio e Ostellato

Recupero, adeguamento e miglioramento funzionale del sistema irriguo di Valle Pega

ELABORATI GRAFICI - COMIZIO IRRIGUO N.5

OPERE DI DISTRIBUZIONE IRRIGUA

PROFILLO LONGITUDINALE

13.4.2

Progetto generale e integrazione delle prestazioni specialistiche

Dot. Ing. Marco Volpin

Progetto opere elettromeccaniche:

ELTEC S.r.l.

Progetto impianti elettrici:

A A ENGINEERING

Collaboratori:

Dot. Ing. Laura Montanari

Per. Ind. Lorenzo Fanfani

Progetto rete di distribuzione:

Dot. Ing. Emiliano Corsi

Progetto opere elettromeccaniche:

ELTEC S.r.l.

Progetto impianti elettrici:

A A ENGINEERING

Collaboratori:

Dot. Ing. Laura Montanari

Per. Ind. Lorenzo Fanfani

Indagini geologiche:

Dot. Geol. Antonio Mucchi

Coordinamento sicurezza:

E. CORSI

Rev.

A

B

C

Emisione

Descrizione

Redatto

Verificato

Approvato

Data

P. ALAMONI

Aprile 2021