
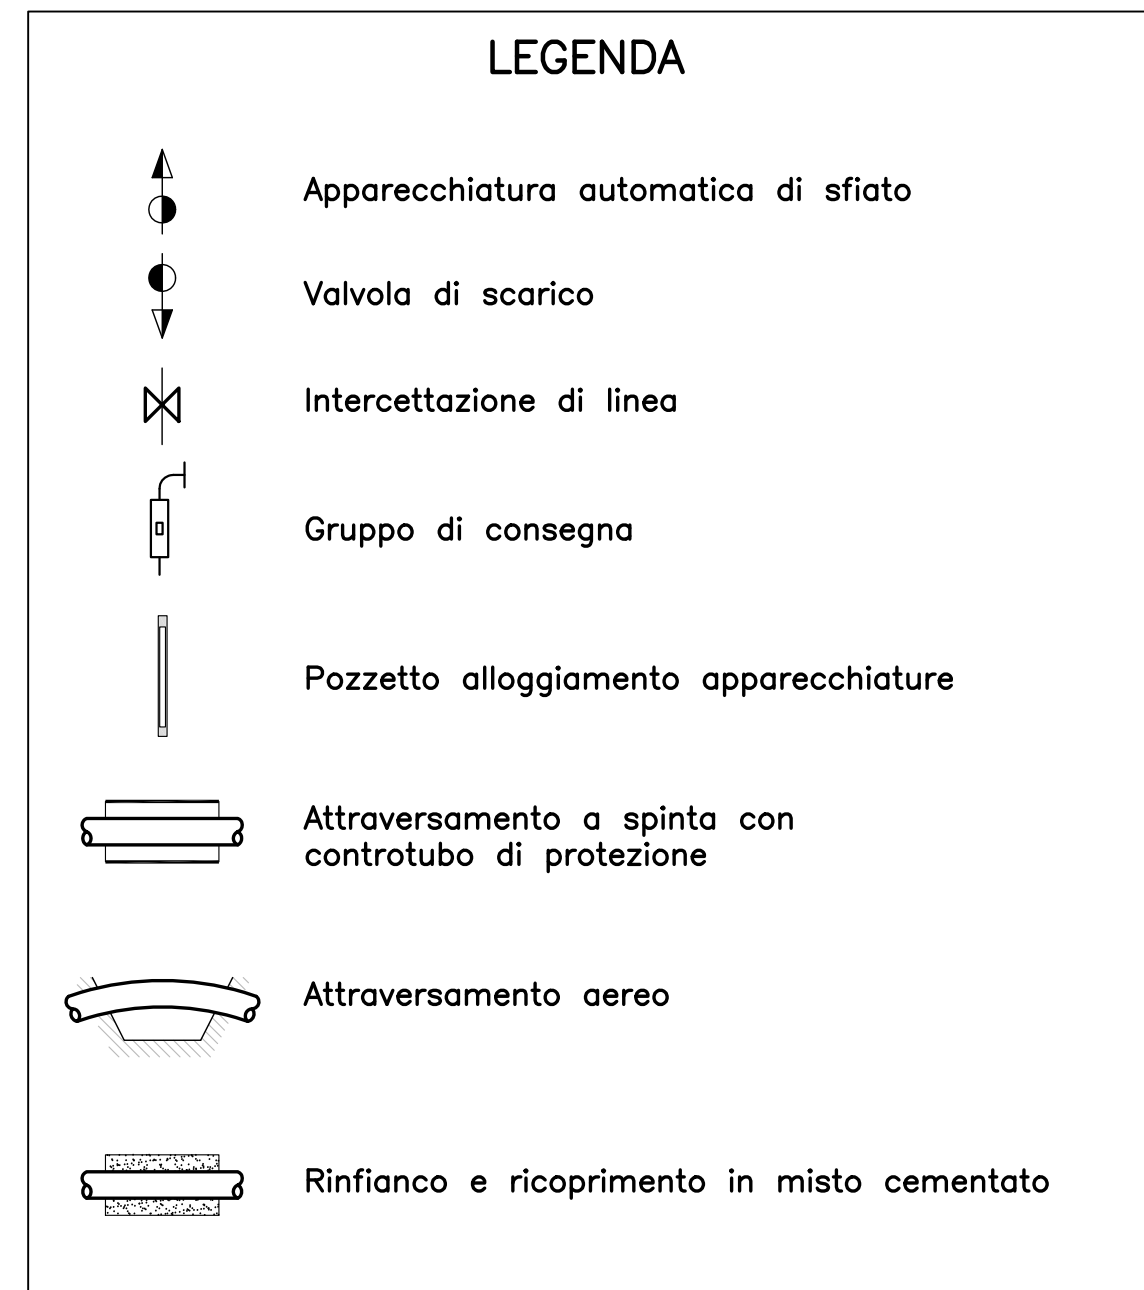
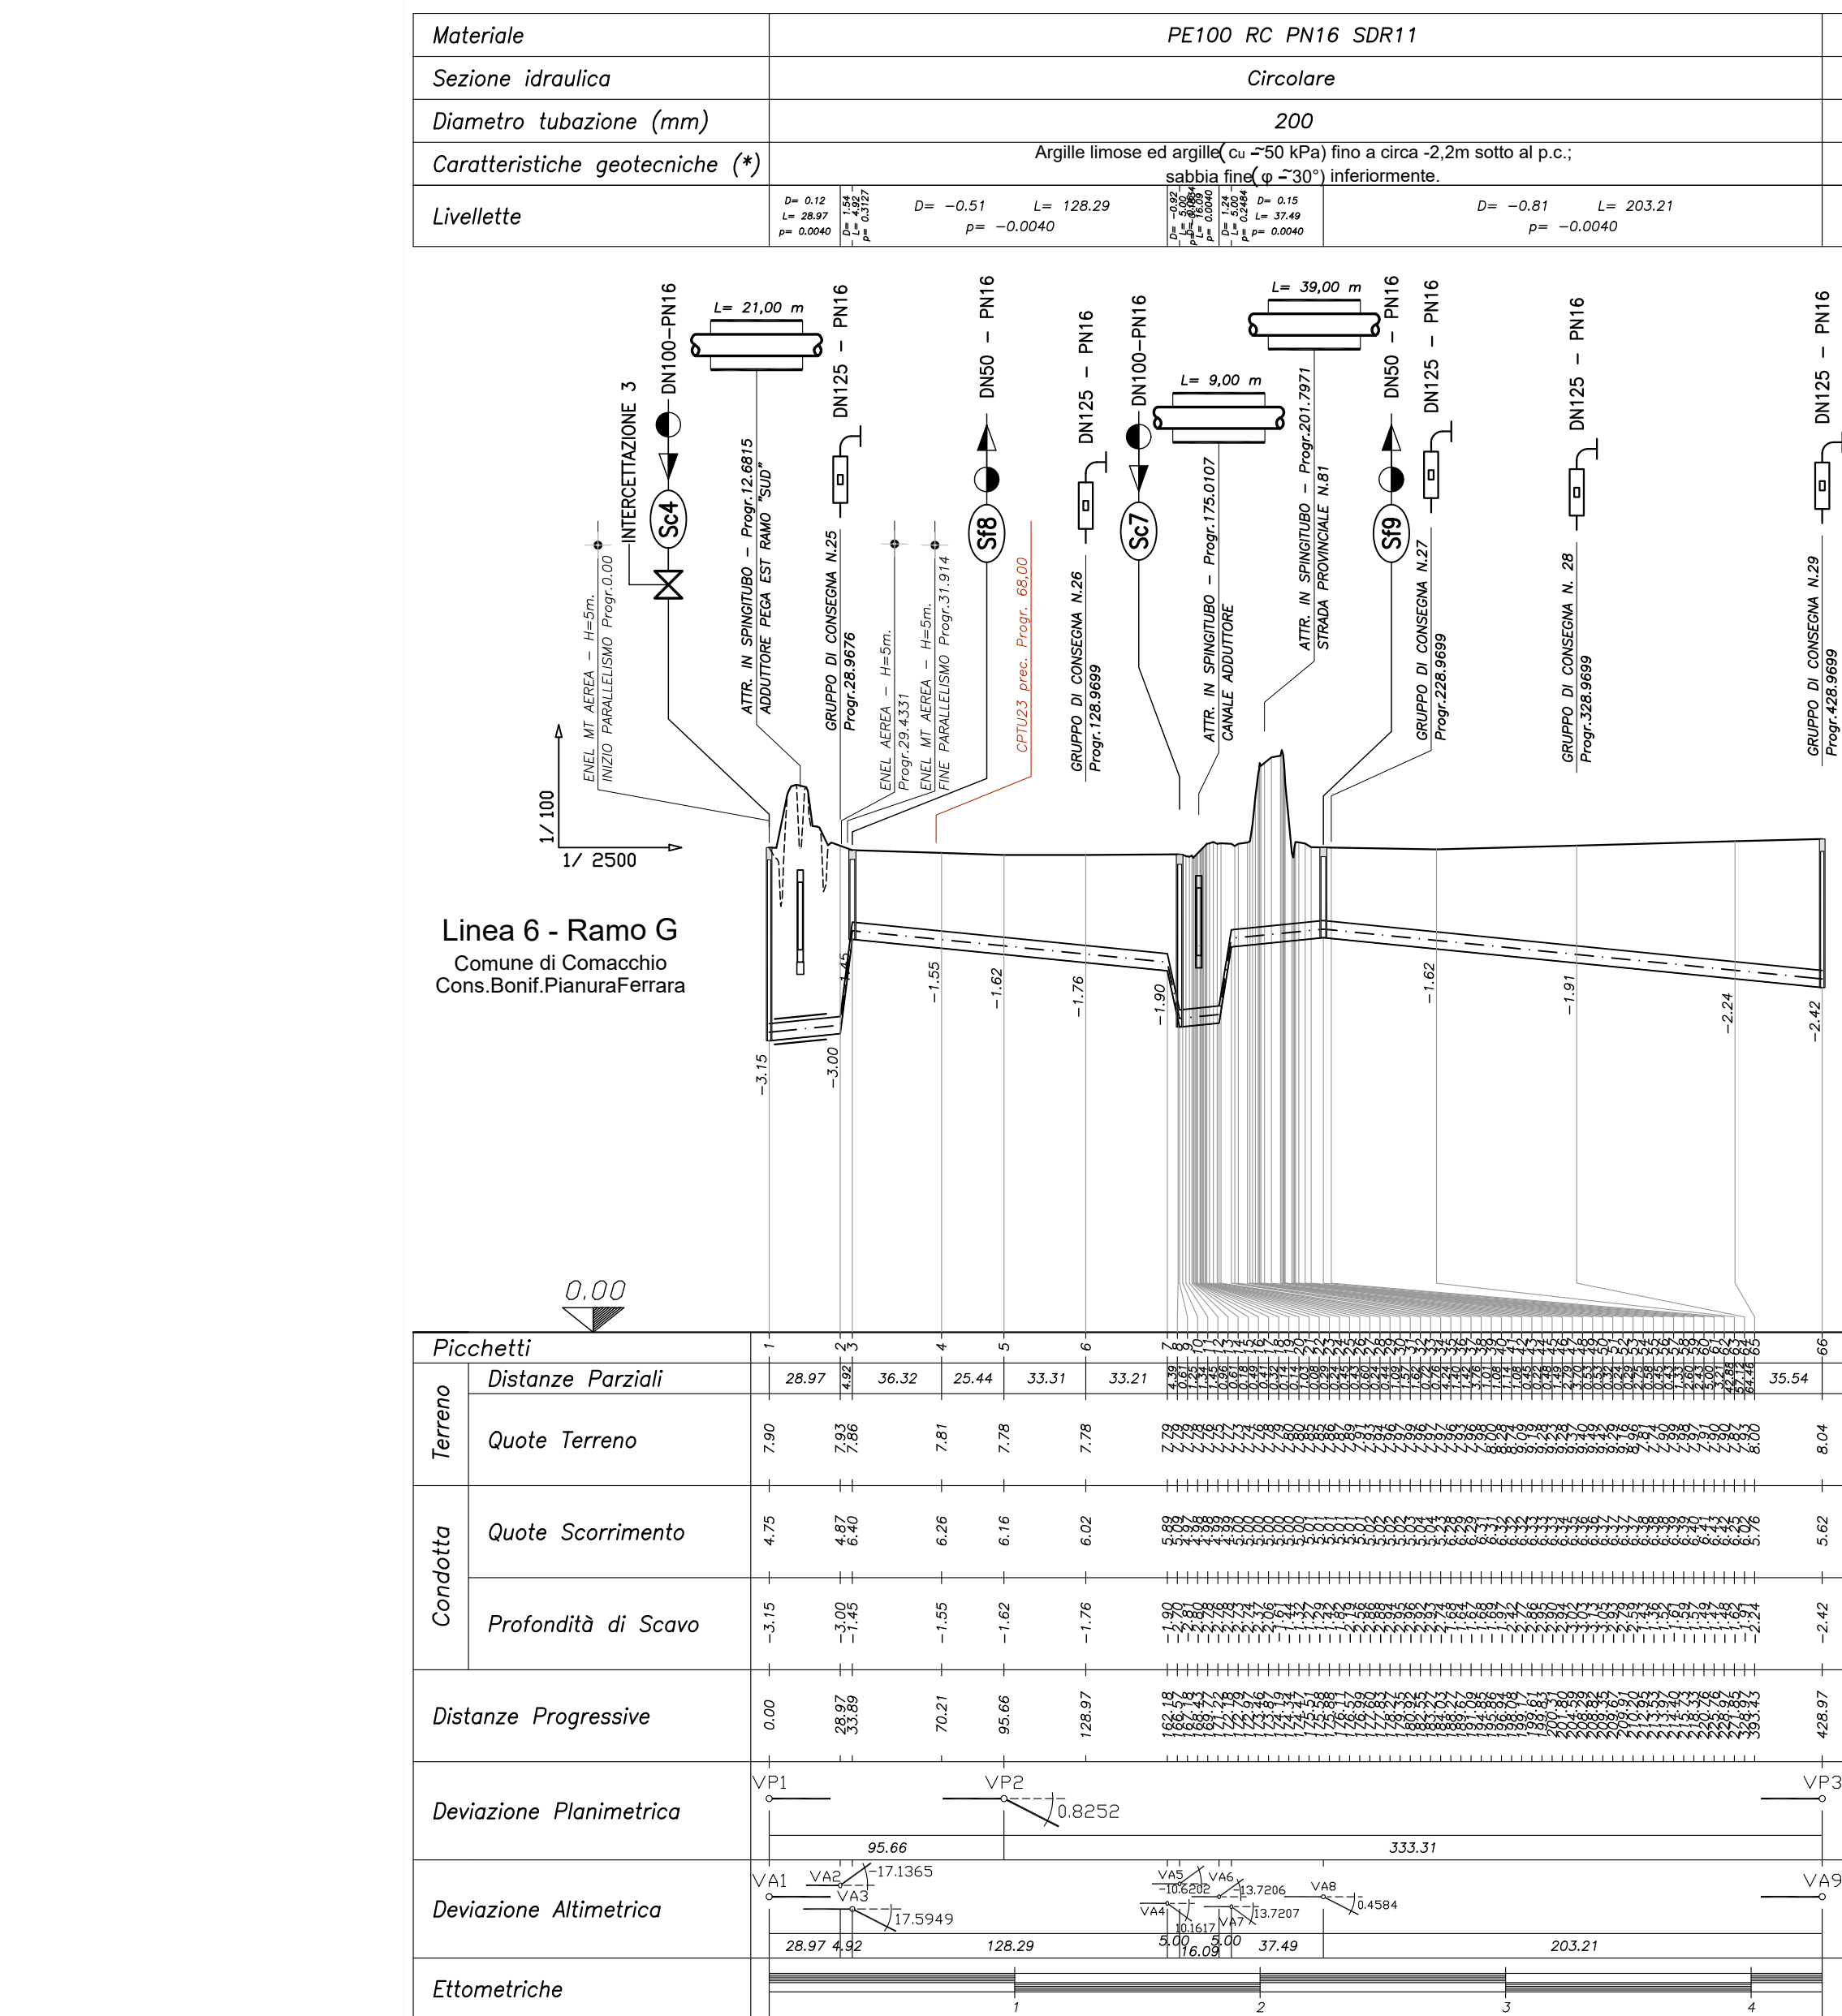
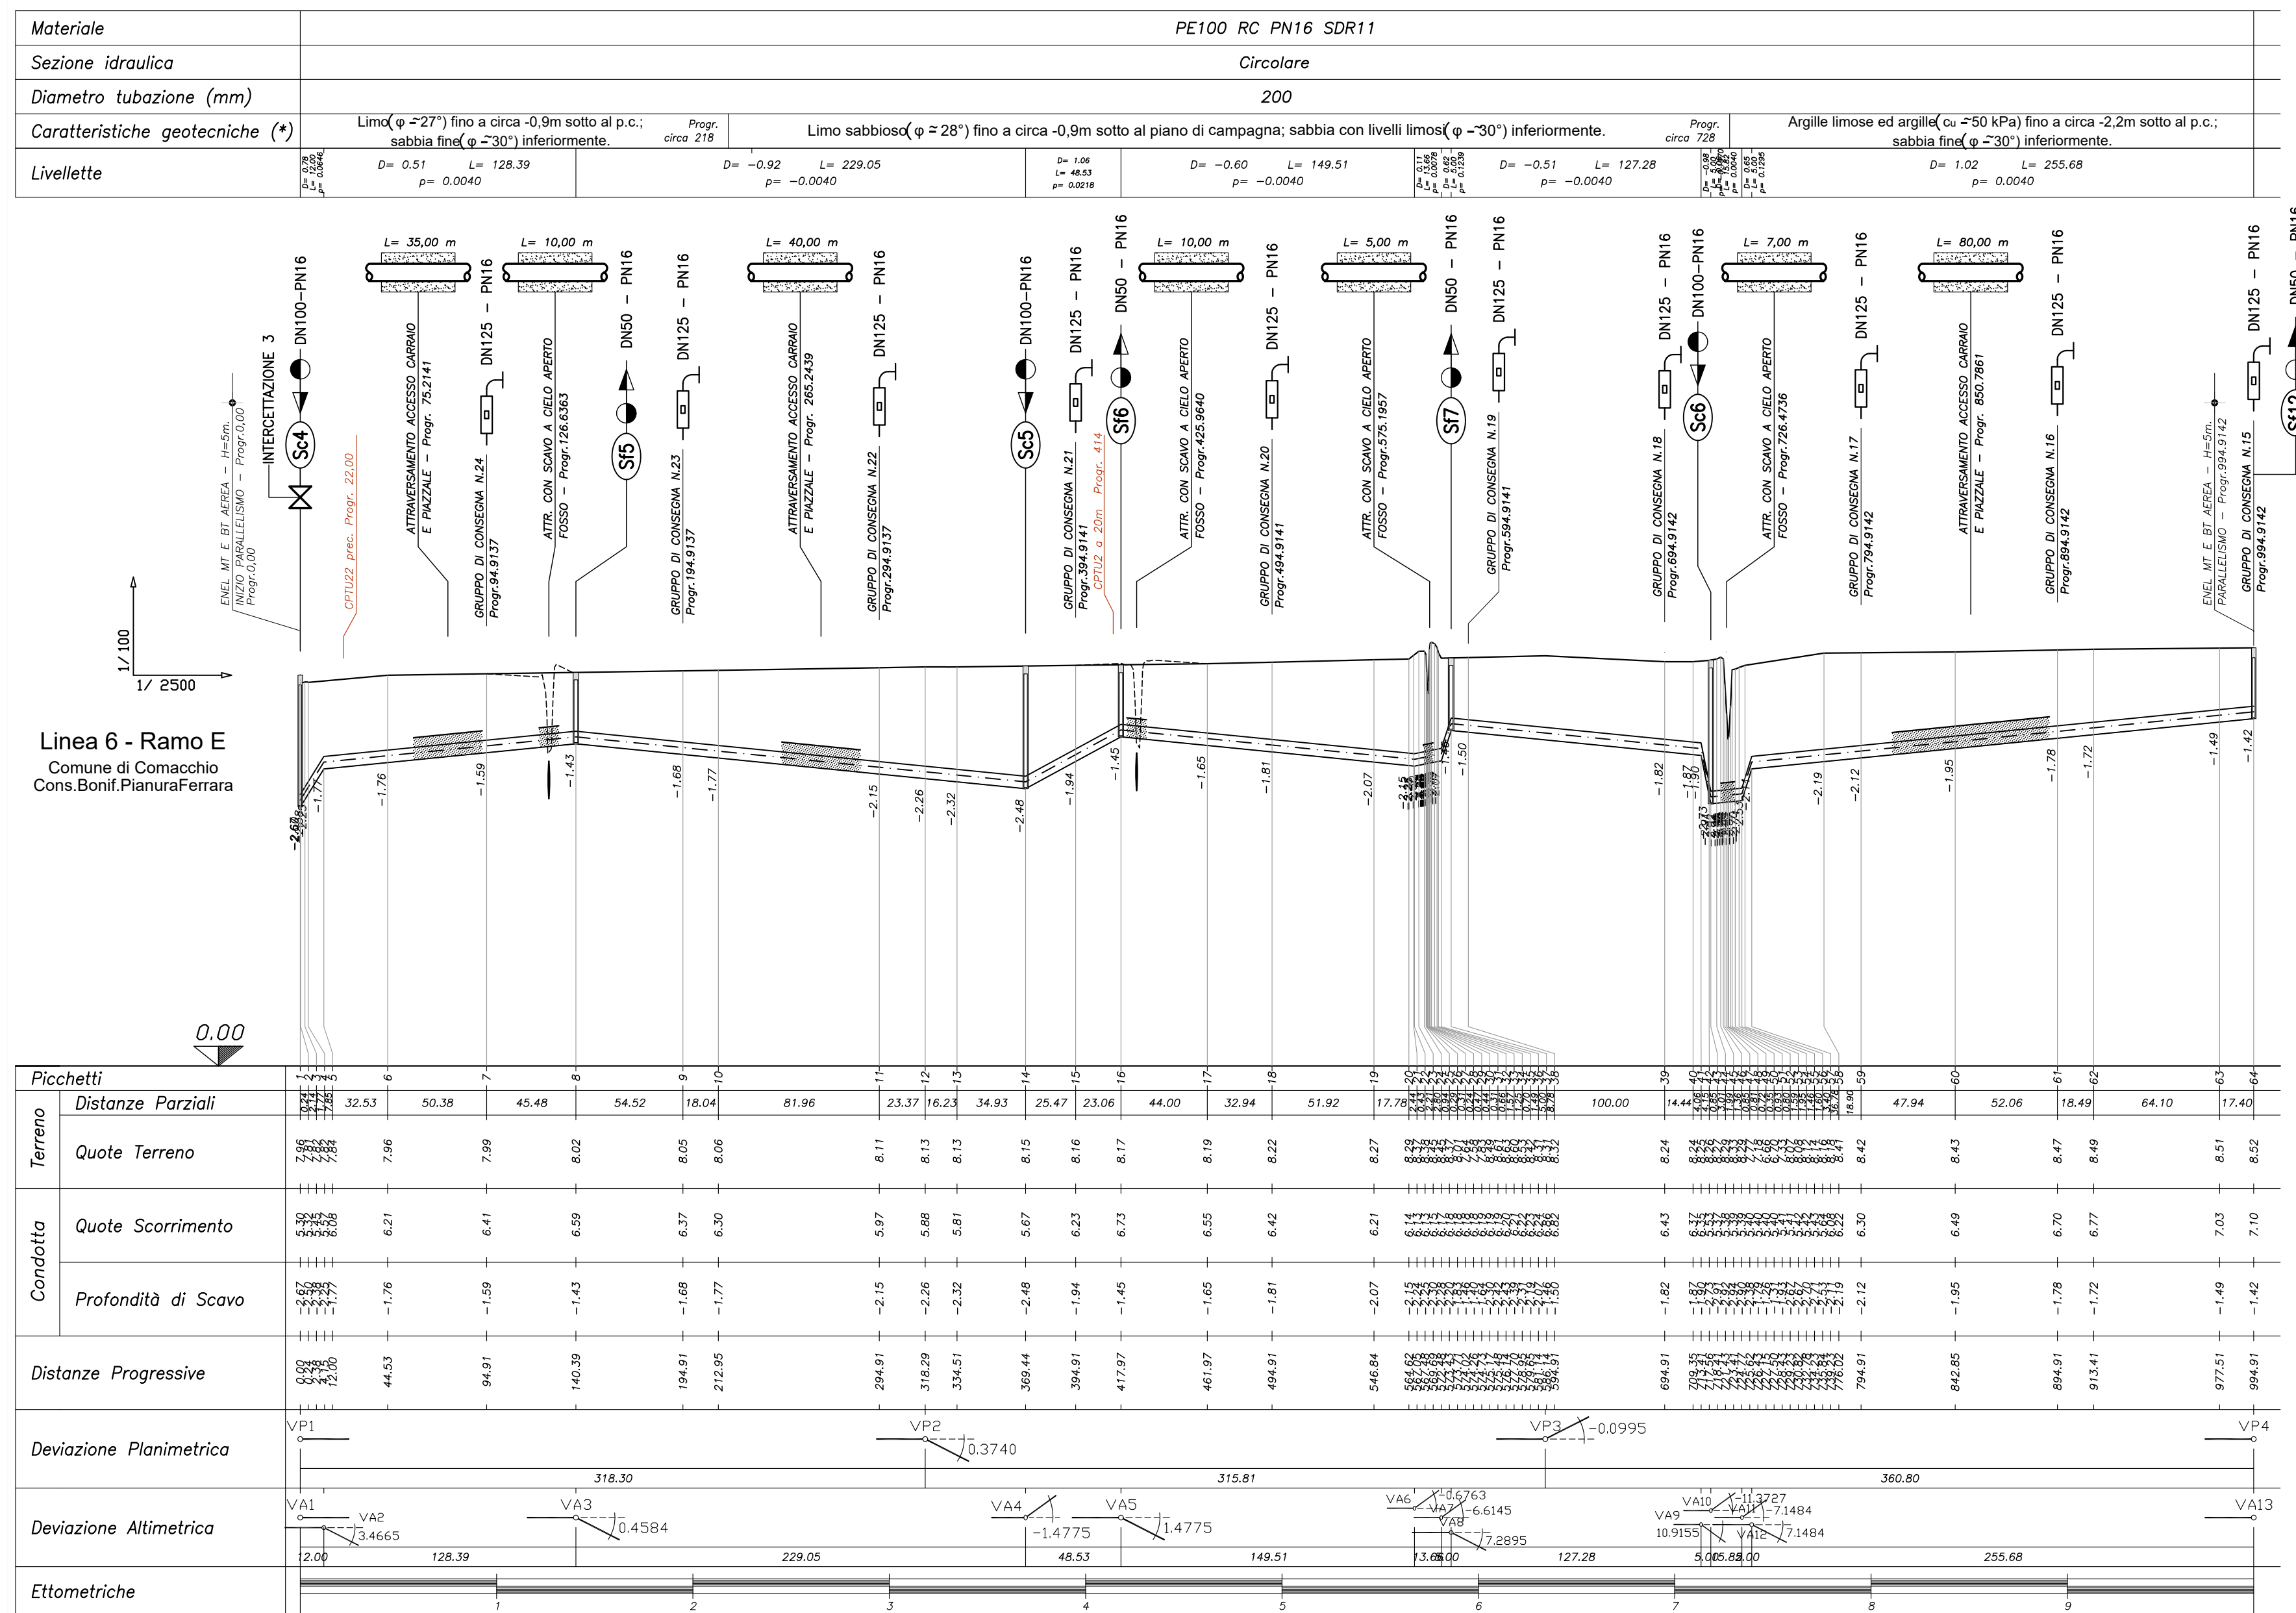


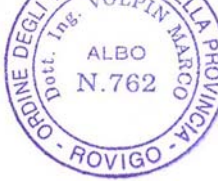

(*): indicazione progettuale definita con riferimento agli esiti della campagna di indagine geologico-tecnica; in sede operativa, all'atto dell'apertura degli scavi, sulla base dell'effettiva consistenza dei terreni e della reale profondità della falda, tale indicazione dovrà puntualmente essere rivista o confermata di concerto con il Direttore Lavori ed il Coordinatore per la sicurezza.

			
CONSORZIO DI BONIFICA PIANURA DI FERRARA			
Sede legale e recapito postale: 44121 Ferrara - Via Borgo dei Leoni, 28 - C.F. 93076450391 web: www.bonificafferrara.it - e-mail: info@bonificafferrara.it - pec: posta.certificata@pec.bonificafferrara.it aderente all'  Associazione Nazionale Bonifiche, Irrigazioni e Miglioramenti Fondati			
SISTEMA IRRIGUO VALLE PEGÀ			
PROGETTO DEFINITIVO ED ESECUTIVO			
Provincia di Ferrara Comuni di Comacchio e Ostello			
Recupero, adeguamento e miglioramento funzionale del sistema Irriguo di Valle Pegà			
ELABORATI GRAFICI - COMIZIO IRRIGUO N.6			
Elaborato:	OPERE DI DISTRIBUZIONE IRRIGUA PROFILO LONGITUDINALE	Codifica:	14.4.3
Progetto generale e integrazione delle prestazioni specialistiche: Dott. Ing. Marco Volpin		Progetto rete di distribuzione:  Dott. Ing. Emiliano Corsi	
		Il Responsabile del Procedimento: Geom. Marco Ardizzone	
Collaboratori: Dott. Ing. Laura Montanari Per. Ing. Lorenzo Fantini		Progetto opere elettromeccaniche:  Società di ingegneria Per. Ing. Daria Ottol	
		Indagini geologiche:  Dott. Geol. Emiliano Corsi	
Collaboratori: Dott. Ing. Laura Montanari Per. Ing. Lorenzo Fantini		Progetto impianti elettrici: A & ENGINEERING DI ANTONIO ANDREA Per. Ing. Andrea Angelini	
Coordinamento sicurezza:  Dott. Ing. Livia Butini		Coordinamento sicurezza: Dott. Geol. Emiliano Corsi	
Rev.	Descrizione	Redatto A.GU.DI	Verificato P.R.AM.GIN
A	Emissione		Approvato E.CORSI
B			Verificato
C			Approvato Apreli 2021