




Scala 1:100

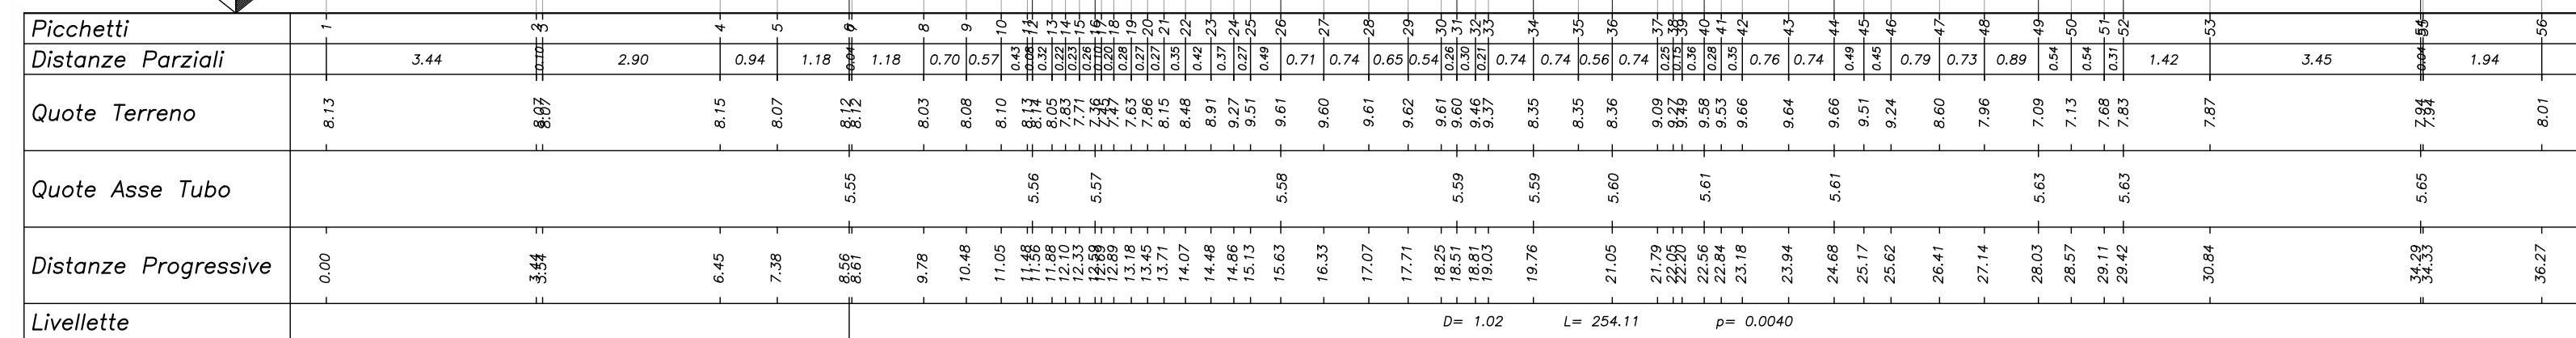


Scala 1:100

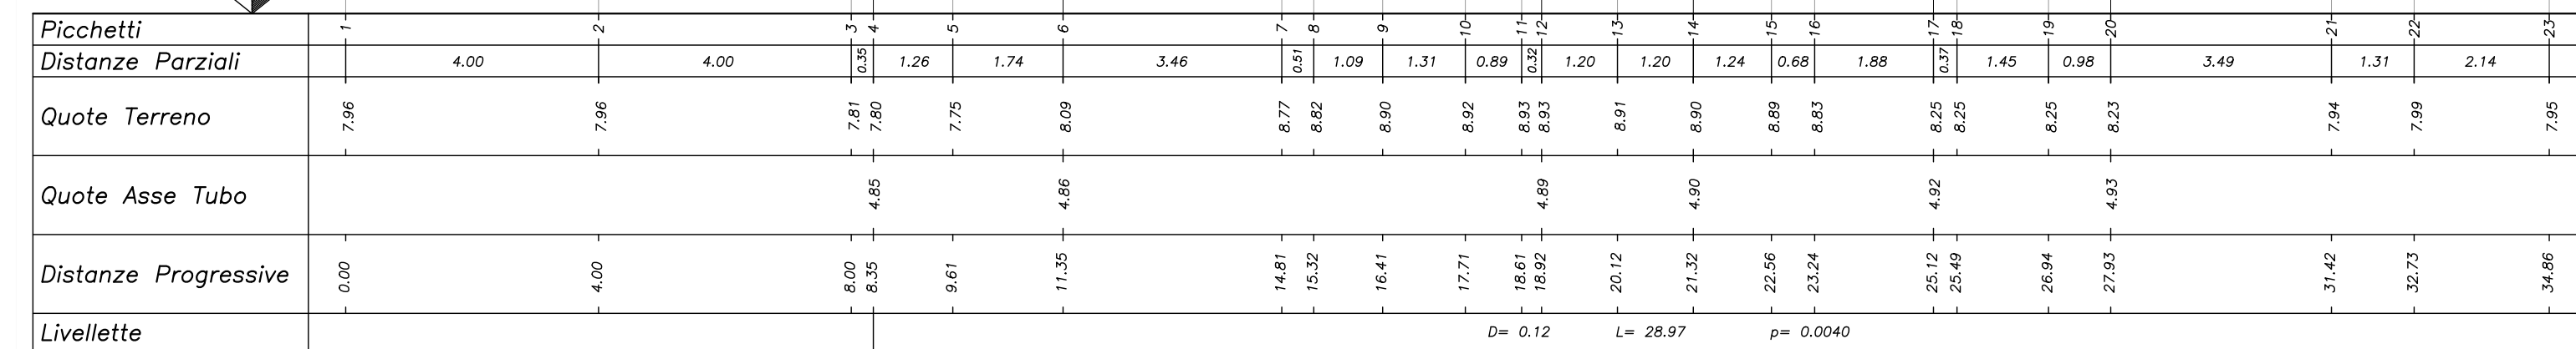


Scala 1:100

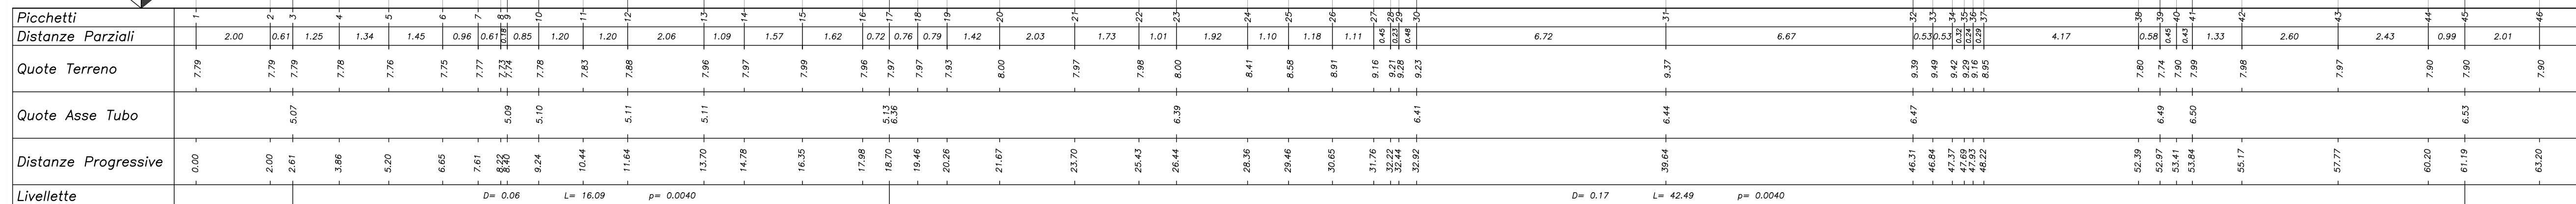


Scala 1:100

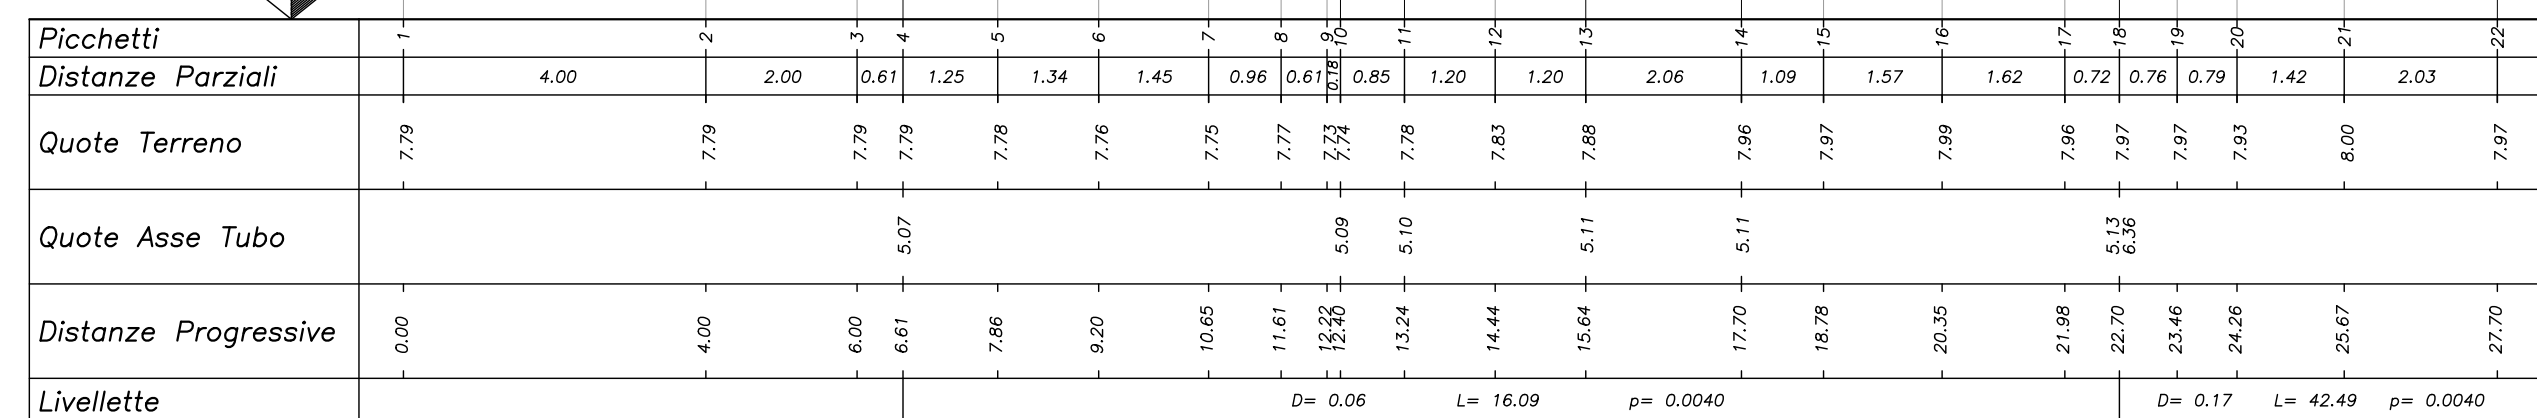


Scala 1:100

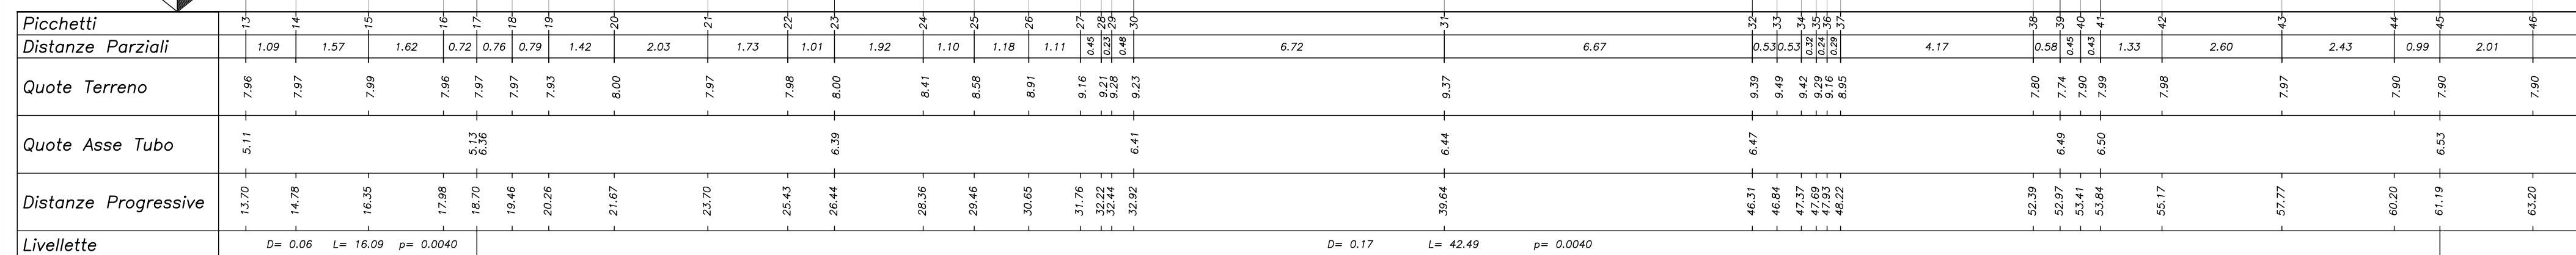

Scala 1:100

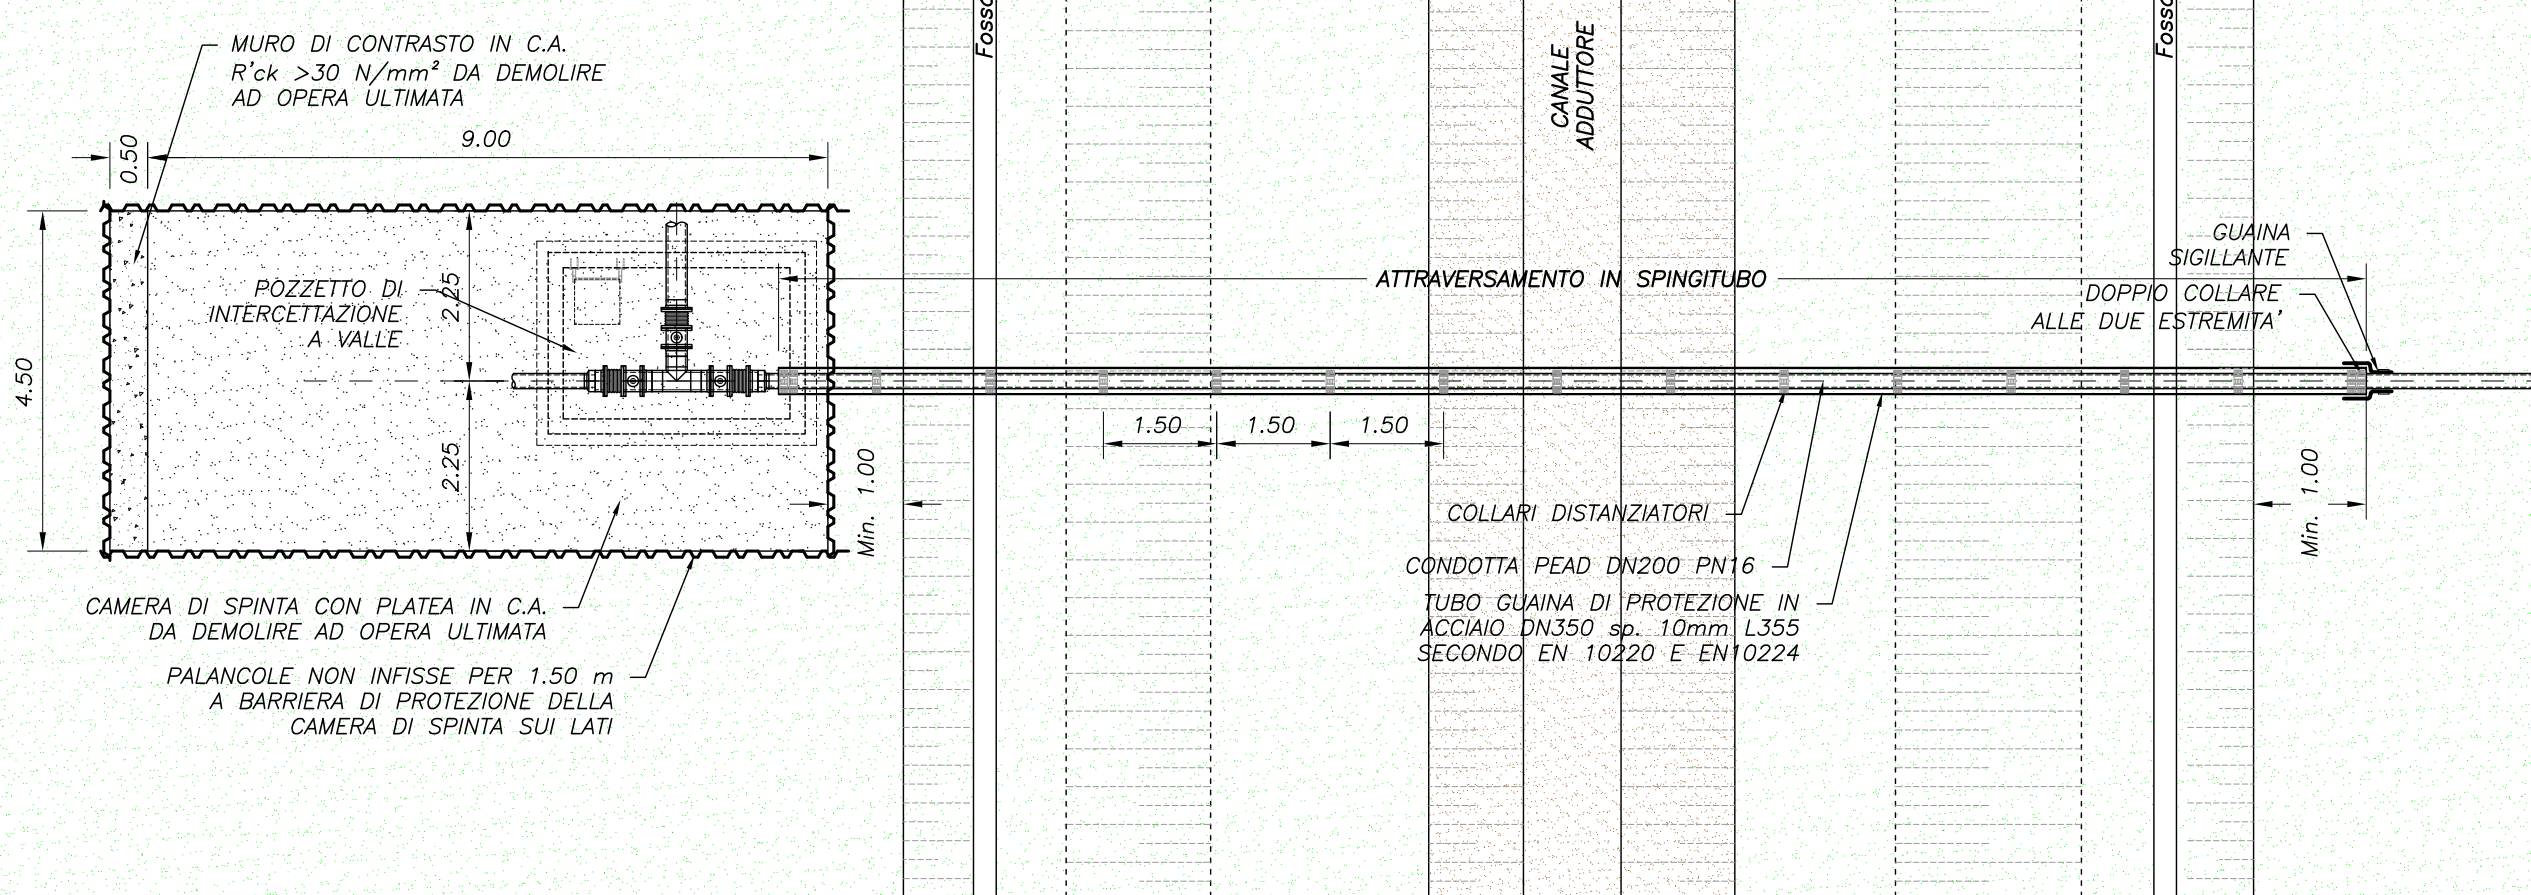

Scale 1:100

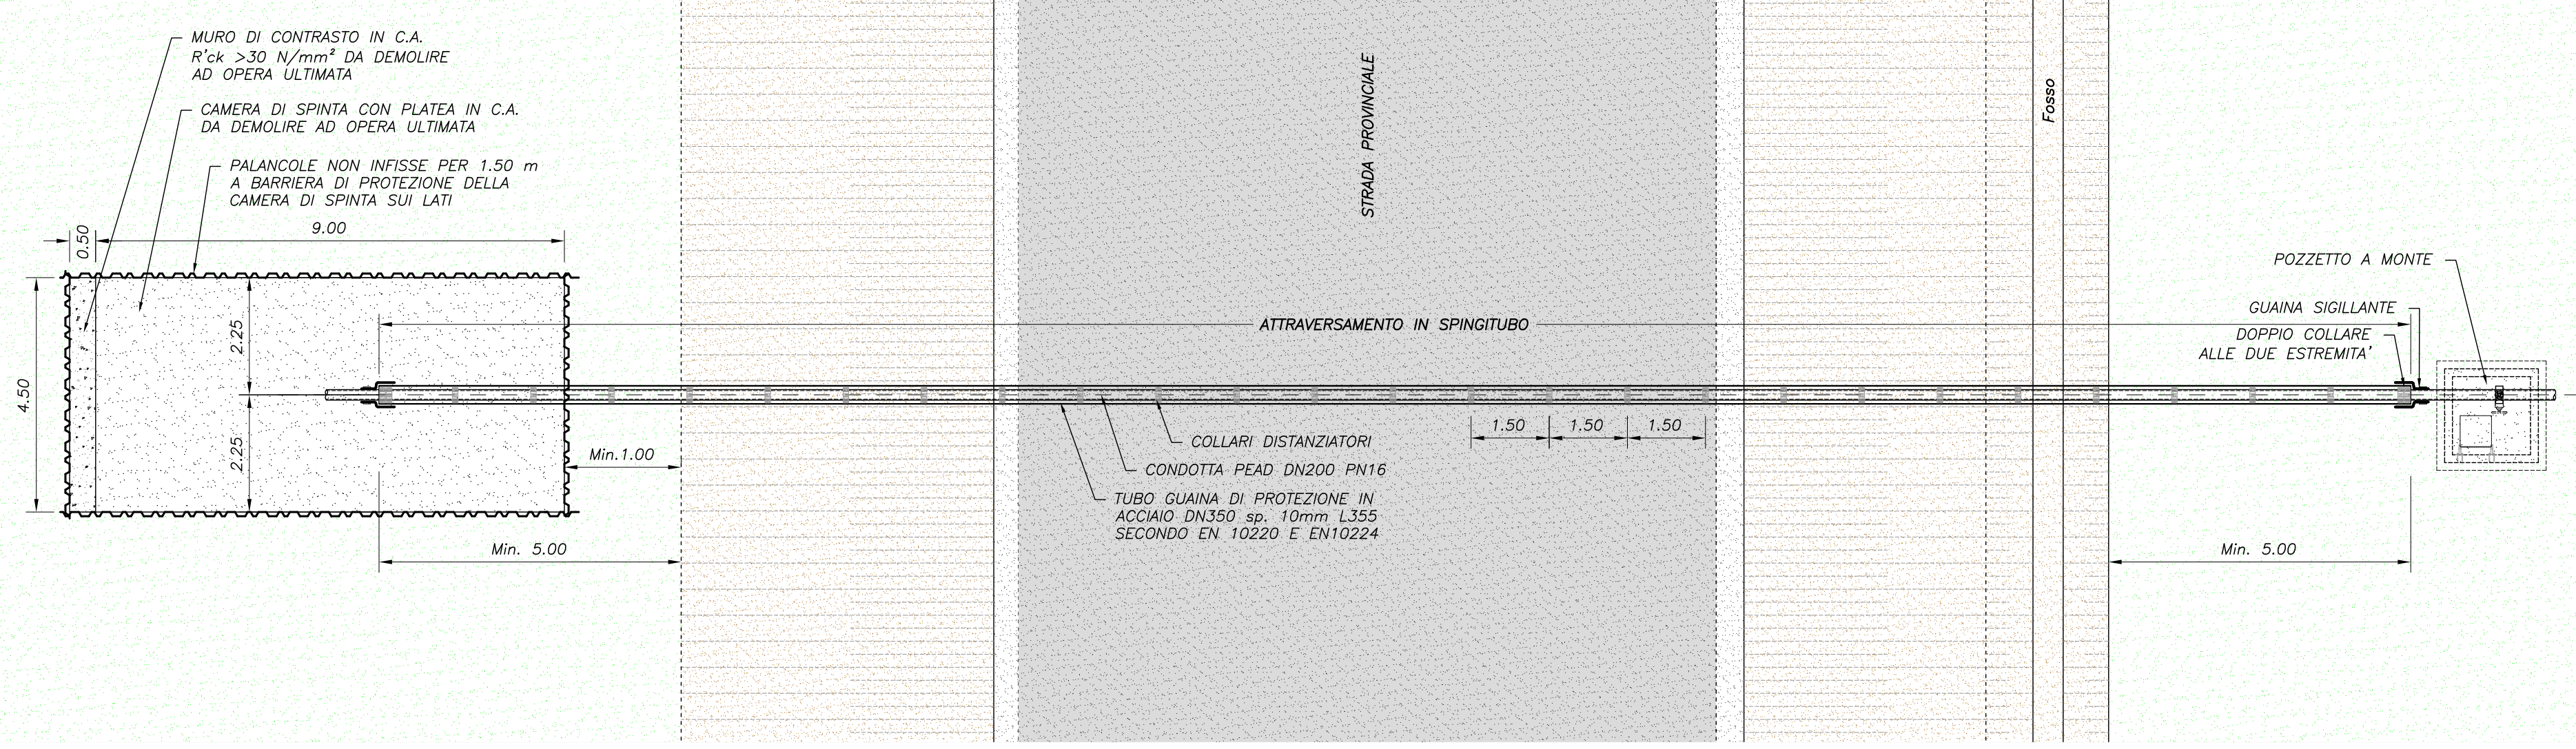

- Monitoraggio degli edifici presenti nelle vicinanze con eventuale riduzione dell'energia di vibroinfrassono in caso di eccessi di vibrazione e/o fenomeni di risonanza
- Incidenza delle barre di armatura per il getto della platea e del muro di spinta non inferiore a 50 kg/m^3

Prima dell'esecuzione di ogni lavorazione, l'Impresa Esecutrice dovrà provvedere al tracciamento dei sottoservizi congiuntamente agli Enti Gestori e all'esecuzione di saggi esplorativi preliminari, necessari per definire planimetricamente e altimetricamente le linee interferite, attività compensata con l'aggiornamento della relativa voce di EP.



web: www.bonificaferarra.it - e-mail: info@bonificaferarra.it - pec: posta.certificata@pec.bonificaferarra.it
aderente all' Associazione Nazionale Bonifiche, Irrigazioni e Miglioramenti Fondiari

SISTEMA IRRIGUO VALLE PEGA


PROGETTO DEFINITIVO ED ESECUTIVO

Provincia di Ferrara
Comuni di Comacchio e Ostellato

Recupero, adeguamento e miglioramento funzionale del sistema irriguo di Valle Pega

ELABORATI GRAFICI - COMIZIO IRRIGUO N.6

OPERE DI DISTRIBUZIONE IRRIGUA

14.4.4

Progetto generale e	Progetto rete di distribuzione:	Data: 22.01.2021
---------------------	---------------------------------	------------------

integrazione delle prestazioni specialistiche:

Dott. Ing. Marco Volpin
Dott. Ing. Emiliano Corsi
Il Responsabile del Procedimento

INGEGNERE

ALBO
M 760




Per. Ind. Deris Ortali


Coordinamento impianti: A. A. ENGINEERING	Coordinamento sicurezza:
---	--

Collaboratori:
Dott. Ing. Laura Montanari

Per. Ind. Lorenzo Fantini

Rev.	Descrizione	Redatto	Verificato	Approvato	Data

A	Emissione	A.GUIDI	P.FLAMIGNI	E.CORSI	Aprile 2021
B	Revisione per verifica progetto	A.GUIDI	P.FLAMIGNI	E.CORSI	Agosto 2021

C					
---	--	--	--	--	--