

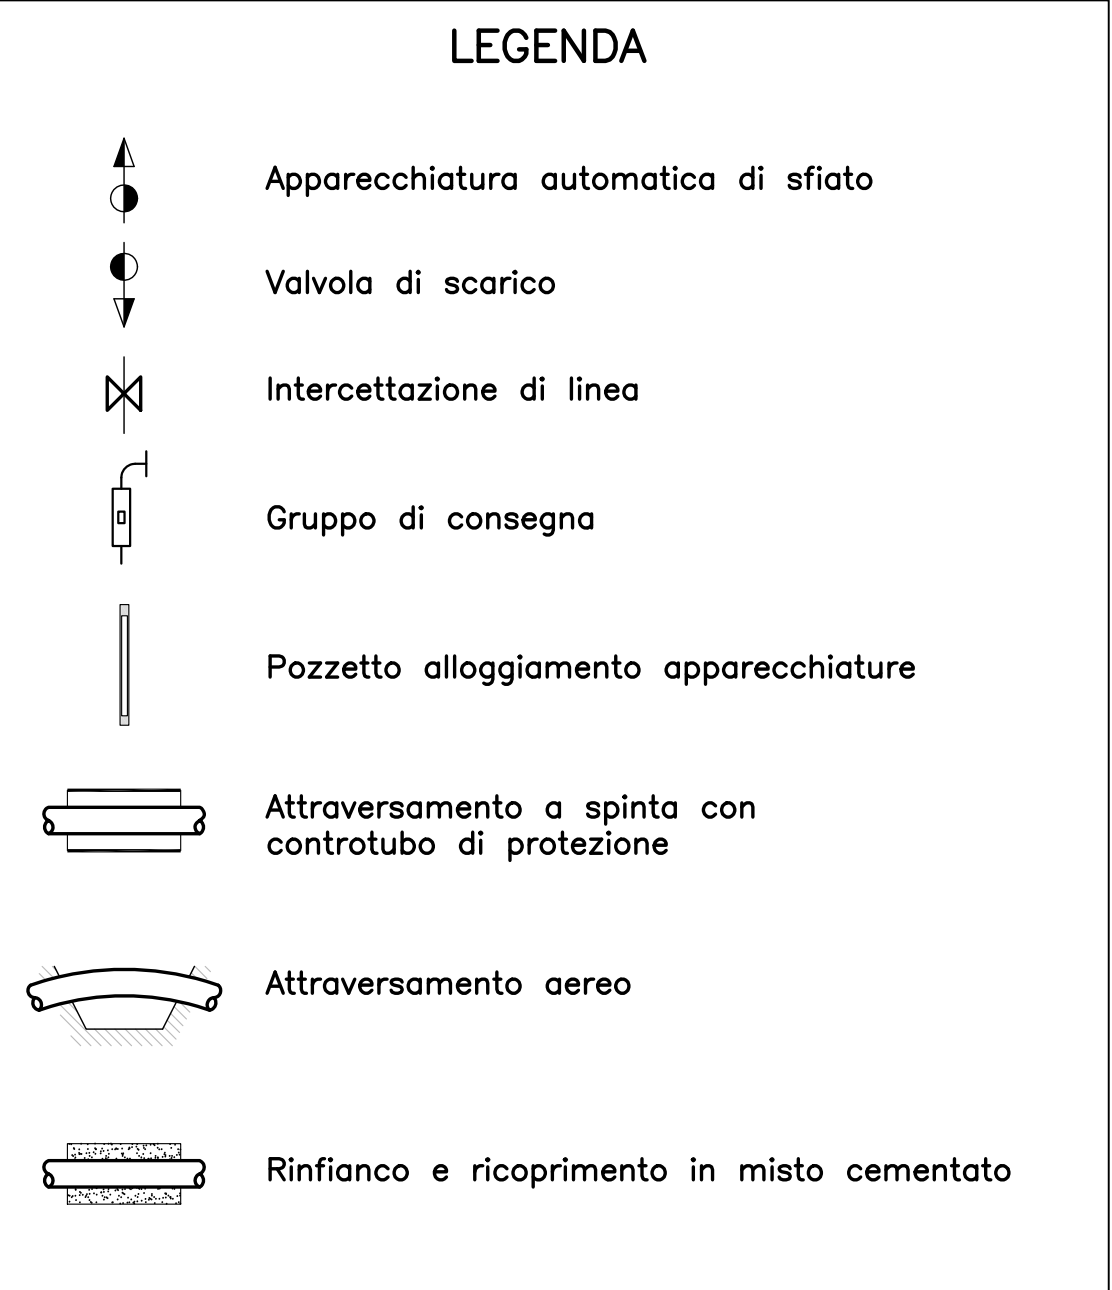


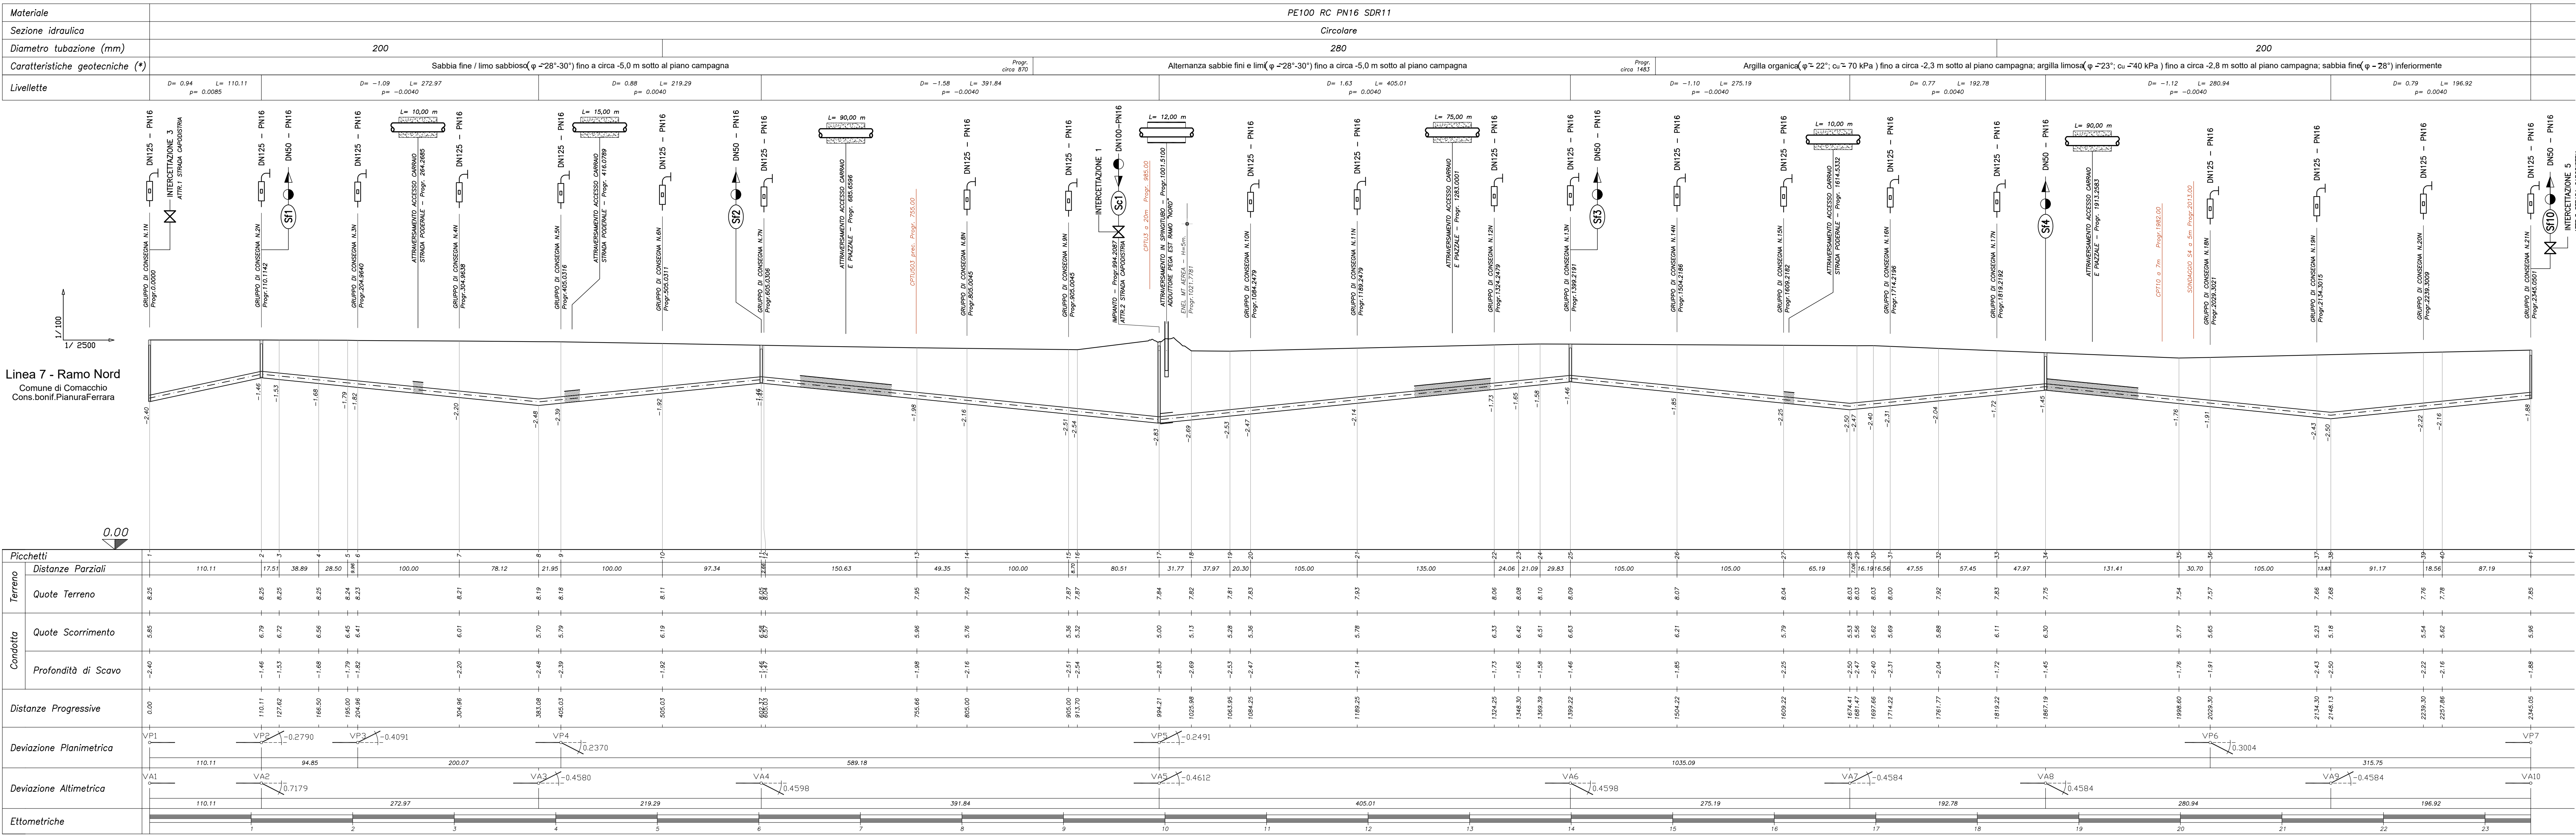

(*) : indicazione progettuale definita con riferimento agli esiti della campagna di indagine geologica-geotecnica; in sede operativa, all'atto dell'apertura degli scavi, sulla base dell'effettiva consistenza dei terreni e della reale profondità dello strato, tale indicazione dovrà puntualmente essere rivista o confermata di concerto con il Direttore Lavori ed il Coordinatore per la sicurezza.

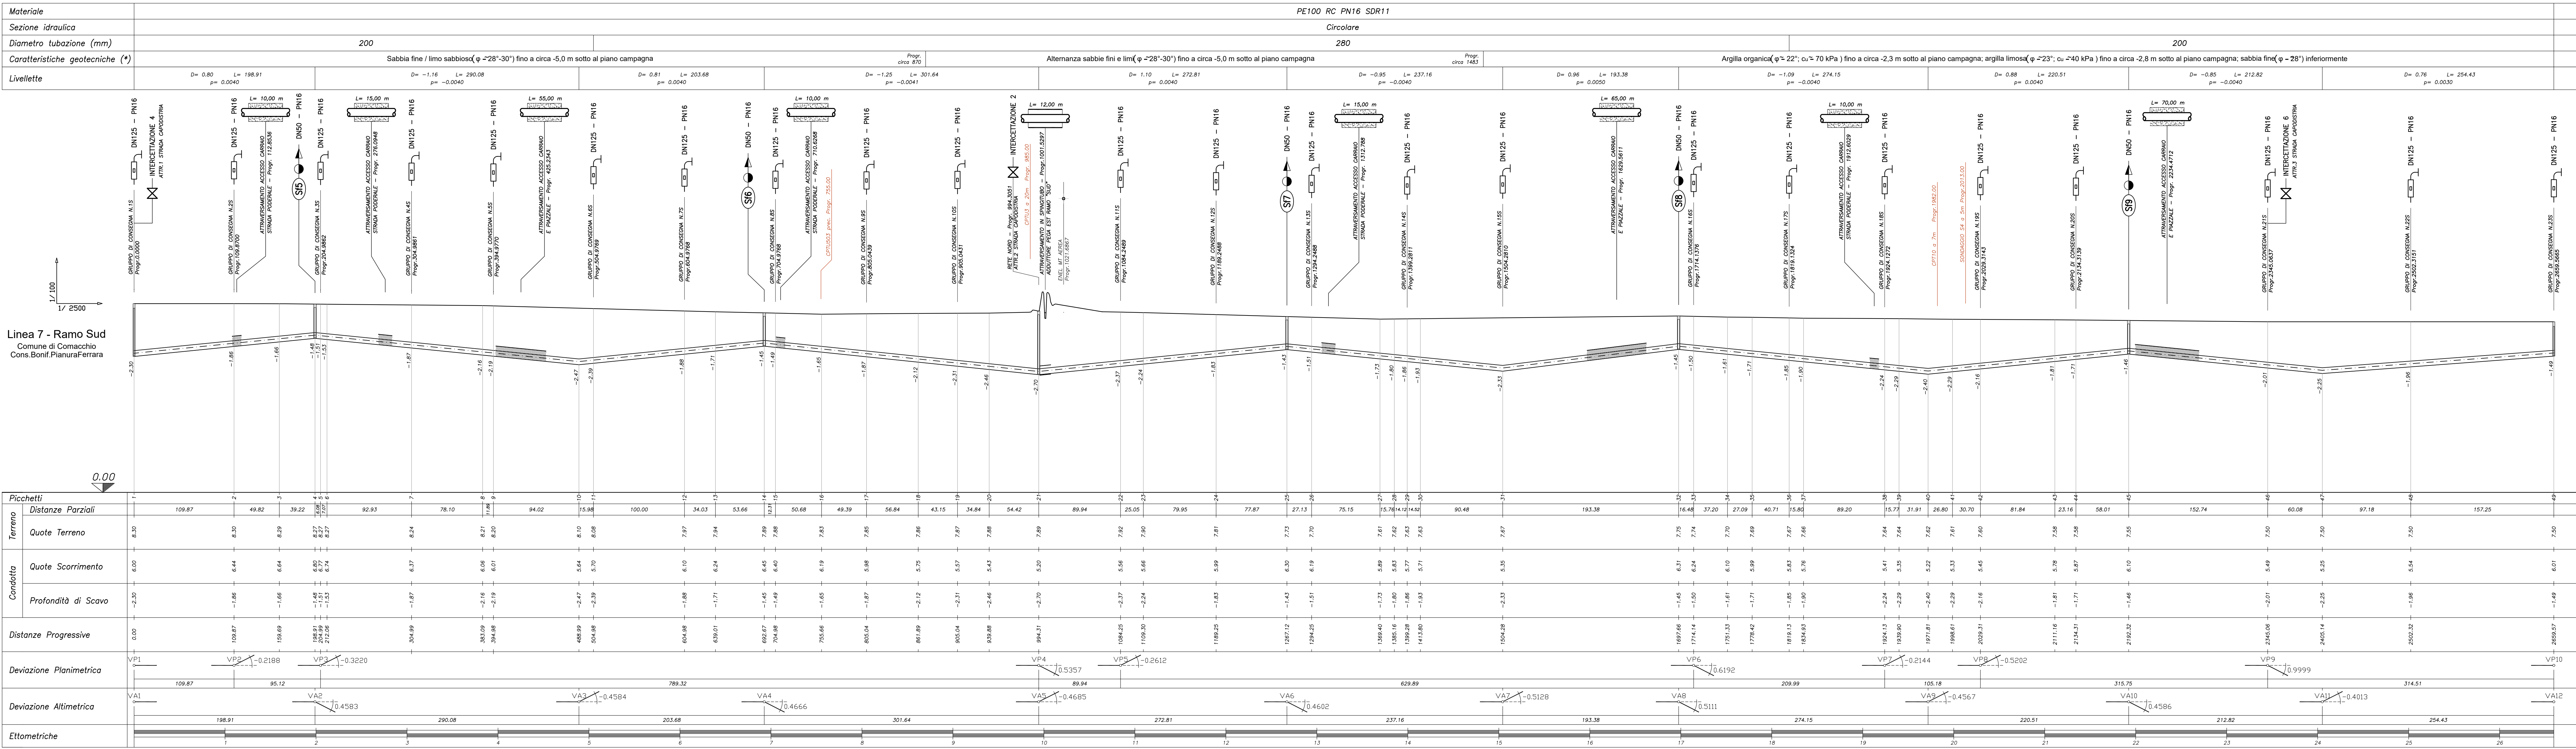

Consorzio di Bonifica
PIANURA DI FERRARA

CONSORZIO DI BONIFICA PIANURA DI FERRARA

Sede legale e recapito postale:
44121 Ferrara - Via Borgo dei Leoni, 28 - C.F. 93076450381
web: www.bonificaferrara.it - e-mail: info@bonificaferrara.it - pec: posta.certificata@pec.bonificaferrara.it
aderente al 615 Associazione Nazionale Bonifiche, Irrigazioni e Miglioramenti Fondiari

SISTEMA IRRIGUO VALLE PEGA

PROGETTO DEFINITIVO ED ESECUTIVO

Provincia di Ferrara
Comuni di Comacchio e Ostellato
Recupero, adeguamento e miglioramento
funzionale del sistema irriguo di Valle Pega

ELABORATI GRAFICI - COMIZIO IRRIGUO N.7

Operato di Distribuzione Irrigua

PROFILO LONGITUDINALE

15.4.2

Progetto generale e integrazione delle prestazioni specifiche
Dott. Ing. Marco Volpi

Progetto rete di distribuzione:
INGEGNERE EMILIANO CORSI
LAPRILE INGENIERIA
N° 1883/A
Seccia di ingegneria
Per. Ind. Denis Orsini

Data: 28.06.2021

Il Responsabile del Procedimento
Geom. Marco Arizzoni

Indagini geologiche:
Dott. Geol. Antonio Mucchi

Coordinamento sicurezza:
A A ENGINEERING
Per. Ind. Andrea Angelini

Collaboratori:
Dott. Ing. Laura Montanari
Per. Ind. Lorenzo Fantini

Rev. Descrizione Redatto Verificato Approvato Data
A Emissione A.GUEI P.LAMIGNI E.CORSI Aprile 2021
B
C