

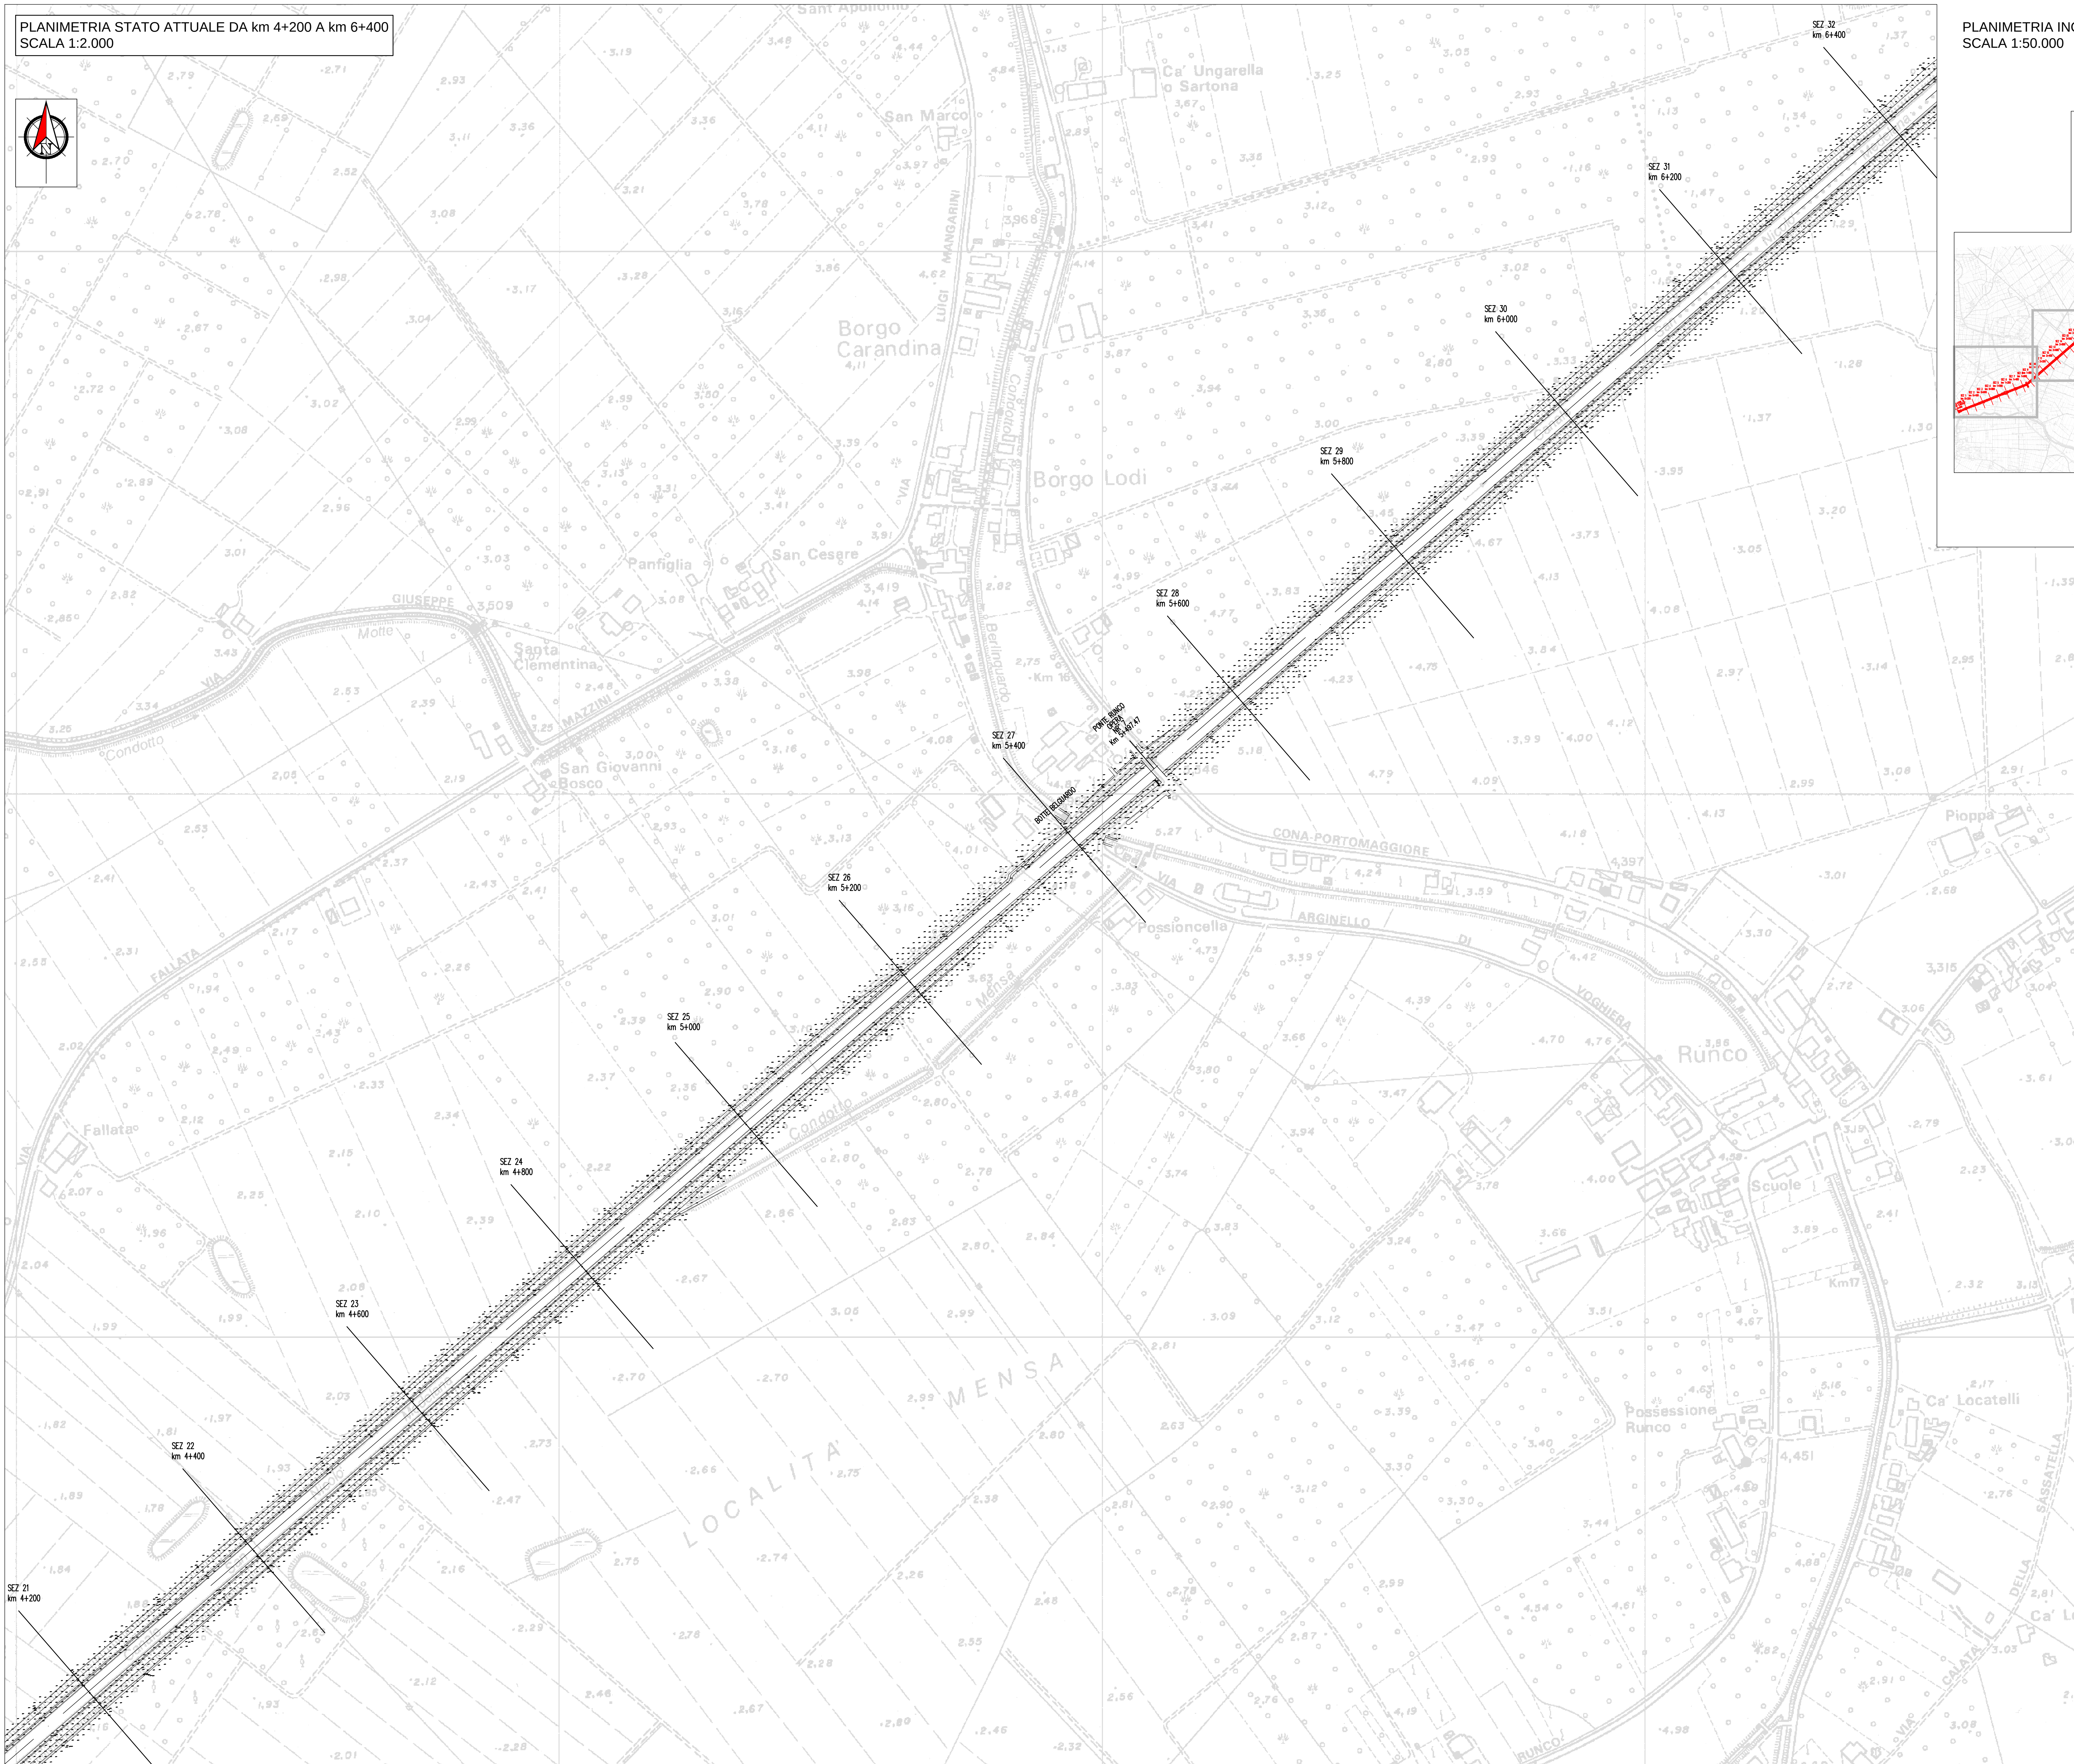


PLANIMETRIA STATO ATTUALE DA km 4+200 A km 6+400
SCALA 1:2.000

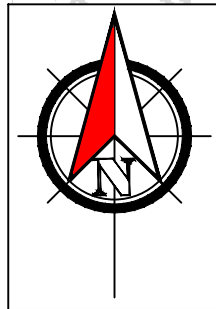

PLANIMETRIA INQUADRAMENTO
SCALA 1:50.000

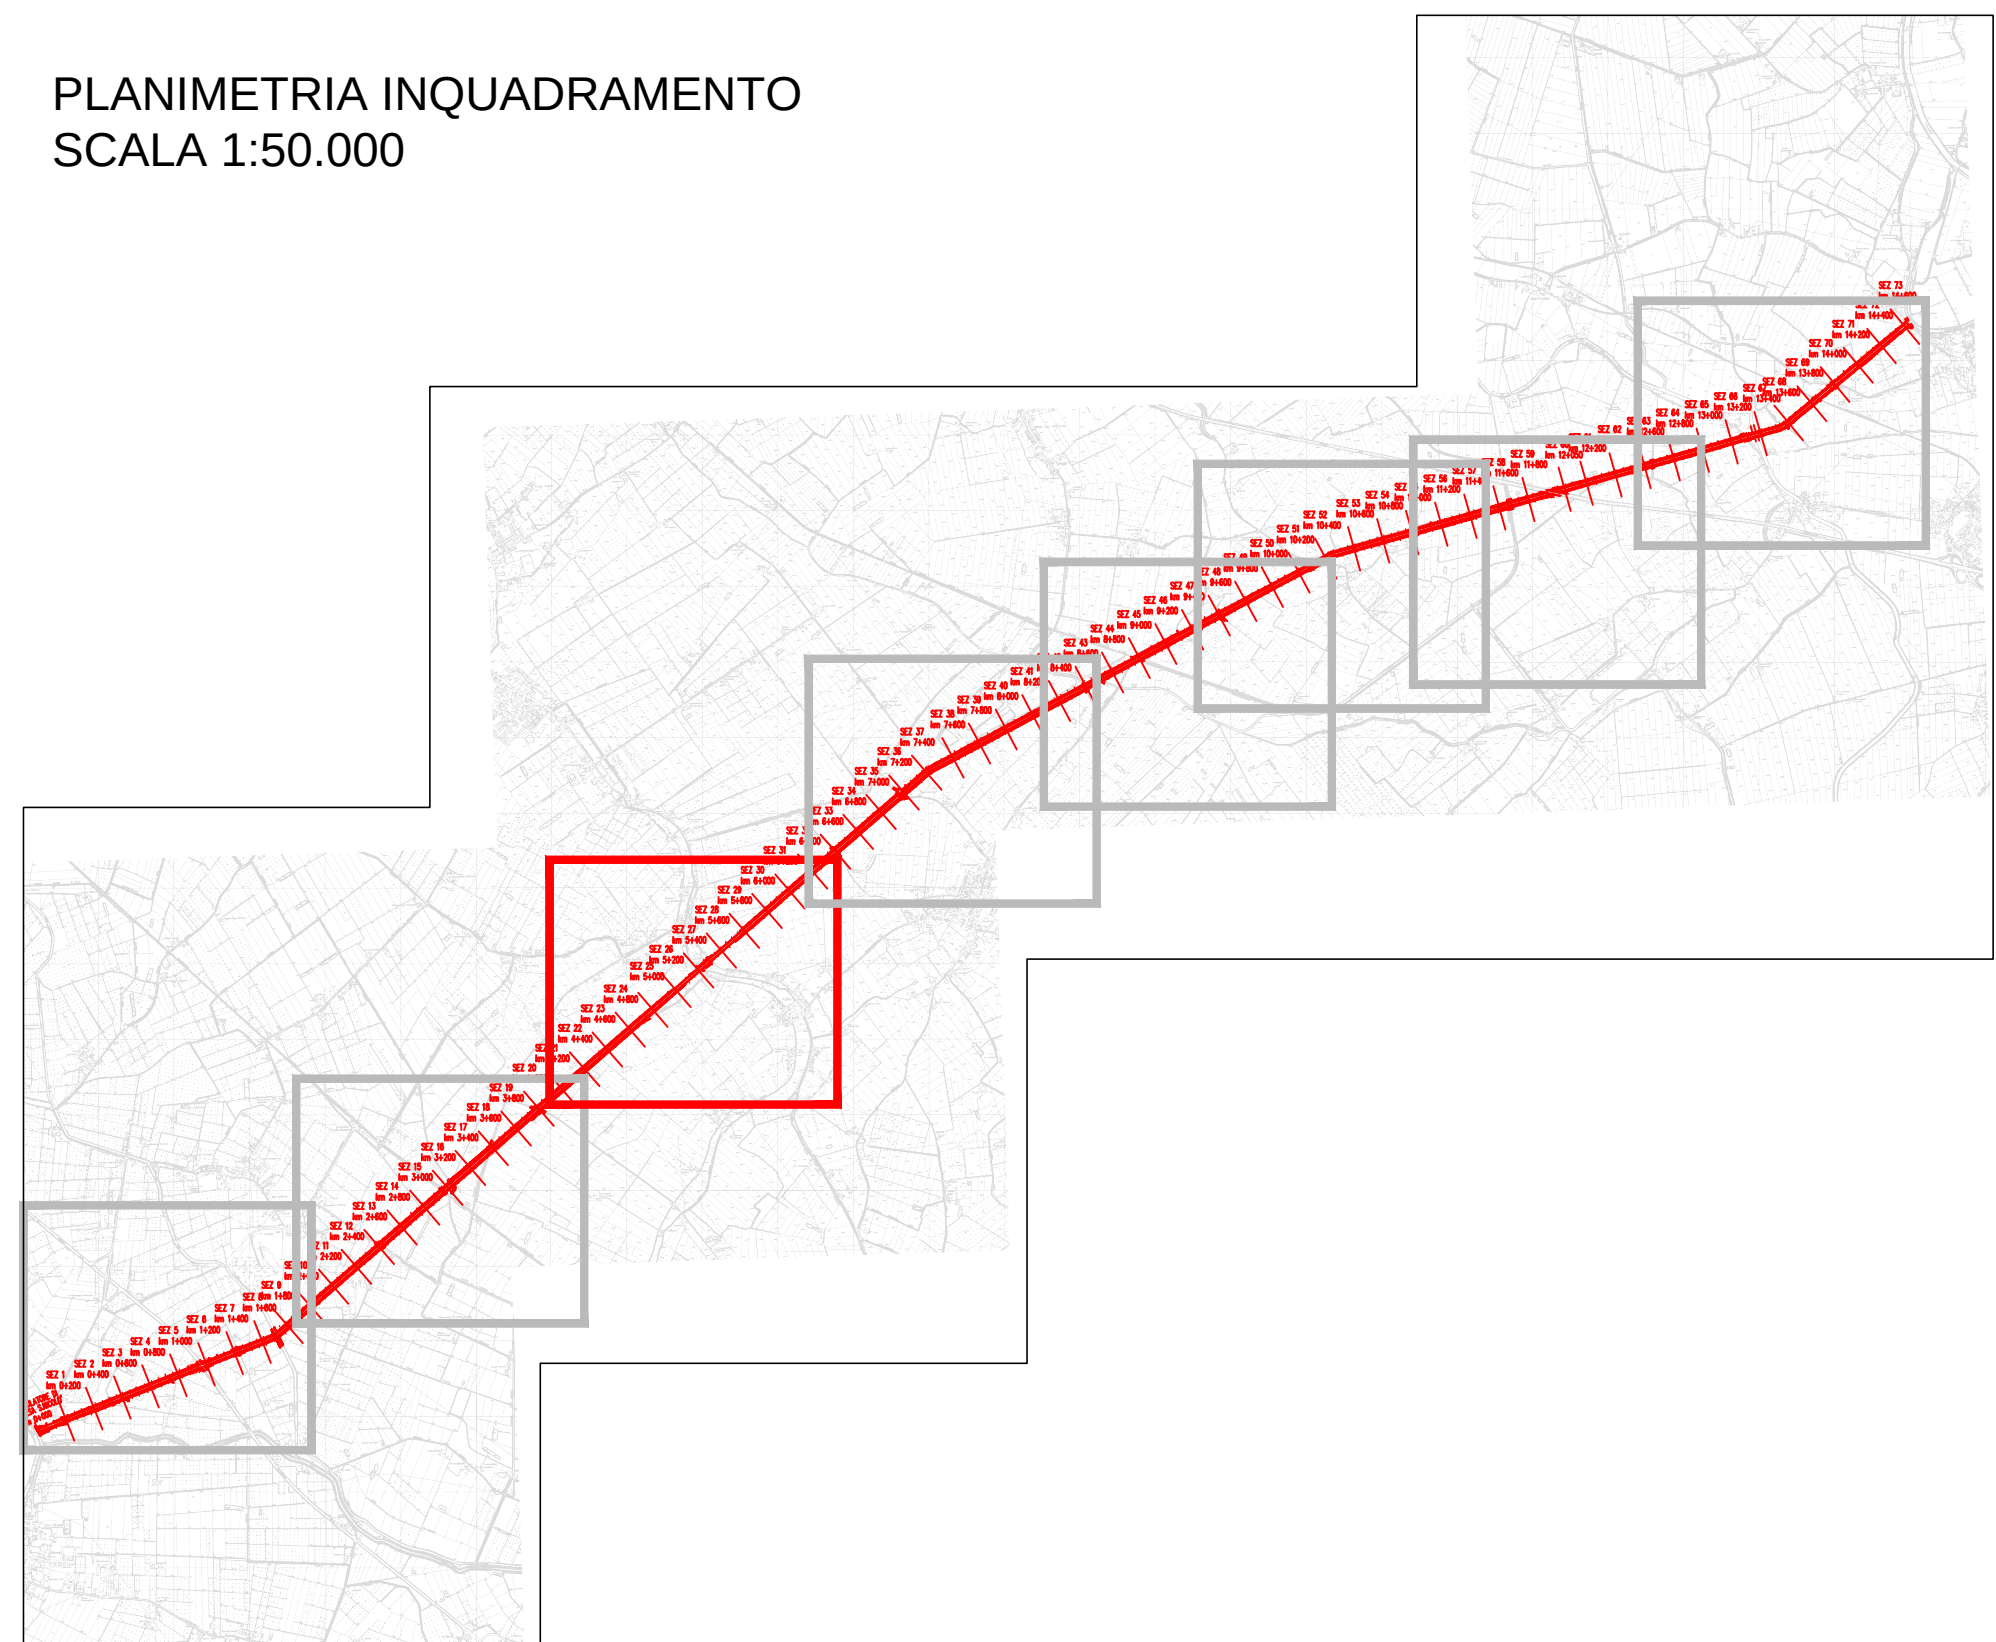

CONSORZIO DI BONIFICA PIANURA DI FERRARA

Sede legale e recapito postale:
44121 Ferrara - Via Borgo dei Leoni, 28 - C.F. 93076450381
web: www.bonificaferrara.it - e-mail: info@bonificaferrara.it
pec: posta.certificata@pec.bonificaferrara.it
adesione al ANB
Associazione Nazionale Bonifiche, Irrigatori e Miglioramenti Fondali

CANALE S. NICOLÒ - MEDELANA

PROGETTO ESECUTIVO

RIPRISTINO DELLE CONDIZIONI DI STABILITÀ ARGINALE DEL CANALE
SAN NICOLÒ - MEDELANA. II STRALCIO

ELABORATI GRAFICI

PLANIMETRIA STATO ATTUALE TAV. 3/8

Data: 09/11/2021

Blab.: D-3820-SNMST2-PE-04-03

Rev.: 00



IL PROGETTISTA
(Dott. Ing. Elia Maniezzi)

IL RESPONSABILE
DEL PROCEDIMENTO
(Dott. Ing. Marco Volpi)