


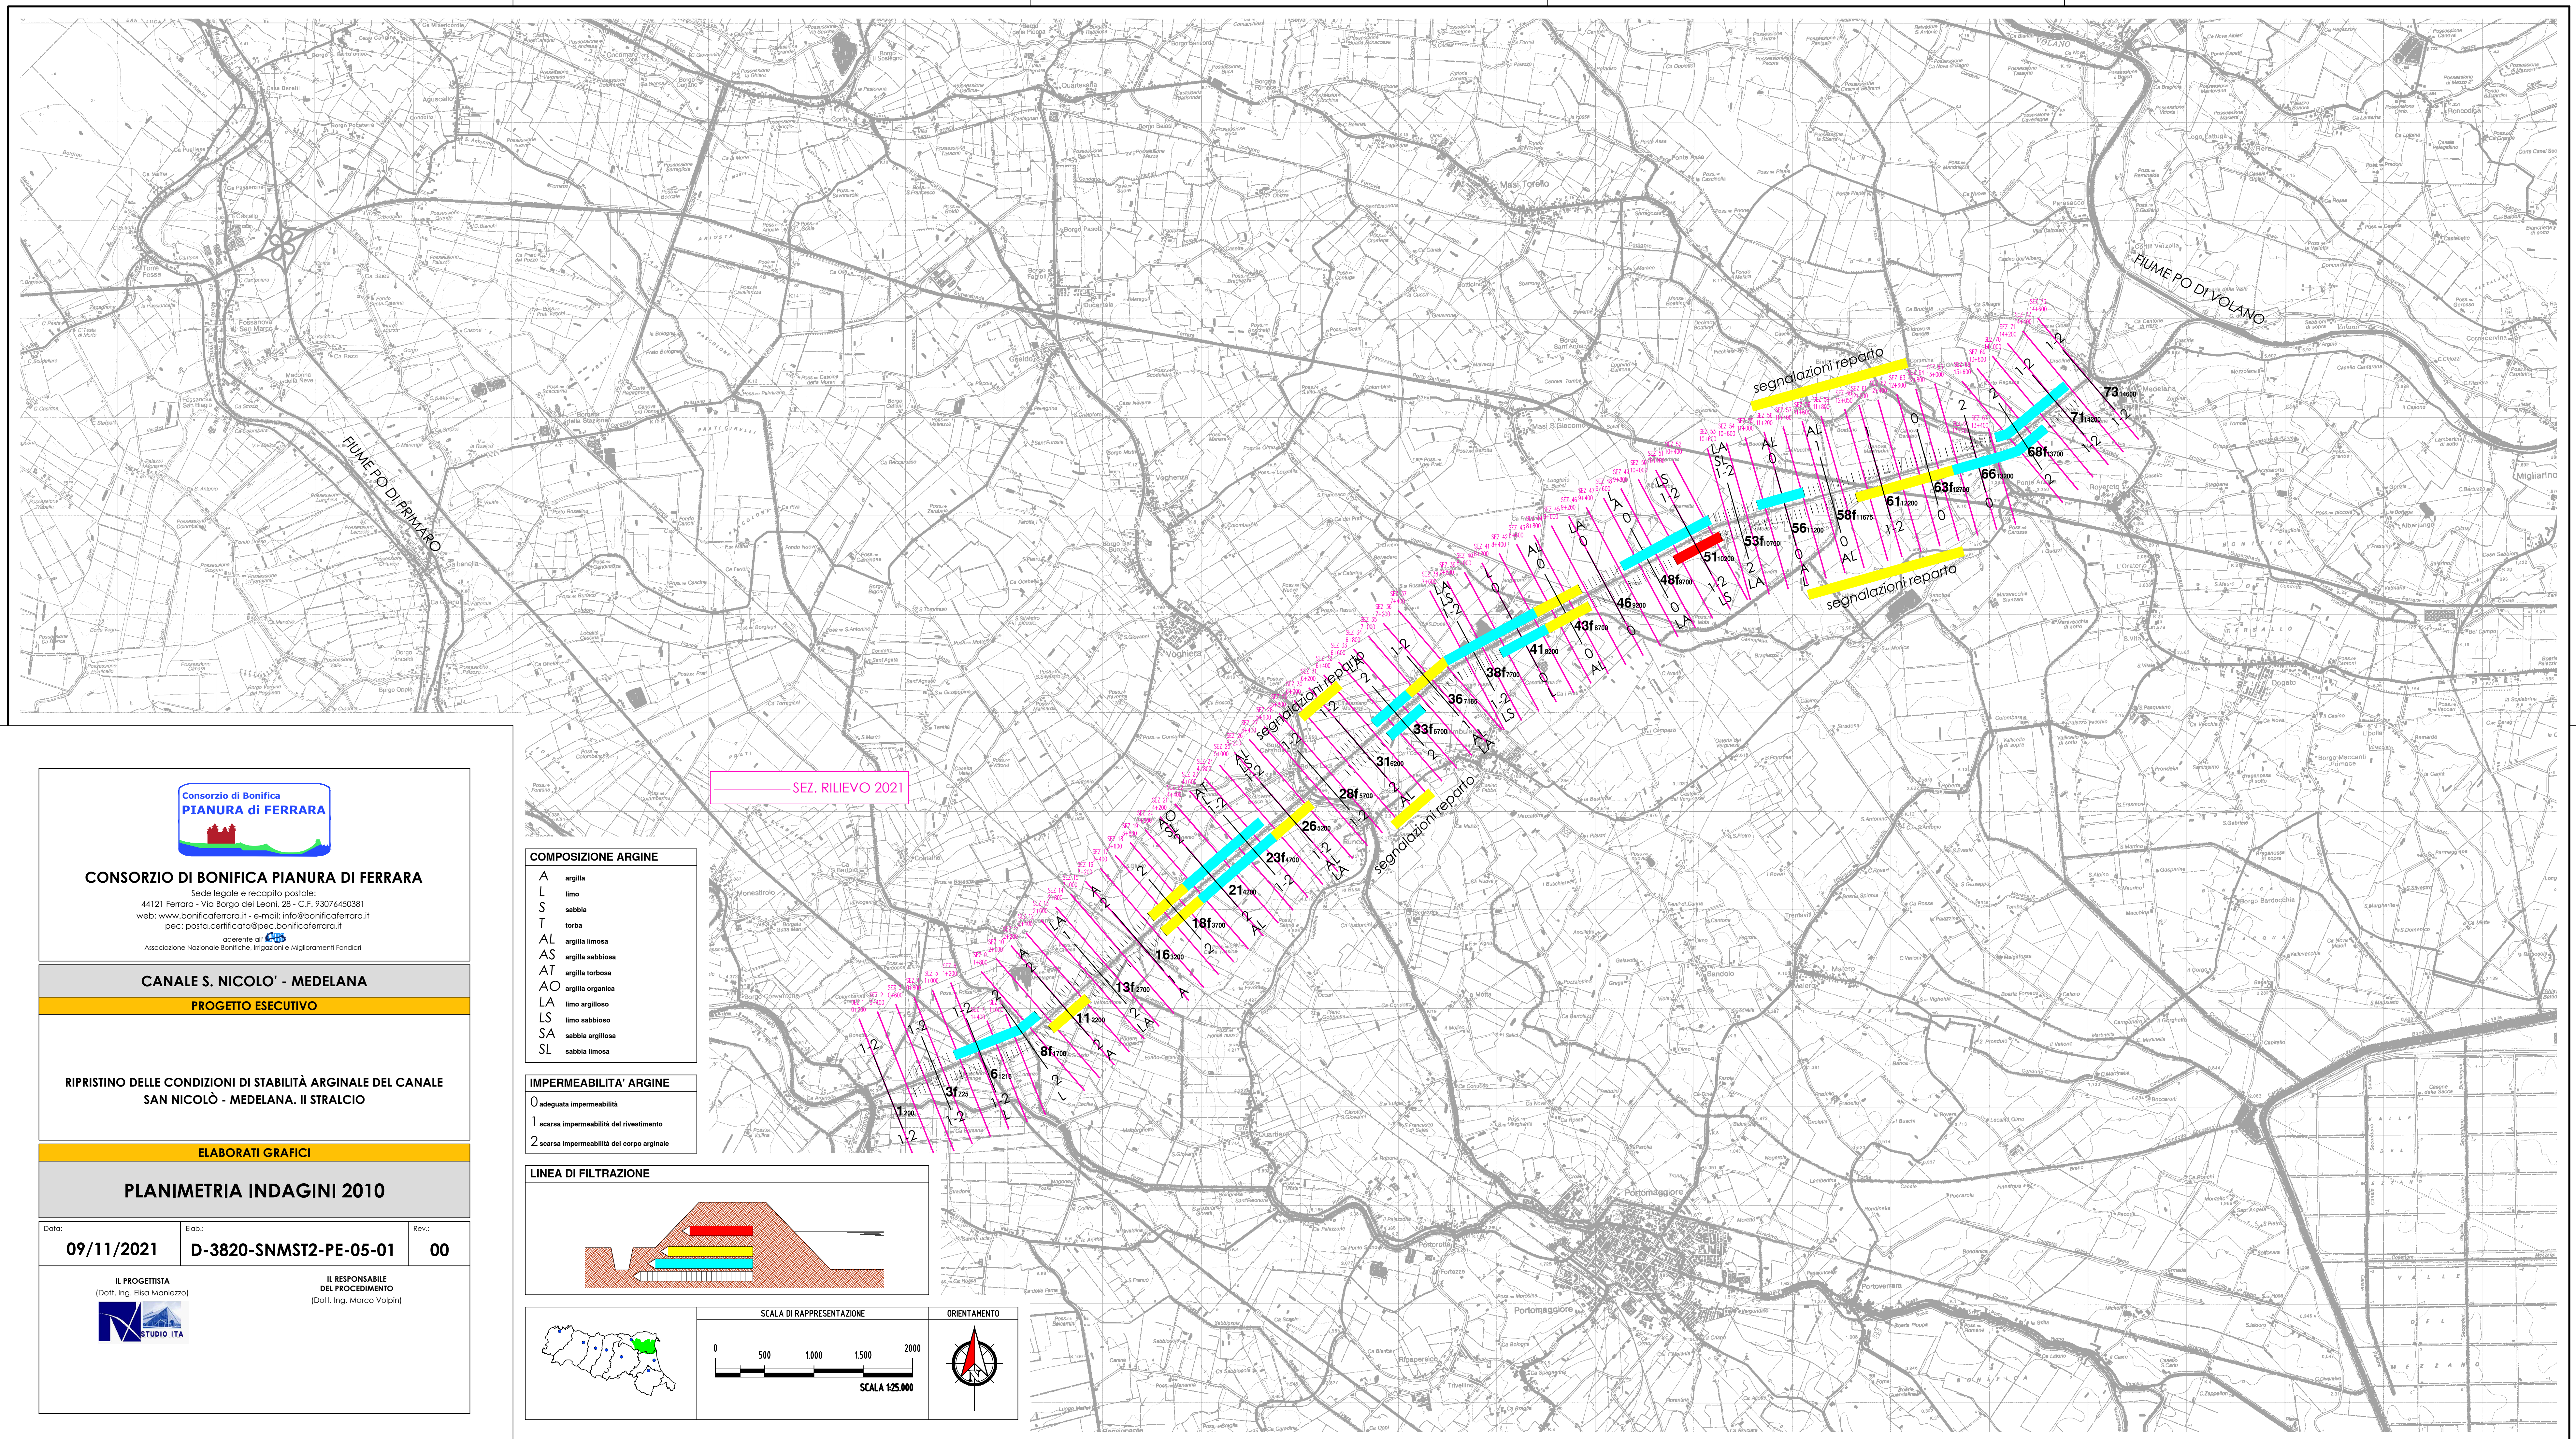

CONSORZIO DI BONIFICA PIANURA DI FERRARA

Sede legale e recapito postale:
44121 Ferrara - Via Borgo dei Leoni, 28 - C.F. 93076450381
web: www.bonificaferrara.it - e-mail: info@bonificaferrara.it
pec: posta.certificata@pec.bonificaferrara.it
aderente all' Associazione Nazionale Bonifiche Irrigatori e Migliaionenti Fondati

CANALE S. NICOLÒ - MEDELANA

PROGETTO ESECUTIVO

**RIPRISTINO DELLE CONDIZIONI DI STABILITÀ ARGINALE DEL CANALE
SAN NICOLÒ - MEDELANA. II STRALCIO**

ELABORATI GRAFICI

PLANIMETRIA INDAGINI 2010

Data:	Elab.:	Rev.:
09/11/2021	D-3820-SNMST2-PE-05-01	00



IL RESPONSABILE
DEL PROCESSIONTO
(Dott. Ing. Marco Volpin)



COMPOSIZIONE ARGINE

- A argilla
- L limo
- S sabbia
- T torba
- AL argilla limosa
- AS argilla sabbiosa
- AT argilla torbosa
- AO argilla organica
- LA limo argilloso
- LS limo sabbioso
- SA sabbia argillosa
- SL sabbia limosa


IMPERMEABILITÀ ARGINE

- 0 adeguata impermeabilità
- 1 scarsa impermeabilità del rivestimento
- 2 scarsa impermeabilità del corpo arginale

LINEA DI FILTRAZIONE

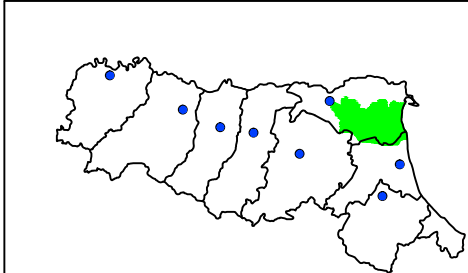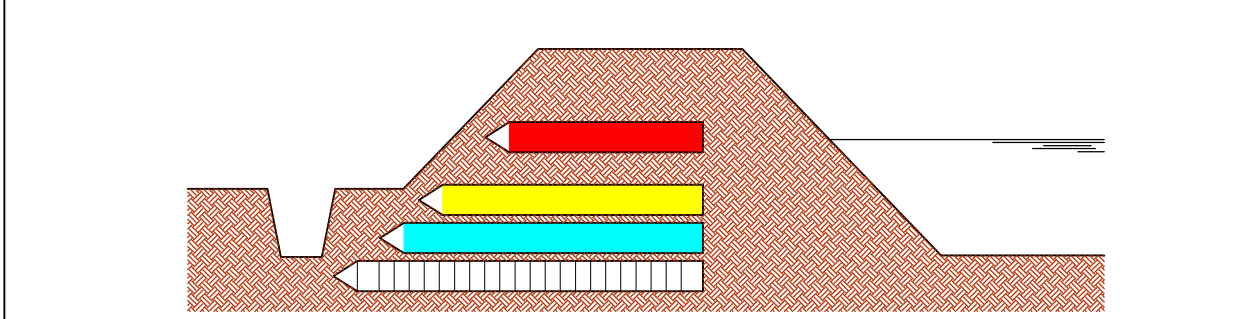

SCALA DI RAPPRESENTAZIONE

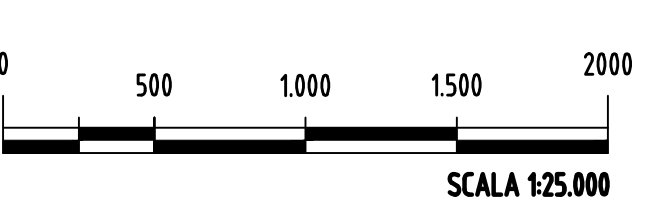

ORIENTAMENTO



SEZ. RILIEVO 2021