


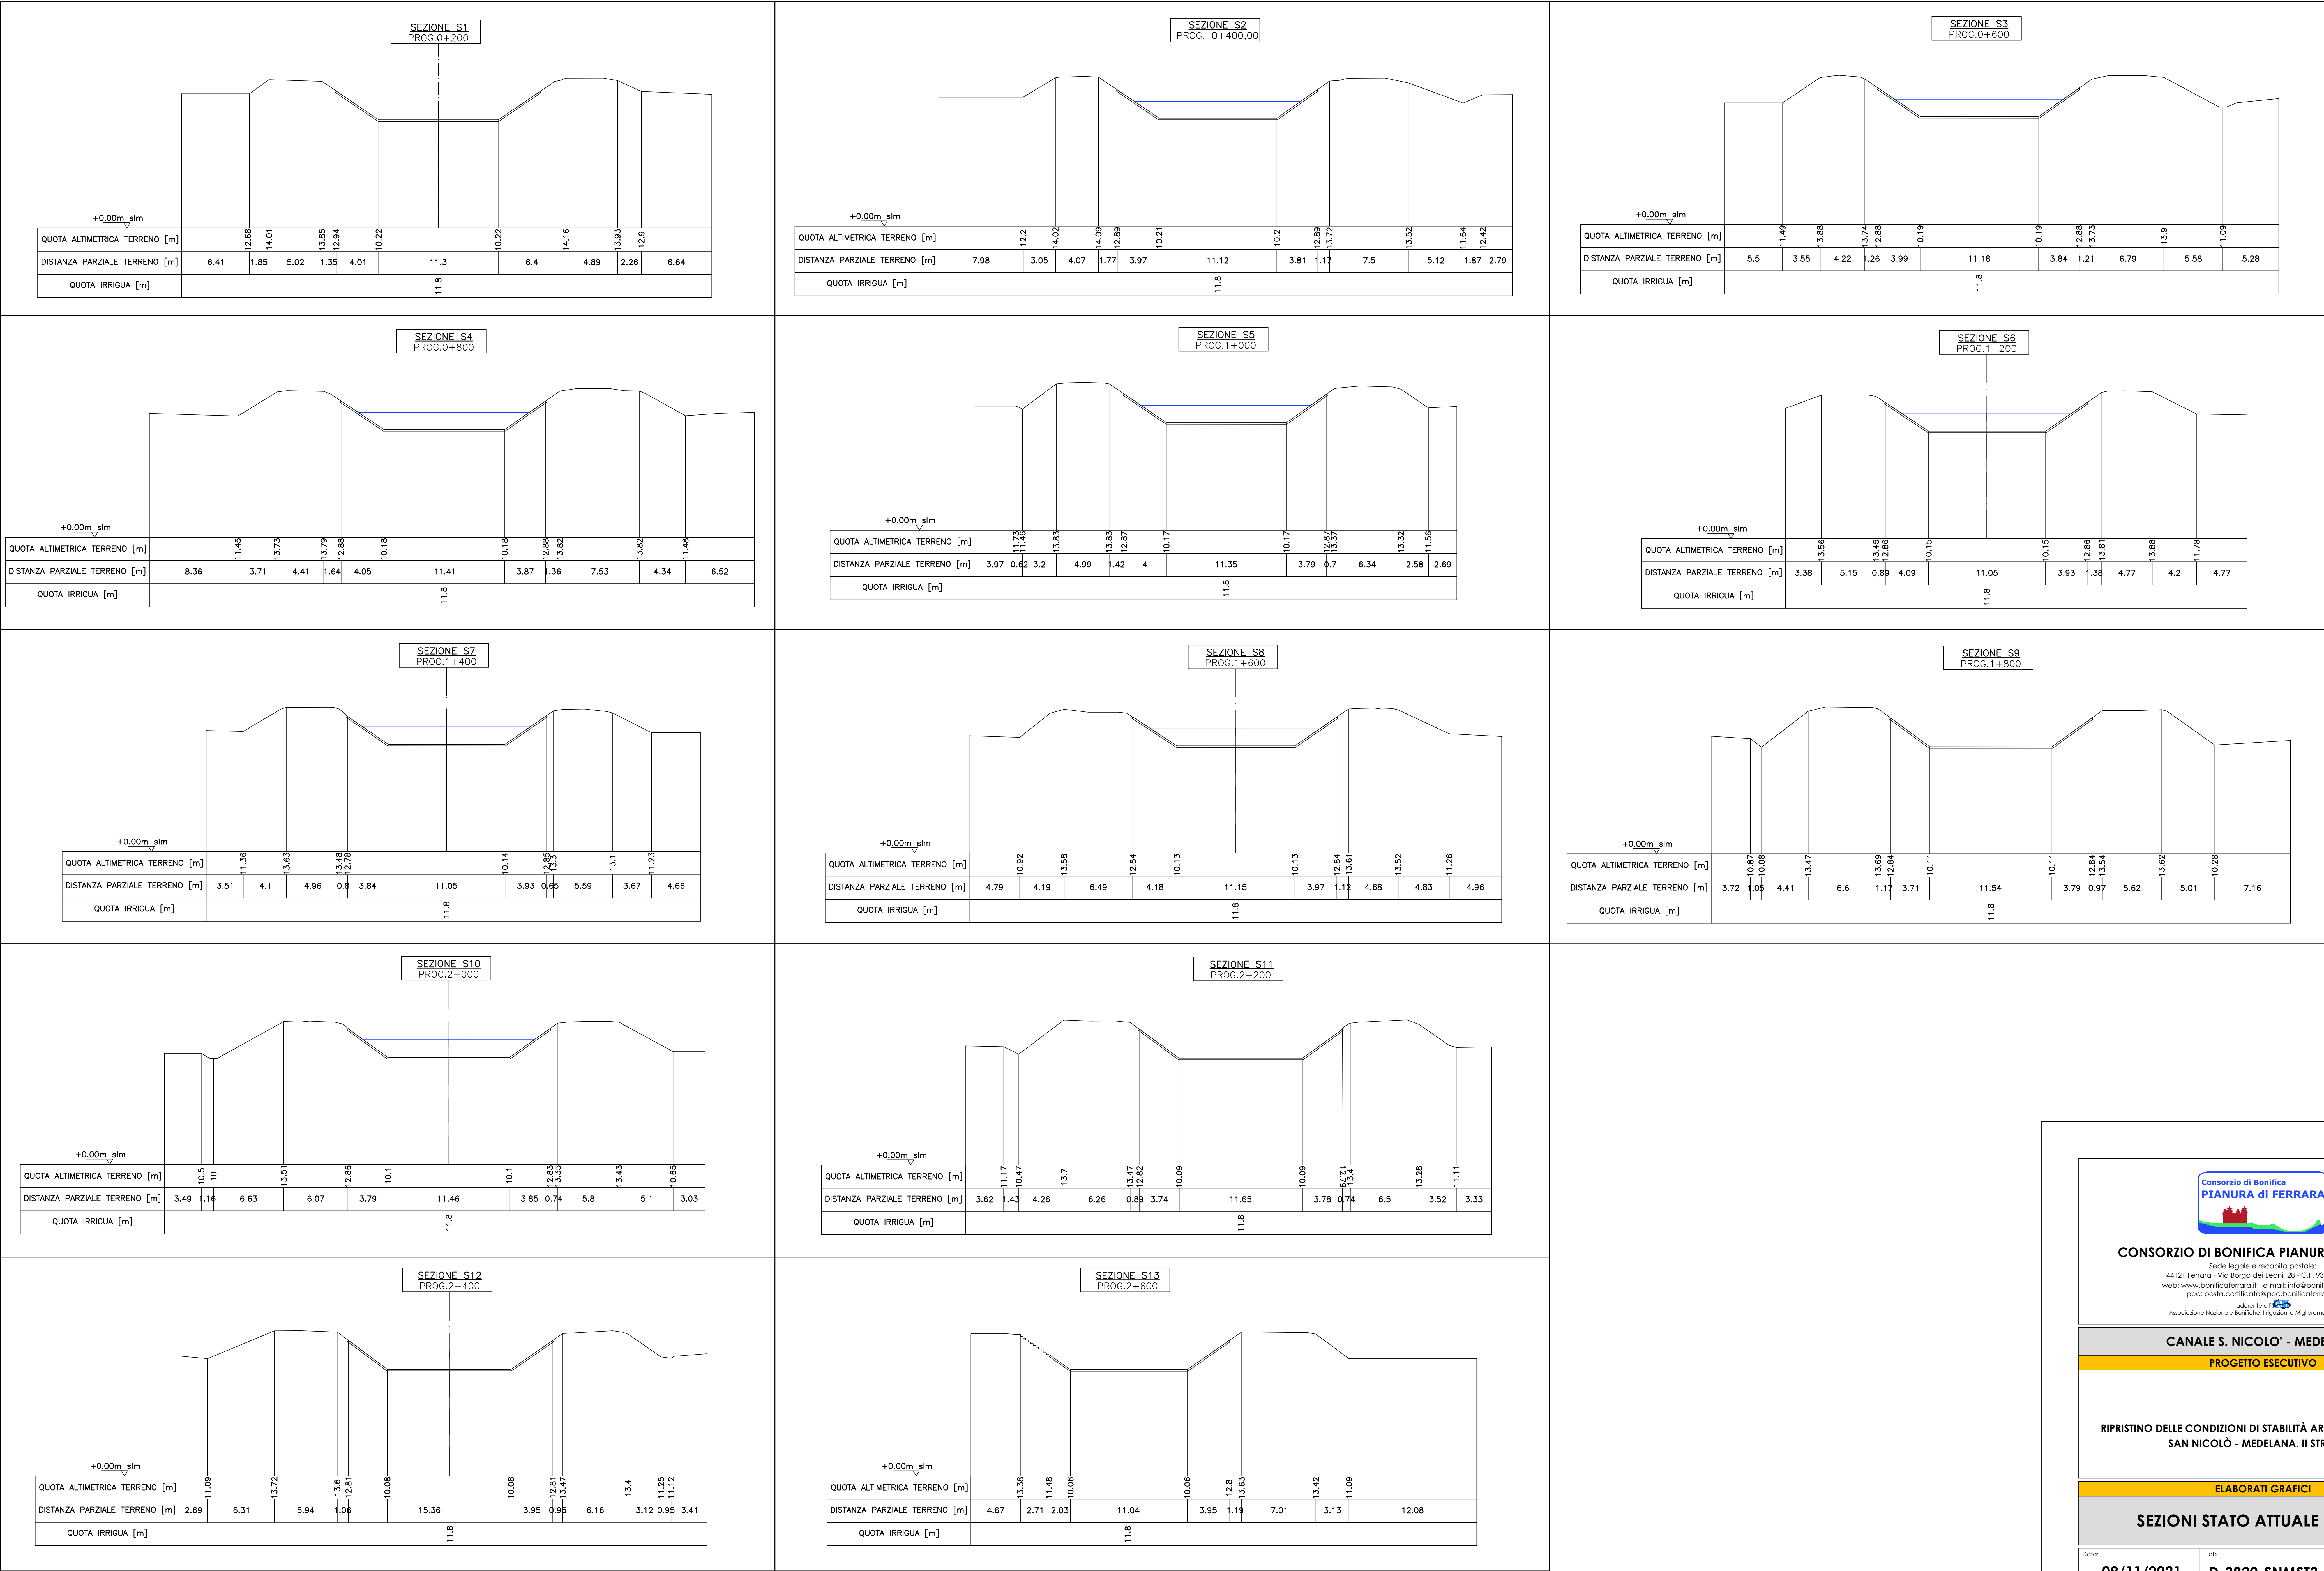



CONSORZIO DI BONIFICA PIANURA DI FERRARA

Sede legale e recapito postale:
44121 Ferrara - Via Borgo dei Leoni, 28 - C.F. 93076450381
web: www.bonificaferrara.it - e-mail: info@bonificaferrara.it
pec: posta.certificata@pec.bonificaferrara.it
adesione al  Associazione Nazionale Bonifiche, Irrigatori e Miglioramenti Fondali

CANALE S. NICOLO' - MEDELANA

PROGETTO ESECUTIVO

RIPRISTINO DELLE CONDIZIONI DI STABILITÀ ARGINALE DEL CANALE SAN NICOLÒ - MEDELANA. II STRALCIO

ELABORATI GRAFICI

SEZIONI STATO ATTUALE TAV. 1/6

Data: 09/11/2021

Blab.: D-3820-SNMST2-PE-07-01

Rev.: 00

IL PROGETTISTA
(Dott. Ing. Elia Maniezzi)

STUDIO ITA

IL RESPONSABILE
DEL PROCEDIMENTO
(Dott. Ing. Marco Volpi)

STUDIO ITA di Ing. Elia Maniezzi Sede legale e recapito postale - DELL'UNIONE S 4100 00000 - Tel. 052 99700