



CONSORZIO DI BONIFICA PIANURA DI FERRARA

Sede legale e recapito postale:
44121 Ferrara - Via Borgo dei Leoni, 28 - C.F. 93076450381
web: www.bonificaferrara.it - e-mail: info@bonificaferrara.it
pec: posta.certificata@pec.bonificaferrara.it

aderente al **ASB**
Associazione Nazionale Bonifiche, Irrigazioni e Miglioramenti Fondari

PROGETTO ESPURGH

PROGETTO ESECUTIVO

Provincia di Ferrara

Ricalibratura della rete di bonifica ai fini del recupero
della capacità di invaso e di portata
2° STRALCIO

OCCUPAZIONI ED INDENNIZZI - ELABORATI GRAFICI

SCOLO CANALAZZO INFERIORE

PLANIMETRIA CATASTALE - TRATTO SEZIONI DALLA 13 ALLA 31

Data: 03.09.2024

Elab.: 9.9.2


IL PROGETTISTA
(Dott. Ing. Laura Montanari)



IL RESPONSABILE UNICO DEL PROGETTO
(Dott. Ing. Valeria Chierici)

Valeria Chierici

Rev.	Descrizione	Redatto	Data	Codice Intervento
00	Emissione	Mazzanti C.	03.09.2024	OC168

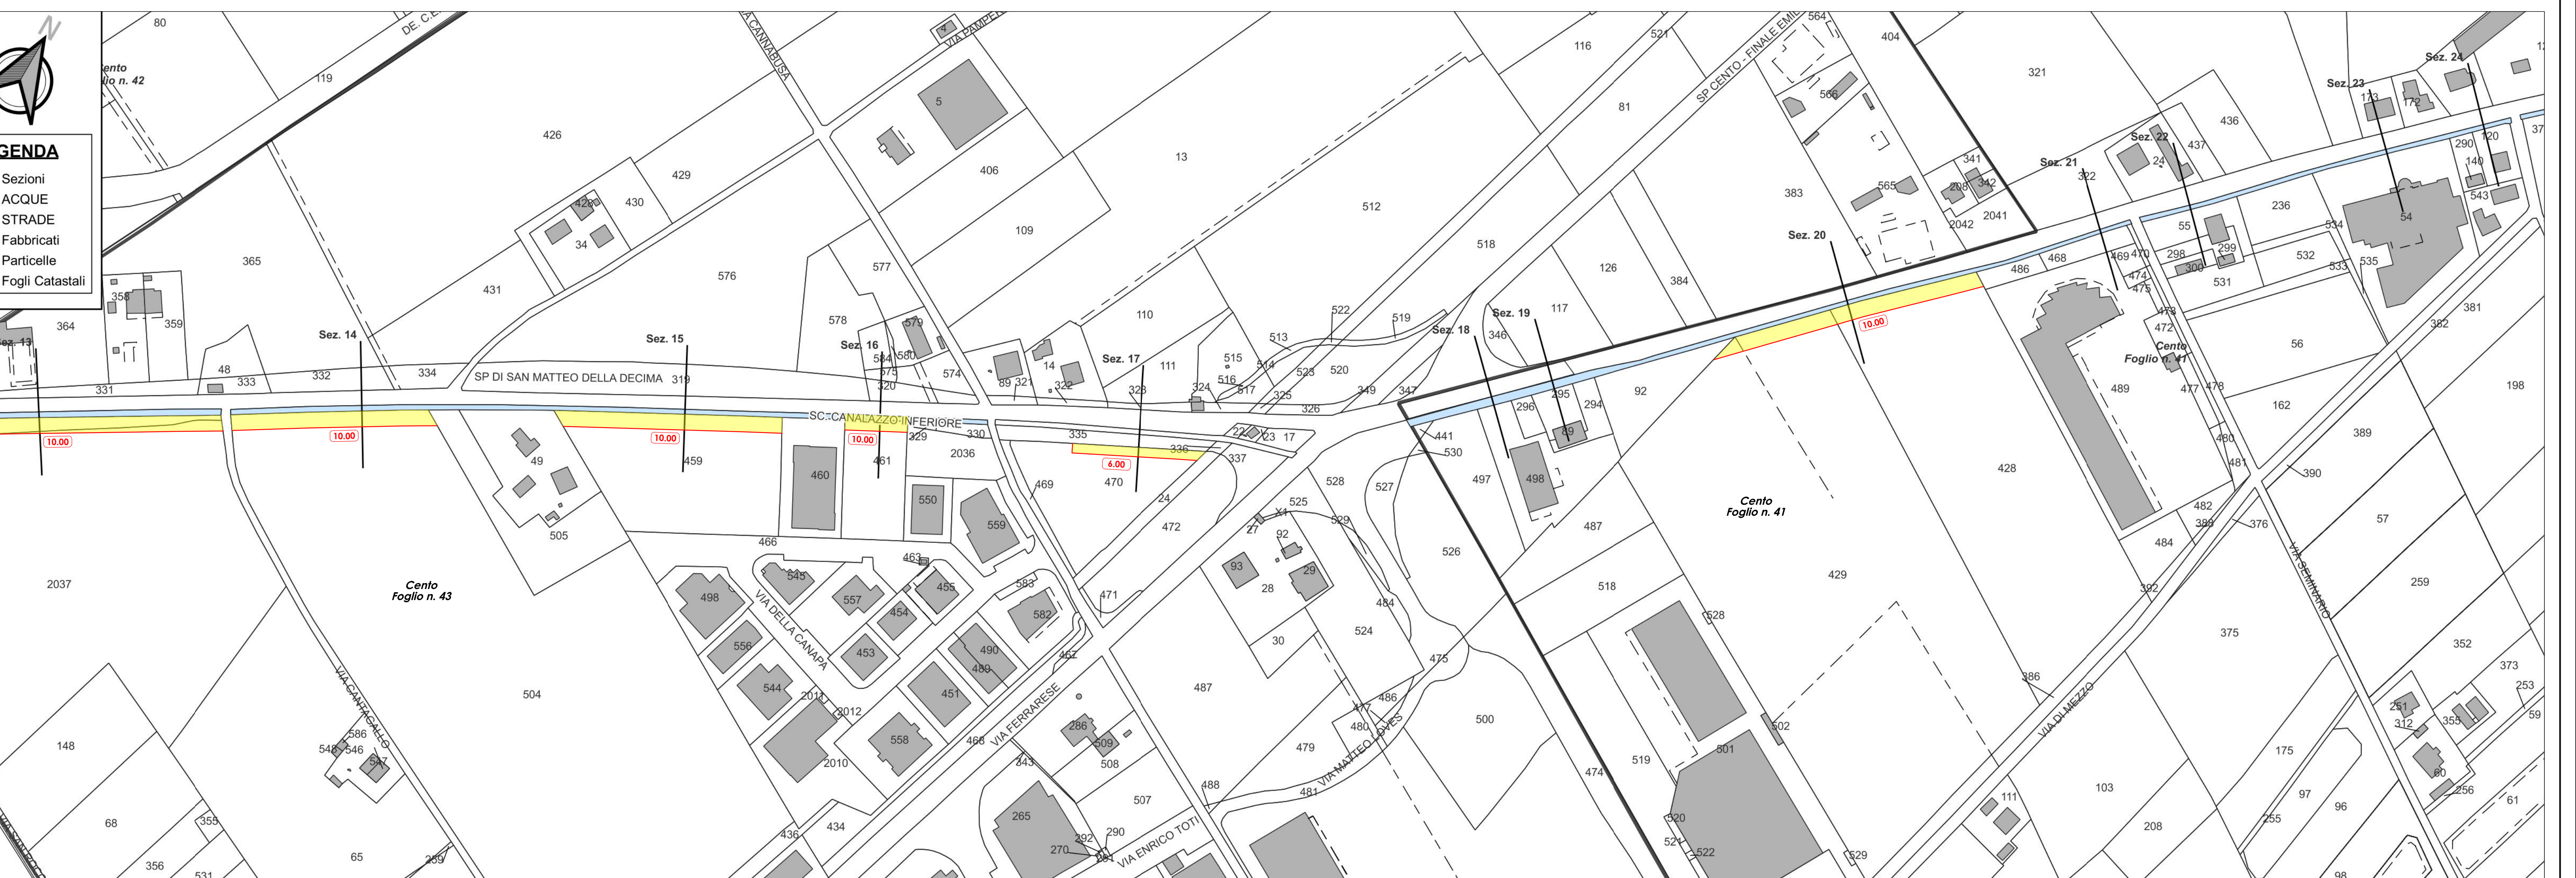

Restituzione grafica base catastale: TADDIA Y.



9.9.2 - OC168.PE - SCanalazzoinf - Planimetria 13-31