



PIANTA AD OPERA ULTIMATA Scala 1:100

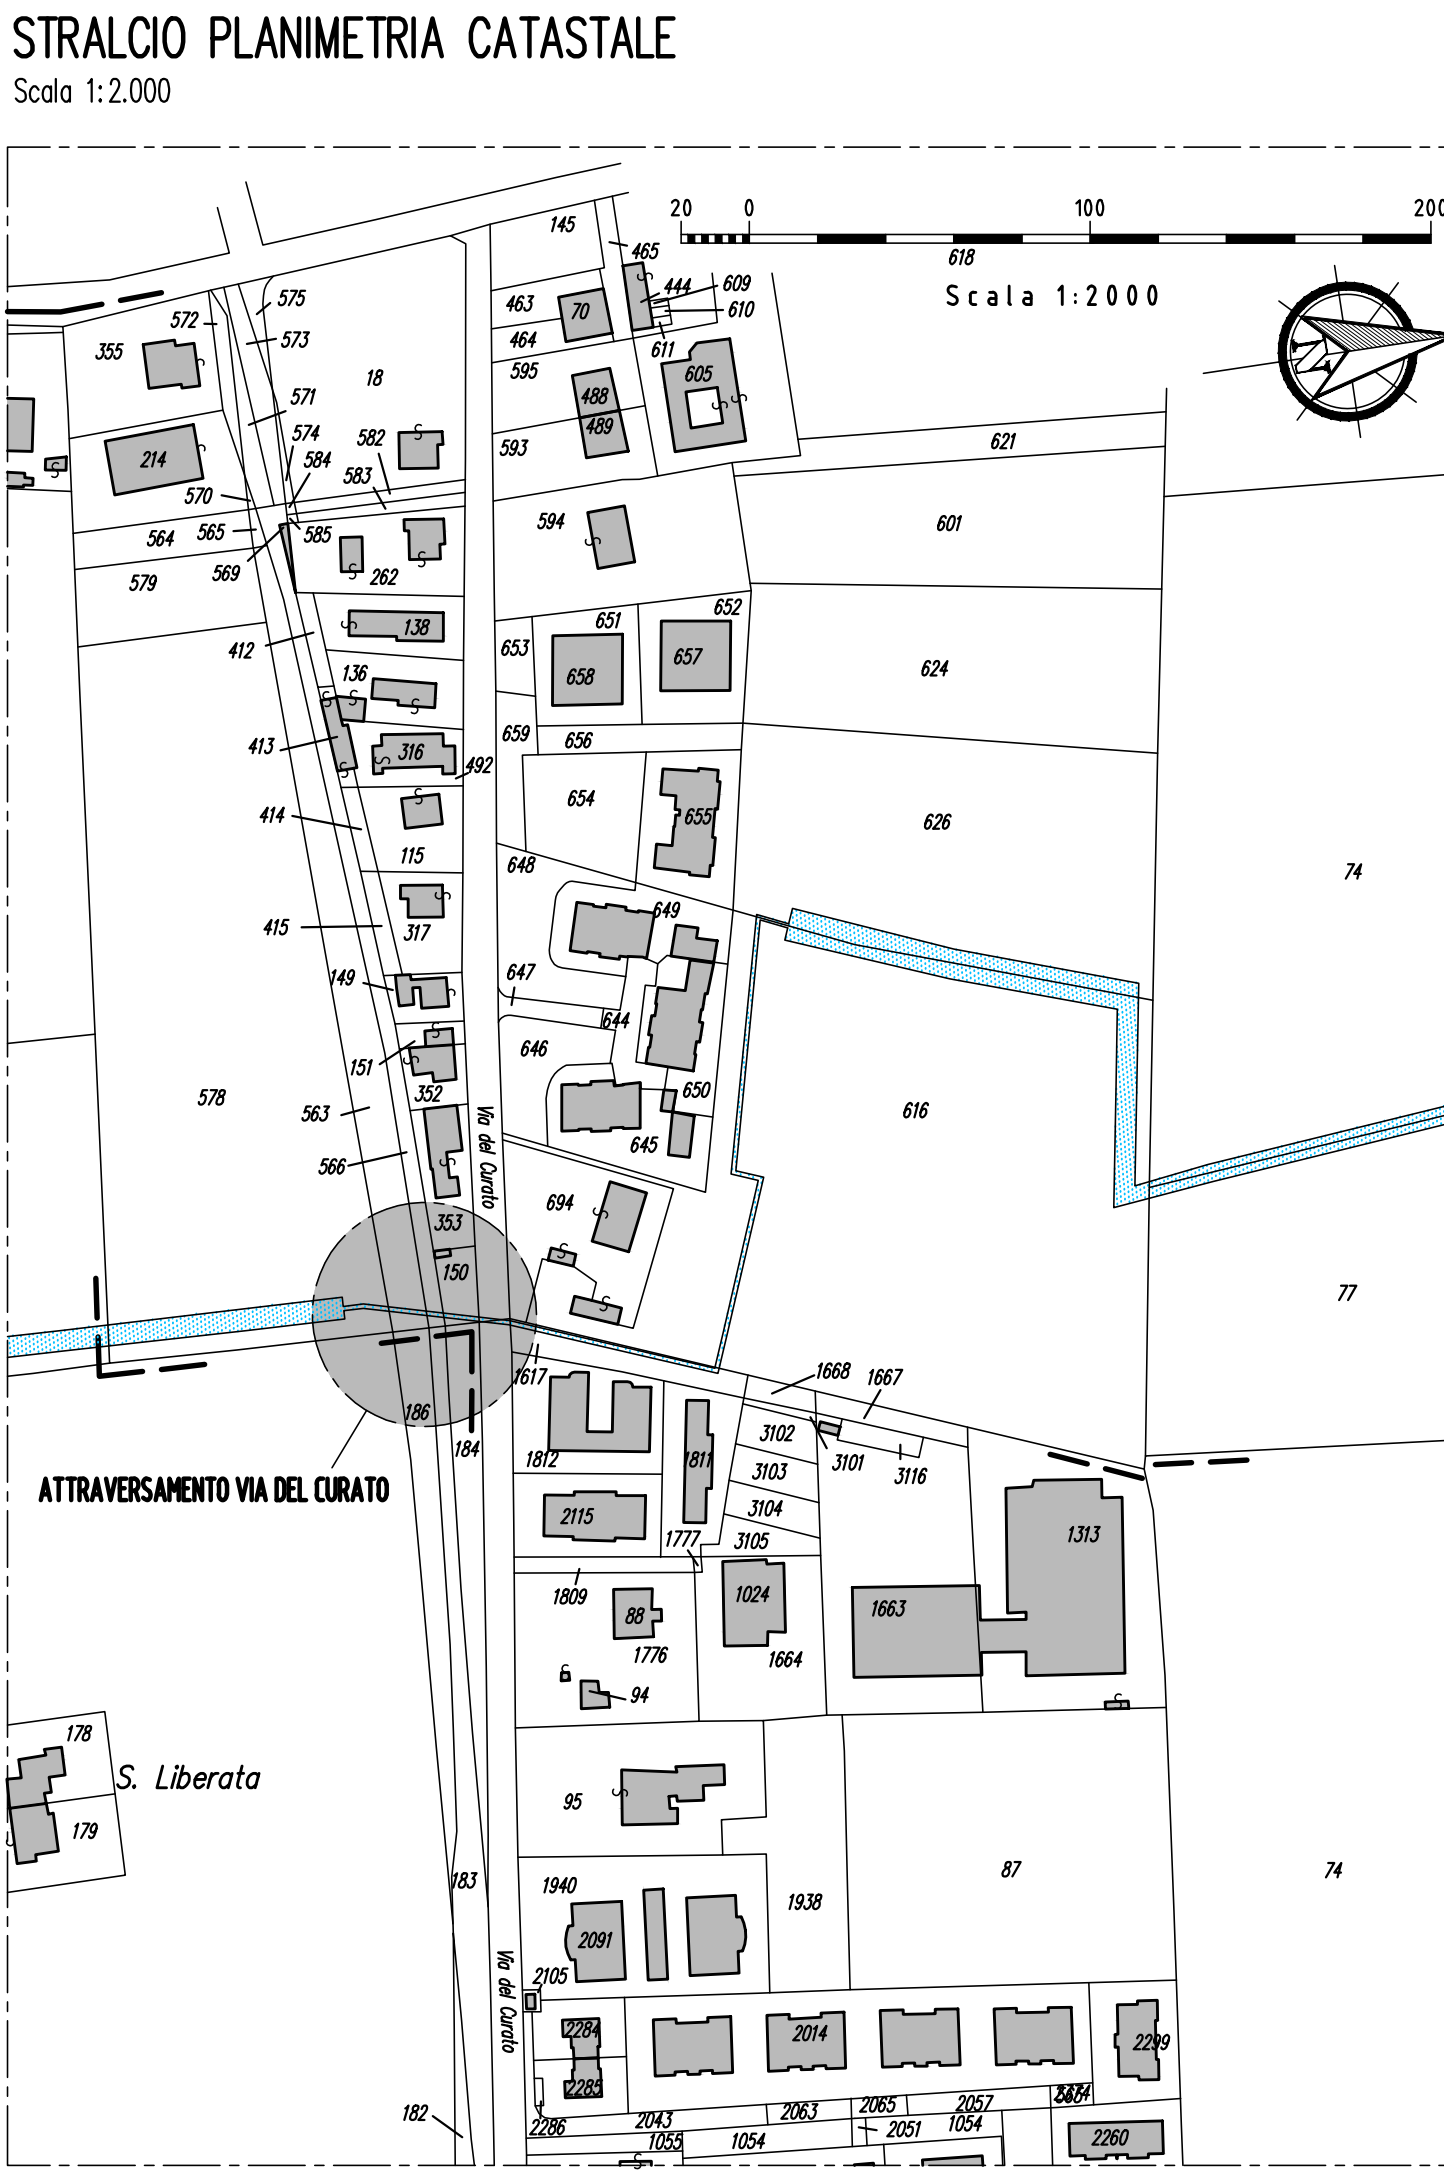

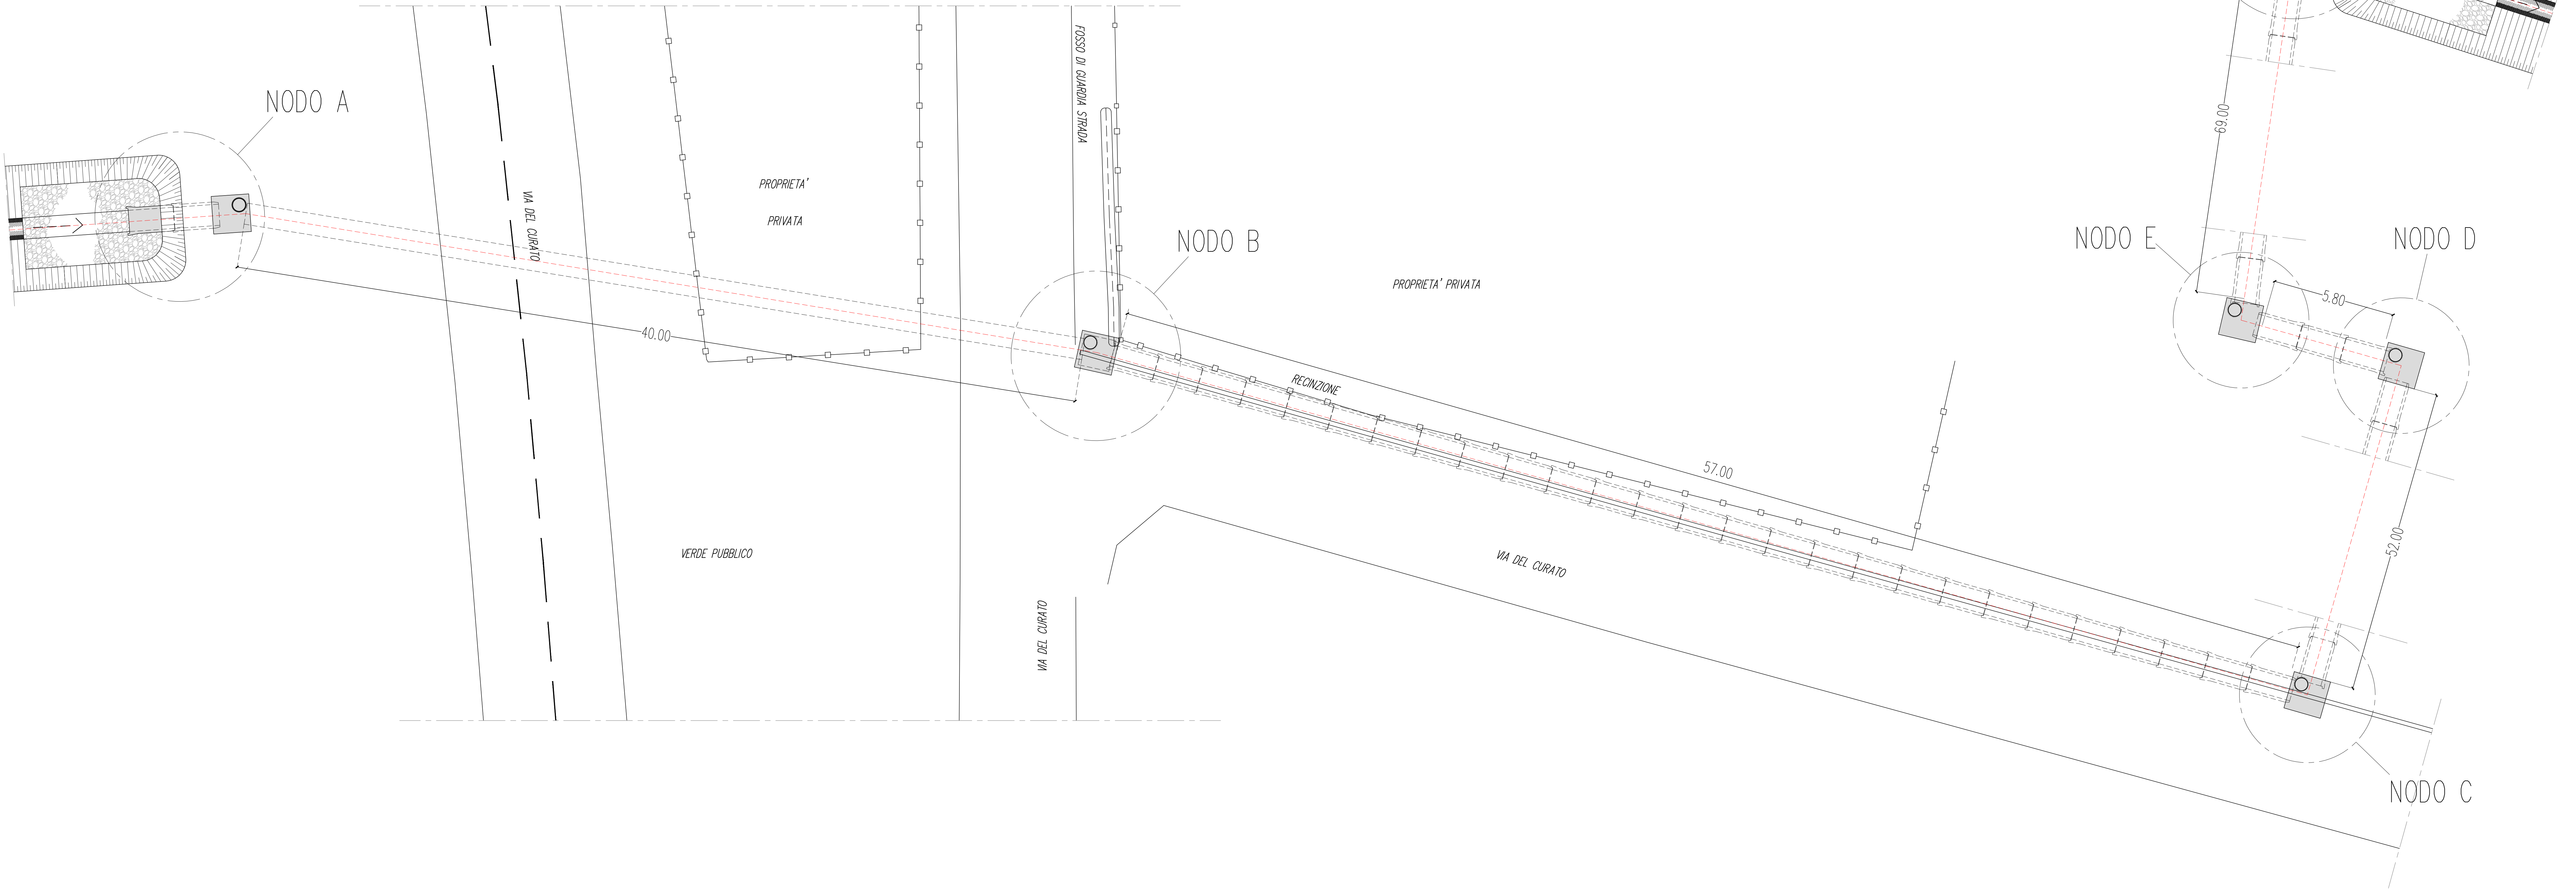

CONSORZIO DI BONIFICA PIANURA DI FERRARA
Sede legale e recapito postale:
44121 Ferrara - Via Borgo dei Leoni, 28 - C.F. 93076450381
web: www.bonificaferrara.it - e-mail: info@bonificaferrara.it
pec: posta.cerficata@pec.bonificaferrara.it
aderente al 
Associazione Nazionale Bonifiche, Irrigatori e Miglioramenti Fondari

PROGETTO CENTO 2

PROGETTO ESECUTIVO

Opere di competenza della Regione Emilia Romagna
Delibera Num. 1917 del 04/11/2019 - PRESA D'ATTO DEL "PROGRAMMA DI INTERVENTI FINALIZZATI A
FRONTeggiARE IL FENOMENO DELLA SIDSISTENZA NELLE PROVINCE DI
FERRARA, RAVENNA E ROVIGO, E NEI TERRITORI DEL DELTA DEL PO
PROPOSTO DALLE REGIONI VENETO ED EMILIA ROMAGNA"
APPROVATO CON DECRETO NIPAA/RT N. 11/168
E SUCCESSIVAMENTE MODIFICATO CON DECRETO N. 8874/2019
INTERVENTI STRUTURALI PER LA SICUREZZA IDRAULICA DELL'AREA CENTESE 2° STRALCIO
Comune di Cento
CUP: J55J1800320002

MANUFATTI E SPINGITUBO

ATTRAVERSAMENTO VIA DEL CURATO

ARCHITETTONICO - PLANIMETRIA D'INSIEME

Data: **05.10.2022** Elab.: **5.3.1**

IL PROGETTISTA	I COLLABORATORI	IL RESPONSABILE DEL PROCEDIMENTO
(Dott. Ing. Valerio Chierici) 	Dott. Ing. Laura Montanari Geom. Cesare Fornigiani Geom. Federico Sarfo Geom. Pietro Ghisellini	(Dott. Ing. Mauro Monti) 

Rev.	Descrizione	Redatto	Data	Codice intervento
00	Progetto Esecutivo	Sarfo F.	05.10.2022	OC83
01	Progetto Esecutivo	Sarfo F.	Agosto 2023	