



Scala 1:50

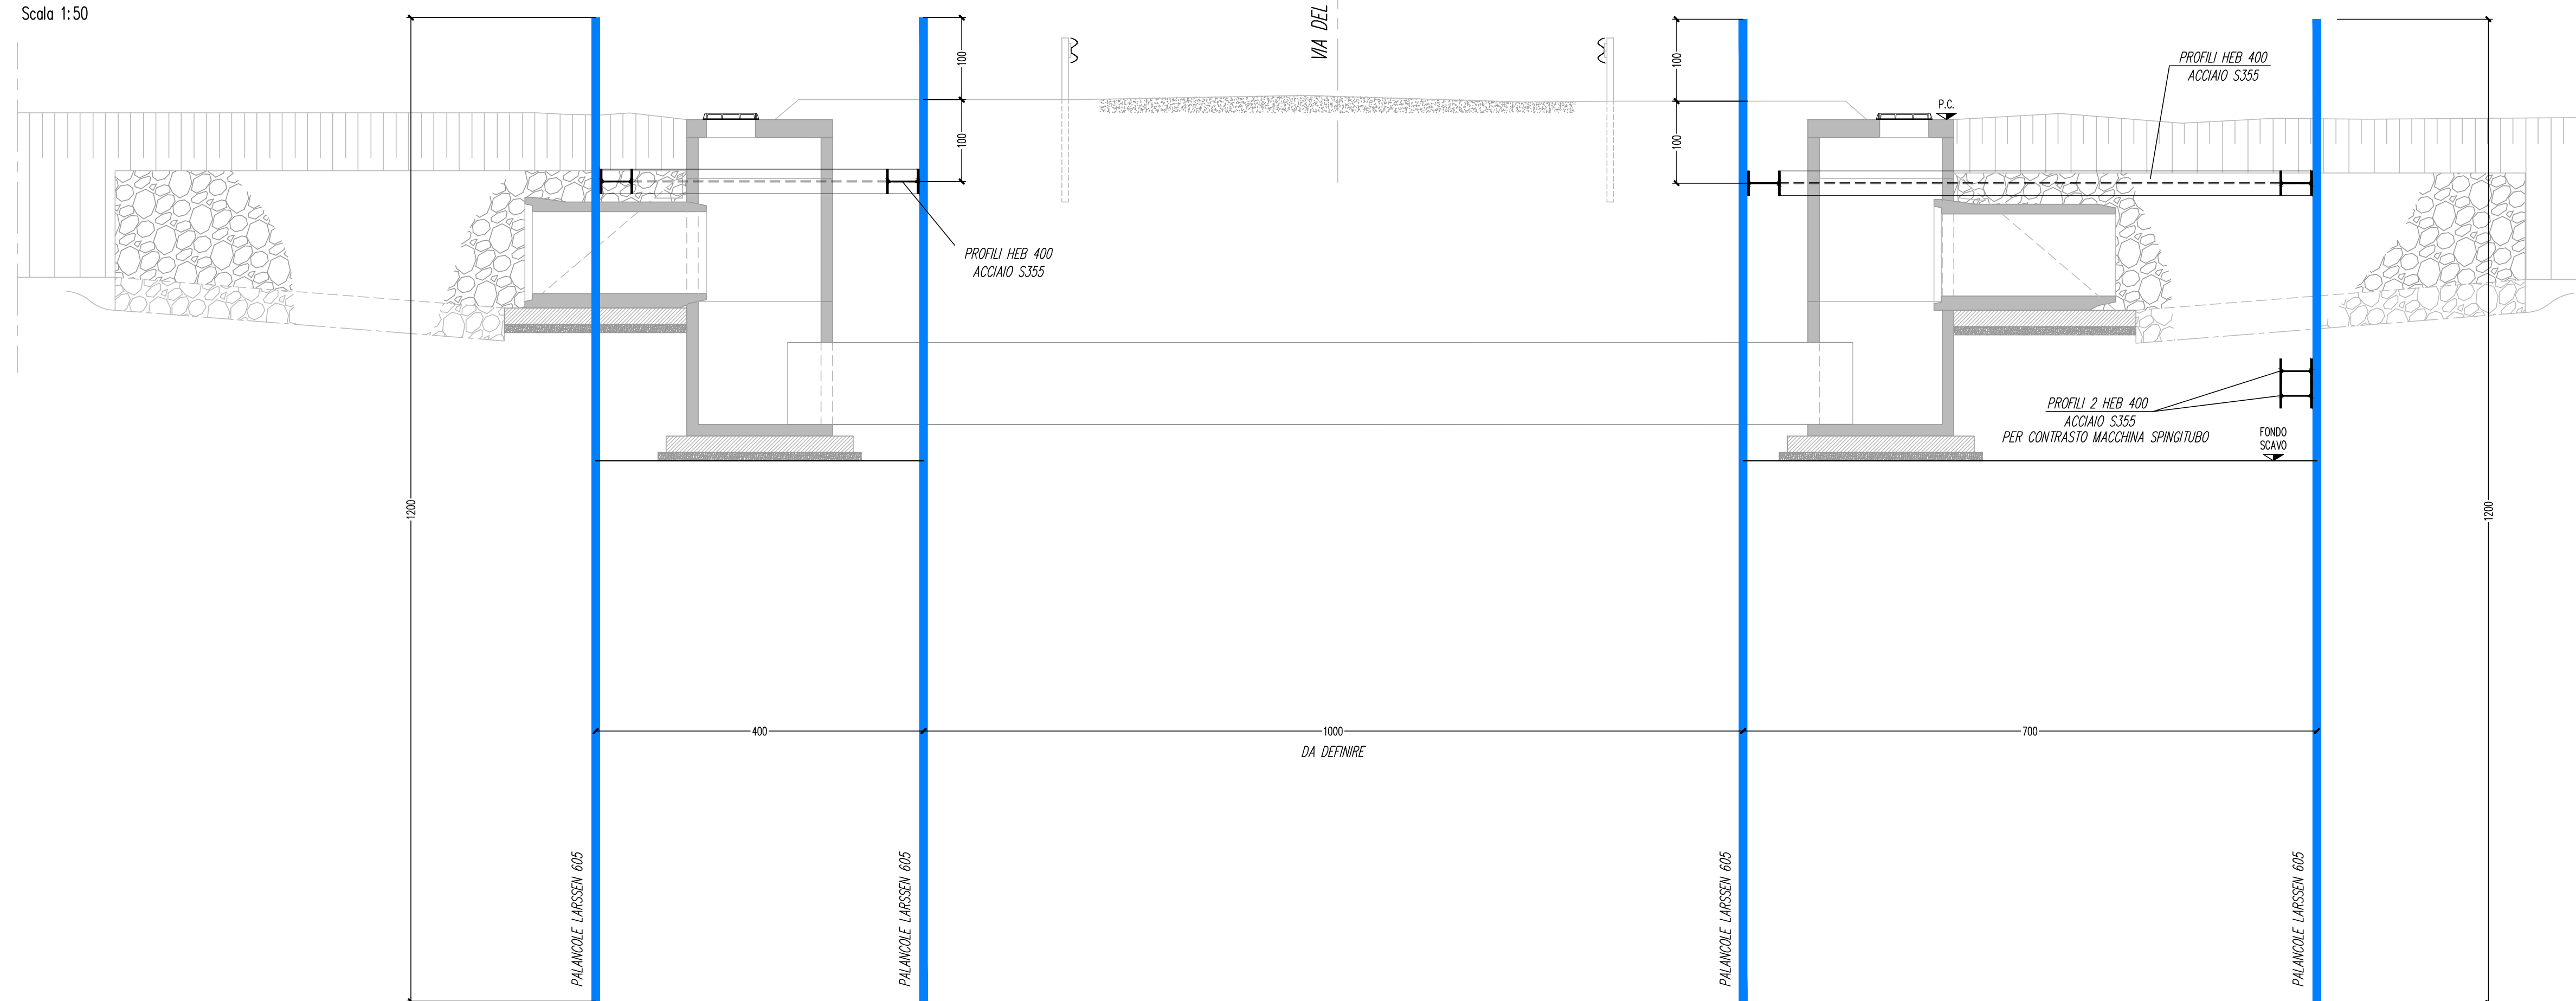

Scala 1:50

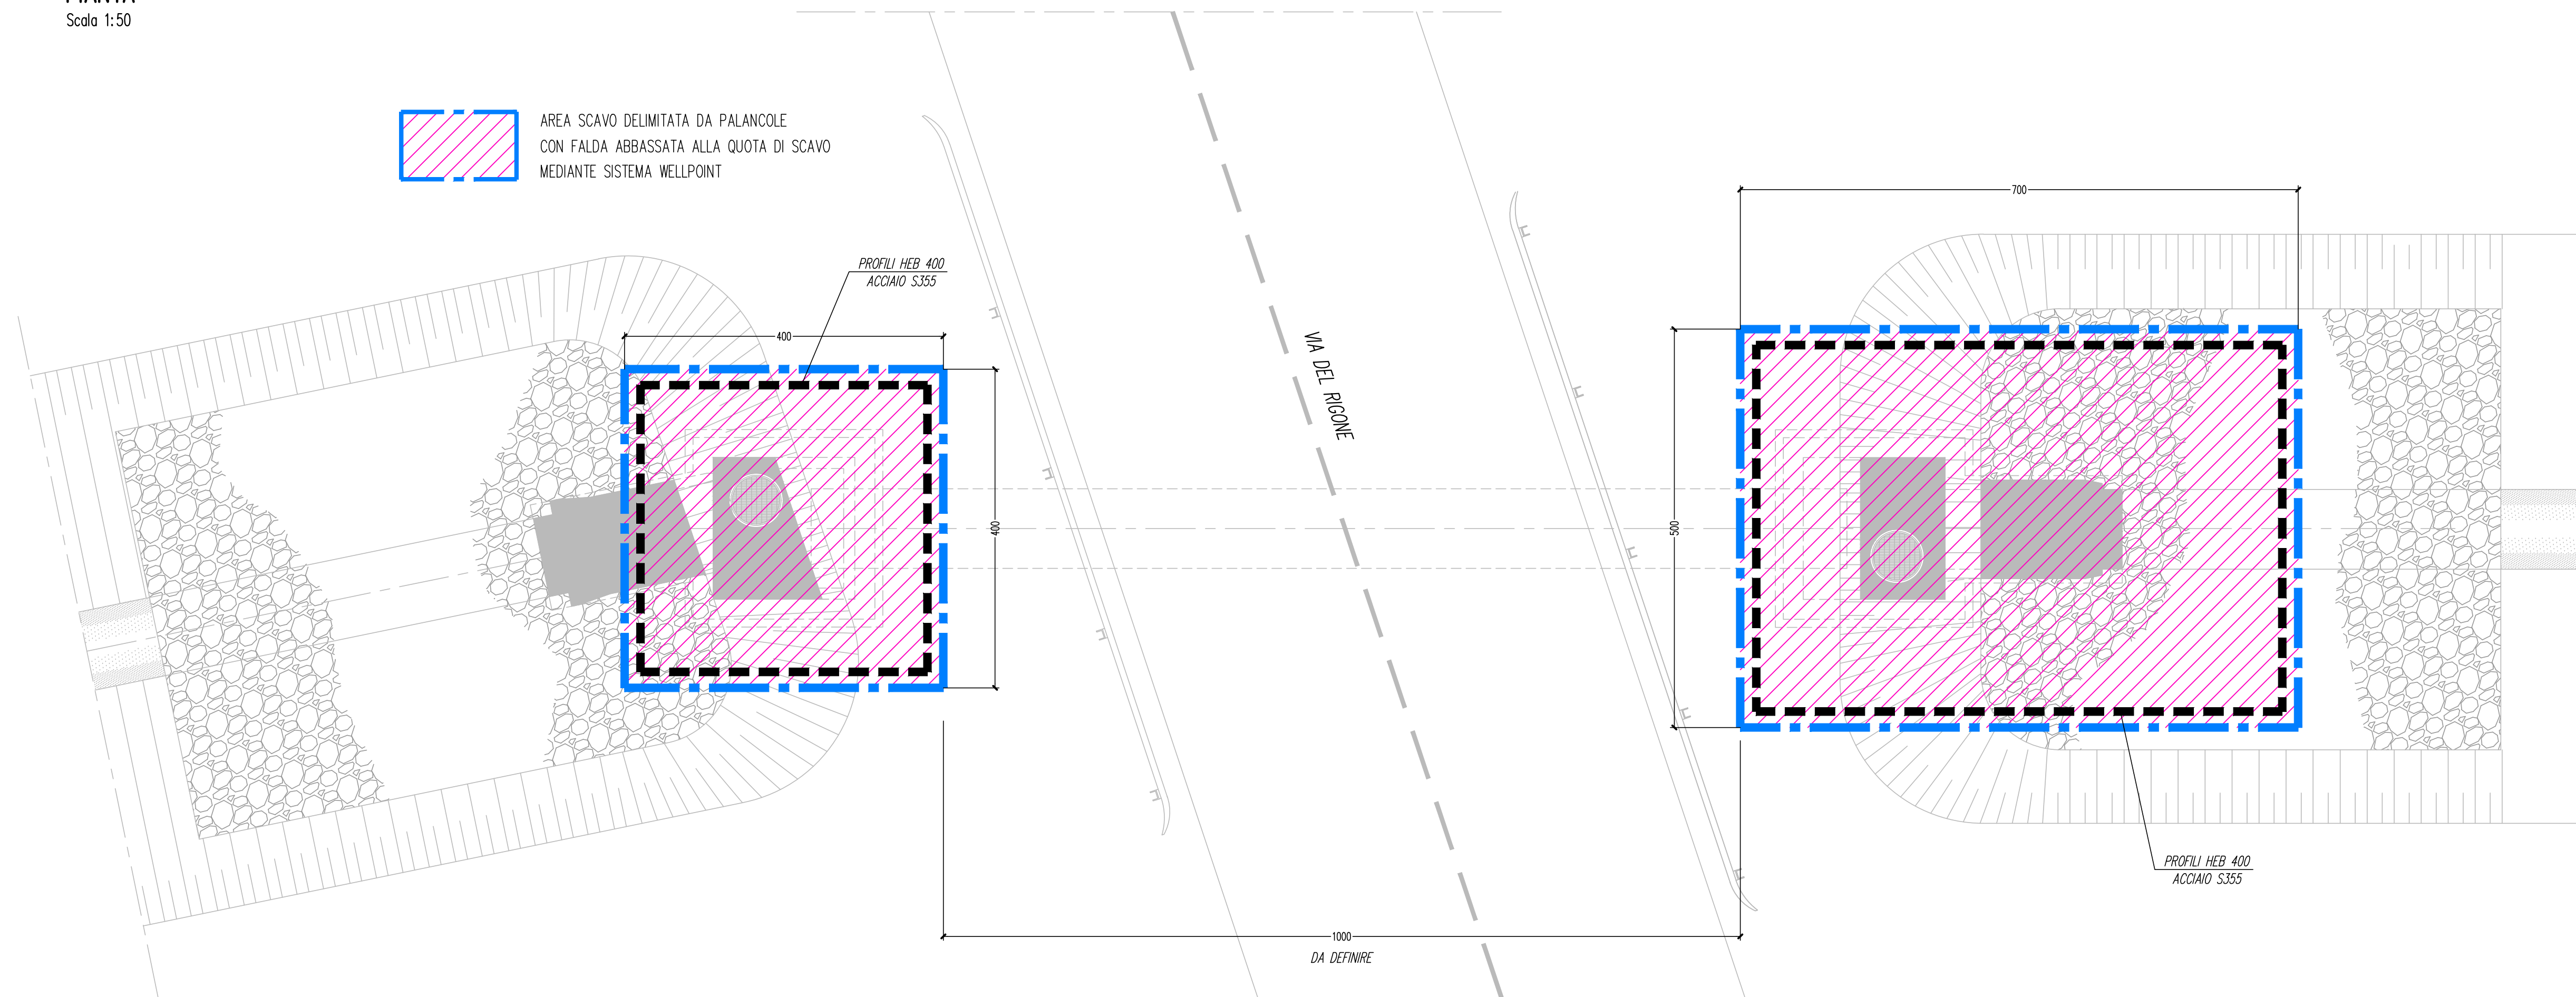

Sede legale e recapito postale:
44121 Ferrara - Via Borgo dei Leoni, 28 - C.F. 93076450381
web: www.bonificaferarra.it - e-mail: info@bonificaferarra.it
pec: posta.certificata@pec.bonificaferarra.it

aderente all'
Associazione Nazionale Bonifiche, Irrigazioni e Miglioramenti Fondiari

PROGETTO ESECUTIVO

Opere di competenza della Regione Emilia Romagna
 Delibera Num. 1917 del 04/11/2019 - PRESA D'ATTO DEL "PROGRAMMA DI INTERVENTI FINALIZZATI A
 FERRAREGGIARE IL FENOMENO DELLA SUELLAZIONE NELLE PROVINCE DI
 FERRARA, RAVENNA E ROVIGO, E NEI TERRITORI DEL DELTA DEL PO
 PROPOSTO DALLE REGIONI VENEZIA ED EMILIA ROMAGNA"
 APPROVATO CON DECRETO MIAPPAF N. 11168
 E SUCCESSIVAMENTE MODIFICATO CON DECRETO N. 8874/2019
INTERVENTI STRUTTURALI PER LA SICUREZZA IDRAULICA DELL'AREA CENTESE 2° STRALCIO
 Comune di Cento
 CUP J35118000320002

CAMERA DI SPINTA E ARRIVO PER SPINGITUBO

Data: 05.10.2022

Lab.: **A**

5.4.2

IL PROGETTISTA
(Dott. Ing. Valeria Chierici)

ORDINE DEGLI
INGEGNERI
DELLA PROVINCIA
DI FERRARA

N. 1324 Albo
dott.-ing.
Valeria CHIERICI

**IL PROGETTISTA
OPERE STRUTTURALI**

i) (Dott. Ing. Beatrice Bergamini)



I COLLABORATORI

Dott. Ing. Laura Montanari
Geom. Cesare Formignani
Geom. Federico Sarto
Geom. Pietro Ghisellini

**IL RESPONSABILE
DEL PROCEDIMENTO**
(**It. Ing. Mauro Monti**)

Rev.	Descrizione	Redatto	Data	Codice Intervento OC83
00	Progetto Esecutivo	Bergamini B.	05.10.2022	
01	Progetto Esecutivo	Bergamini B.	Agosto 2025	