



Armatura POZZETTO 1  
SCALA 1:30


SEZIONE A-A

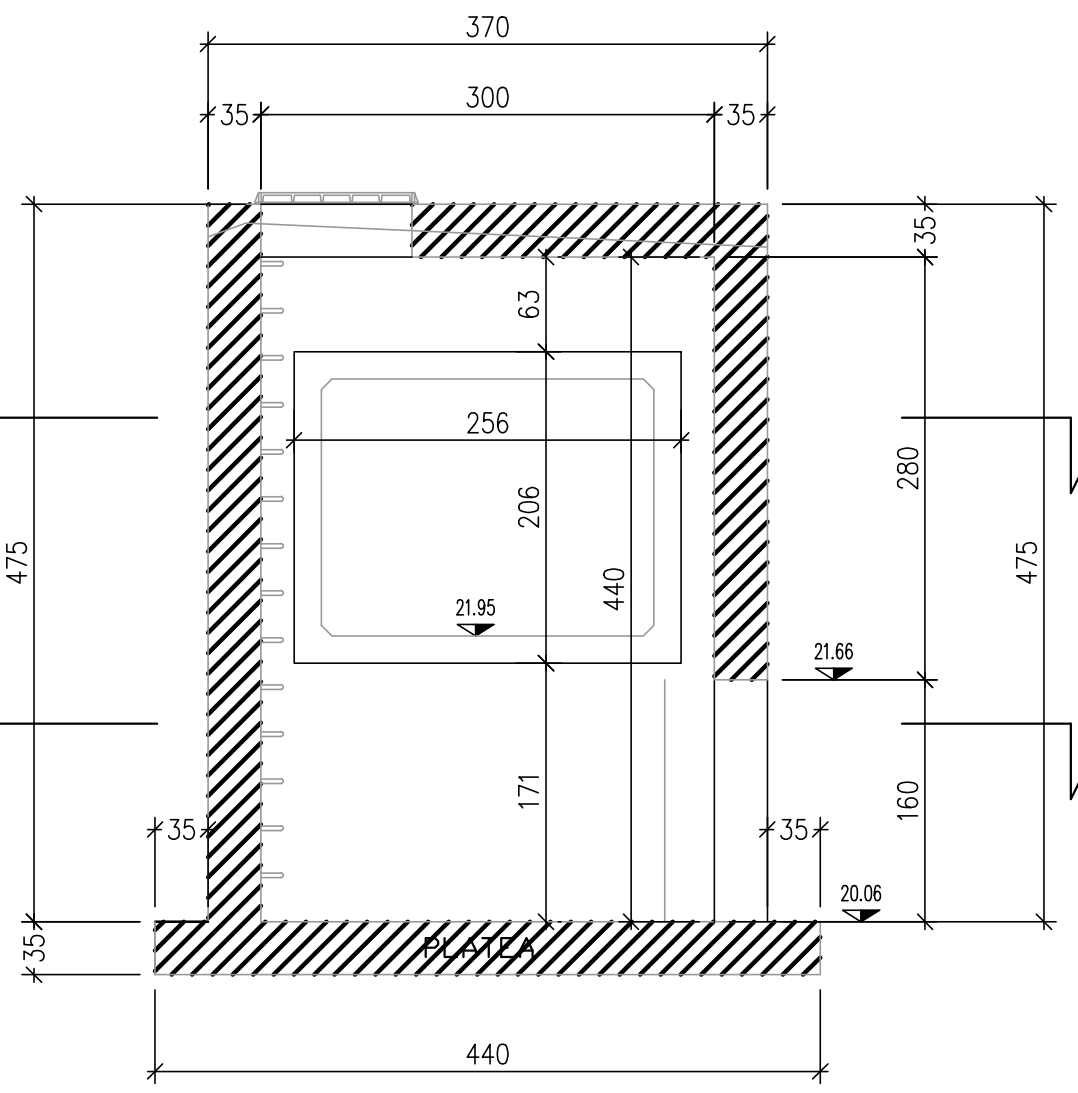


SEZIONE B-B

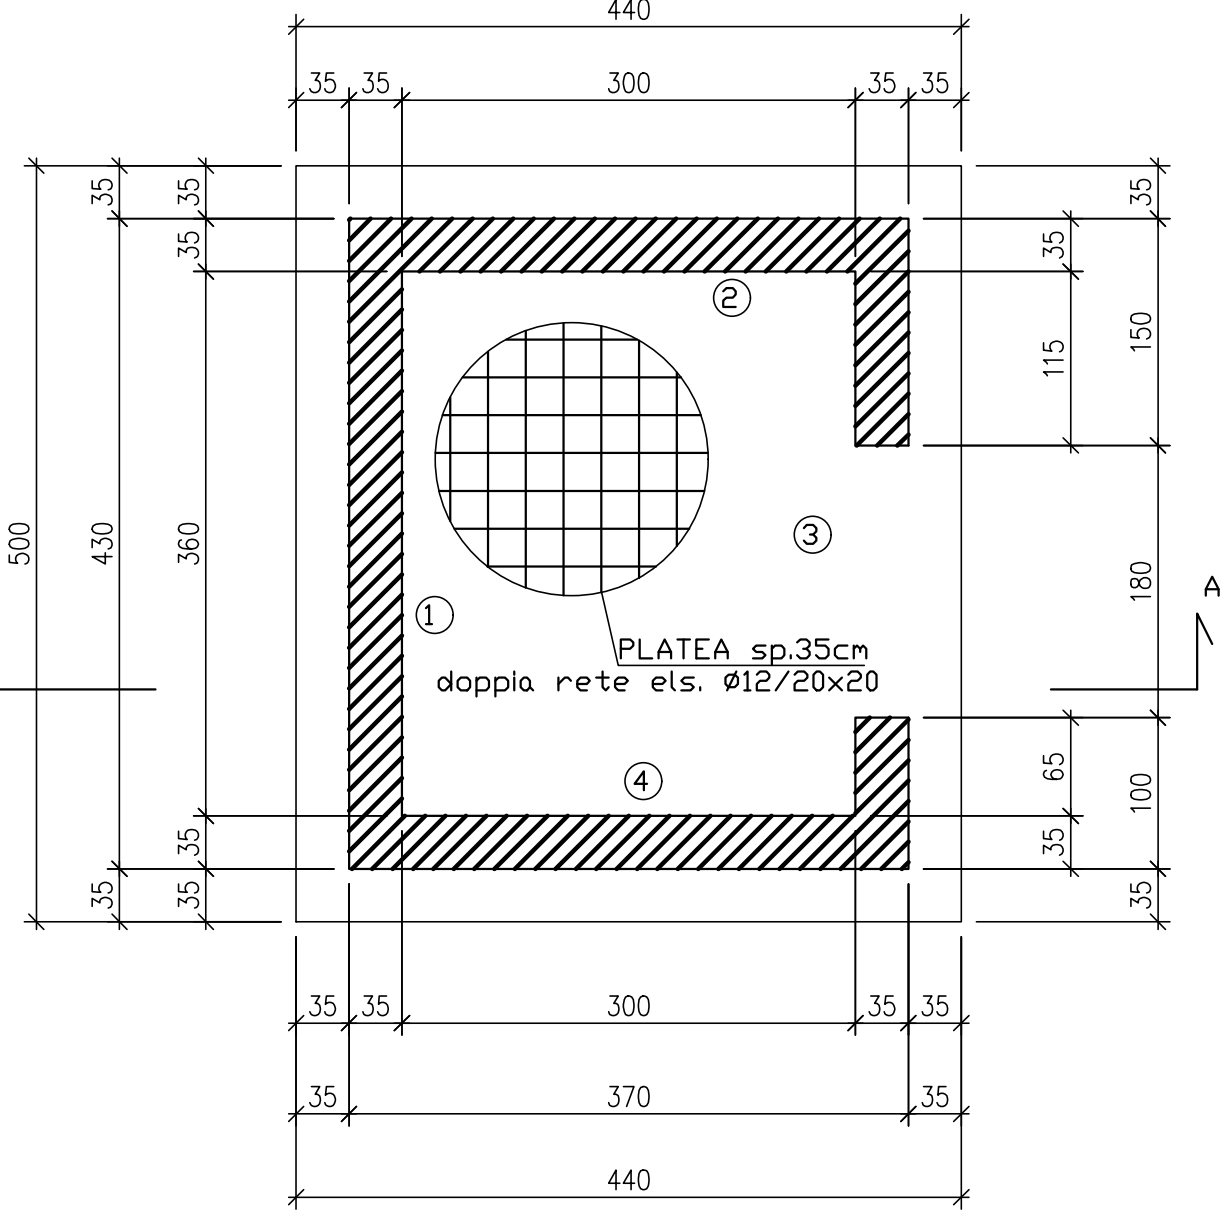

SEZIONE C-C

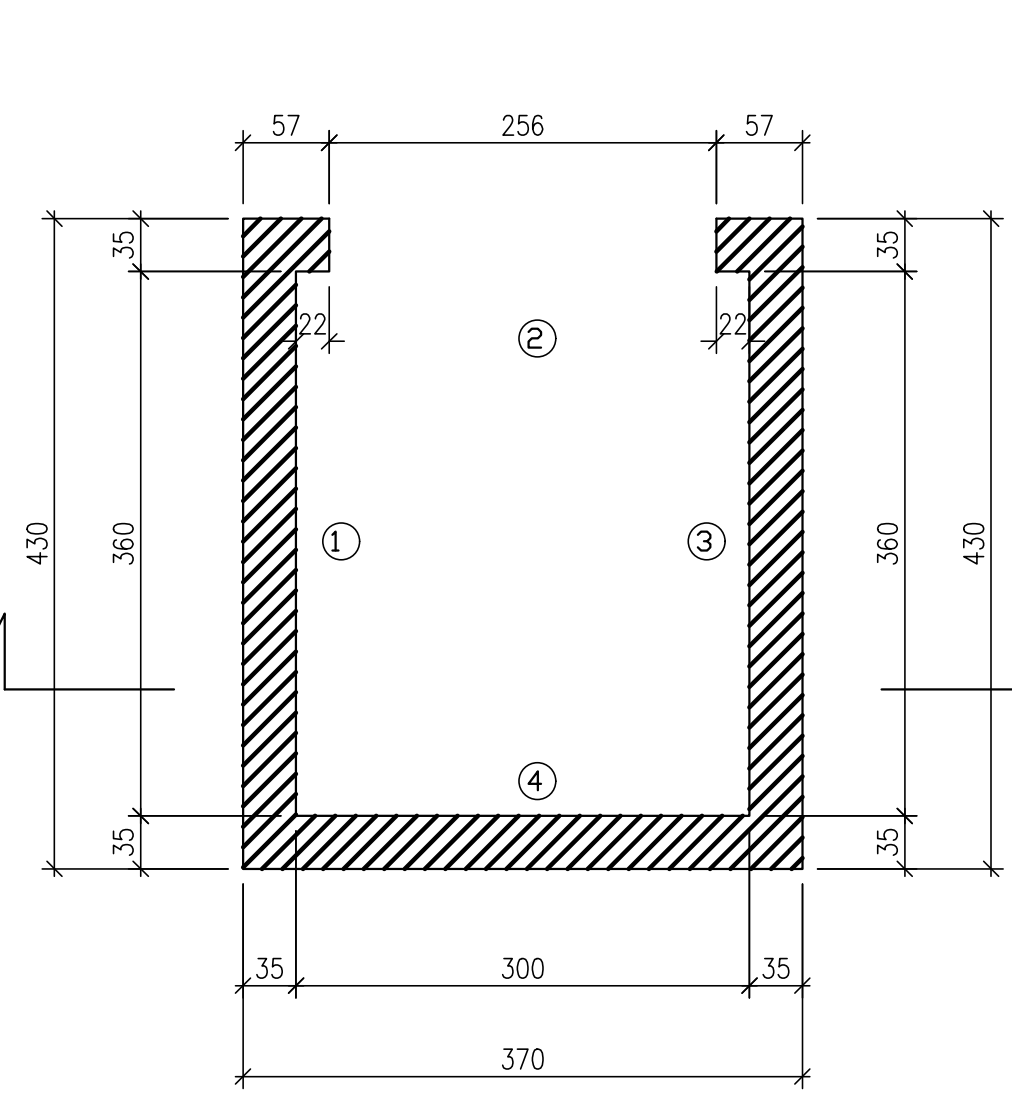


PIANTA COPERTURA

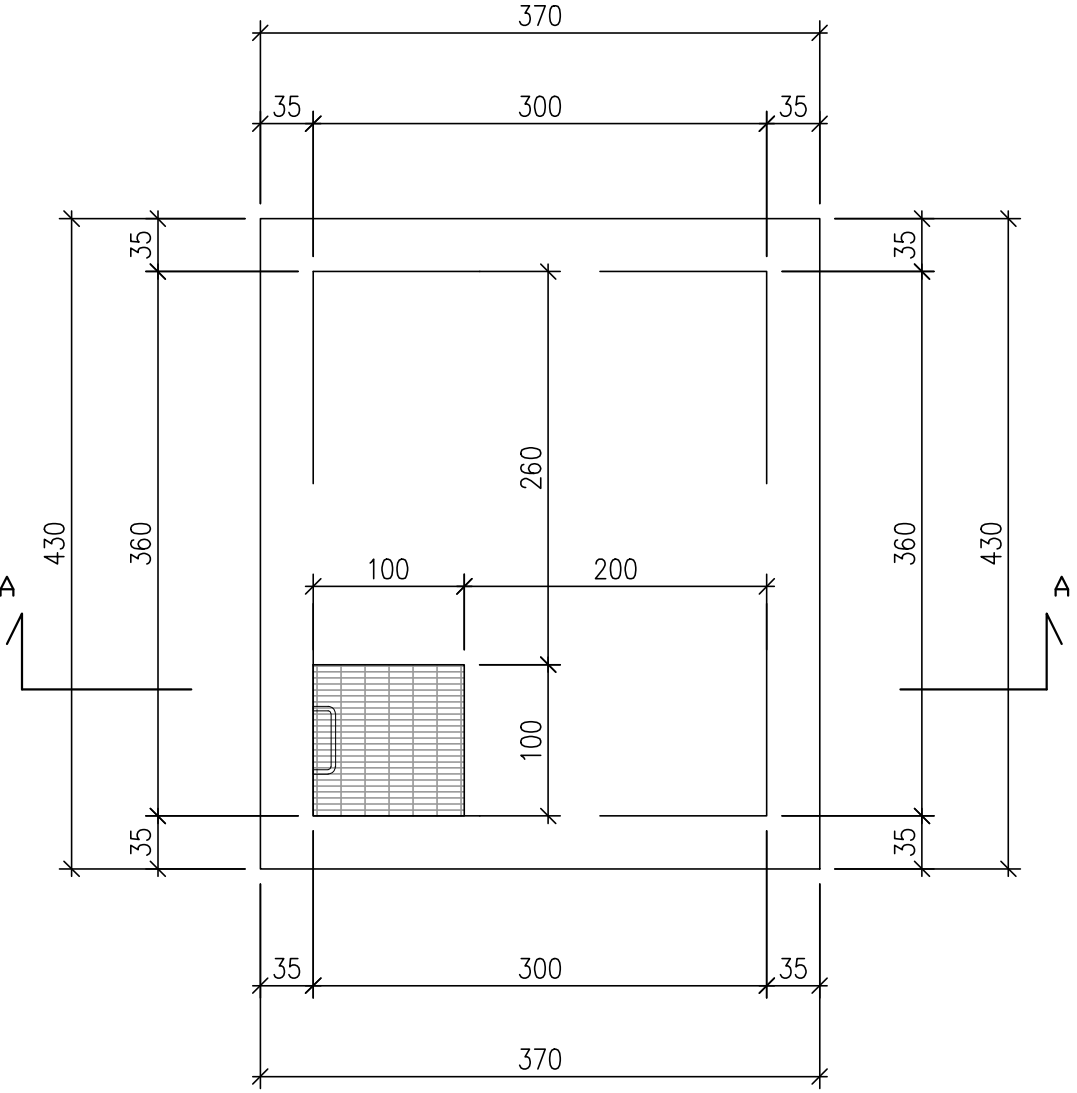


| PRESCRIZIONI C.A.                                                     |                 |
|-----------------------------------------------------------------------|-----------------|
| ACCIAIO PER CEMENTO ARMATO B450C                                      | D.M. 17/01/2018 |
| C.L.S. MAGRO DI SOTTOFONDAZIONE DOSATO 150 Kg/mc                      |                 |
| CLASSI DI ESPOSIZIONE, CLASSI DI RESISTENZA E RAPPORTO ACQUA/CEMENTO: |                 |
| XC2 - CLS ELEVAZIONE E FONDAZIONE - C32/40 - 0.60                     |                 |
| CLASSE DI CONSISTENZA CLS: S4                                         |                 |
| DIAMETRO MASSIMO INERTI: 20 mm                                        |                 |
| COPRIFERRO                                                            |                 |
| FONDAZIONI                                                            | ≥ 3 cm          |
| SETTI E SOLETTE                                                       | ≥ 3 cm          |
| DETTAGLI COSTRUTTIVI                                                  |                 |
|                                                                       |                 |
| NOTE                                                                  |                 |
| TUTTE LE MISURE SONO DA VERIFICARE IN CANTIERE                        |                 |


PARETE 3

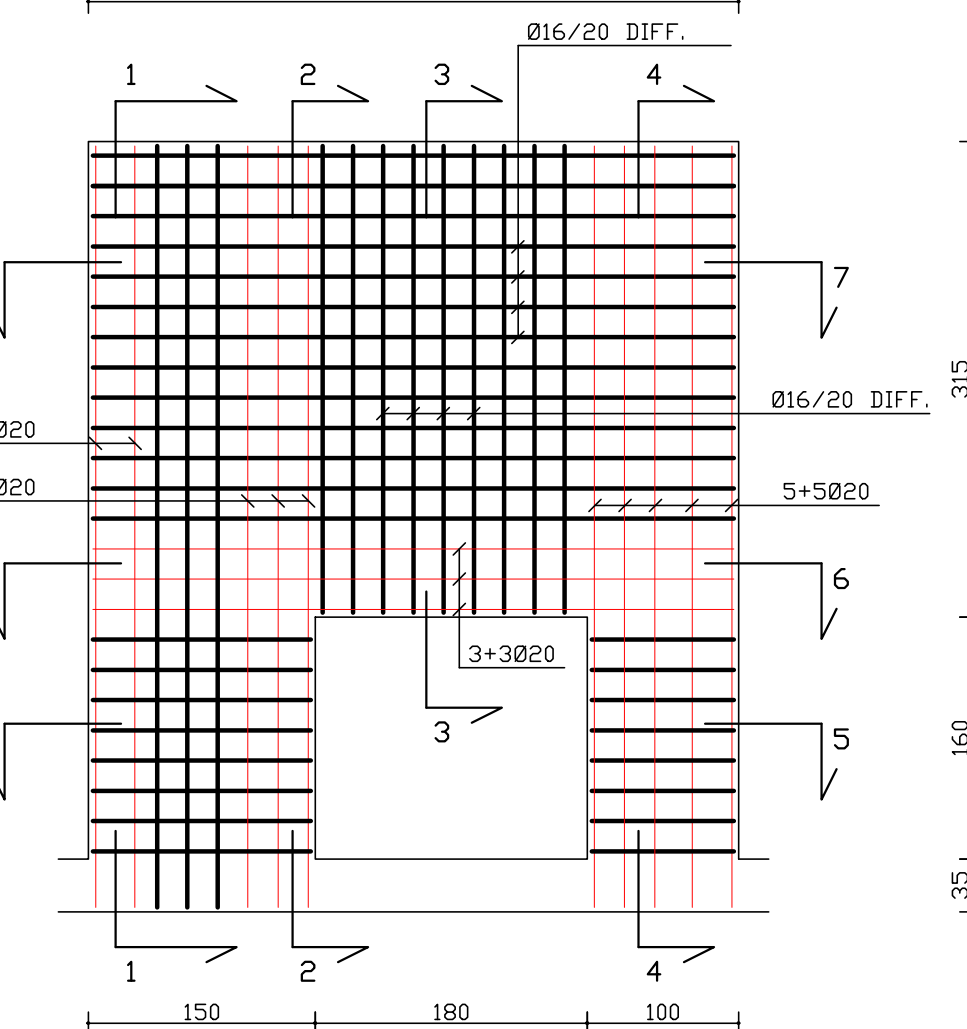


Sezione 1-1 / 2-2 / 4-4

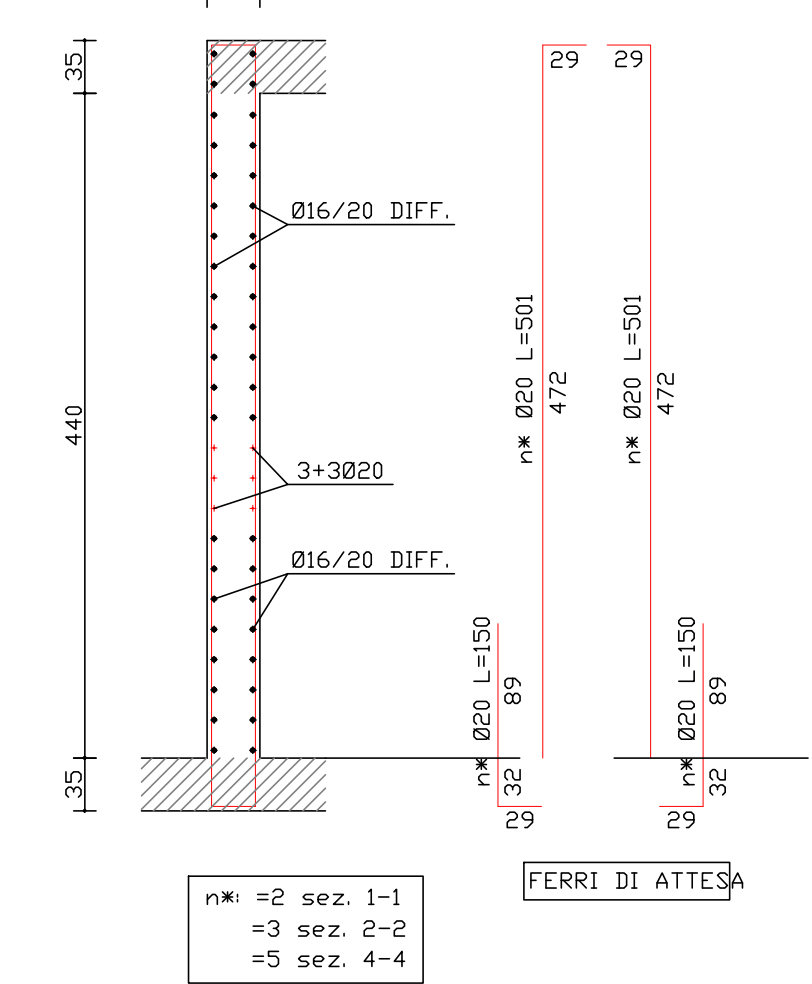


Sezione 3-3

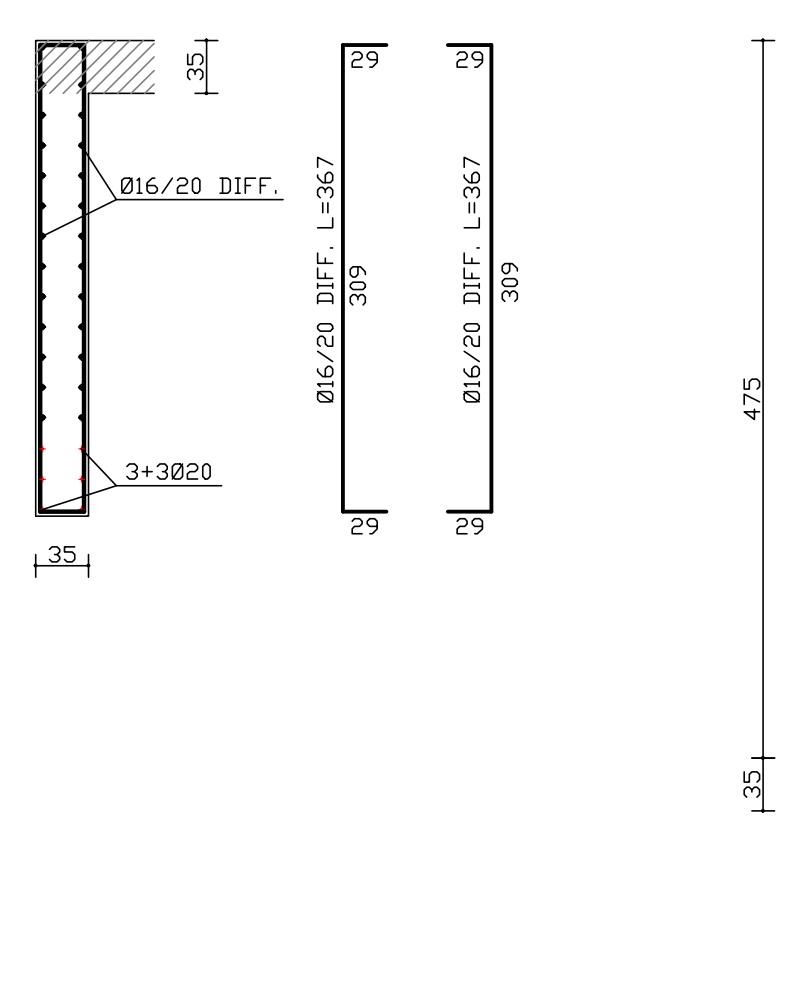


Sezione 5-5

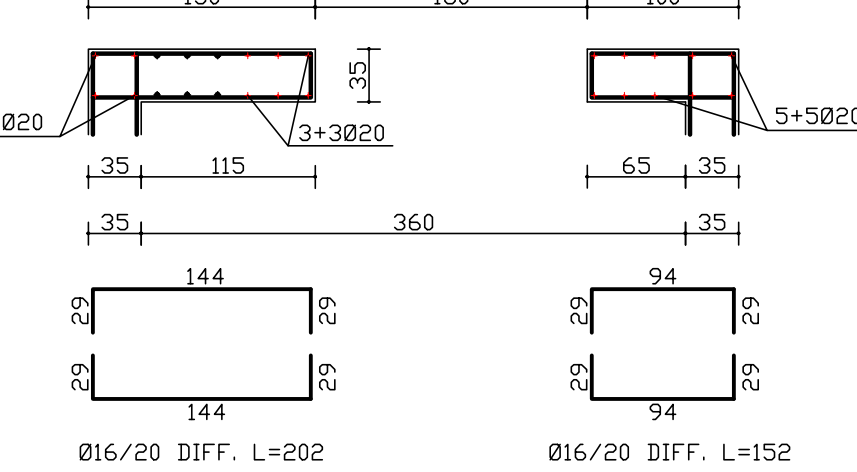


Sezione 6-6

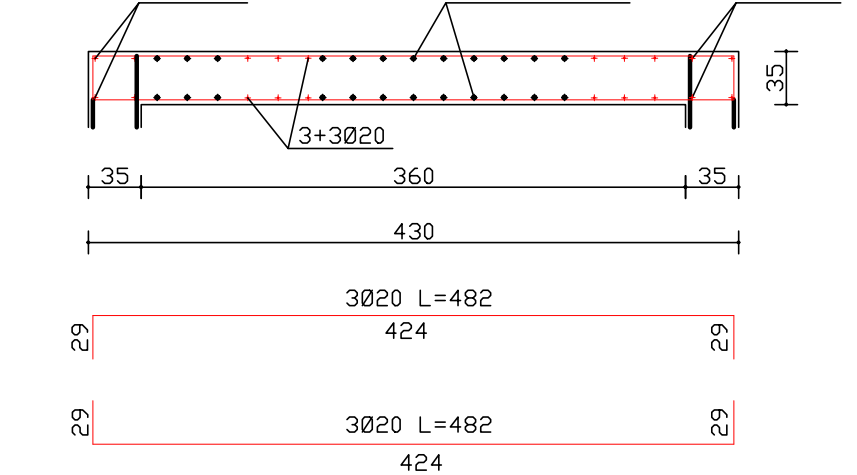


Sezione 7-7

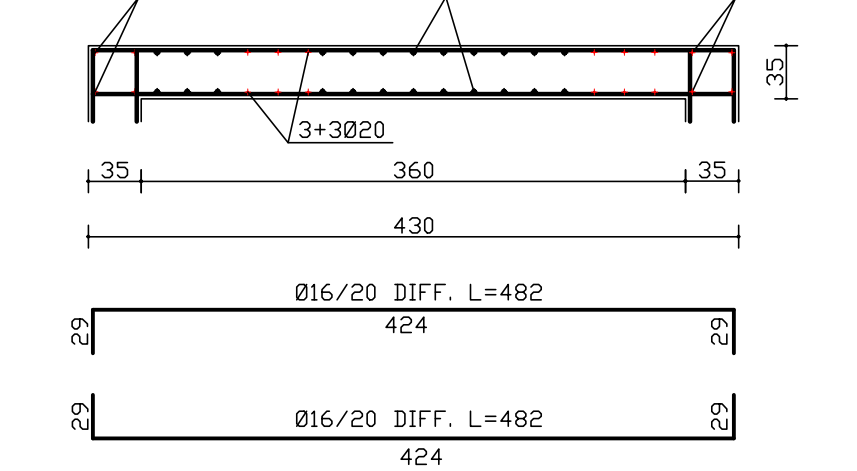


PARETE 1

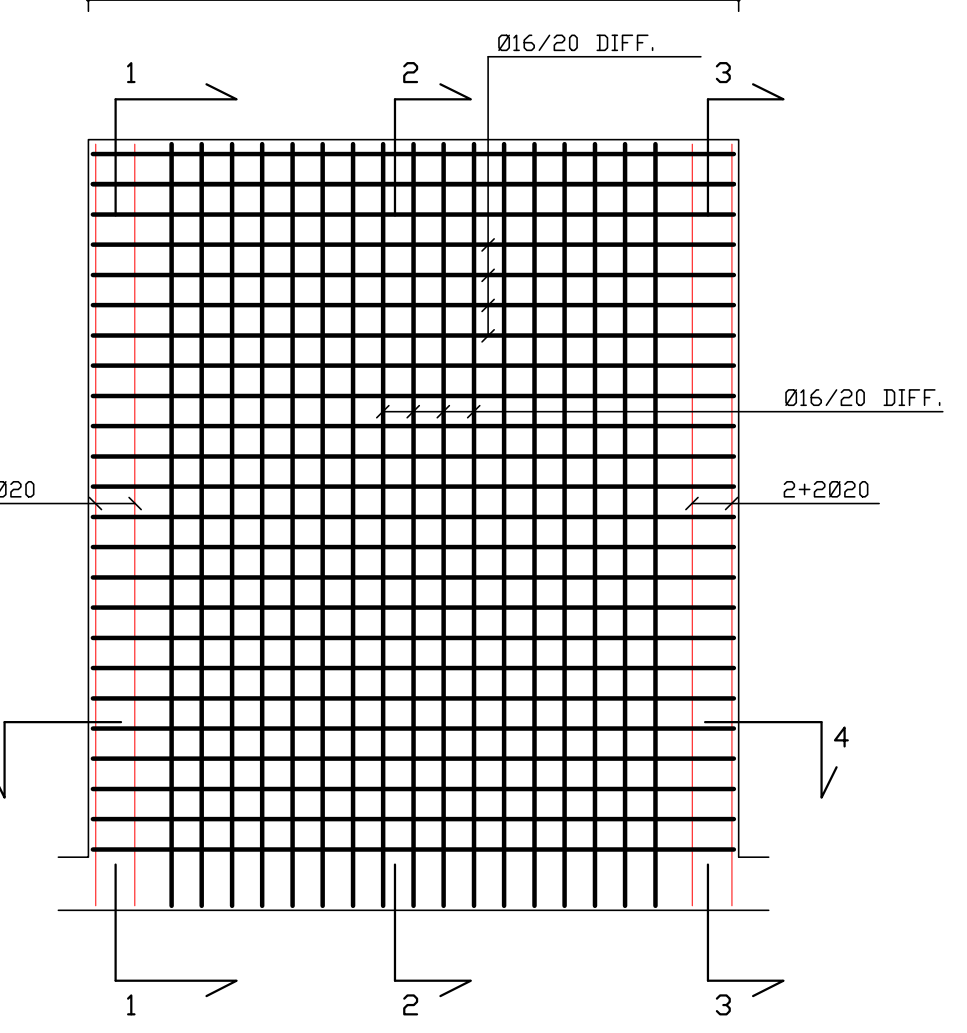


Sezione 1-1 / 3-3

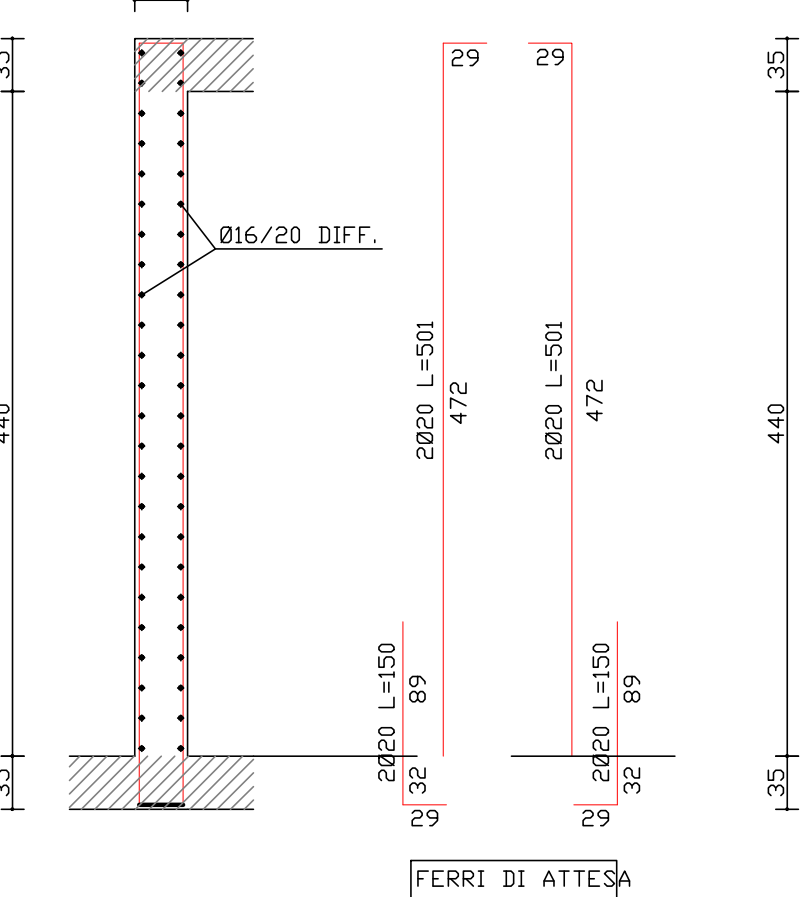


Sezione 2-2

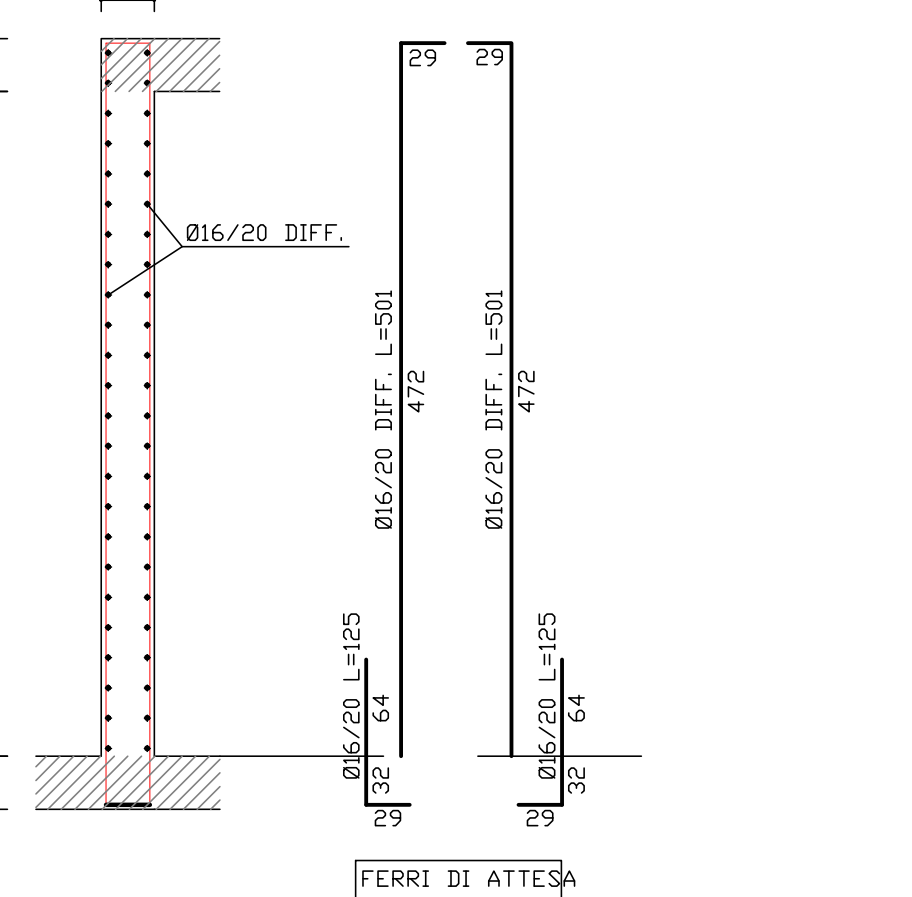


Sezione 4-4

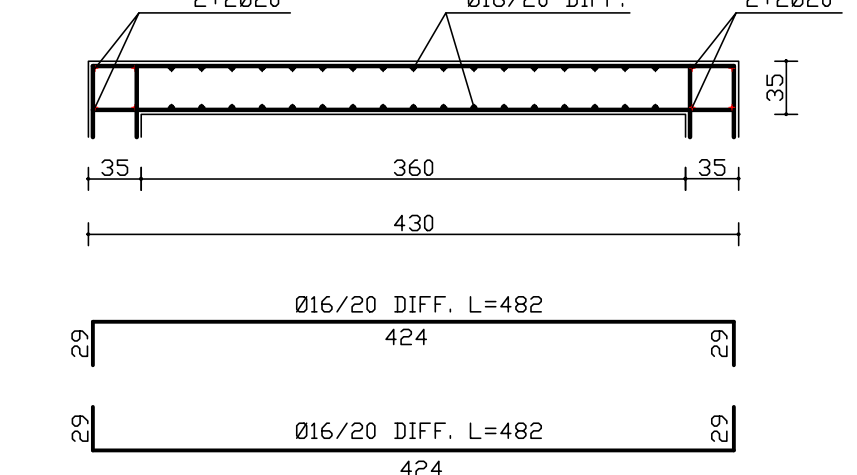


PARETE 2

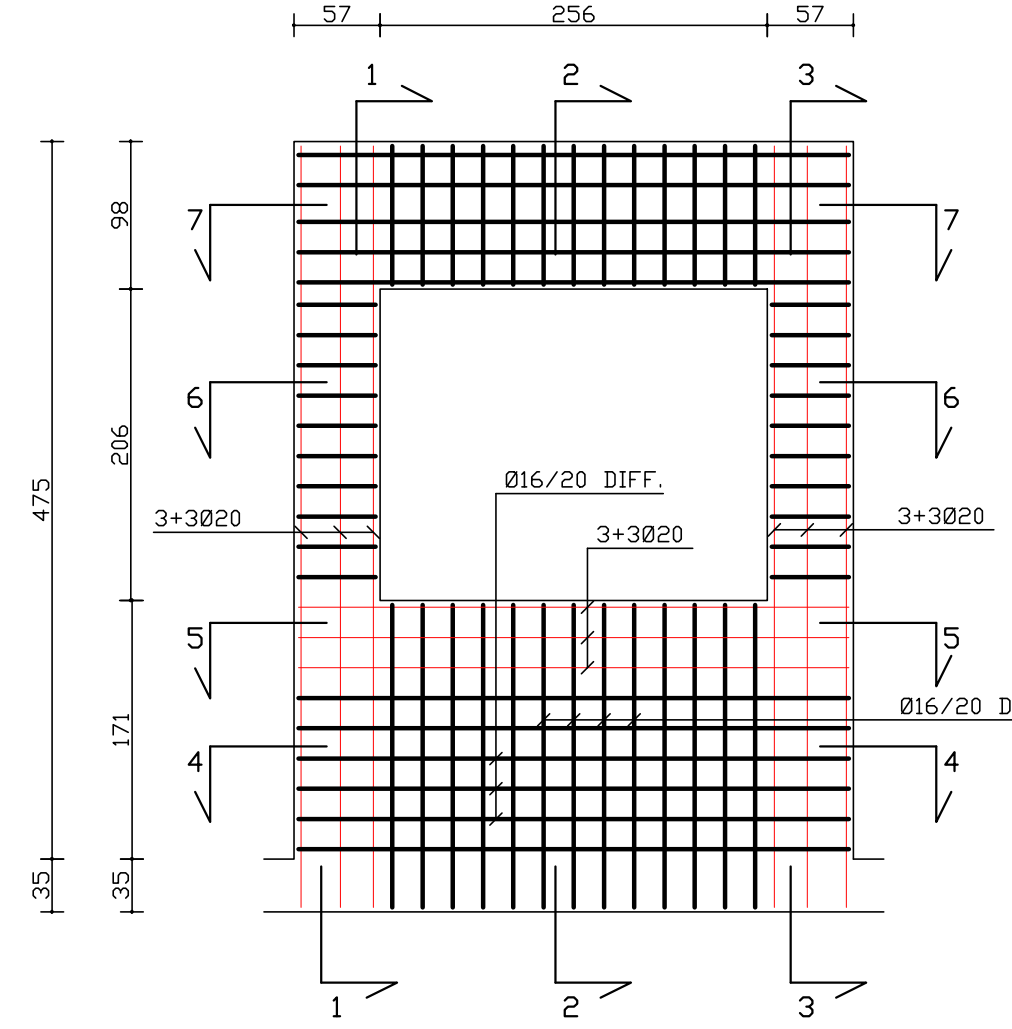


Sezione 1-1 / 3-3

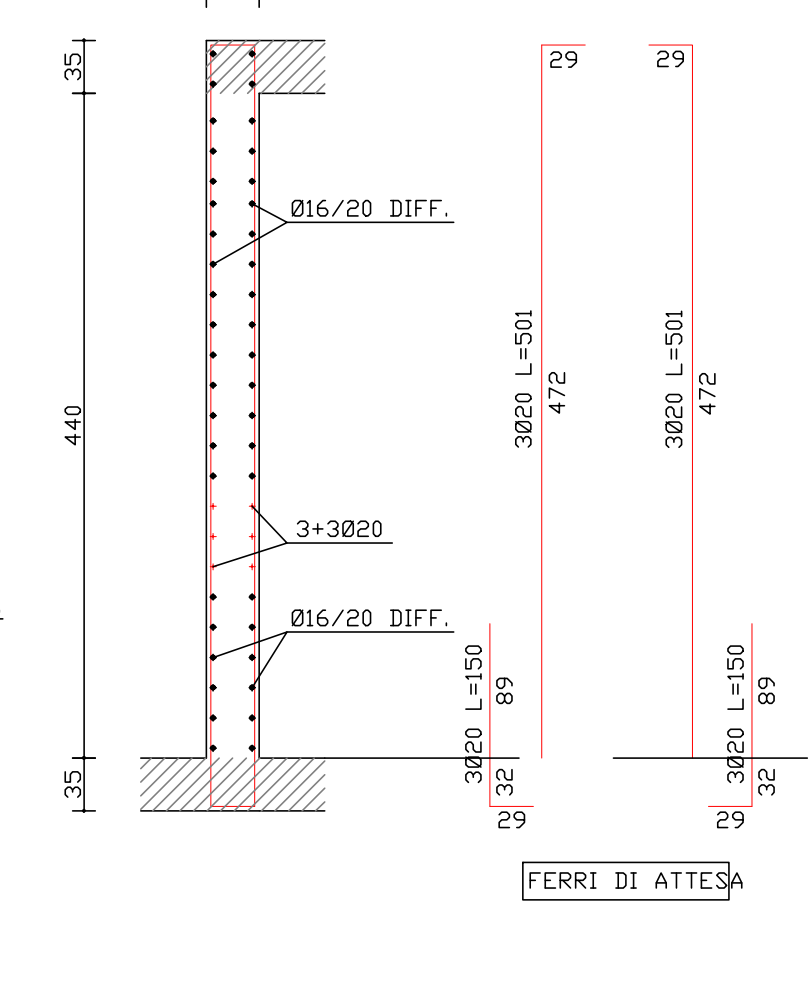


Sezione 2-2

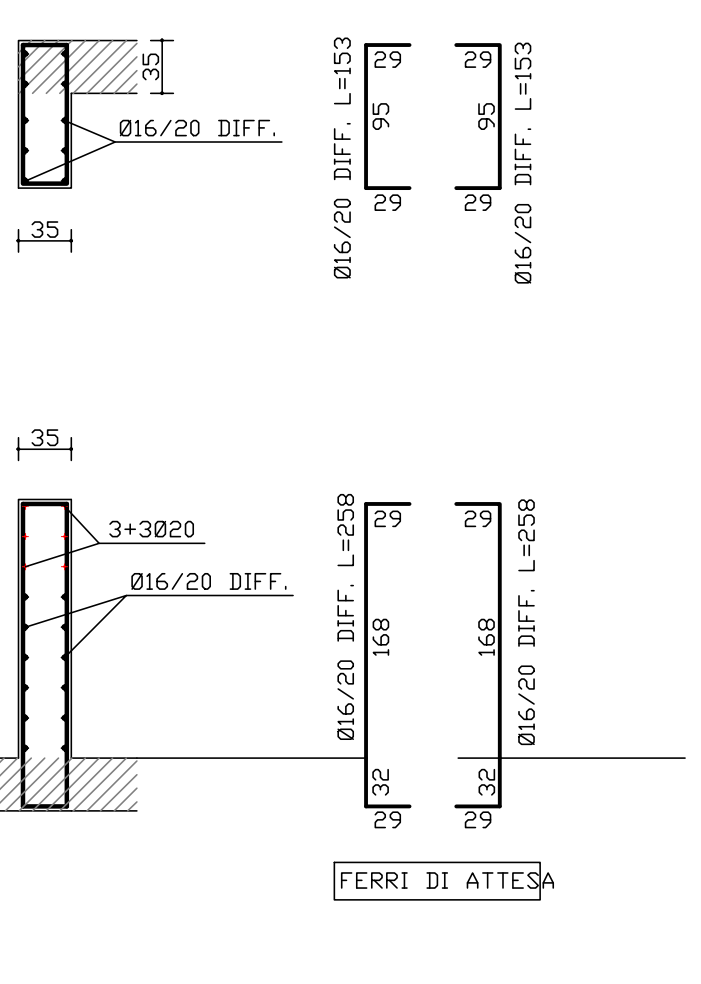


Sezione 4-4 / 7-7

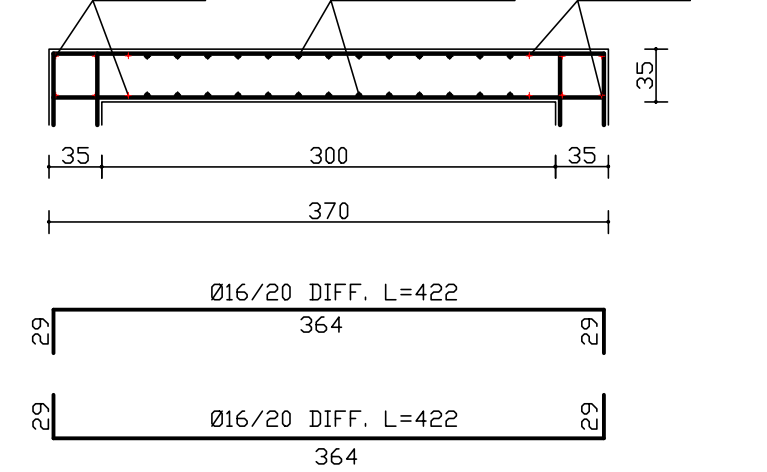


Sezione 5-5

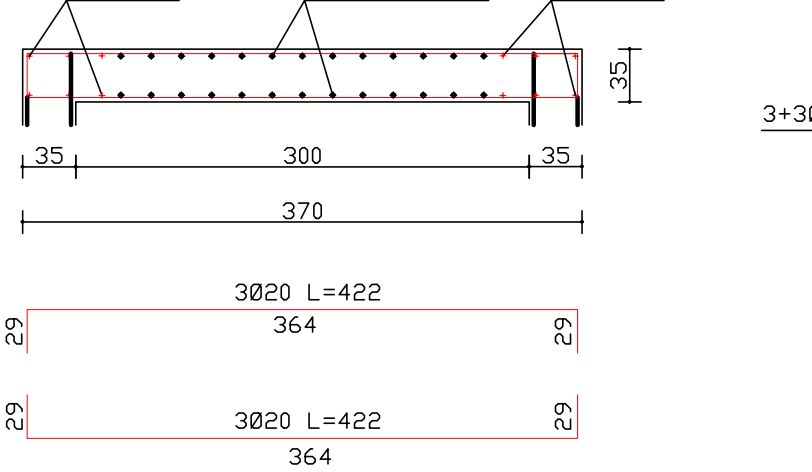


Sezione 6-6

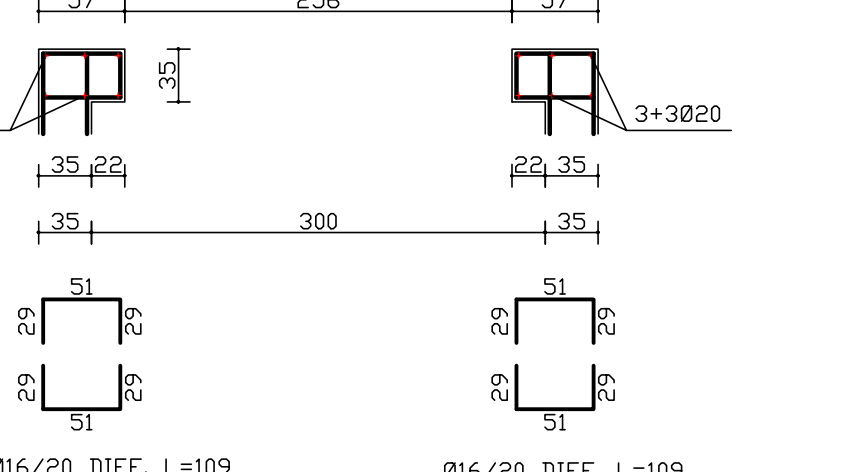


PARETE 4

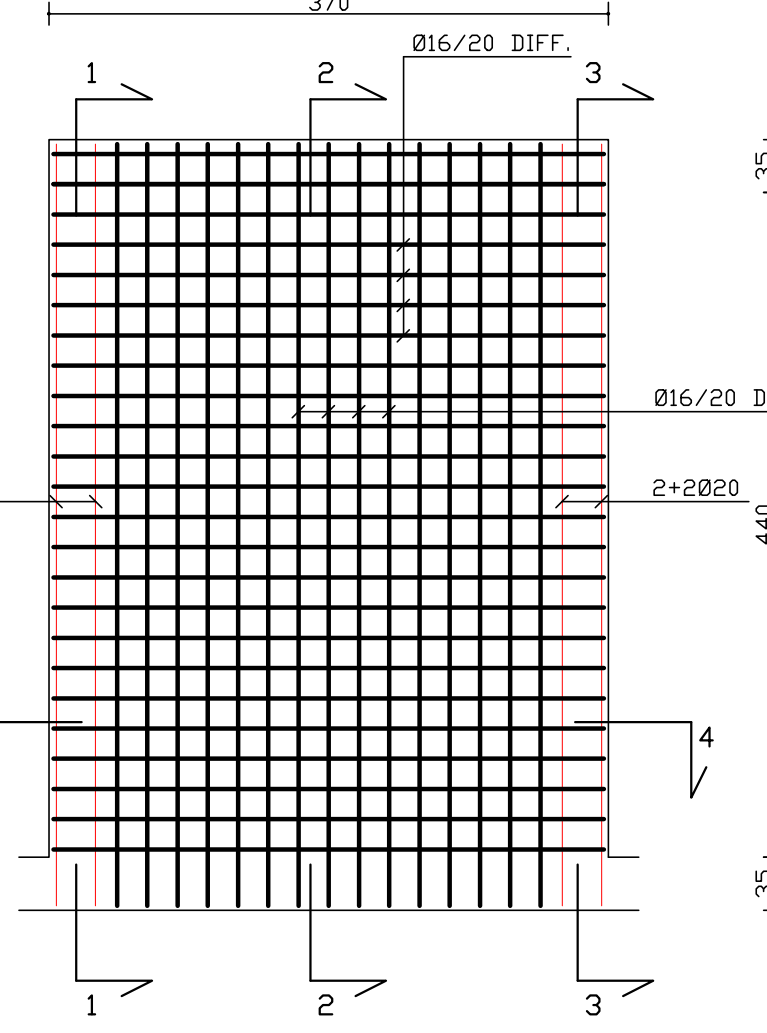


Sezione 1-1 / 3-3

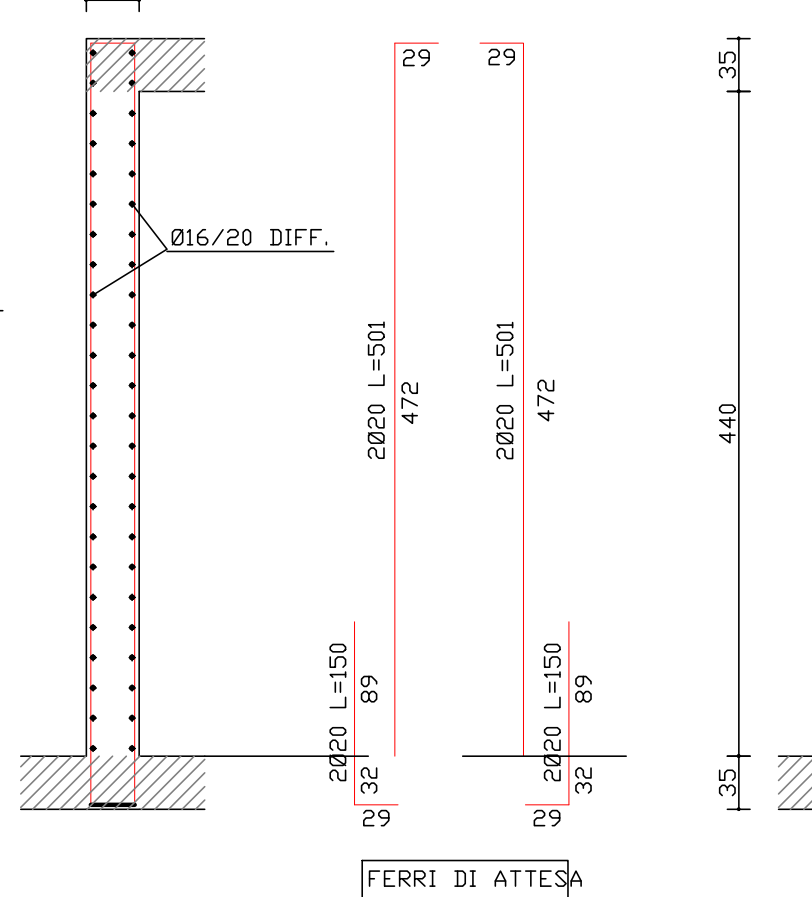


Sezione 2-2

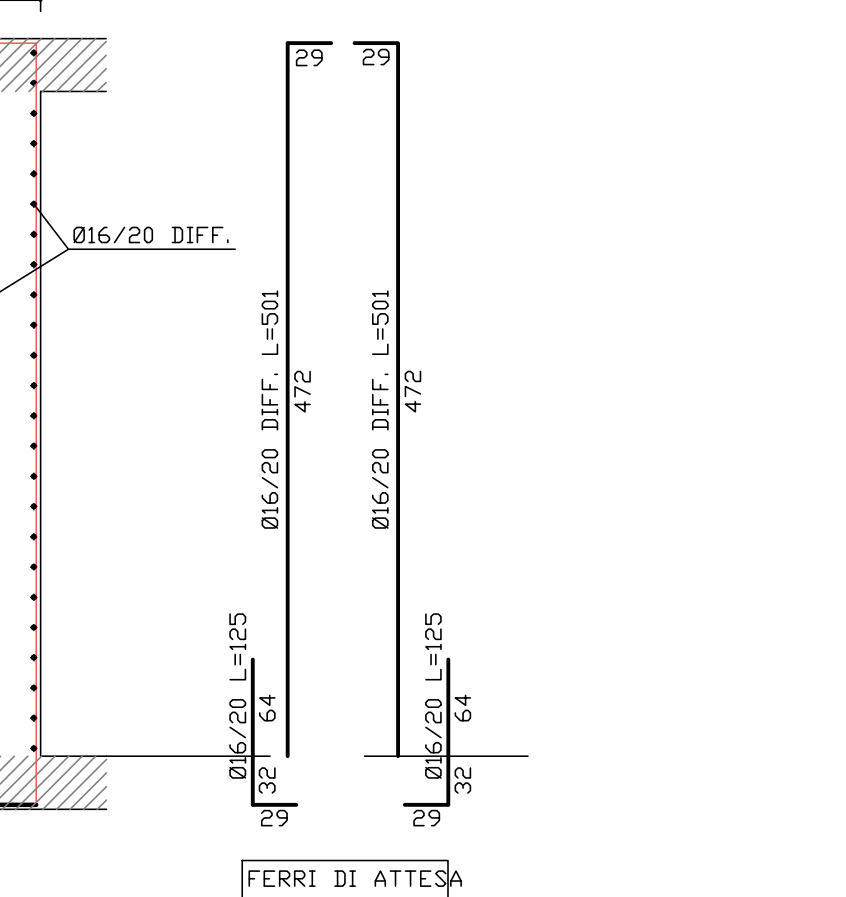


Sezione 4-4

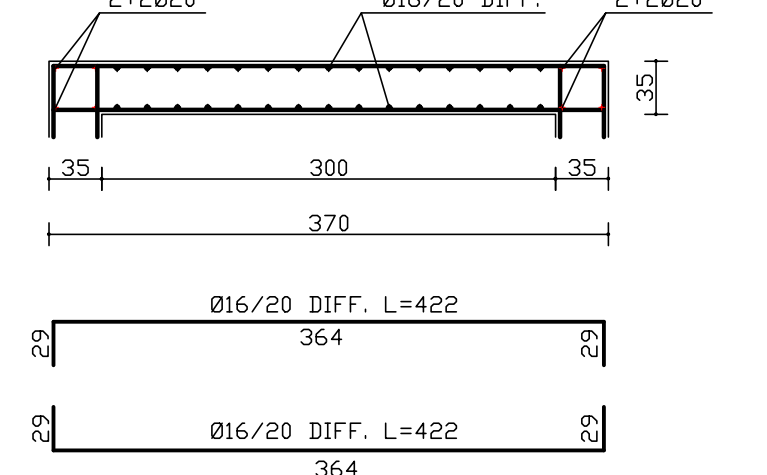

PIANTA  
SCALA 1:100

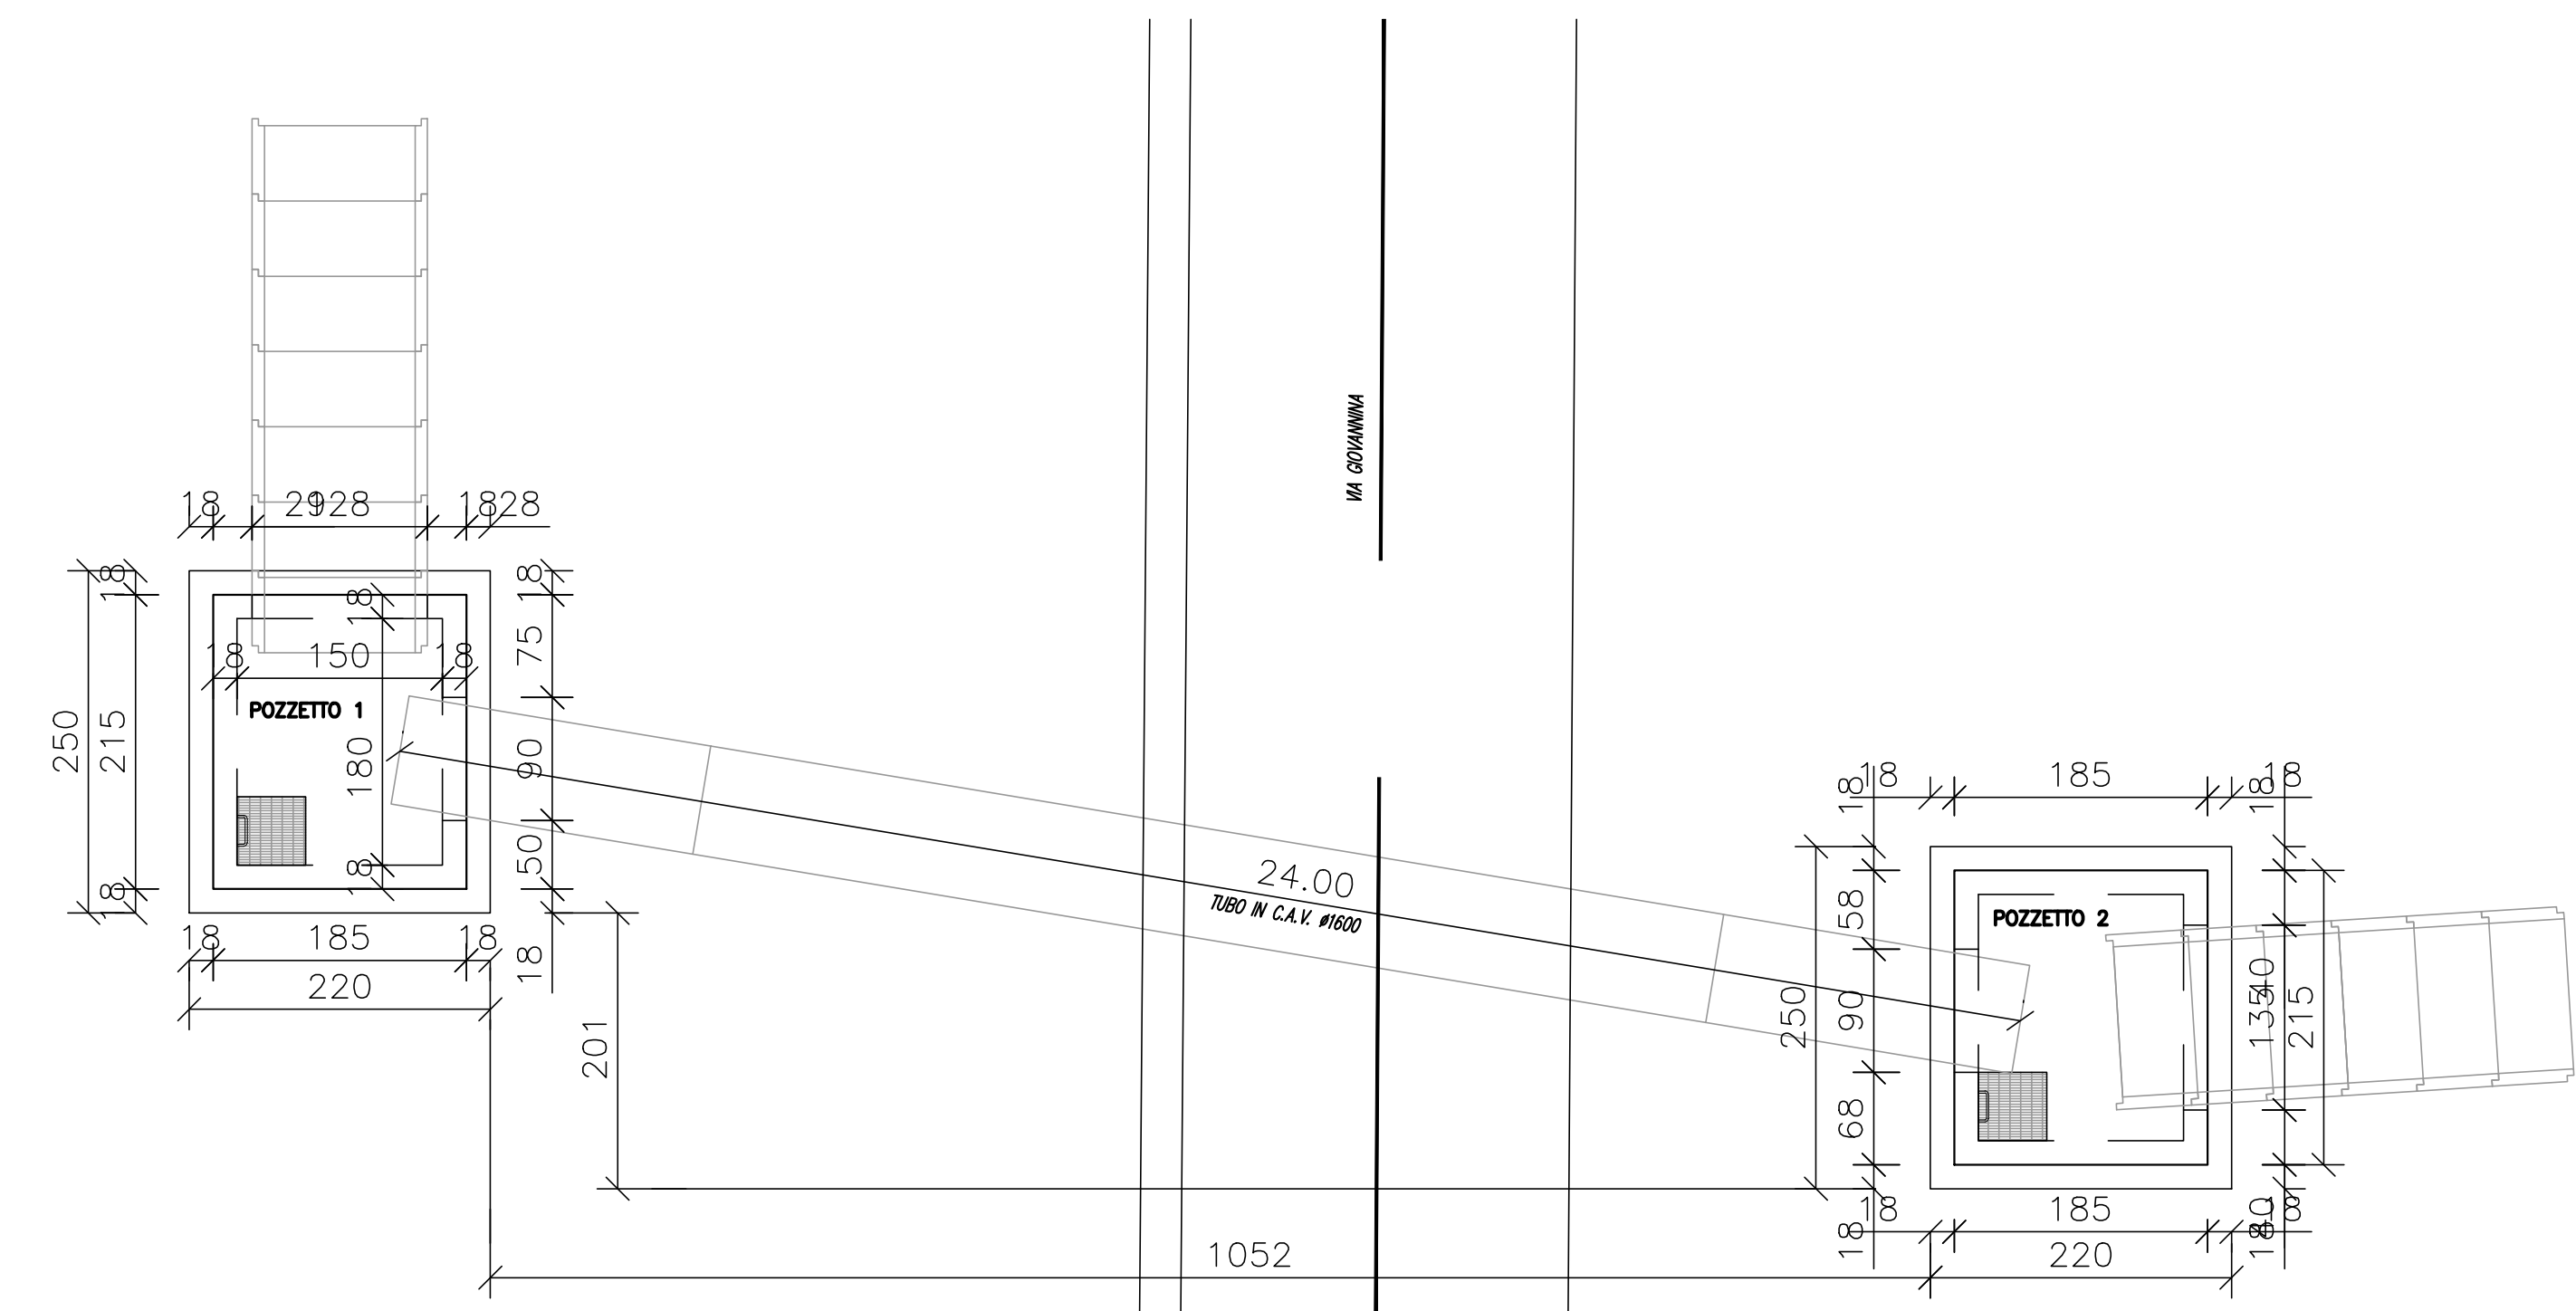

SEZIONE TRASVERSALE VIA GIOVANNINA  
SCALA 1:100

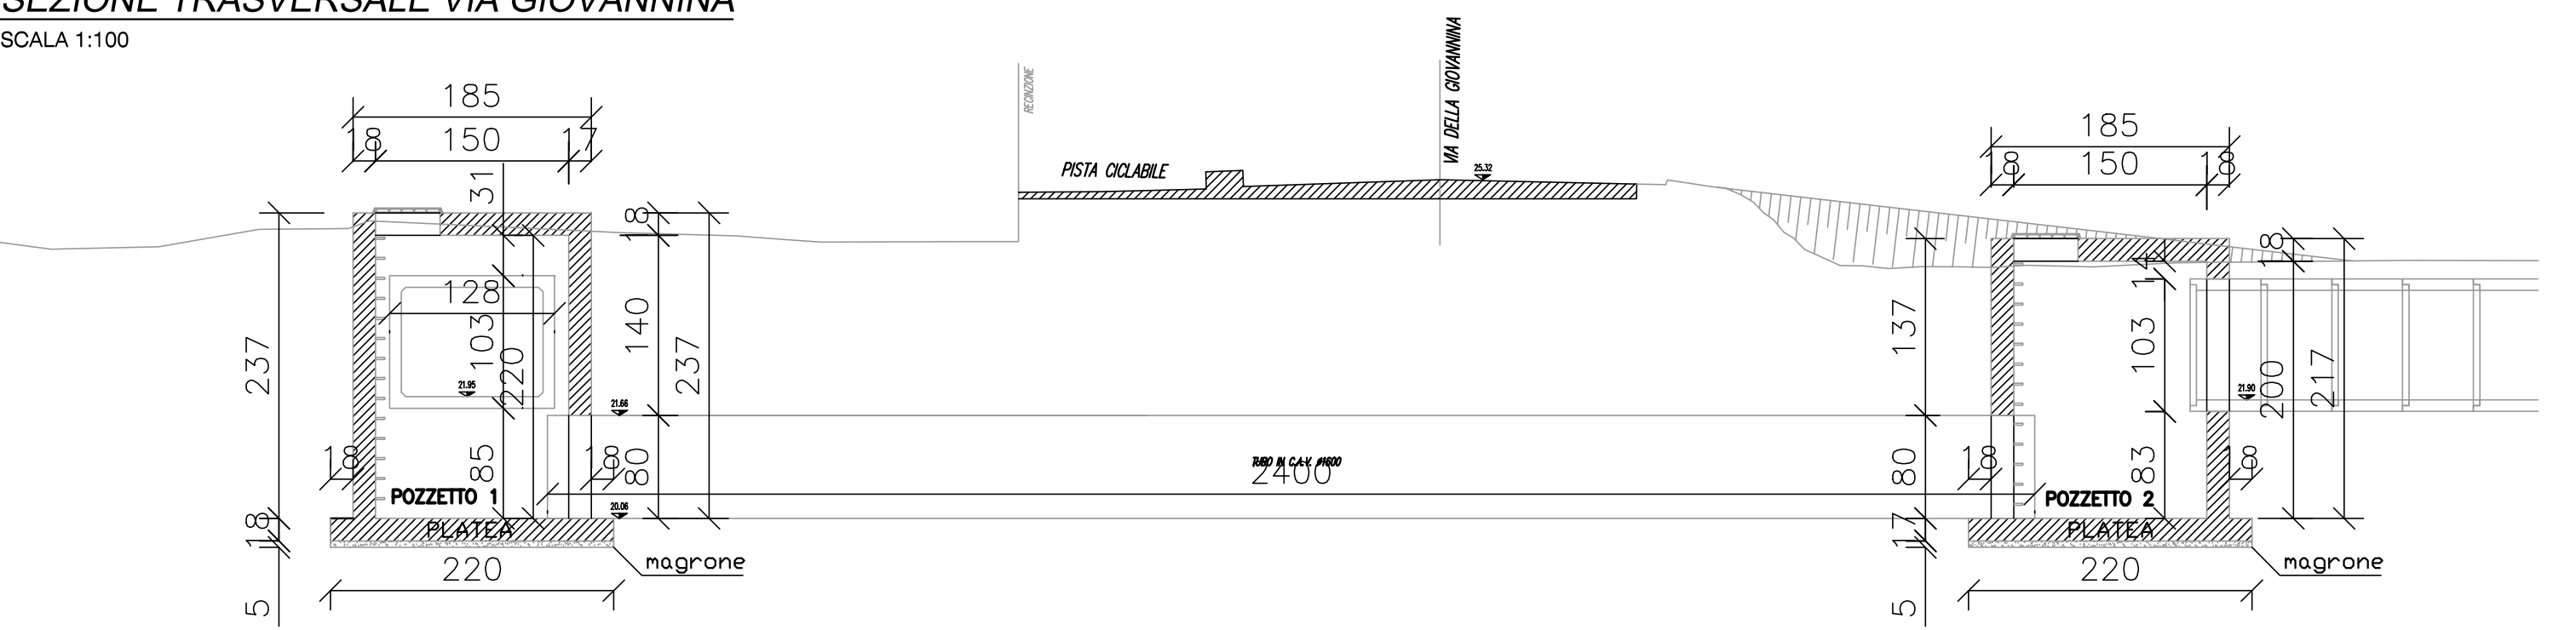

**CONSORZIO DI BONIFICA PIANURA DI FERRARA**  
Sede legale e recapito postale:  
44121 Ferrara - Via Borgo dei Leoni, 28 - C.F. 9307450381  
web: [www.bonificaferrara.it](http://www.bonificaferrara.it) - e-mail: [info@bonificaferrara.it](mailto:info@bonificaferrara.it)  
pec: [pec@bonificaferrara.it](mailto:pec@bonificaferrara.it)  
Consorzio di Bonifica  
Associazione Nazionale Bonifiche, Ingegneri e Migliamenti Fondari

**PROGETTO ESECUTIVO**  
**PROGETTO ESECUTIVO**  
Opere di competenza della Regione Emilia Romagna  
Delibera Num. 1912 del 04/11/2019 - PRESA D'ATTO DEL PROGRAMMA DI INTERVENTI FINALIZZATI A  
FRONTeggiARE IL FENOMENO DELLA SUBSIDENZA NELLE PROVINCE DI  
FERRARA, RAVENNA E RIMINI, E NEI TERRITORI DEL DELTA DEL PO  
PROPOSTO DALLE REGIONI VENETO ED EMILIA ROMAGNA  
APPROVATO CON DECRETO MINISTRI N. 111/68  
E SUCCESSIVAMENTE MODIFICATO CON DECRETO N. 887/4/2019  
INTERVENTI STRUTTURALI PER LA SICUREZZA IDRAULICA DELL'AREA CENTESE 2° STRALCIO  
Comune di Cento  
CUP: J35J18000300002

**MANUFATTI E SPINGITUBO**  
**ATTRaversAMENTO VIA DELLA GIOVANNINA**  
**ESECUTIVO IN C.A. - POZZETTO A MONTE**

Rev. 00

Progetto Esecutivo

Bergamini B.

05.10.2022

Rev. 01

Progetto Esecutivo

Bergamini B.

Agosto 2023

IL PROGETTISTA

OPERE STRUTTURALI

(Dott. Ing. Valerio Chierici)

IL RESPONSABILE

DEL PROCEDIMENTO

(Dott. Ing. Lucio Montanari)

IL COLLABORATORE

GEOM. CESARE FERRAGINI

(Geom. Cesare Ferragini)

IL RESPONSABILE

DEL PROCEDIMENTO

(Geom. Pietro Chierici)

Rev. 00

Progetto Esecutivo

Bergamini B.

05.10.2022

Rev. 01

Progetto Esecutivo

Bergamini B.

Agosto 2023

IL COLLABORATORE

GEOM. CESARE FERRAGINI

(Geom. Cesare Ferragini)

IL RESPONSABILE

DEL PROCEDIMENTO

(Geom. Pietro Chierici)

Rev. 00

Progetto Esecutivo

Bergamini B.

05