



CONSORZIO DI BONIFICA PIANURA DI FERRARA

Sede legale e recapito postale:
44121 Ferrara Via Borgo dei Leoni, 28 - C.F. 93076450381
www.bonificaferrara.it - e-mail info@bonificaferrara.it

Deliberazione Giunta Regionale n. 2034 del 14/12/2009
L. 845/80 – PROGRAMMA DI INTERVENTI DI BONIFICA PER FRONTEGGIARE IL
FENOMENO DELLA SUBSIDENZA NEL COMUNE DI RAVENNA E IN PROVINCIA DI
FERRARA – ESEFCIZIO 2009

**Ripristino e sistemazione dell'alveo in dissesto del Canale
Cembalina e miglioramento della funzionalità del nodo idraulico
presso l'impianto idrovoro San Nicolò**

PROGETTO ESECUTIVO
€ 1.300.000,00

Oggetto dell'elaborato:
RIPRESA SPONDALE GALLO

Elab. n°
4.3

Pos. arch. Data: 28 OTTOBRE 2011 Scala:


IL PROGETTISTA (Dott. Ing. Valeria Chierici) IL RESPONSABILE DEL PROCEDIMENTO (Dott. Ing. Gianni Tebaldi)

Elab.:
Geom. Marcello Nepoti

Aggiornamenti:

File:

Sezione in corrispondenza della sponda franata Scavo mq 16.64

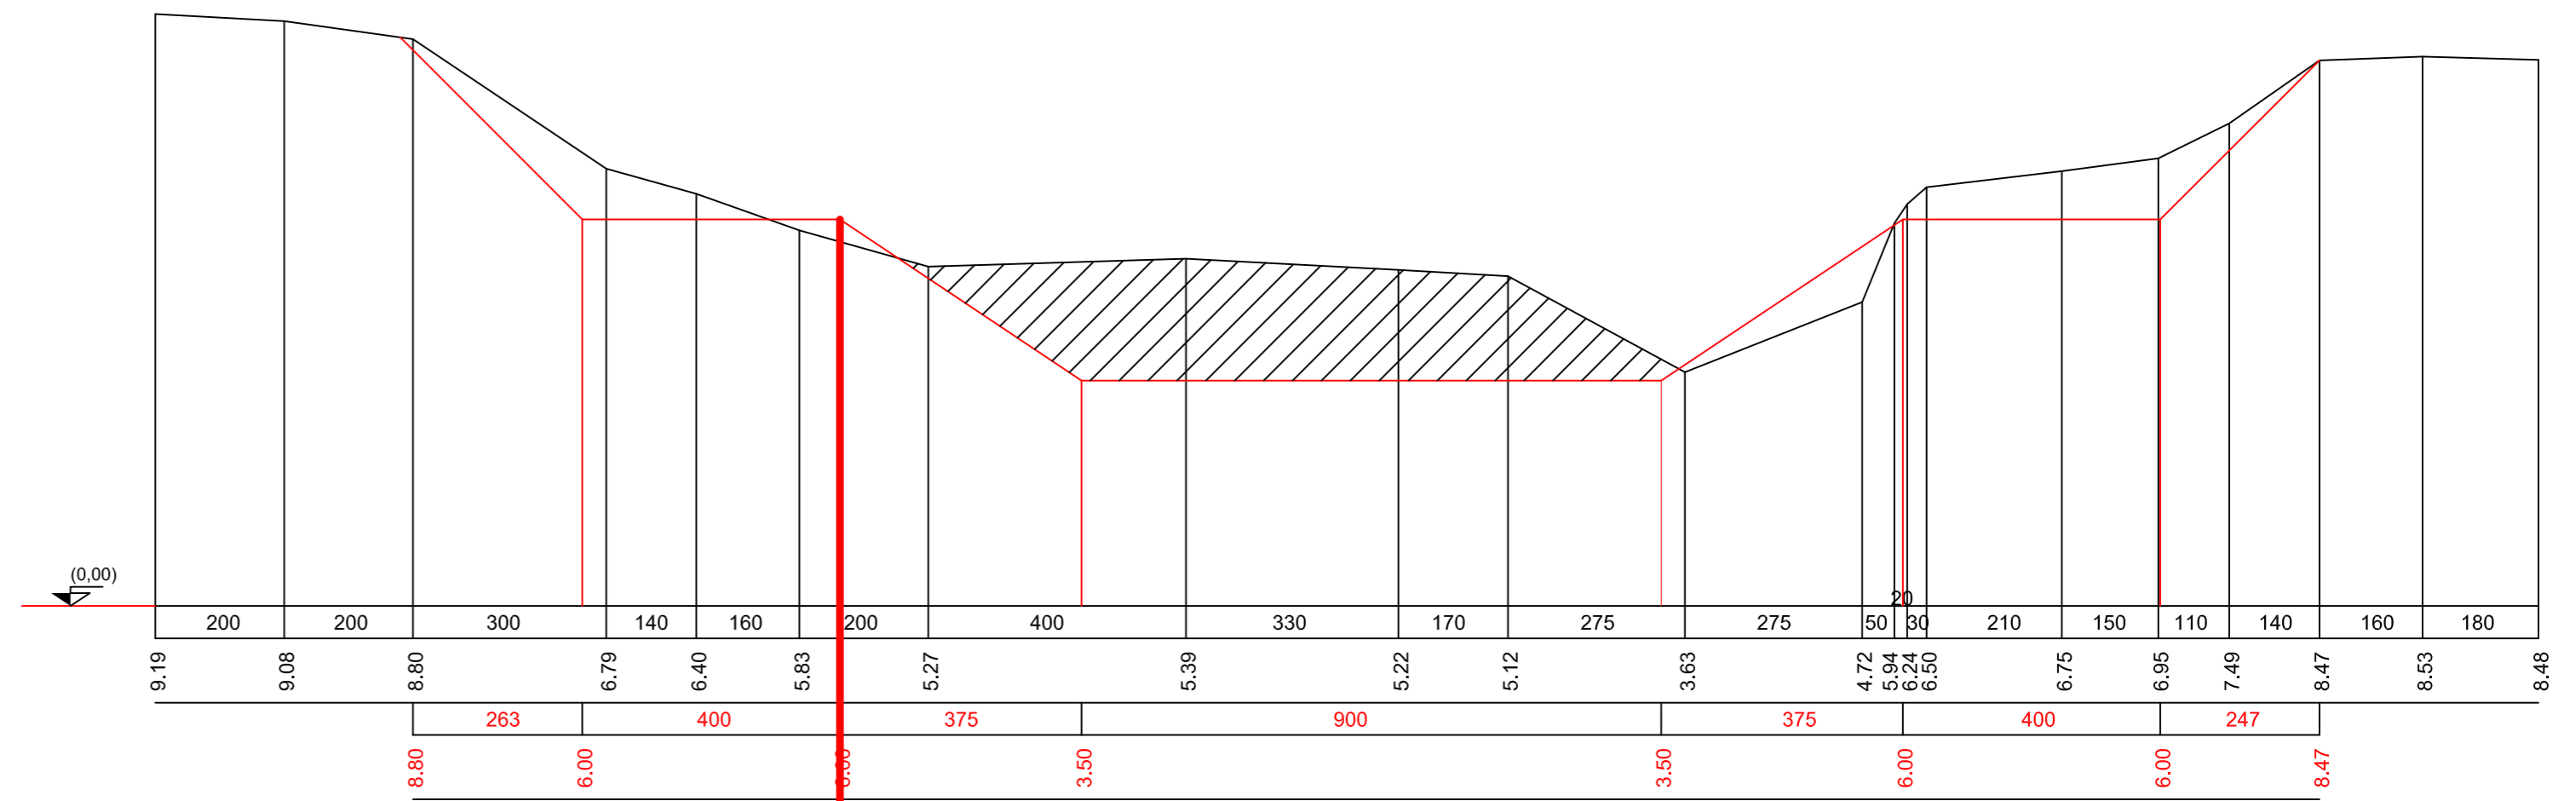

Palancola tipo "Larsen" VL 602 o equivalente
lunghezza 12 m
sviluppo 90 m