
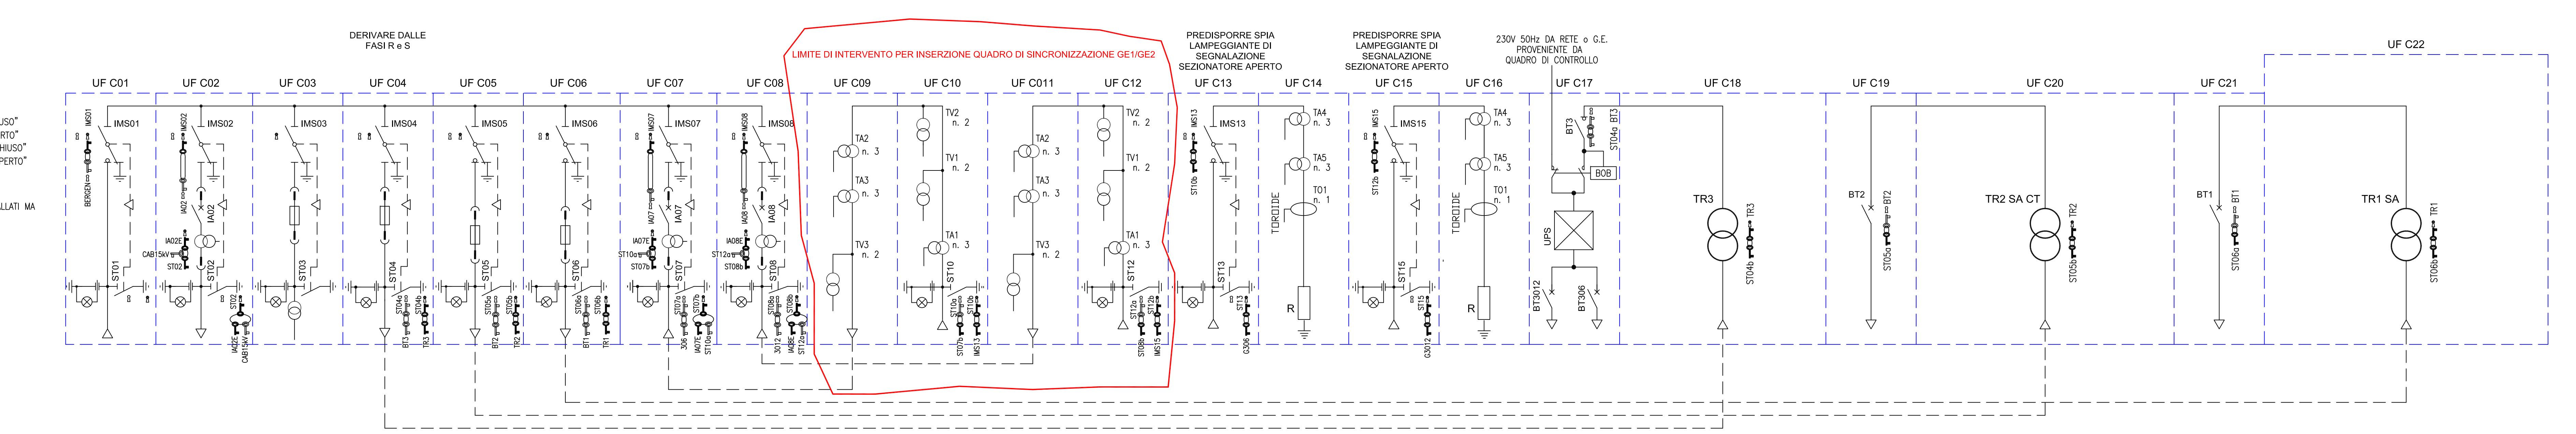
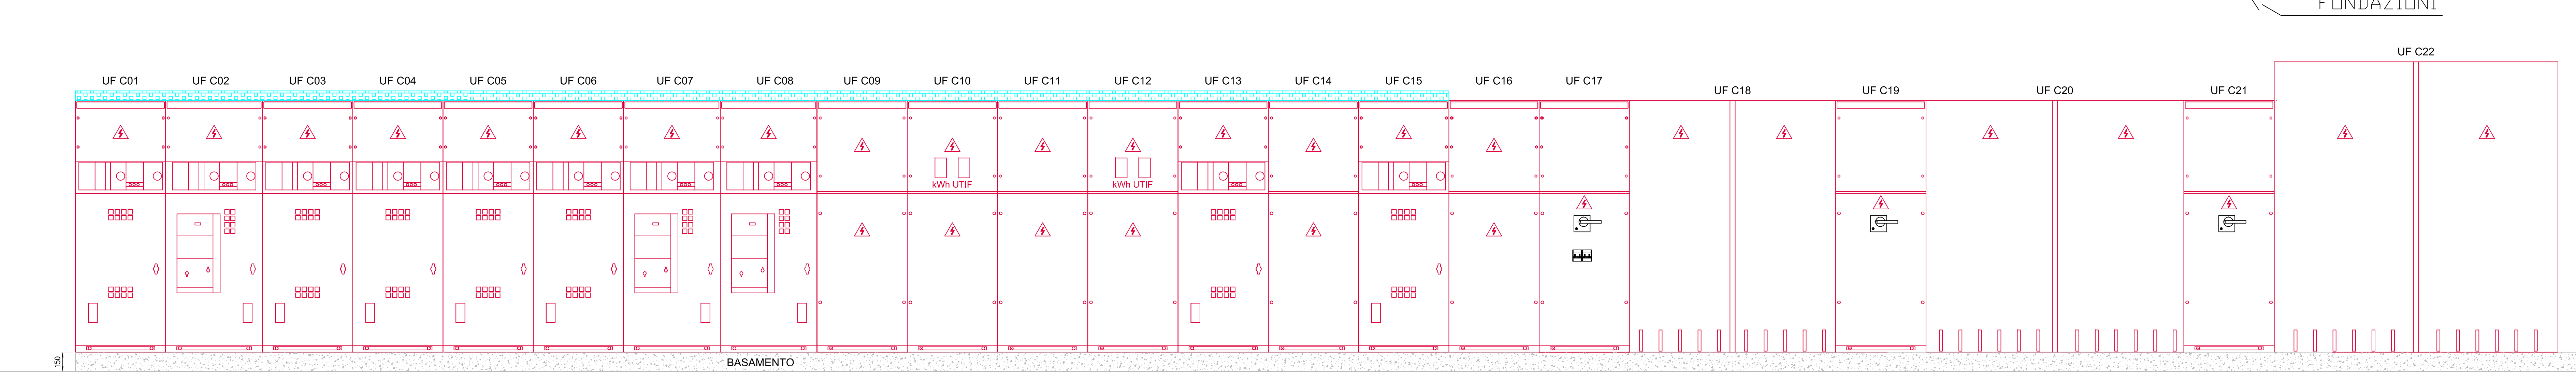
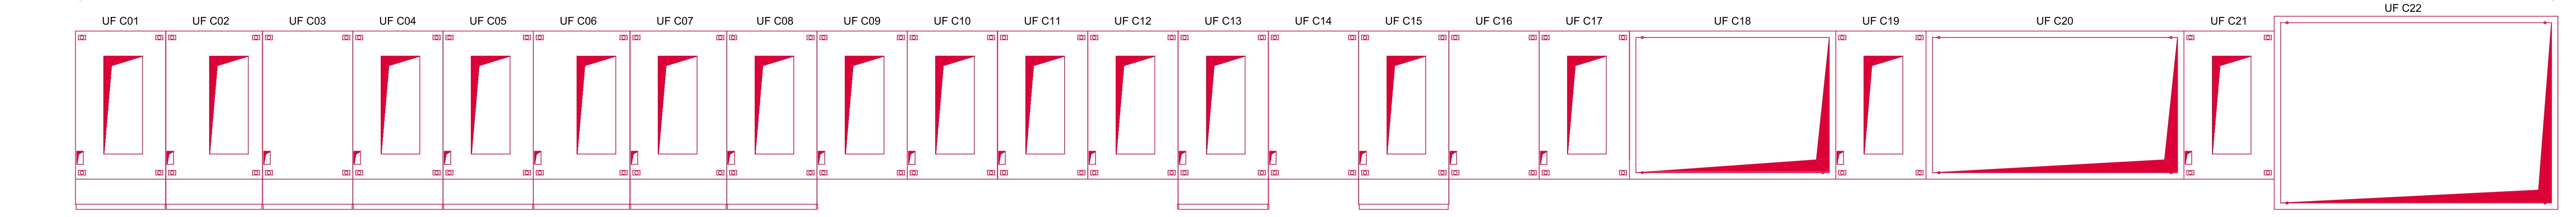
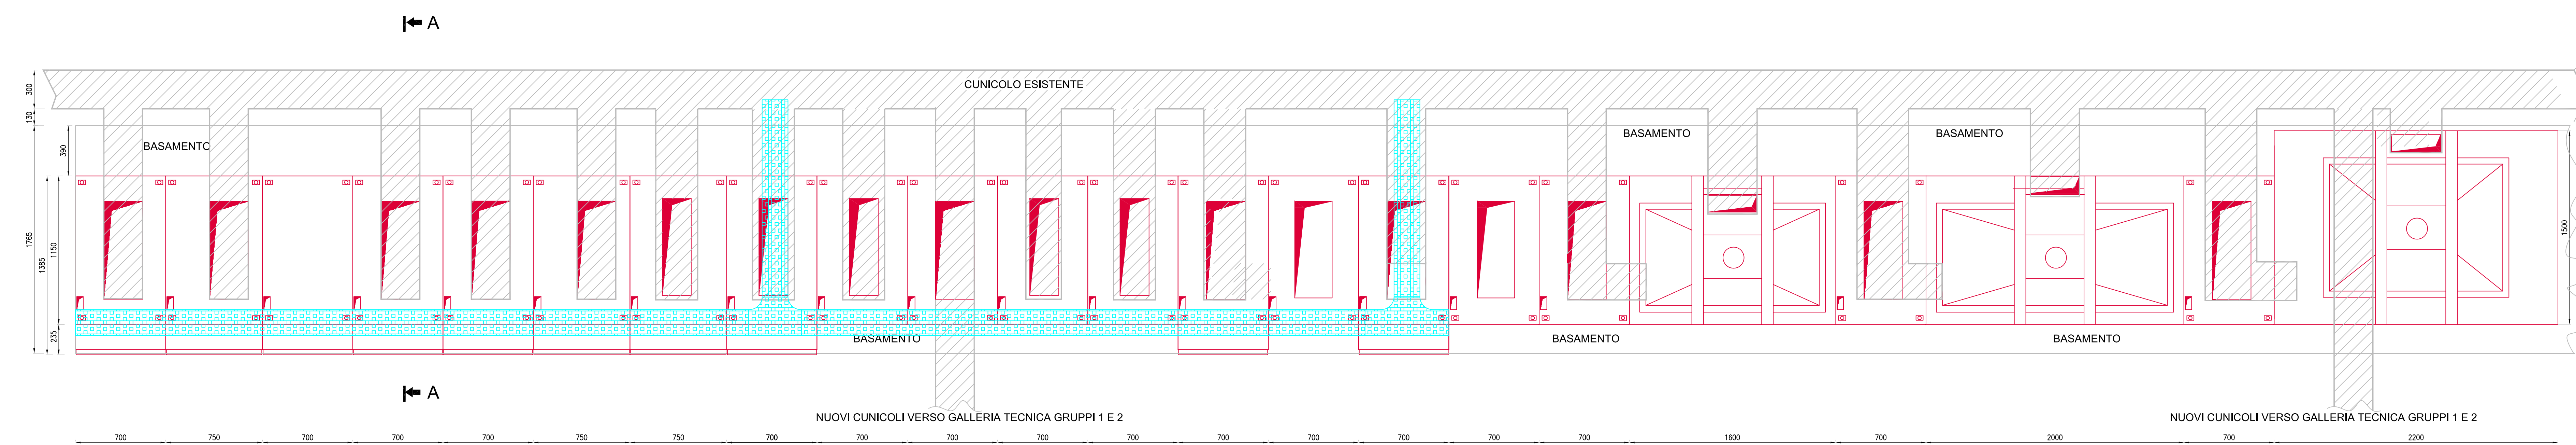


SEZIONE A-A

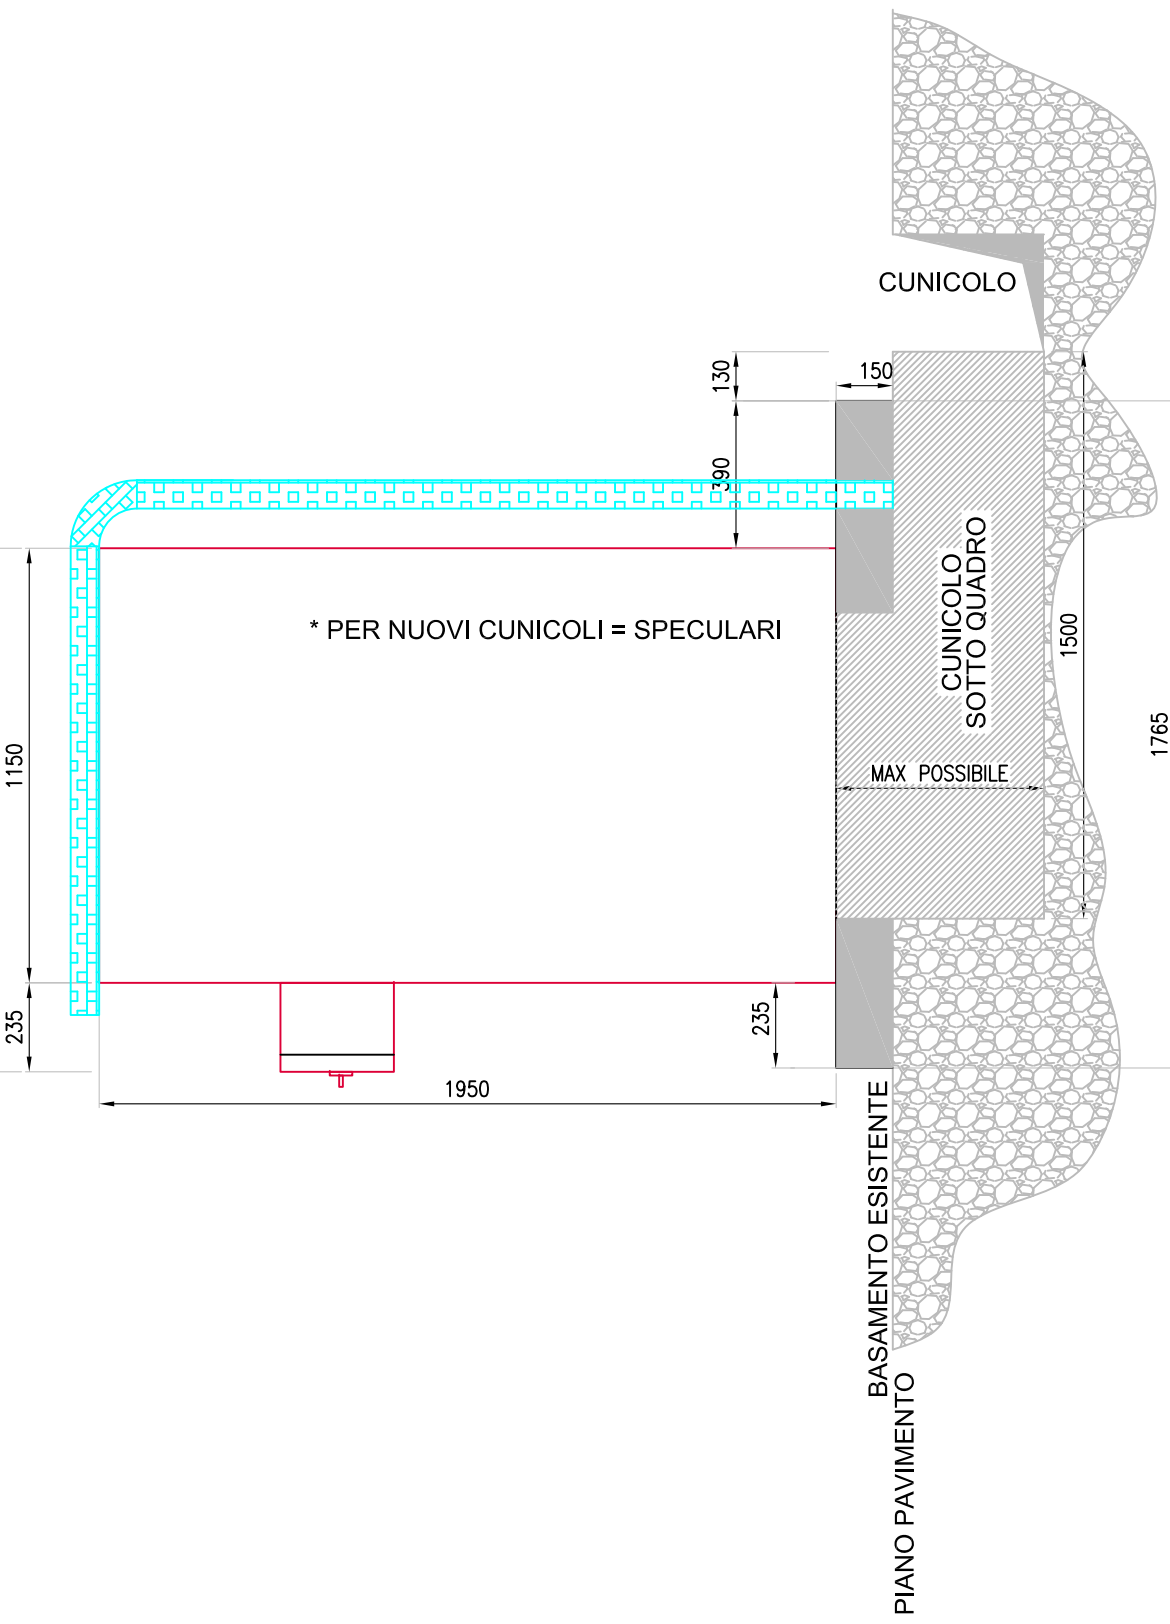

LEGENDA BLOCCHI A CHIAVE
 ■ BLOCCO CON CHIAVE LIBERA IN POSIZIONE "CHIUSO"
 □ BLOCCO CON CHIAVE LIBERA IN POSIZIONE "APERTO"
 ○ CHIAVE LIBERA CON ELEMENTO IN POSIZIONE "CHIUSO"
 ○ CHIAVE LIBERA CON ELEMENTO IN POSIZIONE "APERTO"

NOTA:
 I BLOCCHI A CHIAVE PRIVI DI SIGLA SONO INSTALLATI MA DISATTIVATI IN QUANTO NON NECESSARI

UNITA' NUMERO	01	02	03	04	05	06	07	08	09	10	11	12	13	14	15	16	17	18	19	20	21	22	
NOME UNITA'	P4ARRIVO GE BERGEN	P1VE CAB 15kV	M1V S8ARRC	PS TR3 ALM. REGG. GE 150kVA 5/0,22kV 3P	PS PROT. TR2 200kVA 5/0,22kV 3P	PS PROT. TR1 200kVA 5/0,22kV 3P	P1VECENT. 306	P1VECENT. 302	BISC. SMARRC E MISARE PER F306	ARREVO F306 E SEGNALE UTI, PROTEZIONI E MISARE PER F302	BISC. SMARRC E MISARE PER F302	ARREVO F306 E SEGNALE UTI, PROTEZIONI E MISARE PER F306	TA STELLA F306	P3 C. STELLA F306	TA STELLA F302	P3 C. STELLA F302	MV. PROT. SECONO	TR AUX. REGGLAZ. GE	MV. PROT. SECONO	TR2	TR3	TR2 SA CT	TR1 SA
SIGLA INTERLUTTORE	H40	H40	H40	H40	H40	H40	H40	H40	H40	H40	H40	H40	H40	H40	H40	H40	H40	H40	H40	H40	H40	H40	
In SERVIZIOAZIONE	630	630	400	400	630	630	630	630	630	630	630	630	630	630	630	630	630	630	630	630	630	630	
PROTEZIONI TIPO																							

TAVOLA 2
SCHEMA QUADRO MT A 5kV

Consorzio di Bonifica Pianura di Ferrara
 PROGETTO ESECUTIVO

DATA: 12.04.2019

CODIGORO ACQUE BASSE - 1017

2018 - PROGETTO QUADRO ELETTRICO PARALLELO GE

TITOLO:
 IMPIANTI IDROVORI DI CODIGORO CENTRALE TERMOTECNICA
 Nuovo quadro elettrico di parallelo per il comando, le protezioni e le regolazioni dei due gruppi elettrogeni degli impianti idrovori di Codigoro

Commissio	9				
AT050066	8				
Disegno N.	7				
AT050066/01	6	24/02/08	VG	CG	GP Come Eseguito
Nome file	5	10/11/08	VG	CG	GP Definitivo
AT050066/01.dwg	REV	Data	Disegnato	Controllato	Approvato

Cliente:
 CONSORZIO DI BONIFICA 1° CIRCONDARIO POLESINE DI FERRARA

Località:
 CODIGORO (FE)

Impianto:
 STABILIMENTI IDROVORI DI CODIGORO

TITOLO:
 QUADRO MT A 5kV CENTRALE TERMO ELETTRICA

SCALA 1:20

FOLIO 1

SEGGIO

