


FOTO AEREA

ESTRATTO DI MAPPA CATASTALE
foglio 235 mappale 124

ESTRATTO PRG
Sottozona F6: art. 35 NTA

ESTRATTO RUE
- Zona di tampono sito Unesco NTA 107 2.2
- Vincolo paesistico NTA 107 2.1
- Interventi su edifici storici NTA 112
- RP4 - RP6 Aree POC escluse 1App


ESTRATTO PSC
- Ambiti: 18ANS ambiti per nuovi insediamenti
- Sistemi: Sistema insediativo dell'abitare
- Trasformazioni: PSC edifici da riqualificare
- Tutela storico culturale: Unità di Paesaggio delle Terre Vecchie, Ambito di paesaggio notevole
- Classi dei suoli: Classe 1.A Aree edificate . aree di riqualificazione o nuova urbanizzazione residenziale o terziaria e per realizzazione servizi

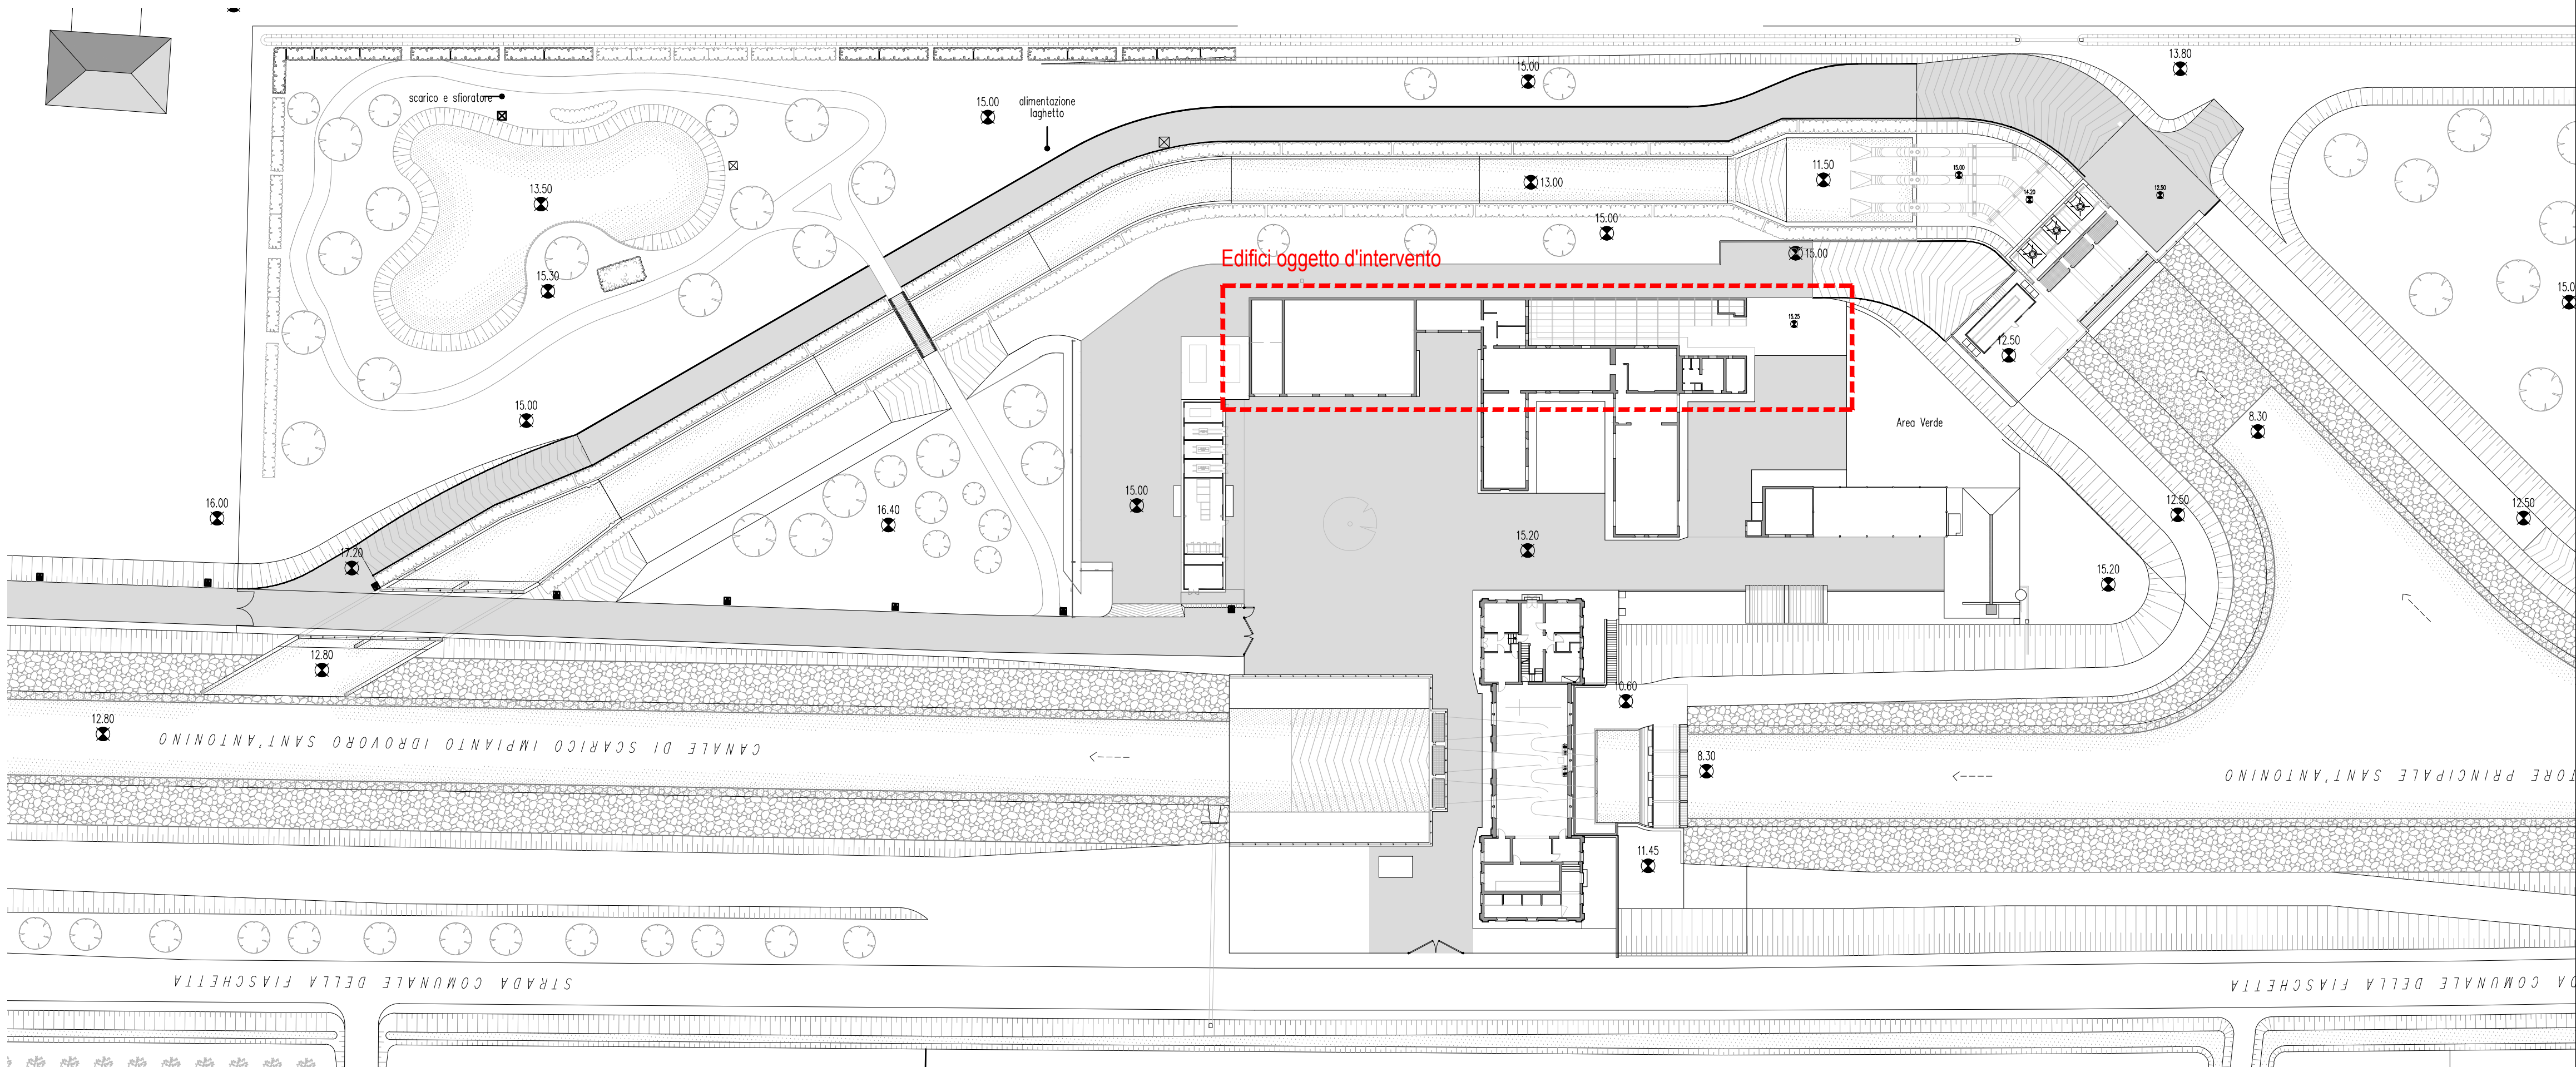

Planimetria generale
Scala 1:500

RESTAURO CONSERVATIVO E RISTRUTTURAZIONE DEI FABBRICATI ANNESSI ALL'IMPIANTO IDROVORO SANT'ANTONINO PER LA REALIZZAZIONE DI ARCHIVIO E BIBLIOTECA DEL CONSORZIO. IMPORTO COMPLESSIVO DELL'OPERA € 610.296,00.

COMUNE DI FERRARA

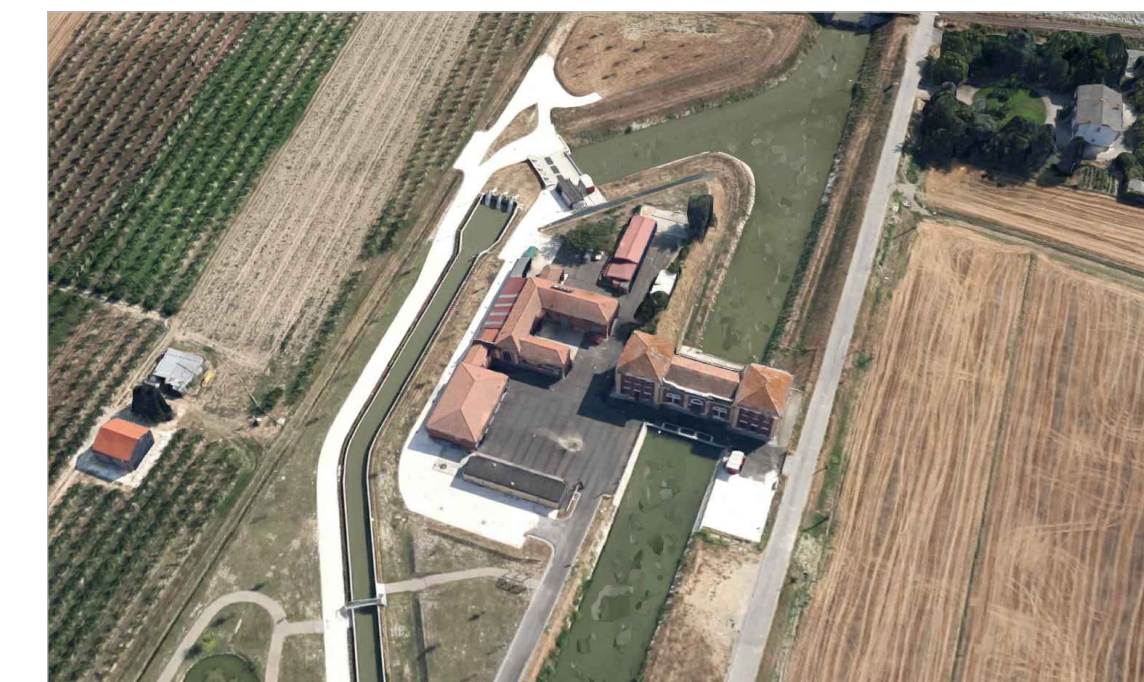

Progetto Esecutivo

RIFERIMENTO LCF 9. Progetto esecutivo		DESCRIZIONE INQUADRAMENTO URBANISTICO, STRUMENTI URBANISTICI GENERALI	
DISCIPLINA Architettonico	SCALA		
IDENTIFICATIVO ELABORATO AR 001	PLOT		

Committente Consorzio di Bonifica PIANURA di FERRARA		DESCRIZIONE Consorzio di Bonifica Pianura di Ferrara Via Borgo dei Leoni, 28 - 44121 Ferrara tel 0532/218121/212/314 - fax 0532 218166, C.F. 03078450361 RUP: geom. Marco Ardizzoni Collaboratore: geom. Luigi Marchesini	
Progettisti opere civili		Timbri e firme	

 LABORATORIO CITTÀ DI FERRARA ENGINEERING	Ing. Giovanni Bertoli Arch. Daniele Spoletini	Il progettista
	Gruppo di lavoro: Ing. Sergio Fantoni Arch. Barbara Bolognesi Ing. Daniela Trambaloni Arch. Laura Dussini Ing. Alessia Assirelli Arch. Sara Voltani	

Progettisti impianti Ing. Giovanni Paolazzi Per. ind. Enrico Lambertini via Frescobaldi, 51 - Ferrara	Il responsabile del procedimento Geom. Marco Ardizzoni
--	---

Revisioni					EMISSIONE	Motivo della revisione
N°	data	redatto	contr.	approv.		
0	30/11/2018	CC	DS	DS		
1						
2						
3						

Pos. archivio **LCF** 1704 AR 001