



SEZIONE LONGITUDINALE 1- STATO DI FATTO
Scala 1:100

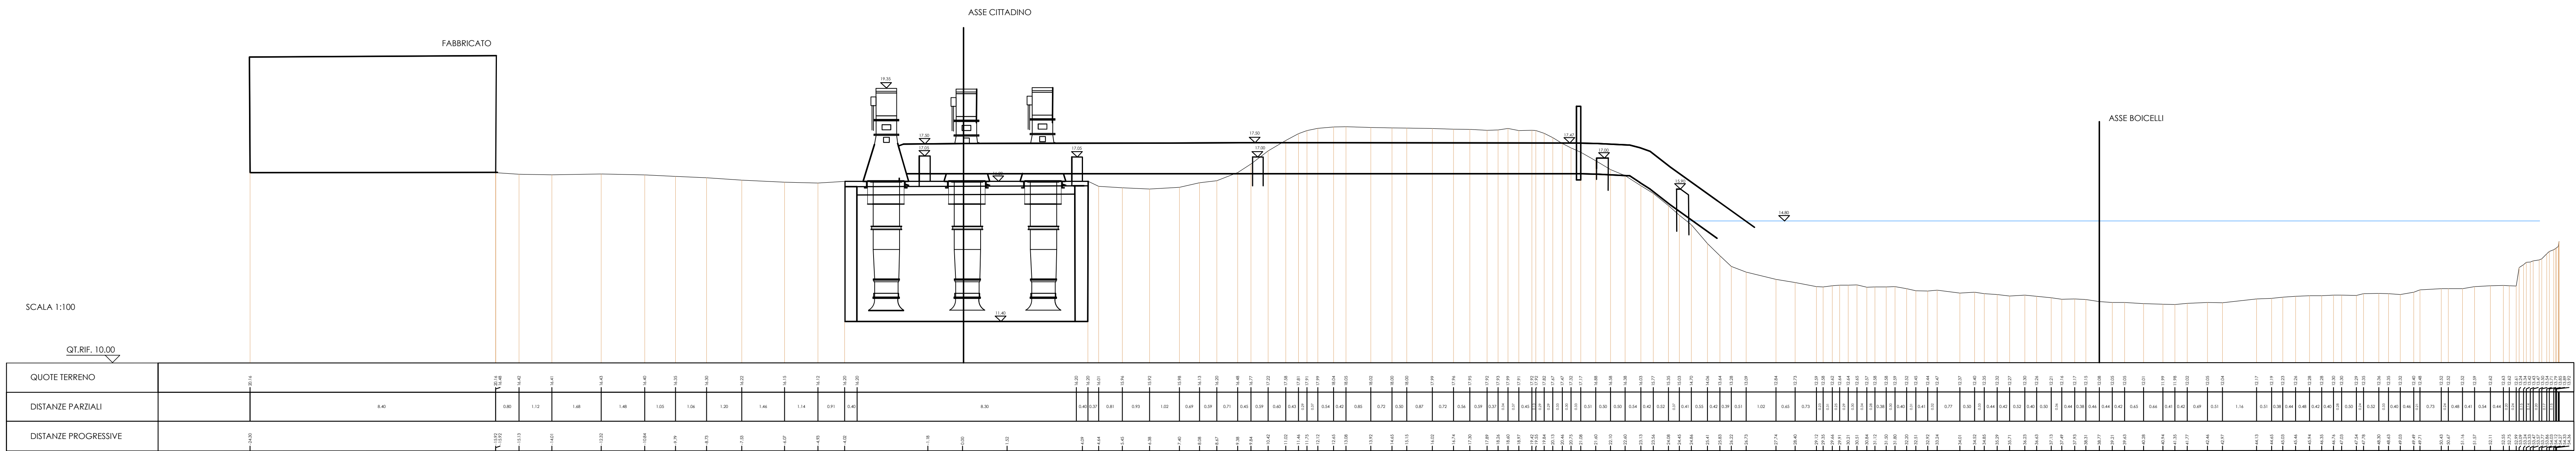

SEZIONE LONGITUDINALE 2 - STATO DI FATTO
Scala 1:100

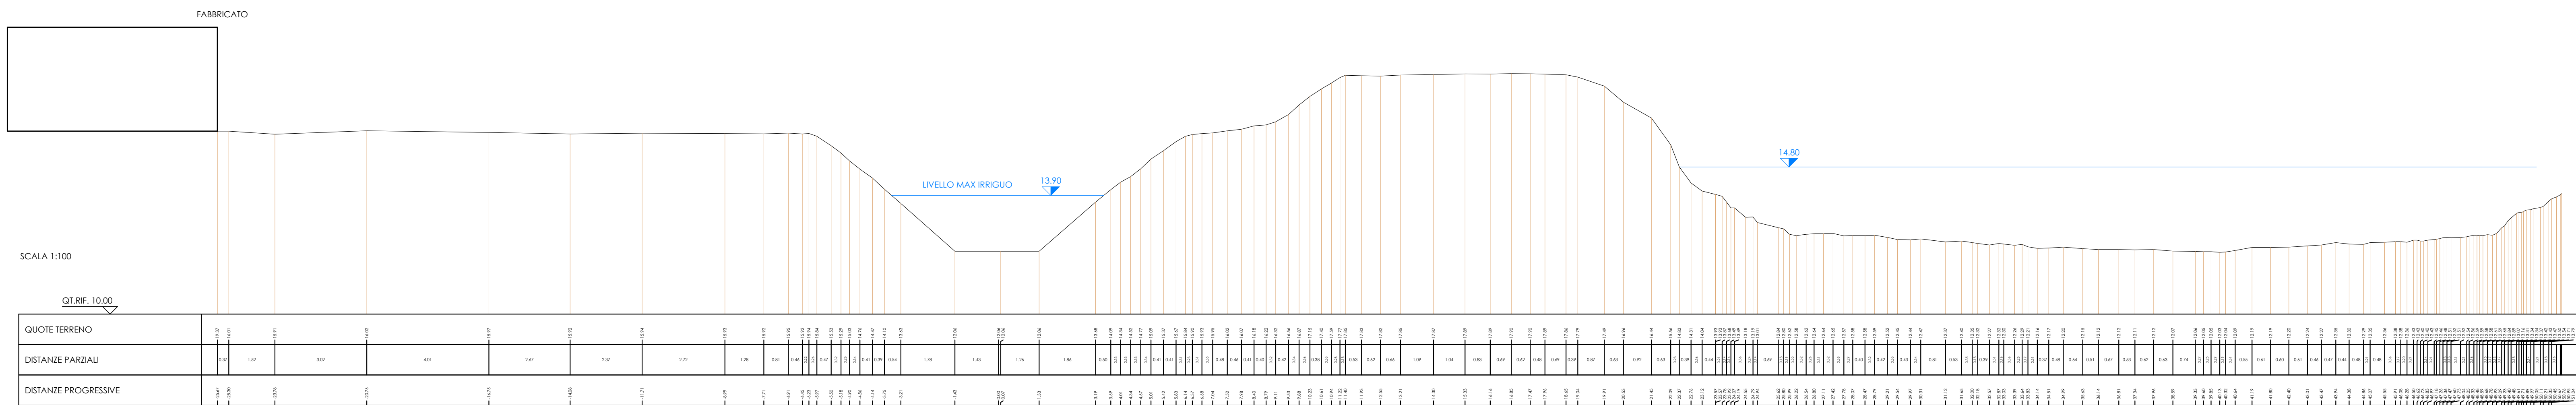

CONSORZIO DI BONIFICA PIANURA DI FERRARA

Sede legale e recapito postale:
44121 Ferrara - Via Borgo dei Leoni, 28 - C.F. 93076450381
web: www.bonificaferrara.it - e-mail: info@bonificaferrara.it
pec: posta.certificata@pec.bonificaferrara.it

aderente all'ANB
Associazione Nazionale Bonifiche, Irrigazioni e Miglioramenti Fondari

IMPIANTO IDROVORO CITTADINO
PROGETTO ESECUTIVO



Piano nazionale di ripresa e resilienza disciplinato dal Regolamento del Parlamento Europeo (UE) 2021/241 del 12 febbraio 2021, relativo al dispositivo per la ripresa e la resilienza (Next Generation UE), all'attuazione e rendicontazione degli interventi dell'investimento M2C4.2.1a per le più urgenti necessità, segnalati dalle regioni Emilia-Romagna, Toscana e Marche, per la gestione del rischio alluvioni e per la riduzione del rischio idrogeologico. Ordinanza n. 35/2024 del Commissario straordinario alla ricostruzione nel territorio delle regioni Emilia-Romagna, Toscana e Marche. ID INTERVENTO ER-UBIS-000108

CUP 178H2400430007
CUP 178H2400430007
TITOLO INTERVENTO "Messa in sicurezza impianto idrovoro cittadino per la laminazione delle portate di piena del reticolo idraulico di bonifica"


STATO DI FATTO - SEZIONI LONGITUDINALI

Data: 31.03.2025

ELABORATO:
TAV02


Rev.:
-

IL PROGETTISTA GENERALE
(Ing. Alessio Colombi)

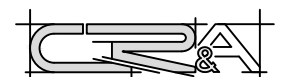

Ing. A. Colombi, Ing. M. Roversi, Ing. G. Vitarelli
Colombi Roversi & Associati
Studio di Ingegneria
Via Piangione, 141 int.6
44121 FERRARA

COLOMBI
ALESSIO
Ordine degli
Ingegneri della
Provincia di
Ferrara

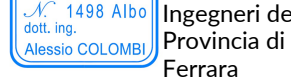

Ingegnere
01.04.2025
10:07:34
GMT+02:00

IL RESPONSABILE UNICO DEL PROGETTO
(Ing. Alessandro Buzzoni)



A. Buzzoni
44121 FERRARA

Rev.	Descrizione	Redatto	Data	Codice Intervento
00	Emissione		31/03/2025	OC174