


SEZIONE LONGITUDINALE - SELLE DI APPOGGIO ESISTENTI
Scala 1:50

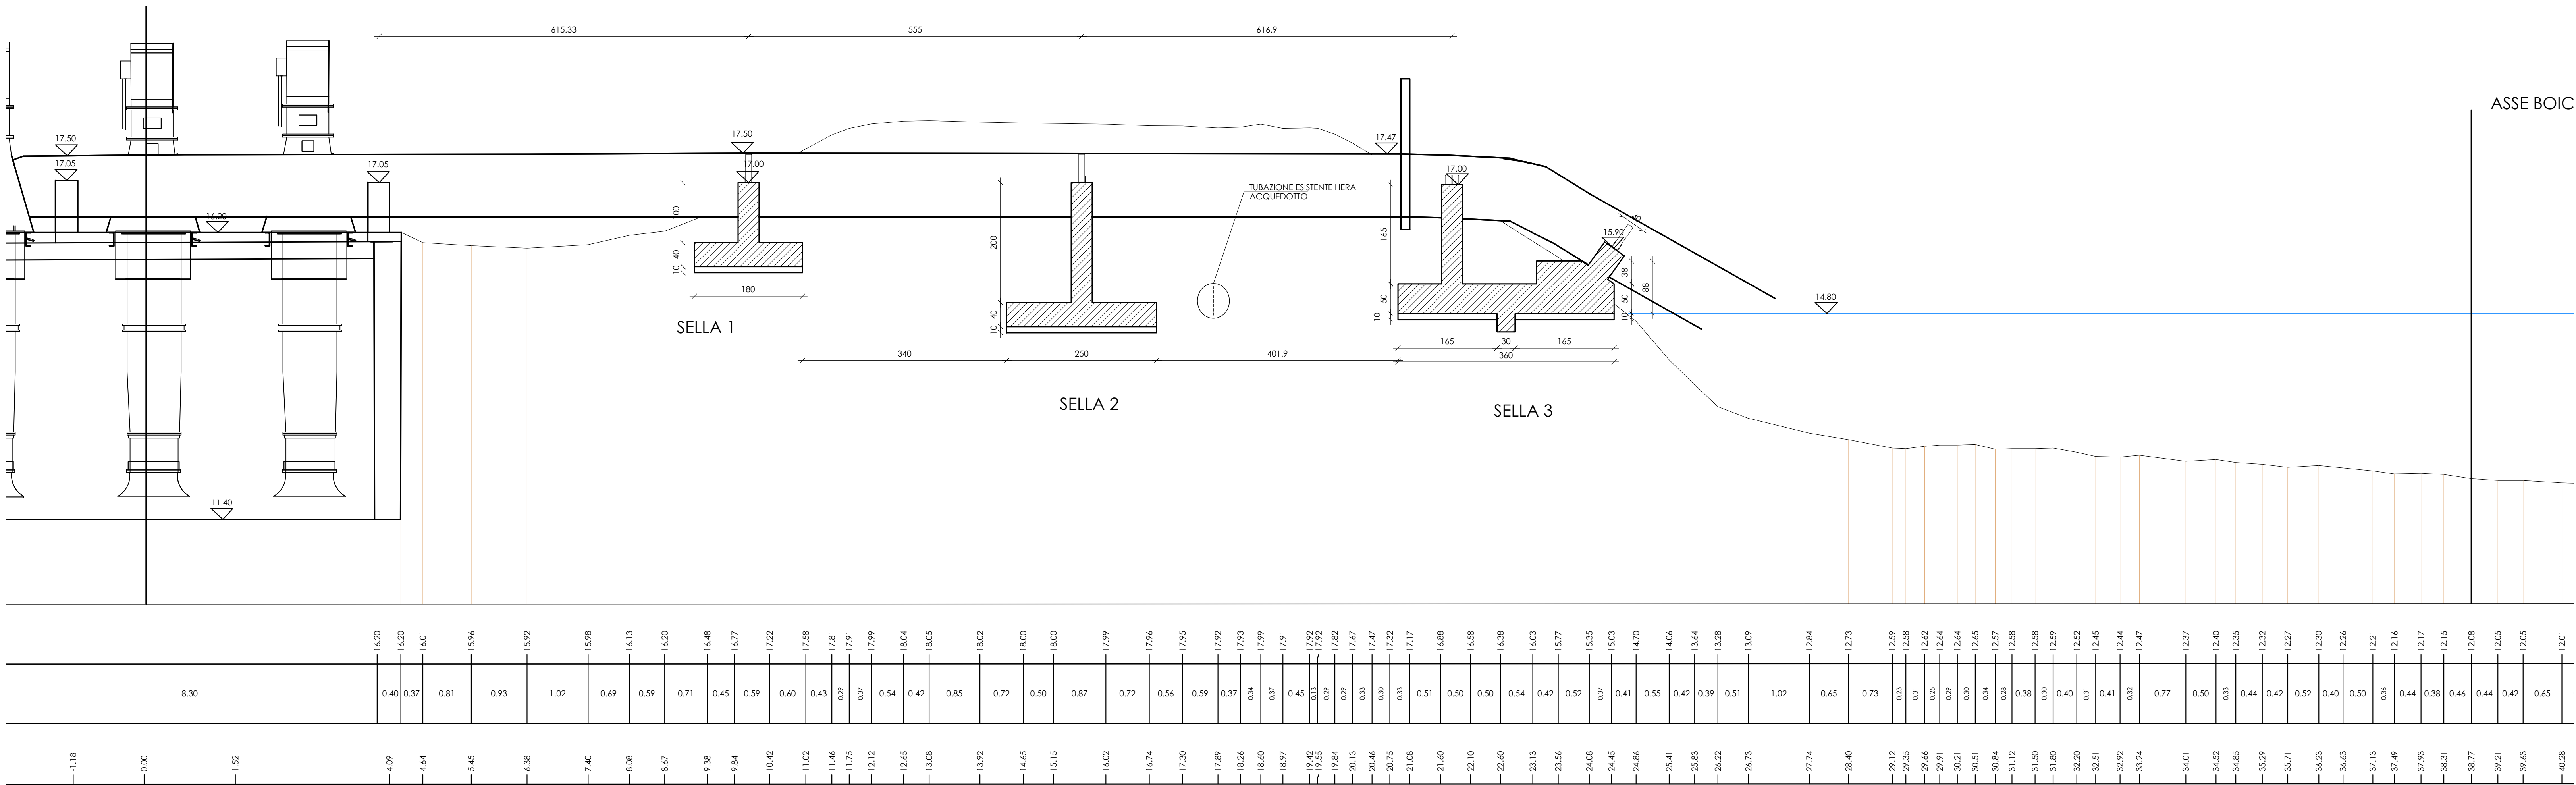

CONSORZIO DI BONIFICA PIANURA DI FERRARA

Sede legale e recapito postale:
44121 Ferrara - Via Borgo dei Leoni, 28 - C.F. 93076450381
web: www.bonificaferrara.it - e-mail: info@bonificaferrara.it
pec: posta.certificata@pec.bonificaferrara.it

aderente all' **ANB**
Associazione Nazionale Bonifiche, Irrigazioni e Miglioramenti Fondati

IMPIANTO IDROVORO CITTADINO
PROGETTO ESECUTIVO



Piano nazionale di ripresa e resilienza disciplinato dal Regolamento del Parlamento Europeo (UE) 2021/241 del 12 febbraio 2021, relativo al dispositivo per la ripresa e la resilienza (Next Generation EU), all'attuazione e rendicontazione degli interventi dell'investimento M7C4.2.1a per le più urgenti necessità, segnalati dalle regioni Emilia-Romagna, Toscana e Marche, per la gestione del rischio alluvioni e per la riduzione del rischio idrogeologico. Ordinanza n. 35/2024 del Commissario straordinario alla ricostruzione nel territorio delle regioni Emilia-Romagna, Toscana e Marche.

ID INTERVENTO ER-UBIS-000108

CUP J78H24000430007

TITOLO INTERVENTO "Messa in sicurezza impianto idrovoro cittadino per la laminazione delle portate di piena del reticolo idraulico di bonifica"

STATO DI FATTO - SELLE DI APPOGGIO

Data: 31.03.2025

ELABORATO:

TAV03

Rev.:

-

IL PROGETTISTA GENERALE

(Ing. Alessio Colombi)

Ing. A. Colombi Ing. M. Roversi Ing. O. Vitarelli
Colombi Roversi & Associati
Studio di Ingegneria
Via Piangipane, 141 Int.6
44121 FERRARA

IL RESPONSABILE UNICO DEL PROGETTO

(Ing. Alessandro Buzzoni)

Ing. A. Buzzoni
Ingegnere
01.04.2025
10:07:34
GMT+02:00

Rev.	Descrizione	Redatto	Data	Codice Intervento
00	Emissione		31/03/2025	OC174