


SEZIONE LONGITUDINALE CONSOLIDAMENTI FONDAZIONI SELLE DI APPOGGIO
Scala 1:50

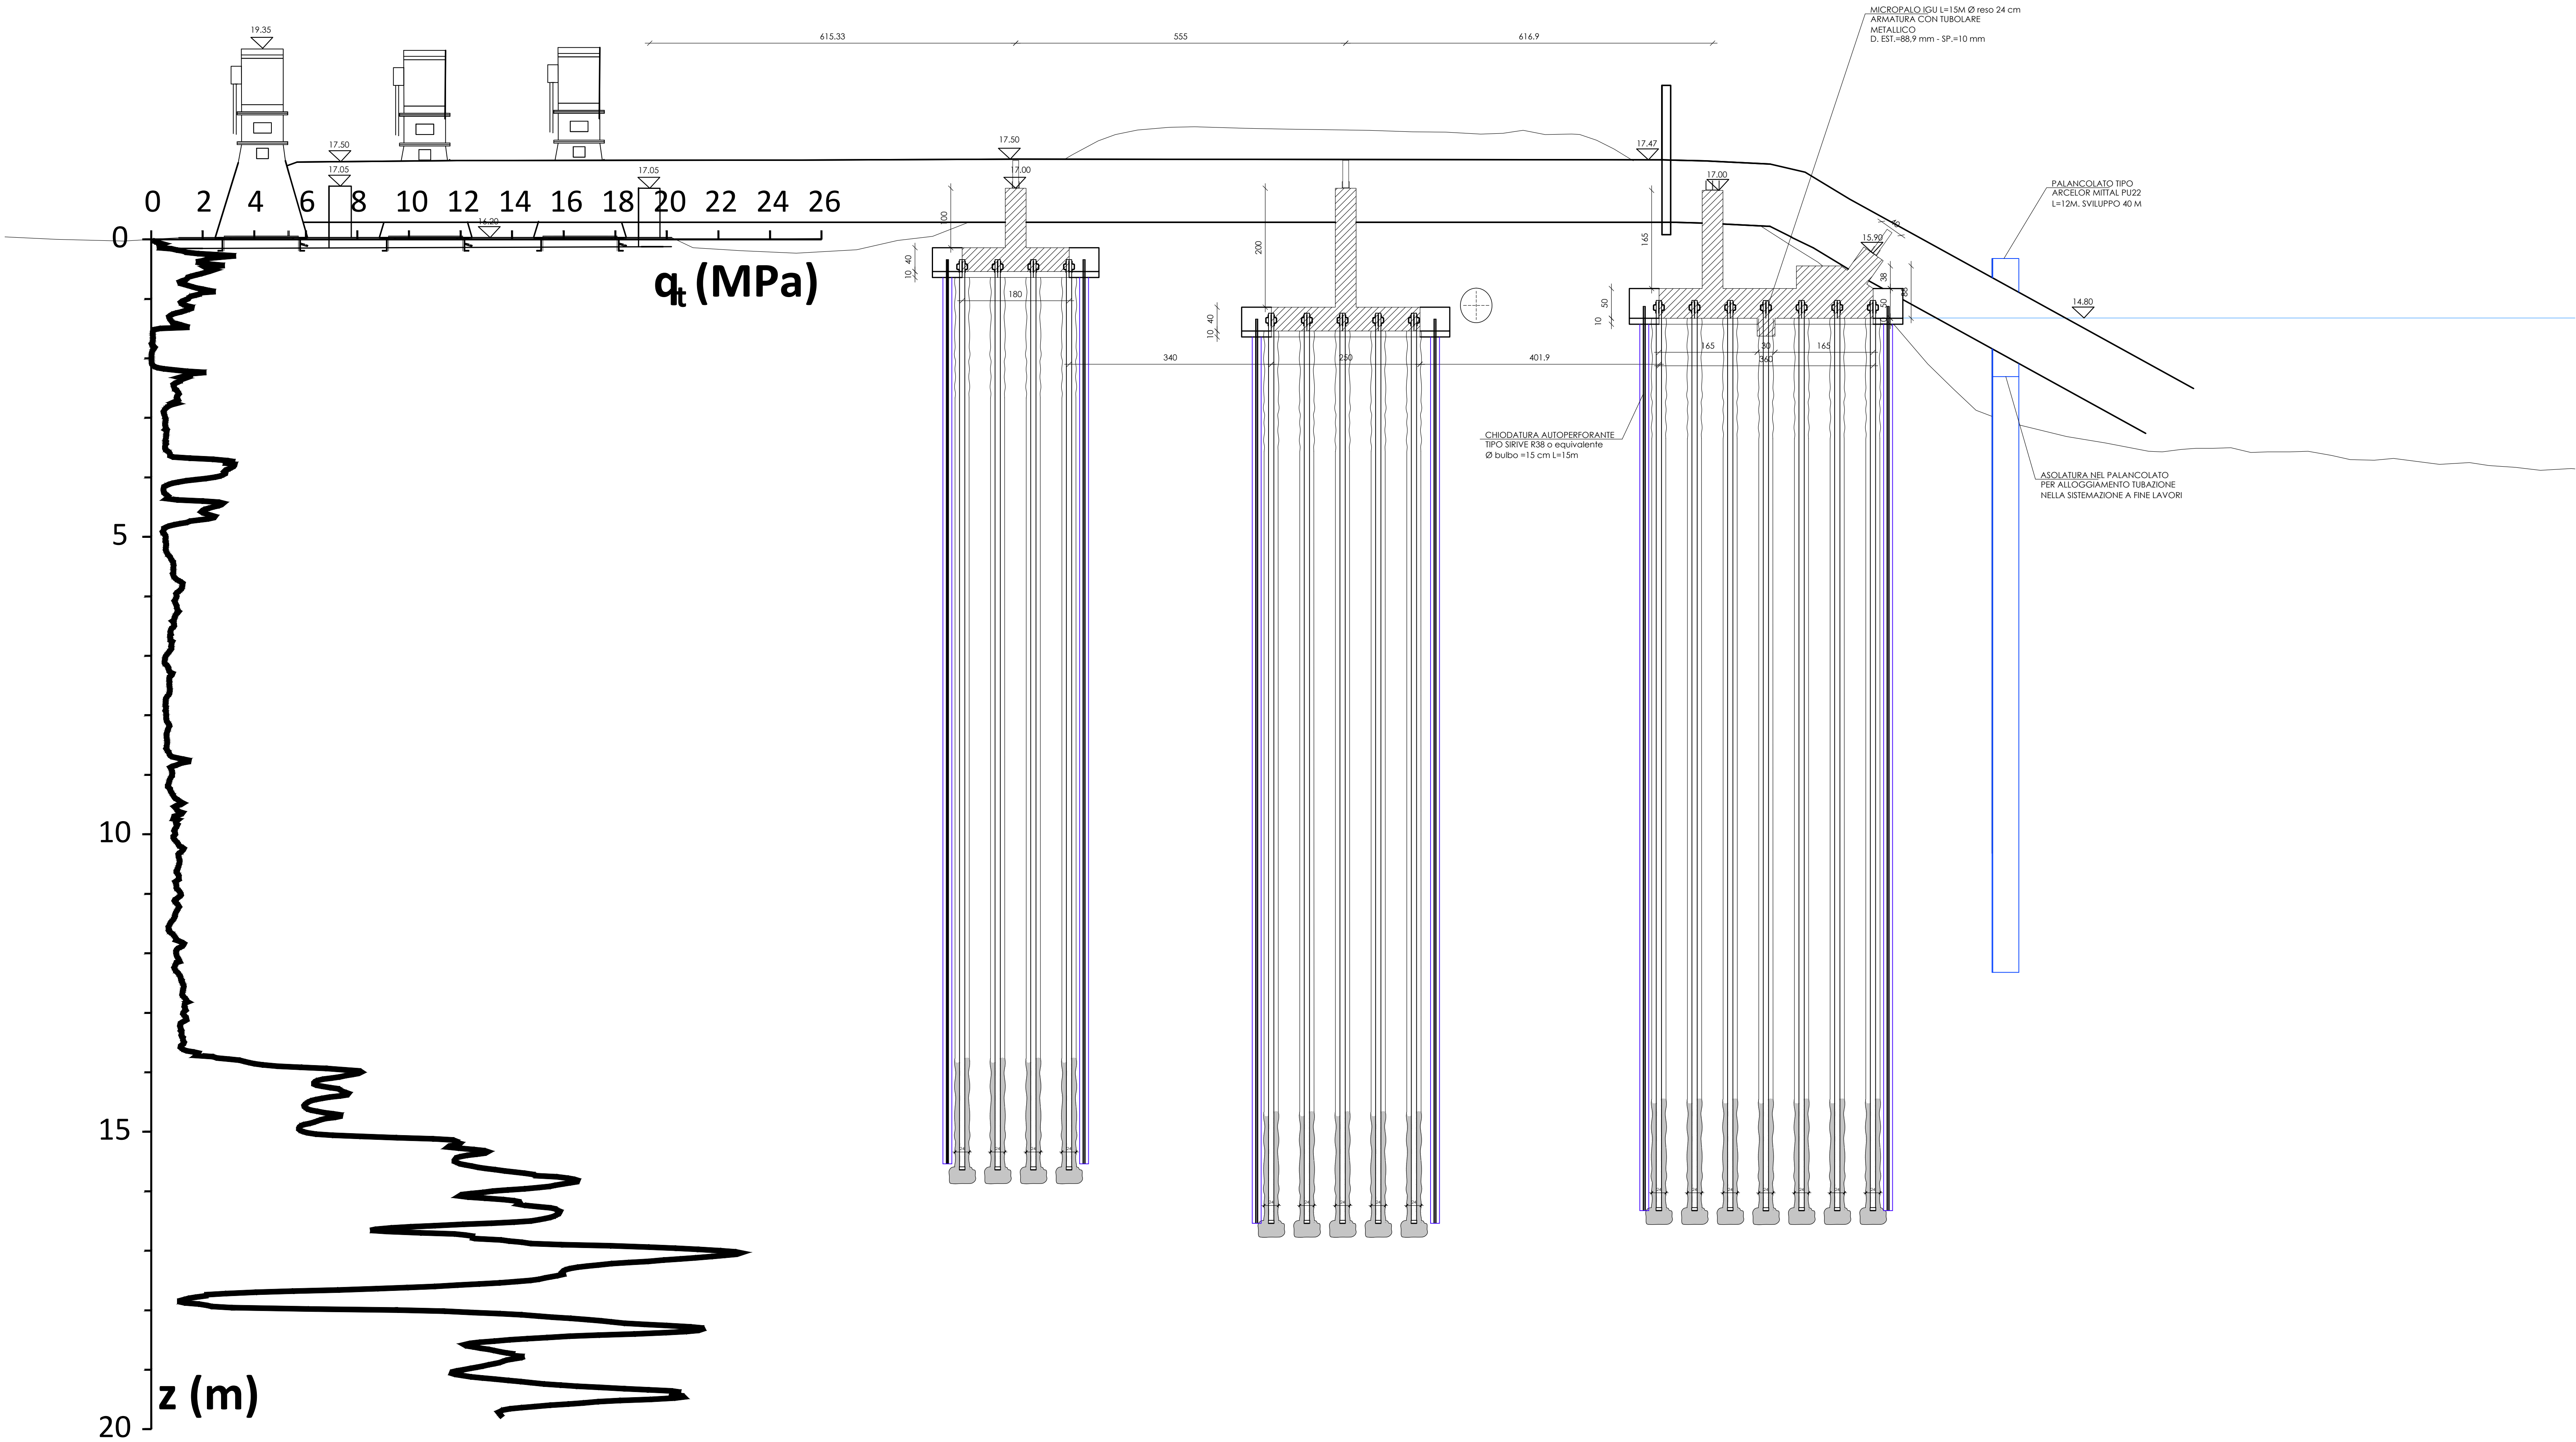

CONSORZIO DI BONIFICA PIANURA DI FERRARA

Sede legale e recapito postale:
44121 Ferrara - Via Borgo dei Leoni, 28 - C.F. 93074450381
web: www.bonificaferrara.it - e-mail: info@bonificaferrara.it
pec: posta.cerficata@pec.bonificaferrara.it

aderente all' **ANB**
Associazione Nazionale Bonifiche, Irrigatori e Miglioramenti Fondari

IMPIANTO IDROVORO CITTADINO
PROGETTO ESECUTIVO



Piano nazionale di ripresa e resilienza disciplinato dal Regolamento del Parlamento Europeo (UE) 2021/241 del 12 febbraio 2021, relativo al dispositivo per la ripresa e la resilienza (Next Generation UE), all'attuazione e rendicontazione degli interventi dell'investimento M2C4 2.1a per le più urgenti necessità, segnalati dalle regioni Emilia-Romagna, Toscana e Marche, per la gestione del rischio alluvioni e per la riduzione del rischio idrogeologico. Ordinanza n. 35/2024 del Commissario straordinario alla ricostruzione nel territorio delle regioni Emilia-Romagna, Toscana e Marche.
ID INTERVENTO ER-UBIS-000108
CUP 178H24000430007

TITOLO INTERVENTO "Messa in sicurezza Impianto idrovoro cittadino per la laminazione delle portate di piena del reticolo idraulico di bonifica"

SEZIONE LONGITUDINALE CONSOLIDAMENTI FONDAZIONI SELLE

Data: 31.03.2025		ELABORATO: TAV07		Rev.: -
IL PROGETTISTA GENERALE (Ing. Alessio Colombi)  Ing. A. Colombi, Ing. M. Rovelli, Ing. O. Vilecchi Colombi, Rovelli & Associati Studio di Ingegneria Via Piangione, 141 int.6 44121 FERRARA		PIEMONTE REGIONE DELLA PROVINCIA DI FERRARA ALBO PROFESSIONISTI AL. N° 1488 Albo AL. N° 1488 Albo AL. N° 1488 Albo  COLOMBI ALESSIO Ordine degli Ingegneri della Provincia di Ferrara Ingegnere 01.04.2025 10:07:34 GMT+02:00	IL RESPONSABILE UNICO DEL PROGETTO (Ing. Alessandro Buzzoni)  IL RESPONSABILE UNICO DEL PROGETTO Ing. Alessandro Buzzoni	
Rev.	Descrizione	Redatto	Data	Codice Intervento
00	Emissione		31/03/2025	OC174