




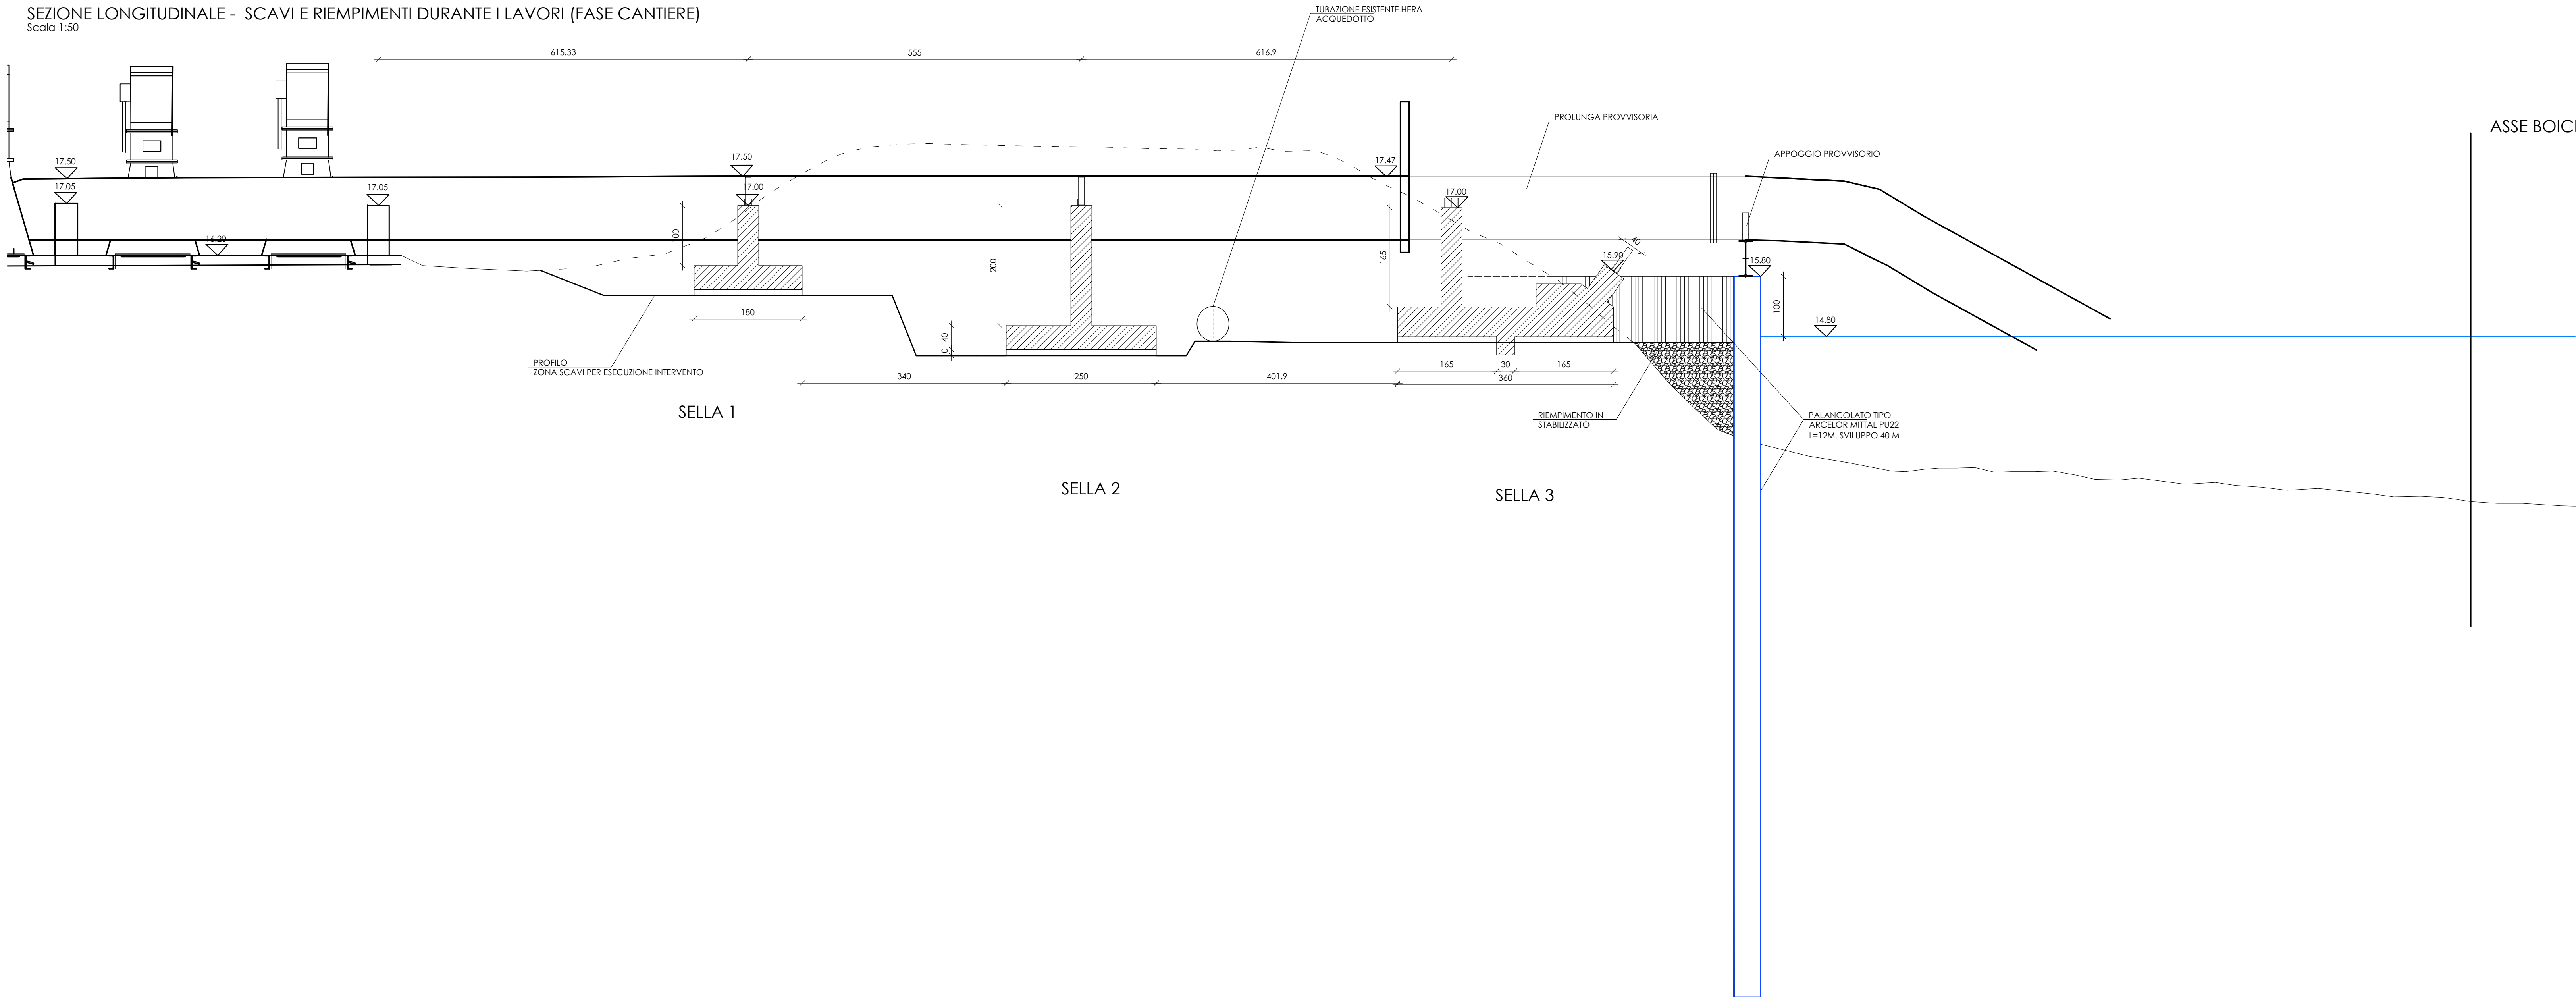

**CONSORZIO DI BONIFICA PIANURA DI FERRARA**

Sede legale e recapito postale:  
44121 Ferrara - Via Borgo dei Leoni, 28 - C.F. 93076450381  
web: [www.bonificaferrara.it](http://www.bonificaferrara.it) - e-mail: [info@bonificaferrara.it](mailto:info@bonificaferrara.it)  
pec: [posta.certificata@pec.bonificaferrara.it](mailto:posta.certificata@pec.bonificaferrara.it)

aderente all' Associazione Nazionale Bonifiche, Irrigazioni e Miglioramenti Fondiari

**IMPIANTO IDROVORO CITTADINO  
PROGETTO ESECUTIVO**



Finanziato dall'Unione europea  
NextGenerationEU



Presidenza del Consiglio dei Ministri  
IL COORDINAMENTO STRAORDINARIO ALLA RICOSTRUZIONE  
DEL TERRITORIO DELLE REGIONI EMILIA-ROMAGNA, TOSCANA E MARCHE

Piano nazionale di ripresa e resilienza disciplinato dal Regolamento del Parlamento Europeo (UE) 2021/241 del 12 febbraio 2021, relativo al dispositivo per la ripresa e la resilienza (Next Generation UE), all'attuazione e rendicontazione degli interventi dell'investimento M2C4.2.1a per le più urgenti necessità, segnalati dalle regioni Emilia-Romagna, Toscana e Marche, per la gestione del rischio alluvioni e per la riduzione del rischio idrogeologico. Ordinanza n. 35/2024 del Commissario straordinario alla ricostruzione nel territorio delle regioni Emilia-Romagna, Toscana e Marche.  
ID INTERVENTO ER-UBIS-000108  
CUP J78H24000430007

TITOLO INTERVENTO "Messa in sicurezza impianto idrovoro cittadino per la laminazione delle portate di piena del reticolo idraulico di bonifica"

**SEZIONE LONGITUDINALE SCAVI DURANTE I LAVORI**

|   |   |   |                   |                   |
|---|---|---|-------------------|-------------------|
| Data: <b>31.03.2025</b>   |   | ELABORATO:<br><b>TAV10</b>   | Rev.:<br><b>-</b> |                   |
| <p><b>IL PROGETTISTA GENERALE</b><br/>(Ing. Alessio Colombi)</p> <div><p>COLOMBI ALESSIO<br/>Ordine degli Ingegneri della Provincia di Ferrara<br/>Ingegnere<br/>Ing. A. Colombi Ing. M. Roveri Ing. G. Vitarelli<br/>Colombi Roveri &amp; Associati<br/>Studio di Ingegneria<br/>Via Piangione, 141 int.6<br/>44121 FERRARA</p></div> | <p><b>IL RESPONSABILE UNICO DEL PROGETTO</b><br/>(Ing. Alessandro Buzzoni)</p> <div><p>COLOMBI ALESSIO<br/>Ordine degli Ingegneri della Provincia di Ferrara<br/>Ingegnere<br/>Ing. A. Colombi Ing. M. Roveri Ing. G. Vitarelli<br/>Colombi Roveri &amp; Associati<br/>Studio di Ingegneria<br/>Via Piangione, 141 int.6<br/>44121 FERRARA</p></div> | <p><b>IL DIRETTORE DEL TERRITORIO</b><br/>(Ing. Alessandro Buzzoni)</p> <div><p>COLOMBI ALESSIO<br/>Ordine degli Ingegneri della Provincia di Ferrara<br/>Ingegnere<br/>Ing. A. Colombi Ing. M. Roveri Ing. G. Vitarelli<br/>Colombi Roveri &amp; Associati<br/>Studio di Ingegneria<br/>Via Piangione, 141 int.6<br/>44121 FERRARA</p></div> |                   |                   |
| Rev.   | Descrizione   | Redatto   | Data              | Codice intervento |
| 00   | Emissione   |   | 31/03/2025        | <b>OC174</b>      |
|   |   |   |                   |                   |