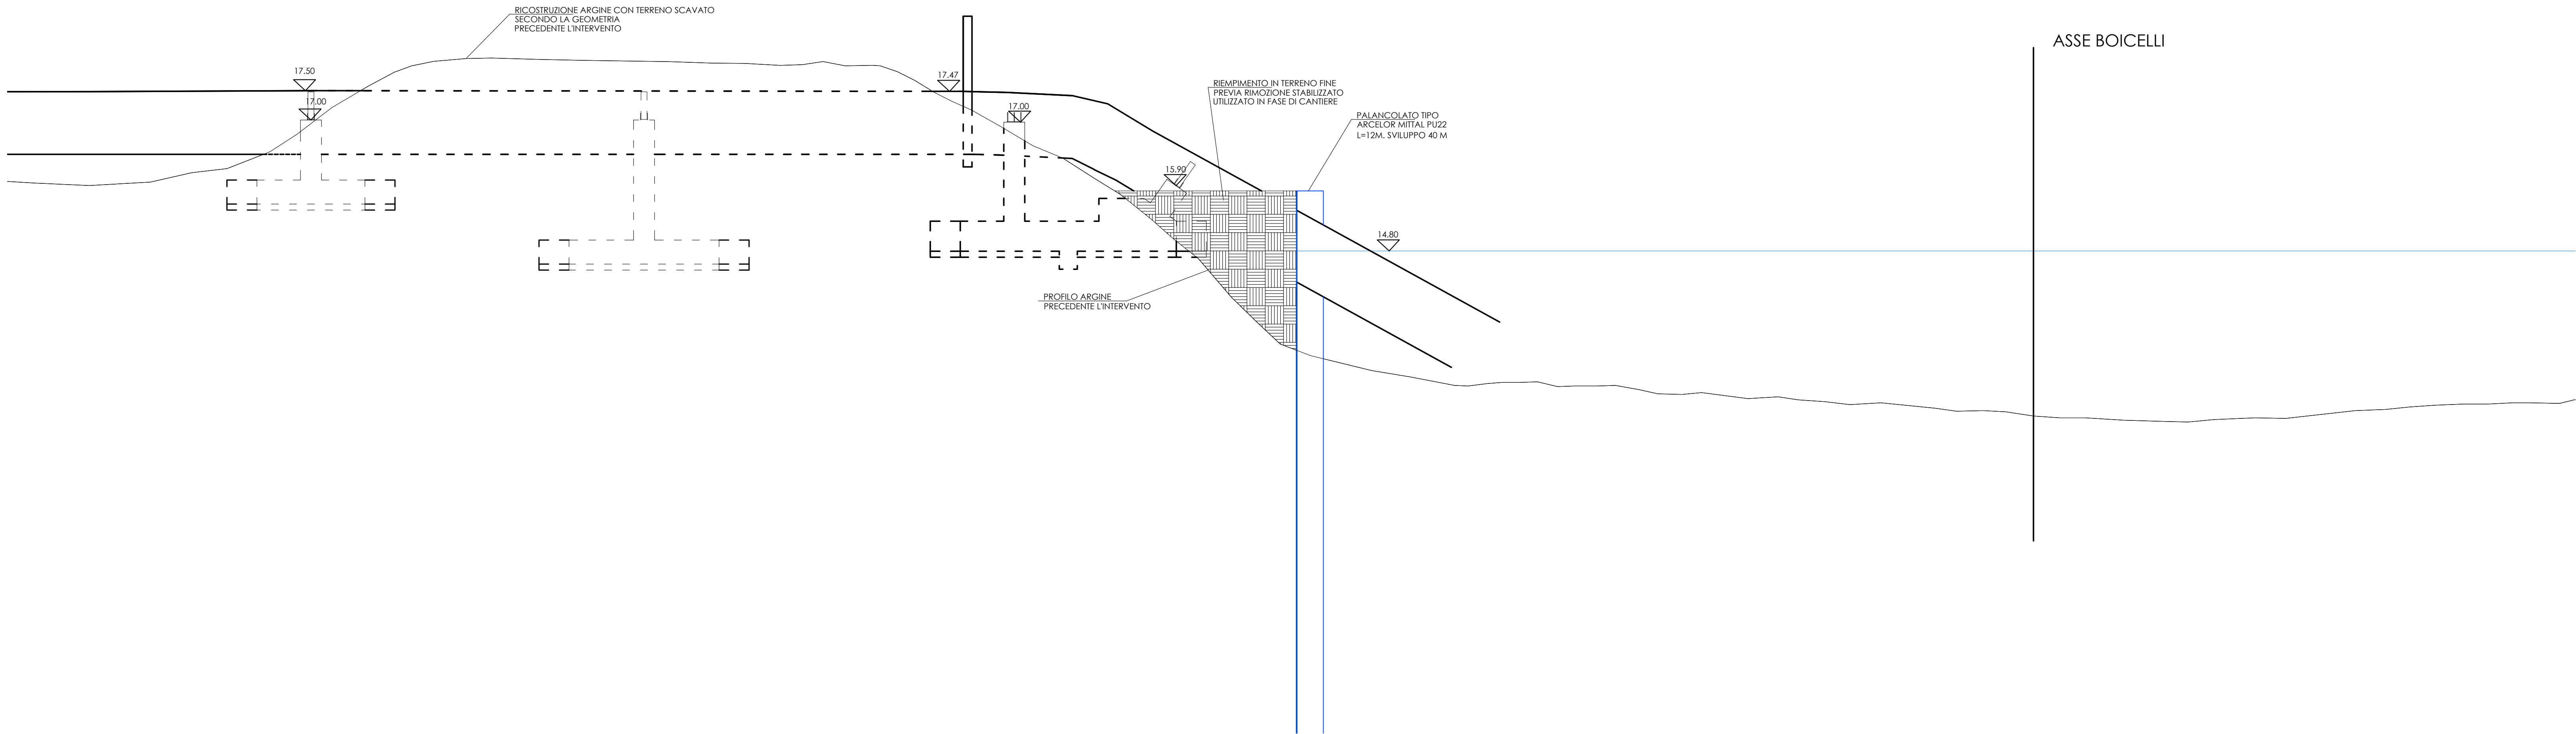


SEZIONE LONGITUDINALE - CONFIGURAZIONE A FINE CANTIERE
Scala 1:50





CONSORZIO DI BONIFICA PIANURA DI FERRARA

Sede legale e recapito postale:
44121 Ferrara - Via Borgo dei Leoni, 28 - C.F. 93076450381
web: www.bonificaferrara.it - e-mail: info@bonificaferrara.it
pec: posta.certificata@pec.bonificaferrara.it

aderente all' Associazione Nazionale Bonifiche, Irrigazioni e Miglioramenti Fondiari

**IMPIANTO IDROVORO CITTADINO
PROGETTO ESECUTIVO**



Finanziato dall'Unione europea
NextGenerationEU

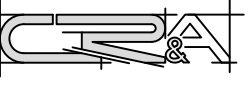
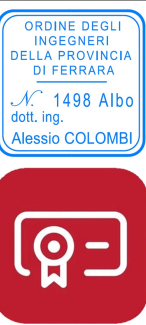


Presidenza del Consiglio dei Ministri
IL COORDINAMENTO STRAORDINARIO ALLA RICOSTRUZIONE
DEL TERRITORIO DELLE REGIONI EMILIA-ROMAGNA, TOSCANA E MARCHE

Piano nazionale di ripresa e resilienza disciplinato dal Regolamento del Parlamento Europeo (UE) 2021/241 del 12 febbraio 2021, relativo al dispositivo per la ripresa e la resilienza (Next Generation UE), all'attuazione e rendicontazione degli interventi dell'investimento M2C4.2.1a per le più urgenti necessità, segnalati dalle regioni Emilia-Romagna, Toscana e Marche, per la gestione del rischio alluvioni e per la riduzione del rischio idrogeologico. Ordinanza n. 35/2024 del Commissario straordinario alla ricostruzione nel territorio delle regioni Emilia-Romagna, Toscana e Marche.
ID INTERVENTO ER-UBIS-000108
CUP J78H24000430007

TITOLO INTERVENTO "Messa in sicurezza impianto idrovoro cittadino per la laminazione delle portate di piena del reticolo idraulico di bonifica"

SEZIONE LONGITUDINALE CONFIGURAZIONE A FINE CANTIERE

Data: 31.03.2025		ELABORATO: TAV11	Rev.: -	
IL PROGETTISTA GENERALE (Ing. Alessio Colombi)  Ing. A. Colombi Ing. M. Roversi Ing. G. Vitelli Colombi Roversi & Associati Studio di Ingegneria Via Piangione, 141 int.6 44121 FERRARA	 COLOMBI ALESSIO Ordine degli Ingegneri della Provincia di Ferrara Ingegnere 10.04.2025 19:02:41 GMT+02:00	IL RESPONSABILE UNICO DEL PROGETTO (Ing. Alessandro Buzzoni)  IL DIRETTORE DEL TERRITORIO Ing. A. Buzzoni		
Rev.	Descrizione	Redatto	Data	Codice intervento
00	Emissione		31/03/2025	OC174