



1 Planimetria di progetto

Scala: 1 : 200

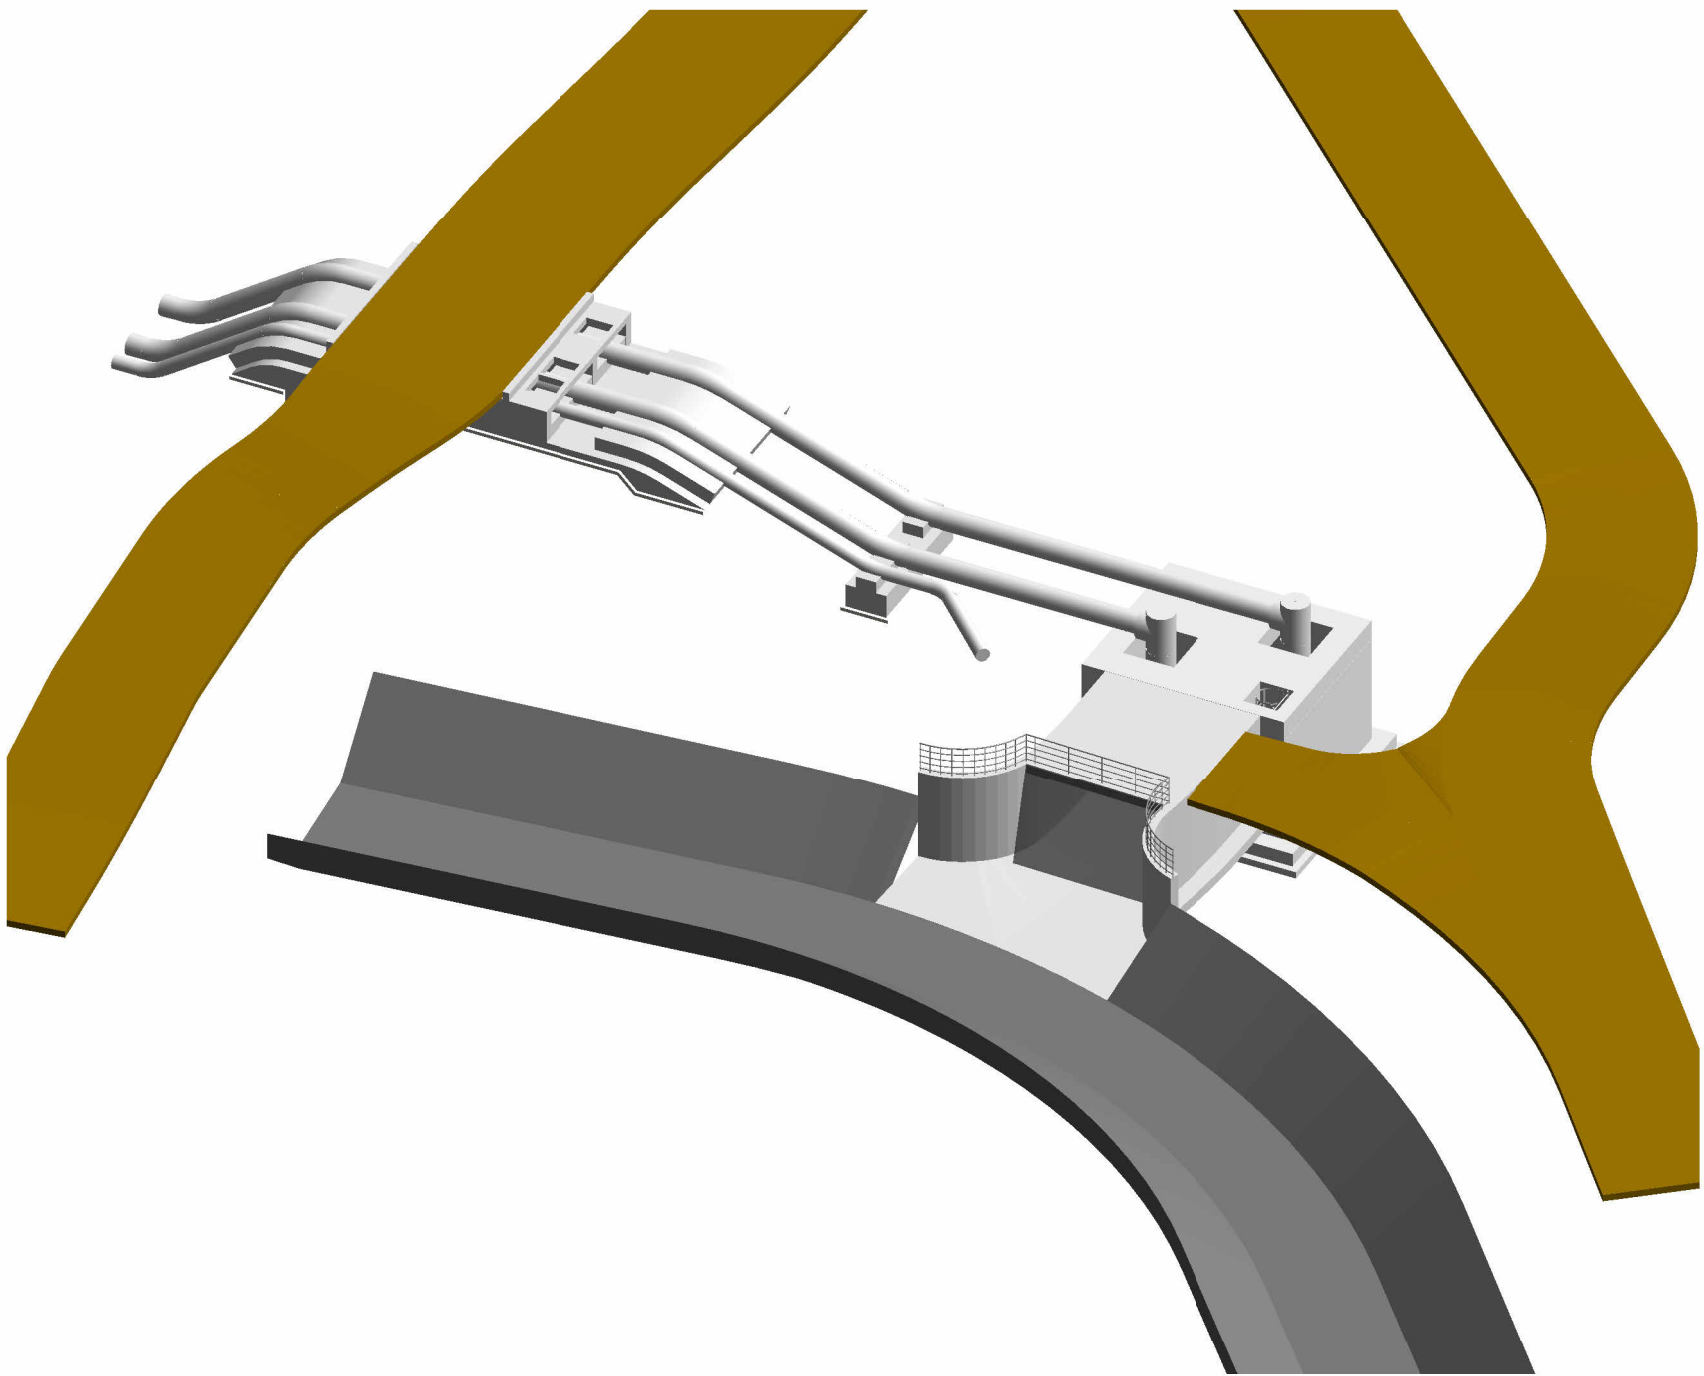

2 Vista 3D

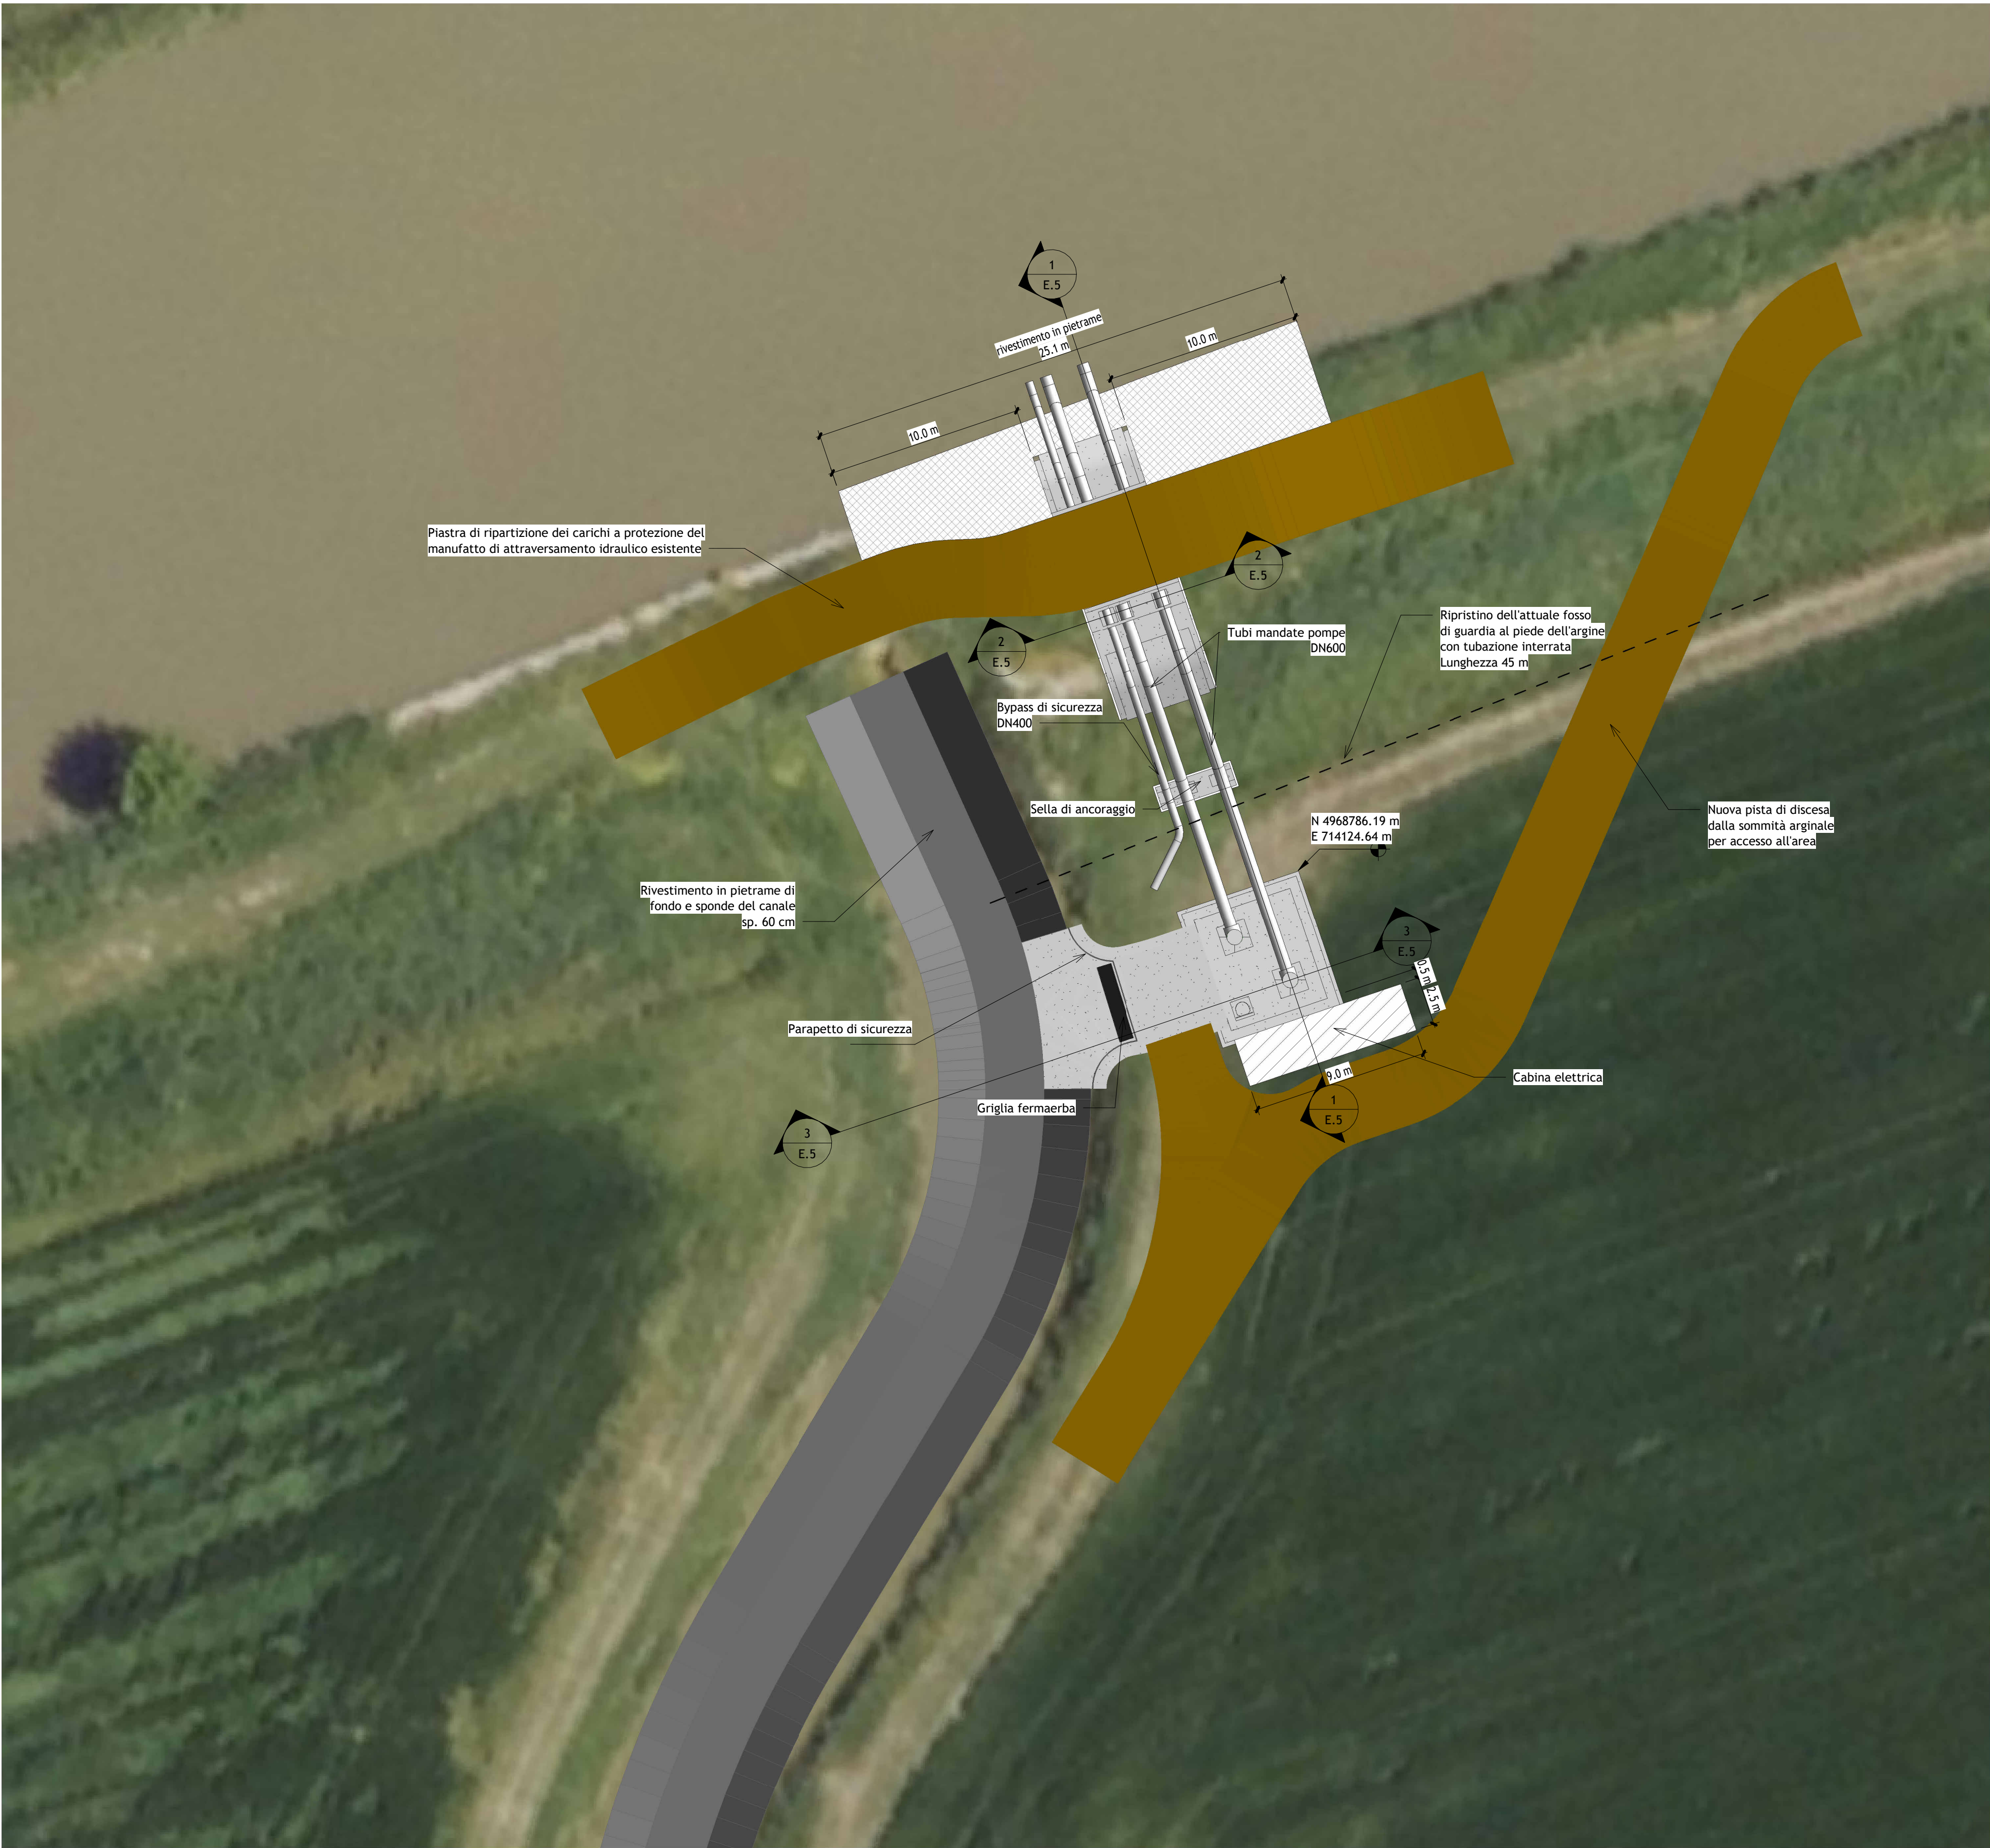

CONSORZIO DI BONIFICA PIANURA DI FERRARA

Sede legale e recapito postale:
44121 Ferrara - Via Borgo dei Leoni, 28 - C.F. 93076450381
web: www.bonificaferrara.it - e-mail: info@bonificaferrara.it
pec: posta.cerificata@pec.bonificaferrara.it

aderente all'  Associazione Nazionale Bonifiche, Irrigatori e Miglioramenti Fondiari

IMPIANTO IDROVORO SCORSURO PROGETTO



Presidenza del Consiglio dei Ministri
IL COMMISSARIO STRAORDINARIO ALLA RICOSTRUZIONE
NEL TERRITORIO DELLE REGIONI EMILIA-ROMAGNA, TOSCANA E MARCHE

Piano nazionale di ripresa e resilienza disciplinato dal Regolamento del Parlamento Europeo (UE) 2021/241 del 12 febbraio 2021, relativo al dispositivo per la ripresa e la resilienza (Next Generation UE), all'attuazione e rendicontazione degli interventi dell'investimento M2C4 2.1A per le più urgenti necessità, segnalati dalle regioni Emilia-Romagna, Toscana e Marche, per la gestione del rischio alluvioni e per la riduzione del rischio idrogeologico. Ordinanza n. **35/2024** del Commissario straordinario alla ricostruzione nel territorio delle regioni Emilia-Romagna, Toscana e Marche.

ID INTERVENTO ER-UBIS-000105
CUP J72B24000910007

TITOLO INTERVENTO "Realizzazione nuovo impianto di scarico del Canale Scorsuro nel Diversivo del Po di Volano per la laminazione delle portate di piena del sistema del reticolo idraulico di bonifica"

Planimetria di progetto

Data:	31/03/2025	ELABORATO:	E.4	Rev.:	0
-------	-------------------	------------	------------	-------	----------

IL PROGETTISTA GENERALE
(Dott. Ing. Stefano Cassarini)



STIGEA s.r.l.

Stefano Cassarini

INGEGNERE
STEFANO CASSARINI
LAUREA SPECIALISTICA
Sistemi A
N. 408/A

IL RESPONSABILE UNICO DEL PROGETTO
(Dott. Ing. Alessandro Buzzoni)



Consorzio di Bonifica PIANURA DI FERRARA

Alessandro Buzzoni

IL DIRETTORE AREA TERRITORIO
Ing. Alessandro Buzzoni

Alessandro Buzzoni

Rev.	Descrizione	Redatto	Data	Codice intervento
00	Emissione	D. Capuano	31/03/2025	OC173
01	Revisione 1	---	---	
02	Revisione 2	---	---	