




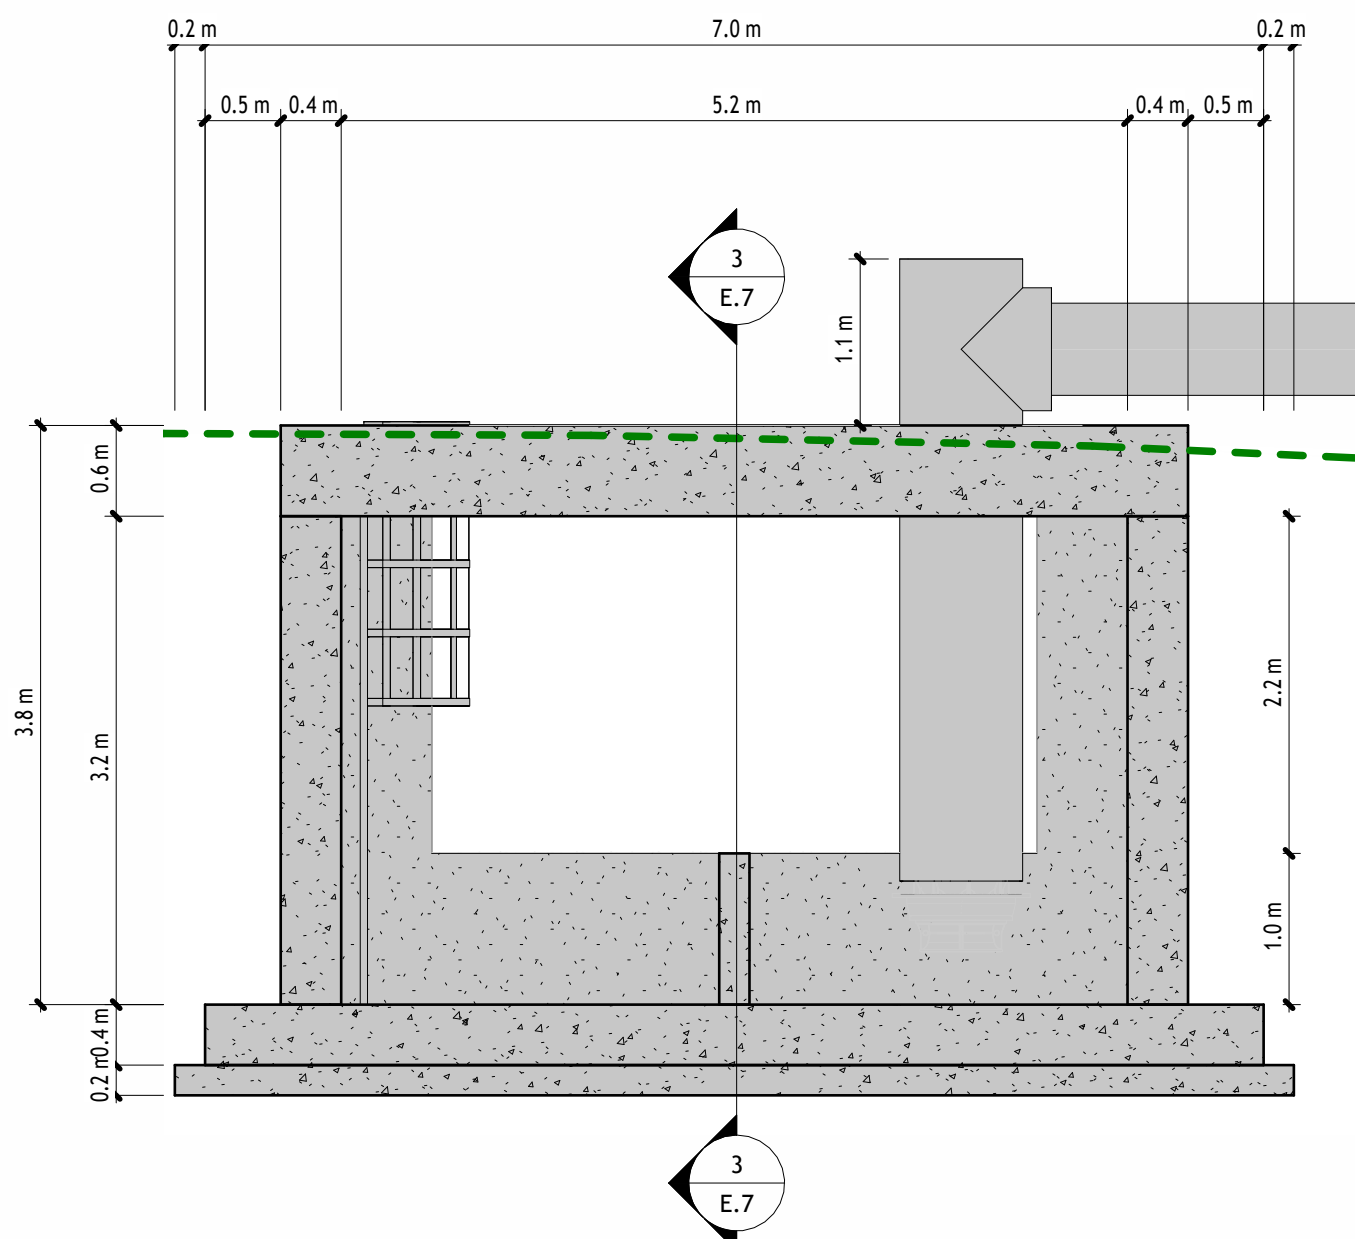


2 Manufatto di presa - Sezione A-A
Scala: 1 : 50

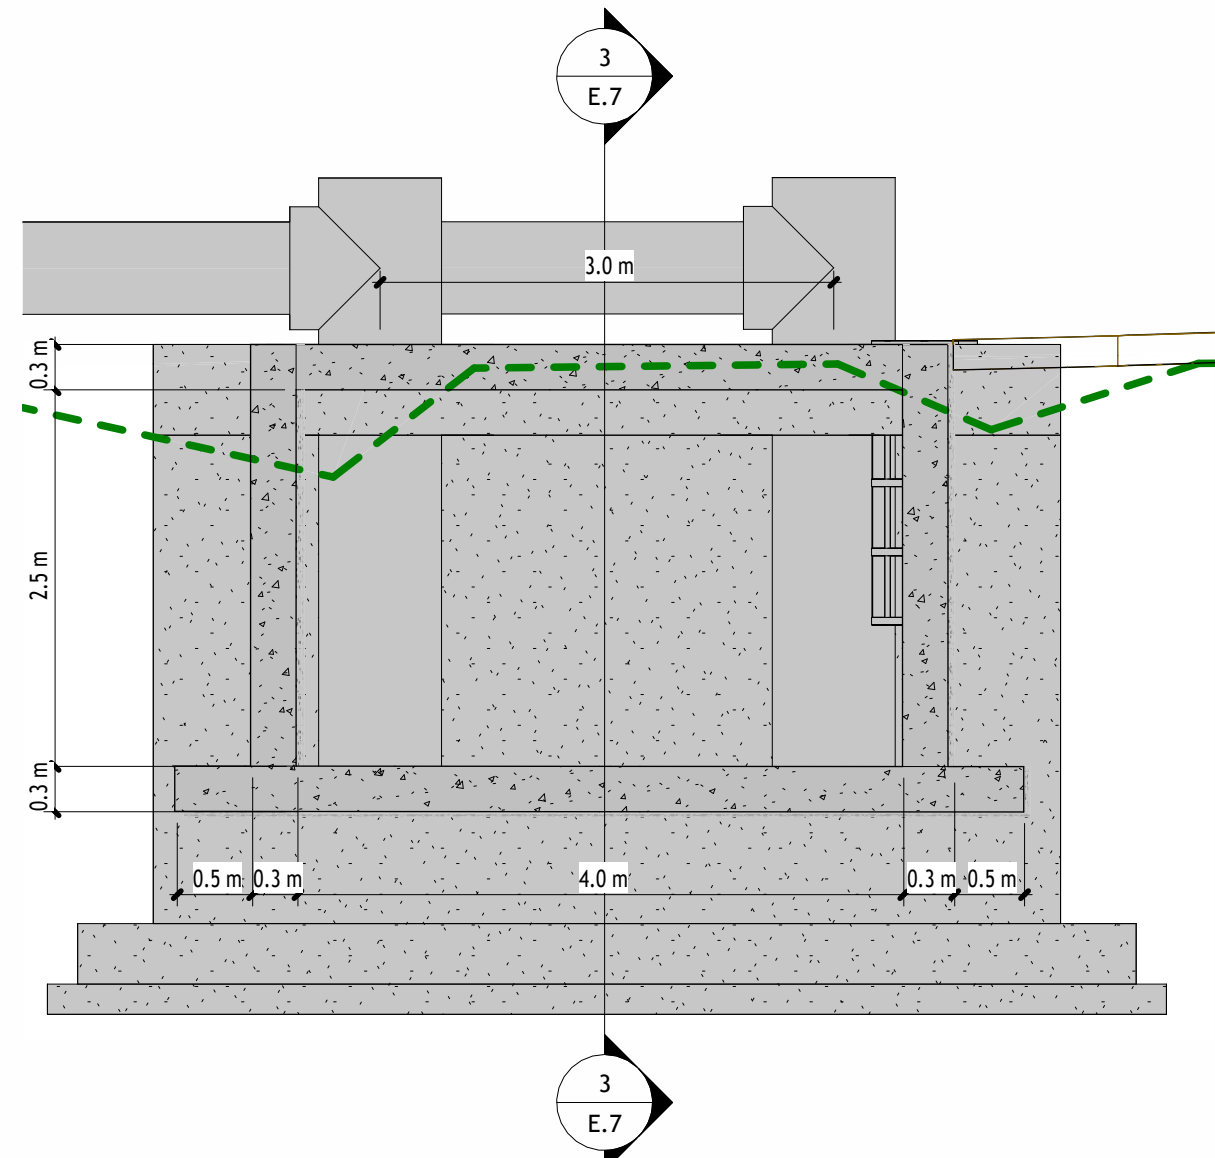


0 Manufatto di presa - Prospetto Ovest
Scala: 1 : 50

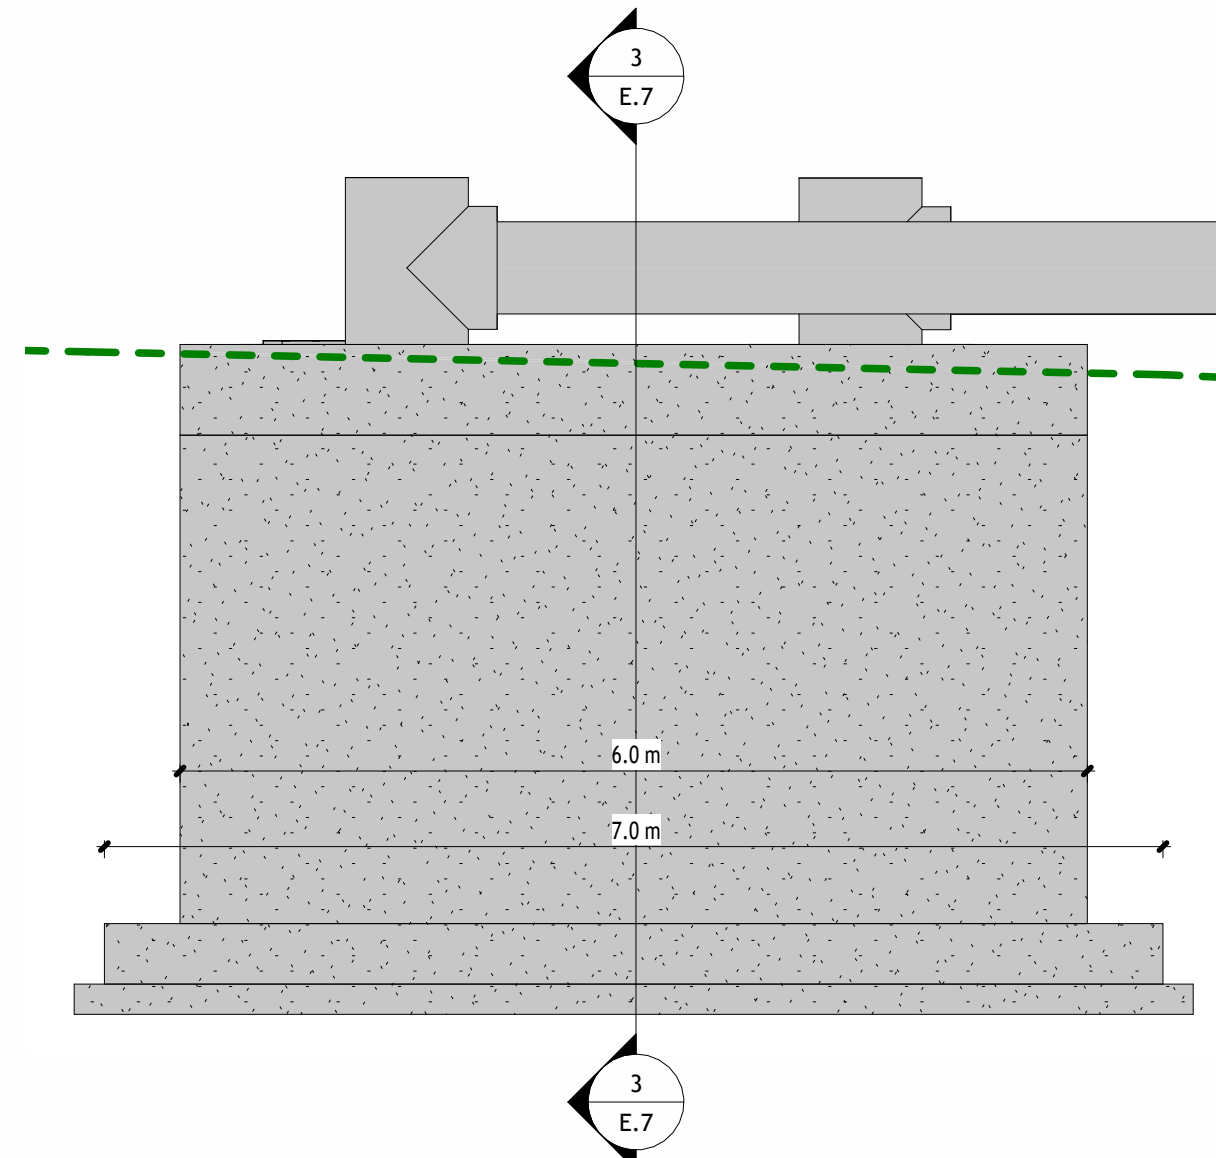


E Manufatto di presa - Prospetto Est
Scala: 1 : 50

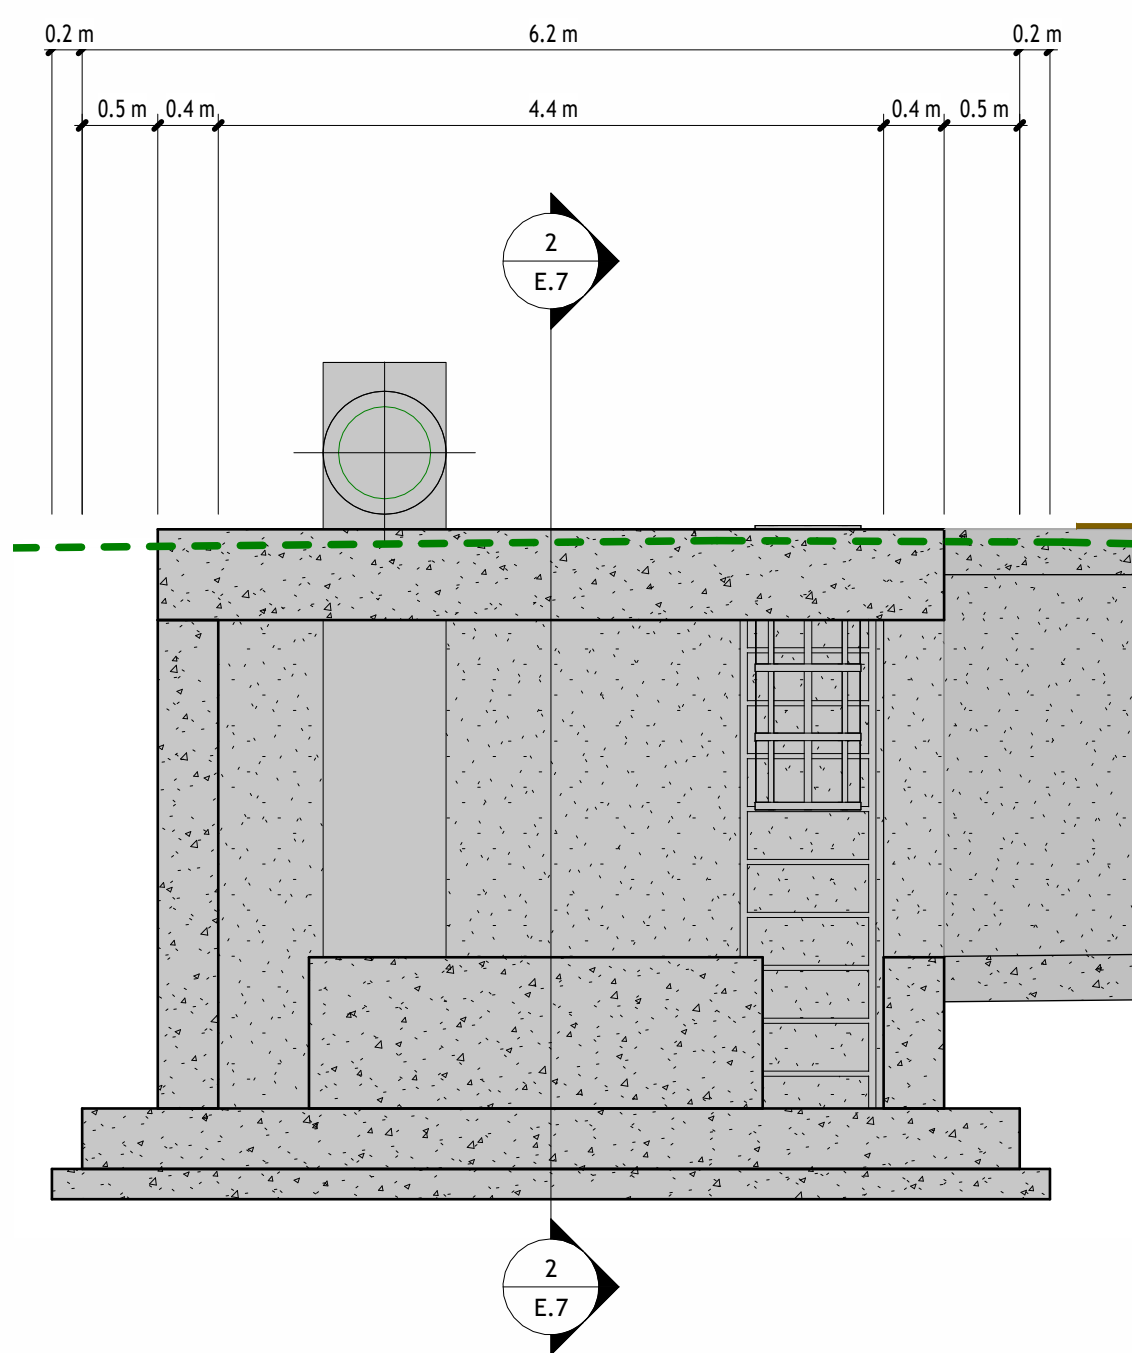


3 Manufatto di presa - Sezione B-B
Scala: 1 : 50

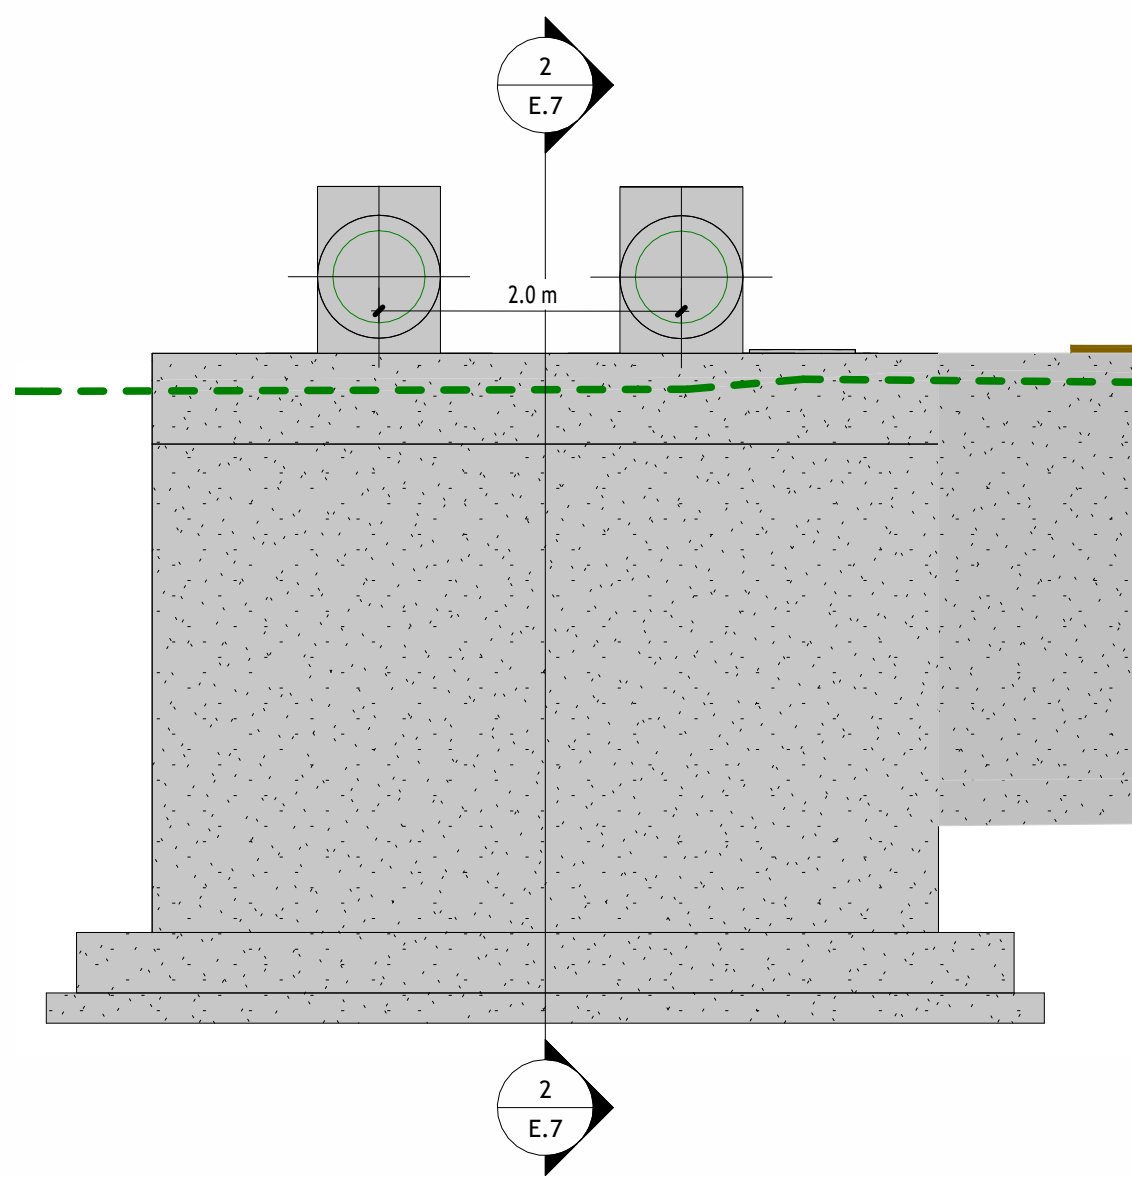

N Manufatto di presa - Prospetto Nord
Scala: 1 : 50

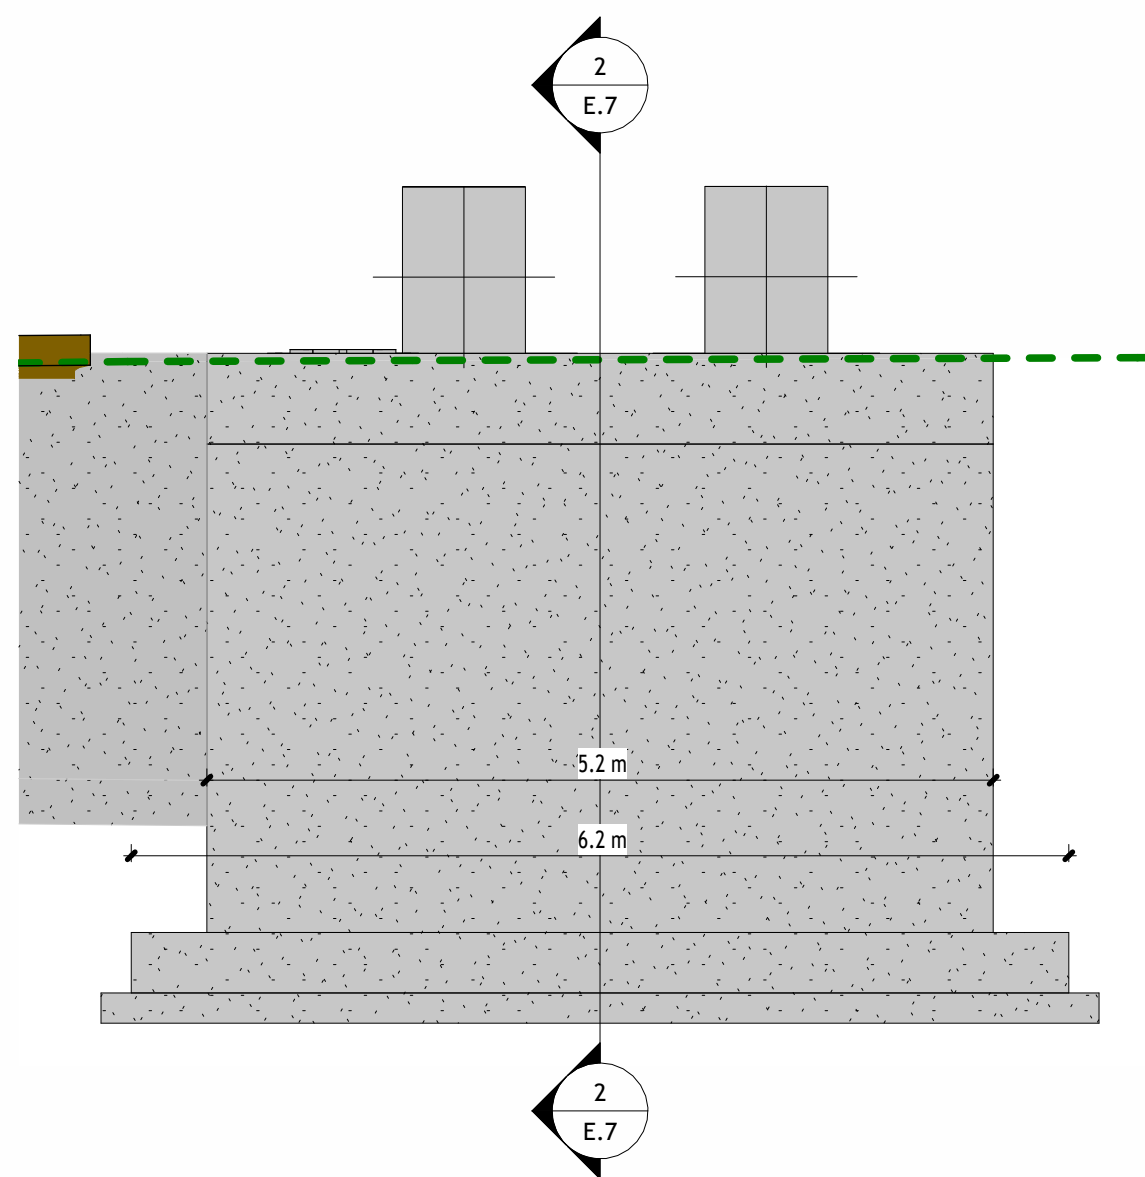

S Manufatto di presa - Prospetto Sud
Scala: 1 : 50

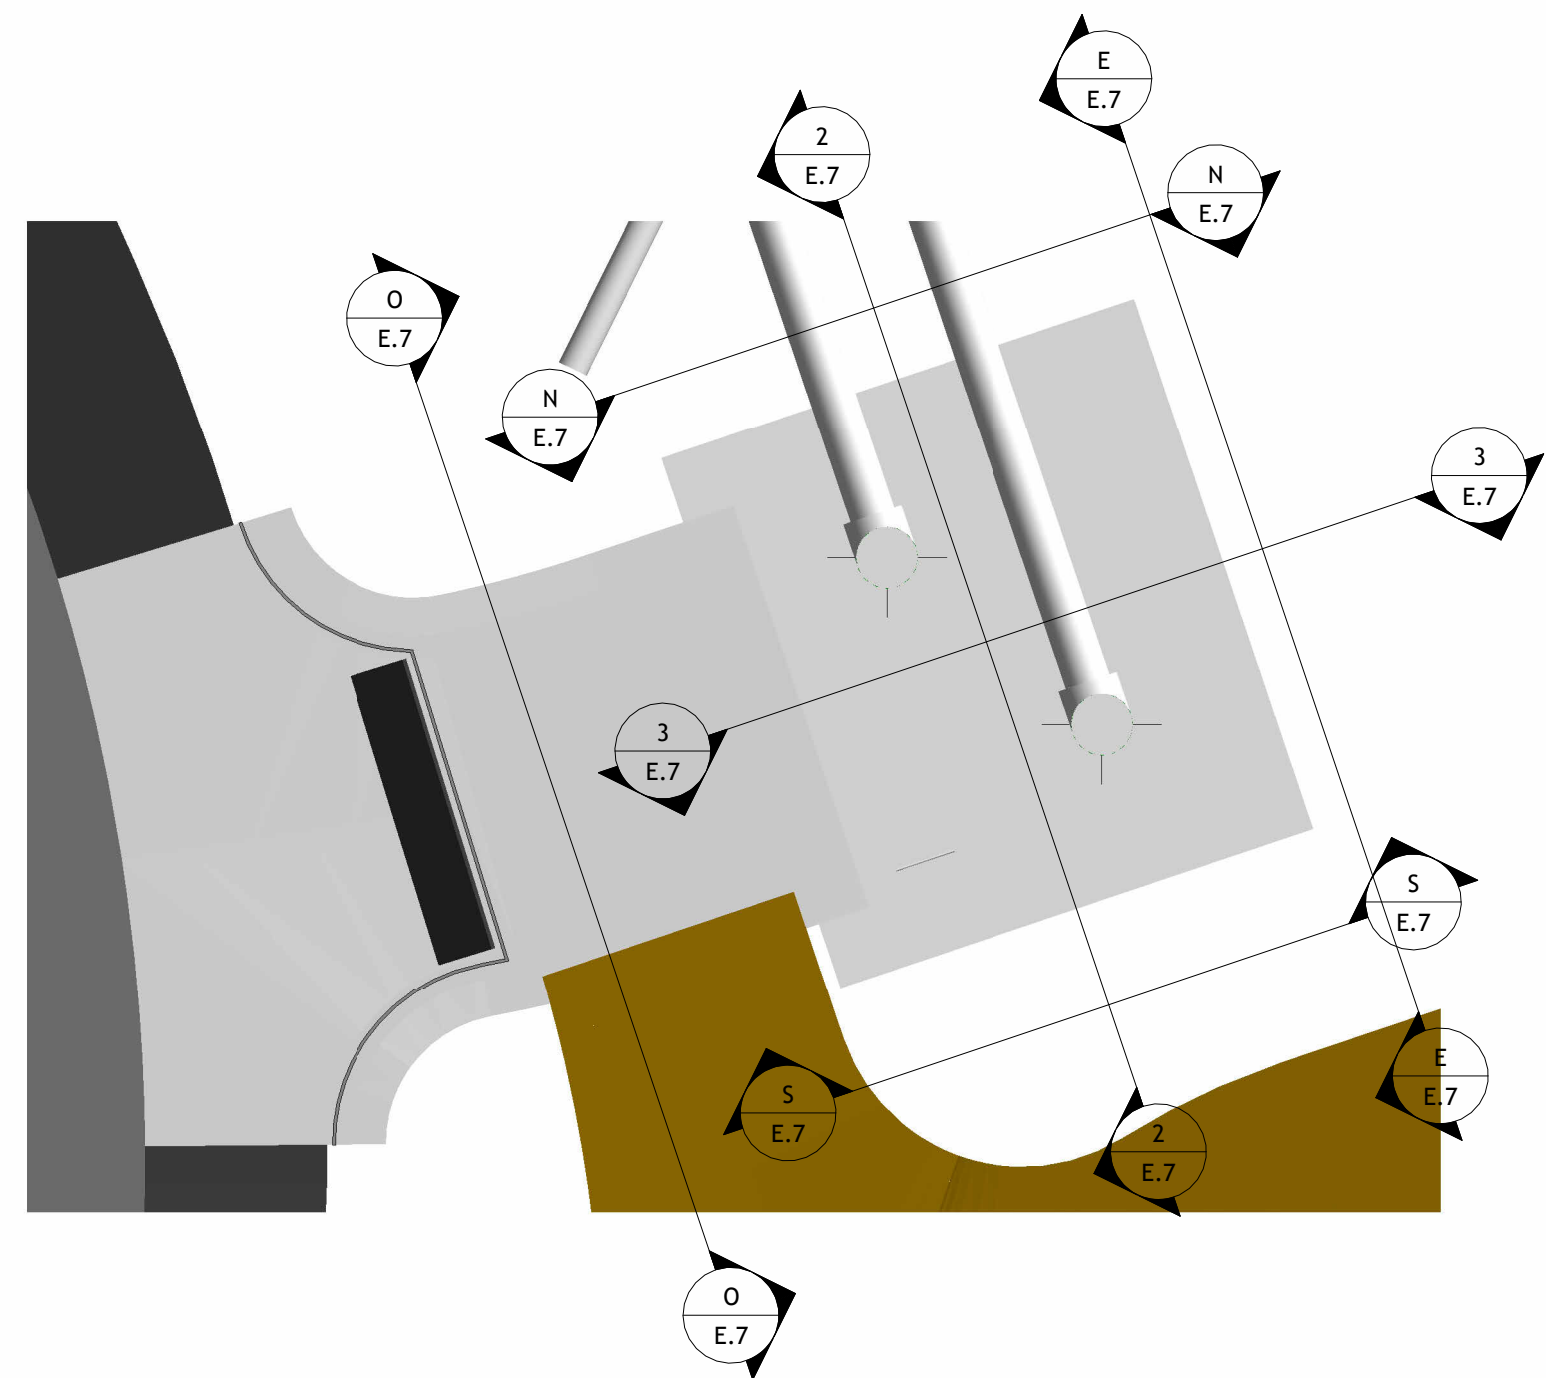

1 Planimetria di riferimento
Scala: 1 : 100



CONSORZIO DI BONIFICA PIANURA DI FERRARA

Sede legale e recapito postale:
44121 Ferrara - Via Borgo dei Leoni, 28 - C.F. 93076450381
web: www.bonificaferrara.it - e-mail: info@bonificaferrara.it
pec: posta.cerificata@pec.bonificaferrara.it
aderente all'ANVE
Associazione Nazionale Bonifiche, Irrigatori e Miglioramenti Fondiari

IMPIANTO IDROVORO SCORSURO PROGETTO



Finanziato dall'Unione europea
NextGenerationEU



IL COMMISSARIO STRAORDINARIO ALLA RICOSTRUZIONE
NEL TERRITORIO DELLE REGIONI EMILIA-ROMAGNA, TOSCANA E MARCHE

Piano nazionale di ripresa e resilienza disciplinato dal Regolamento del Parlamento Europeo (UE) 2021/241 del 12 febbraio 2021, relativo al dispositivo per la ripresa e la resilienza (Next Generation UE), all'attuazione e rendicontazione degli interventi dell'investimento M2C4 2.1A per le più urgenti necessità, segnalati dalle regioni Emilia-Romagna, Toscana e Marche, per la gestione del rischio alluvioni e per la riduzione del rischio idrogeologico. Ordinanza n. **35/2024** del Commissario straordinario alla ricostruzione nel territorio delle regioni Emilia-Romagna, Toscana e Marche.
ID INTERVENTO ER-UBIS-000105
CUP J72B2400910007
TITOLO INTERVENTO "Realizzazione nuovo impianto di scarico del Canale Scorsuro nel Diversivo del Po di Volano per la laminazione delle portate di piena del sistema del reticolo idraulico di bonifica"

Manufatto di presa - Prospetti e sezioni

Data:	31/03/2025	ELABORATO:	E.7	Rev.:	0
IL PROGETTISTA GENERALE (Dott. Ing. Stefano Cassarini)  		IL RESPONSABILE UNICO DEL PROGETTO (Dott. Ing. Alessandro Buzzoni)  			
Rev.	Descrizione	Redatto	Data	Codice intervento	
00	Emissione	D. Capuano	31/03/2025	OC173	
01	Revisione 1	---	---		
02	Revisione 2	---	---		