CONSORZIO DI BONIFICA I CIRCONDARIO POLESINE DI FERRARA

Via Borgo dei Leoni, 28 - 44100 FERRARA
Cod. Fisc.: 93010280381
Tel.0532/218 211 - Fax 0532/218 260
Sito internet: www.1bonife.it
e-mail: info@1bonife.it

Allegato: -

Progettista:
SERVIZIO TECNICO CONSORZIALE

(Prof.Ing.Matteo Giari)

Collaboratori:
Geom. Claudio Garani
Geom. Riccardo Vacchi

Oggetto:

ACCERTAMENTO DI CONFORMITA'

DELL'IMMOBILE SITO IN ARIANO FERRARESE
VIA LUISARI GINO CCNN. 23A – 25A

FABBRICATO AD USO UFFICI ED ABITAZIONE
STATO DI FATTO

Scala:	Elaborazione grafica:	Del:
1=100	Geom. Riccardo Vacchi	
Plot.:	Nome file:	Pos.:
1=0.1	STATO DI FATTO.dwg	-

Data del progetto: 13 Aprile 2006

PIANTA PIANO TERRA - scala 1:100

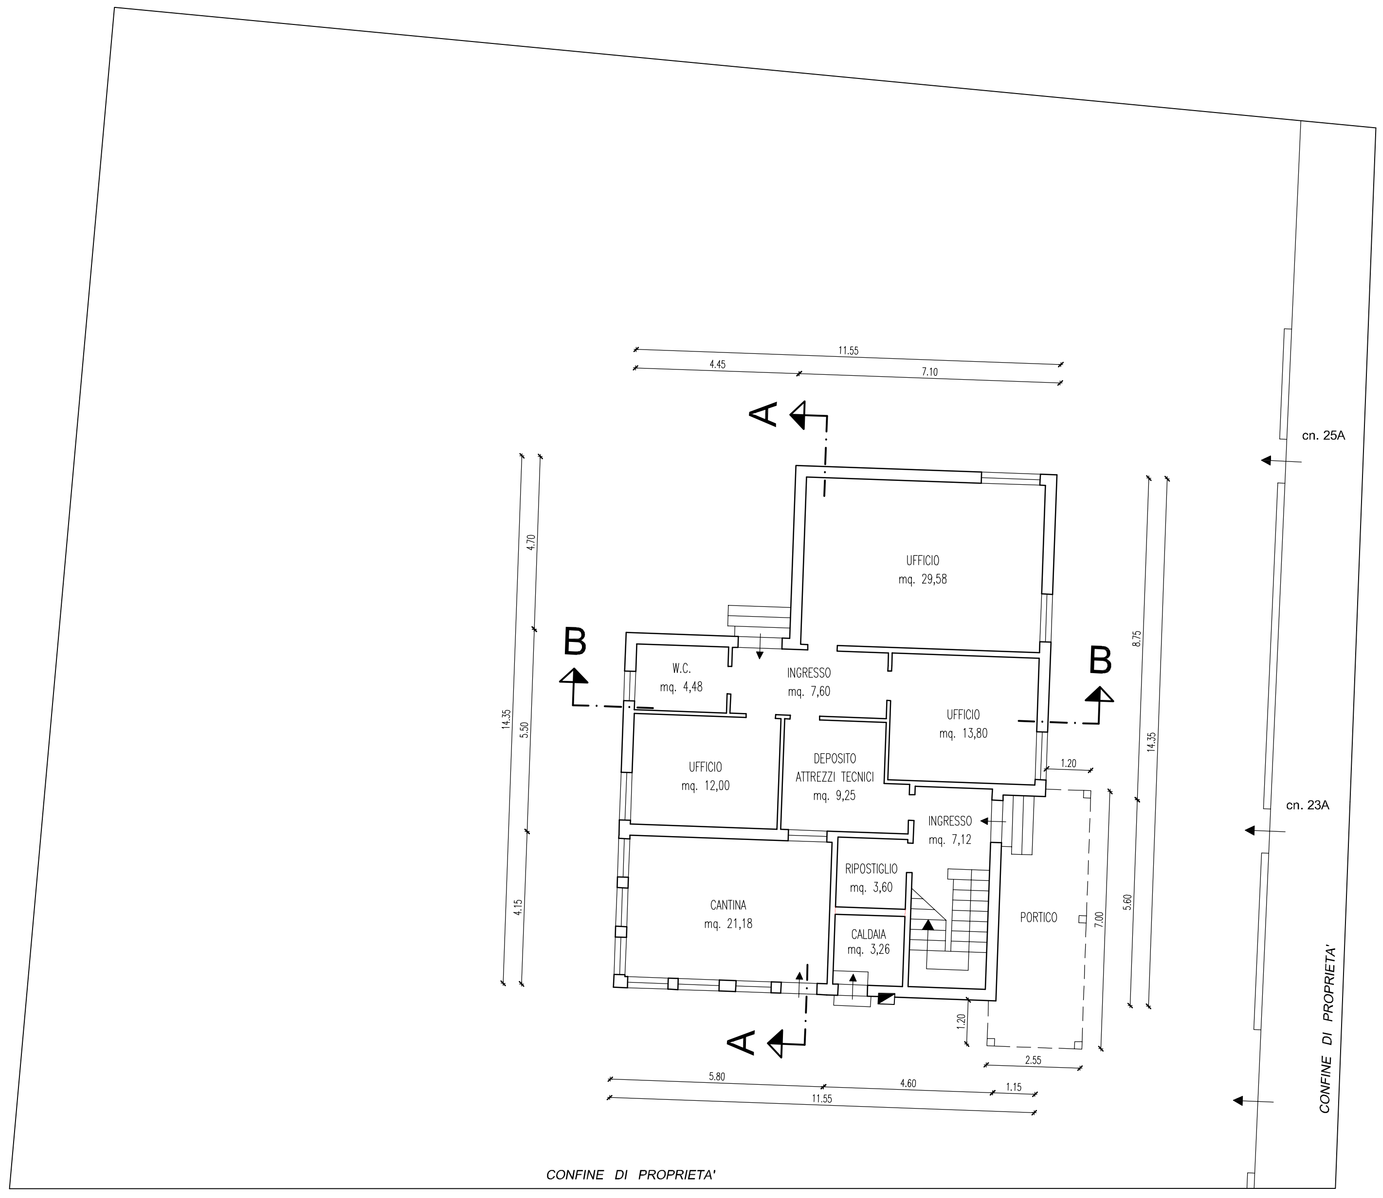

PIANTA PIANO PRIMO - scala 1:100

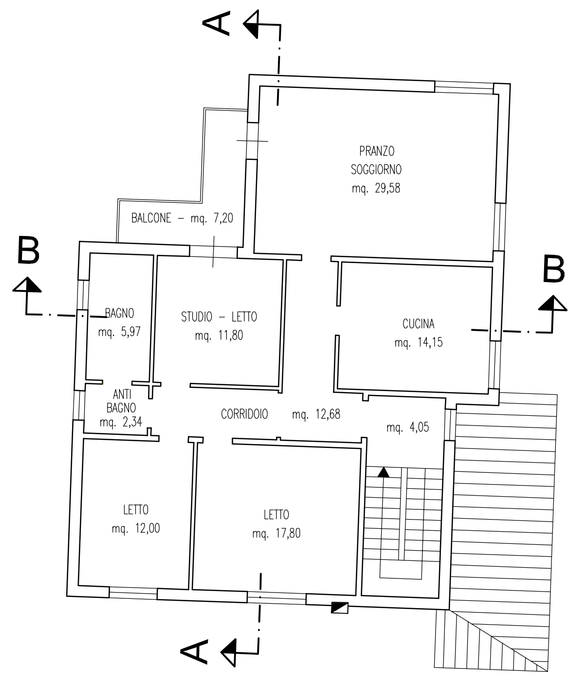

PROSPETTO NORD - scala 1:100

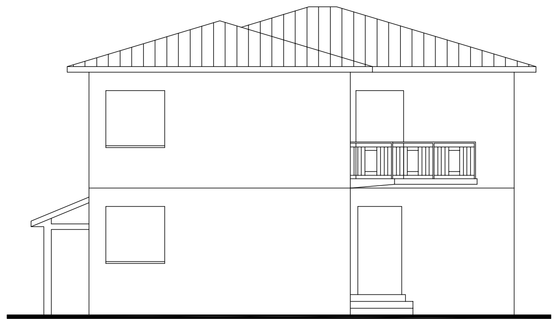

PROSPETTO EST - scala 1:100

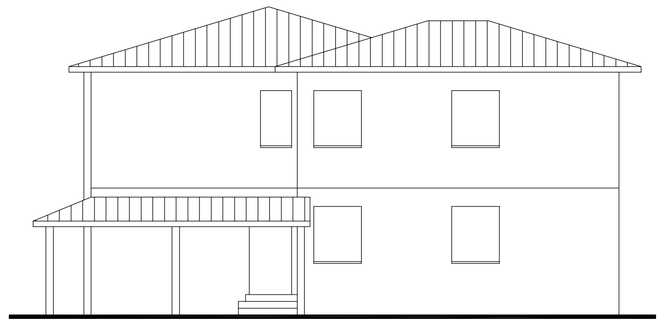

SEZIONE A-A - scala 1:100

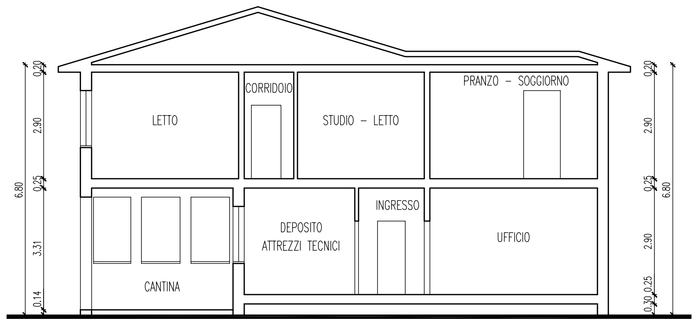

PROSPETTO SUD - scala 1:100

PROSPETTO OVEST - scala 1:100
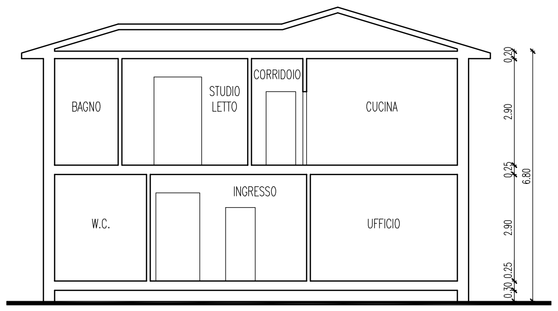
SEZIONE B-B - scala 1:100