




PIANTA NUOVO MANUFATTO  
Scala 1:50

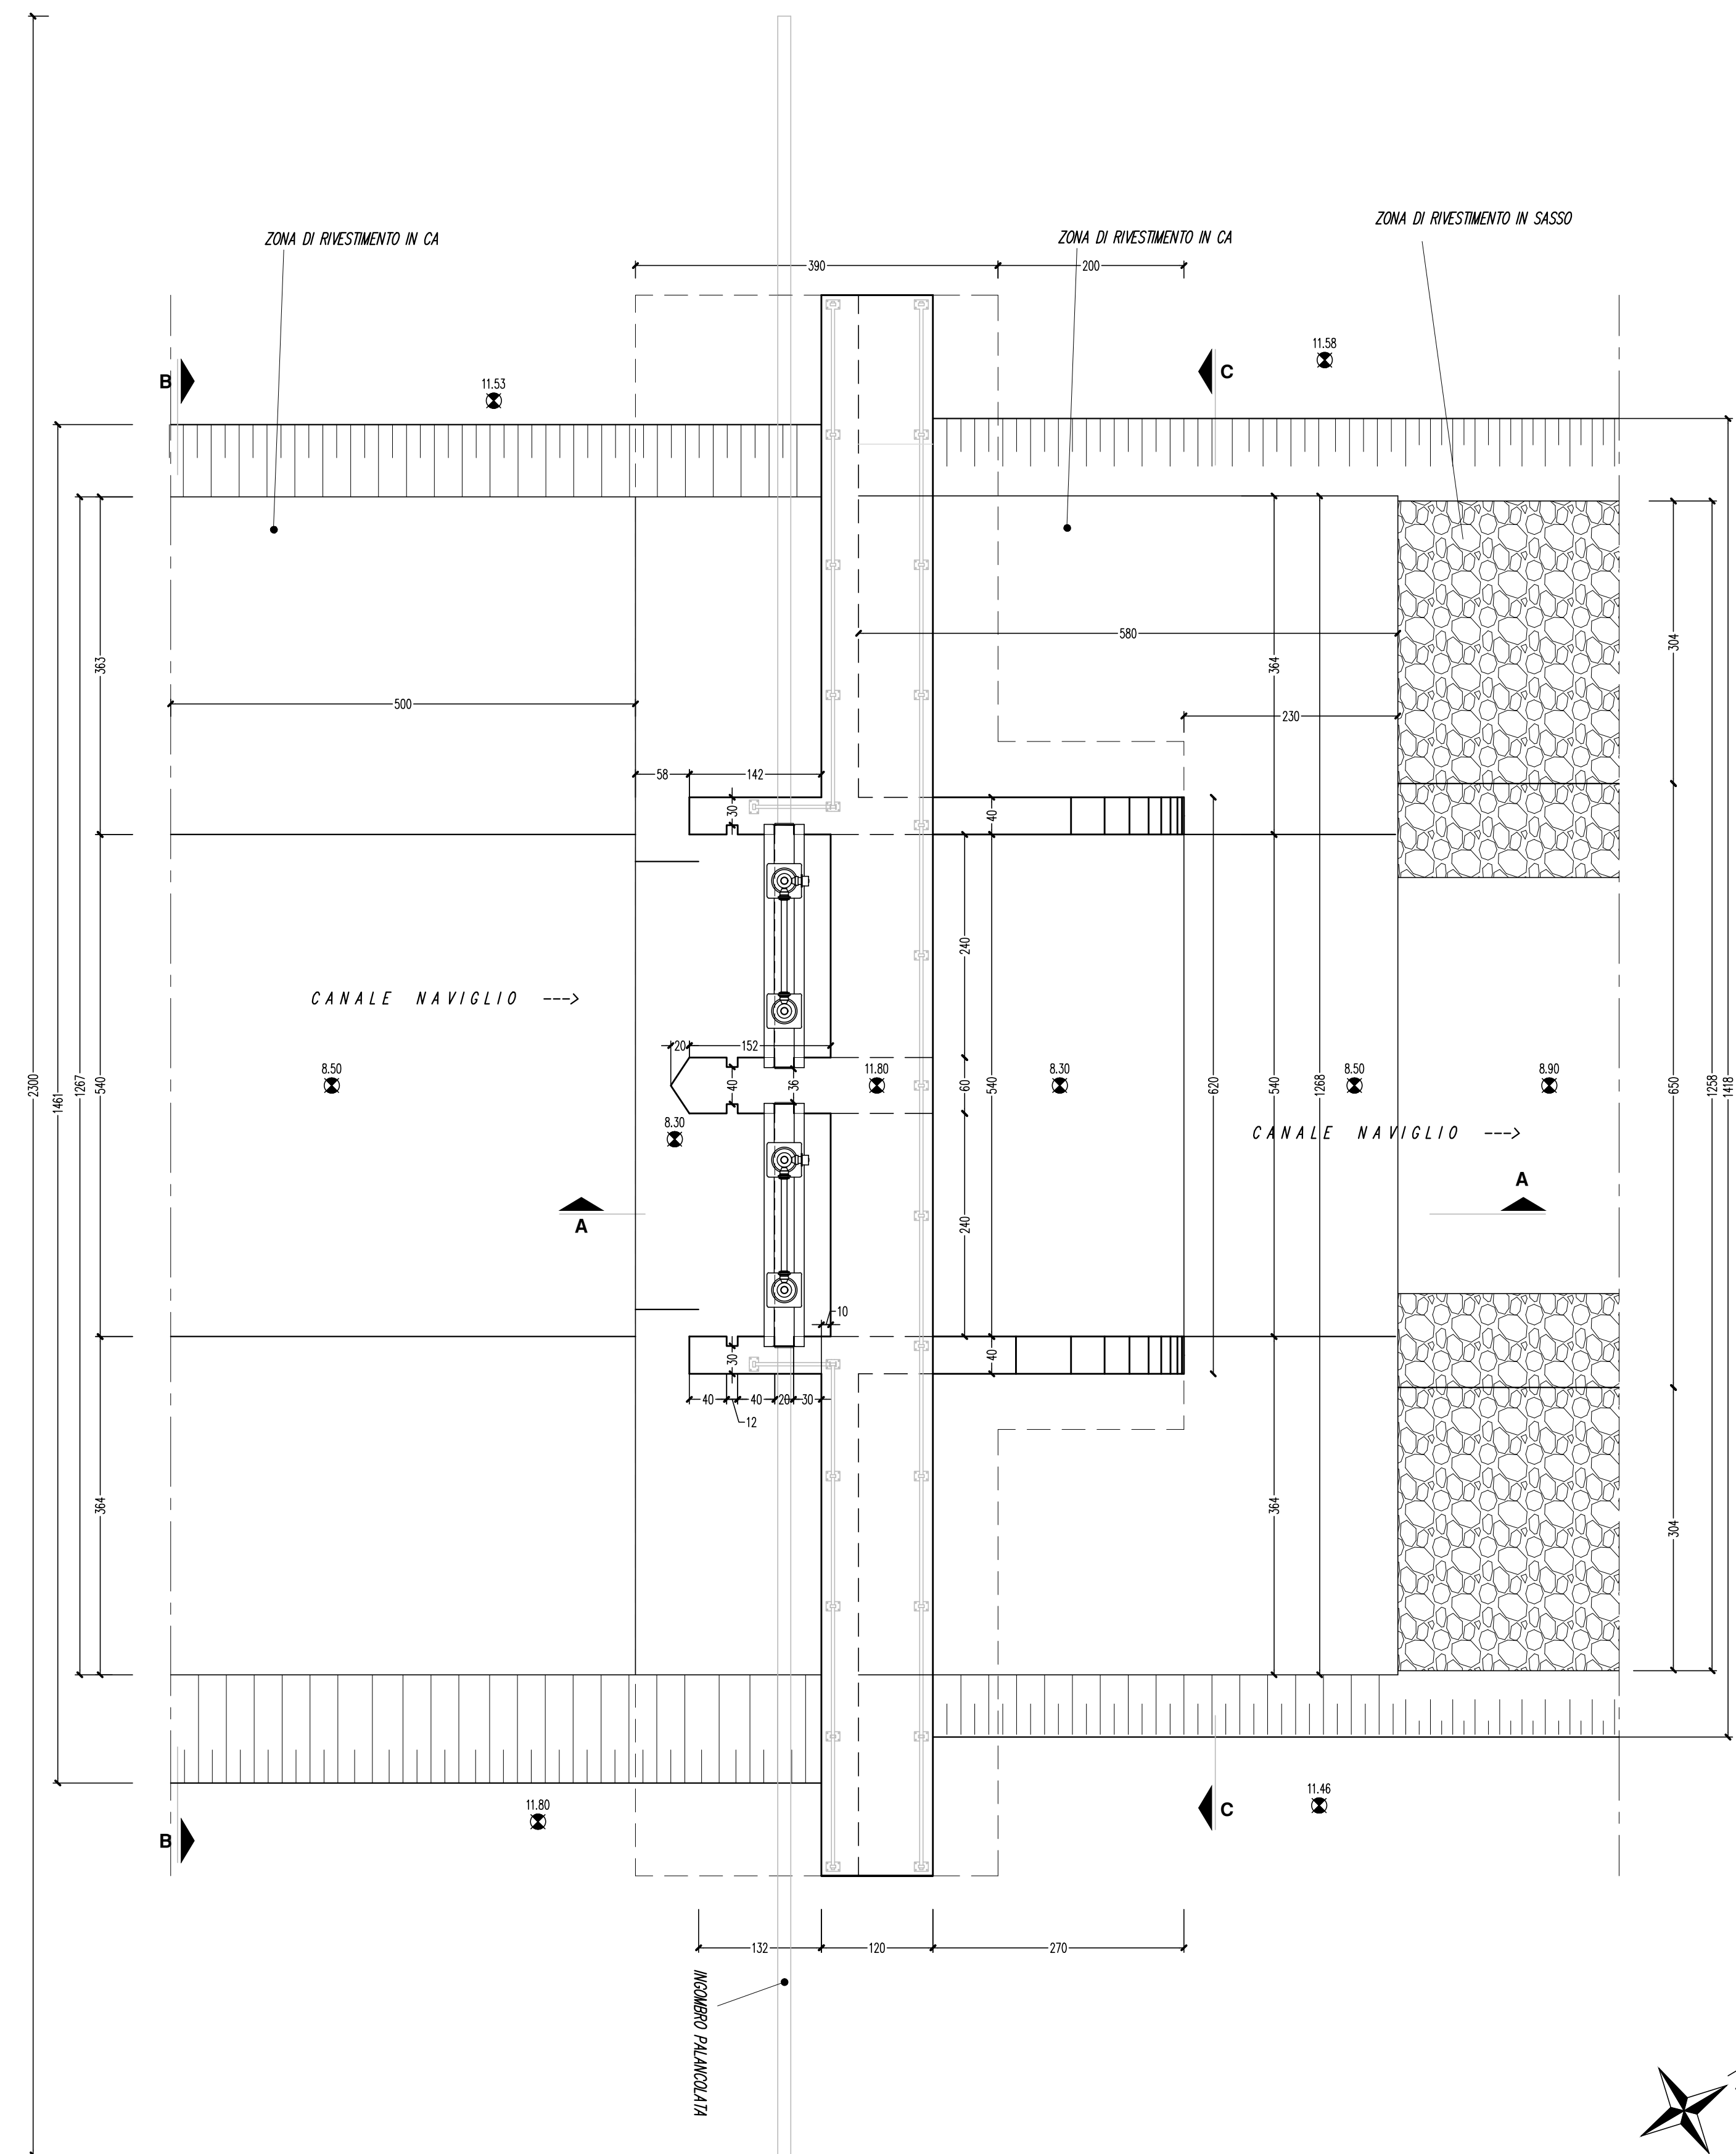

PIANTA DINTORNI VECCHIO MANUFATTO  
Scala 1:50

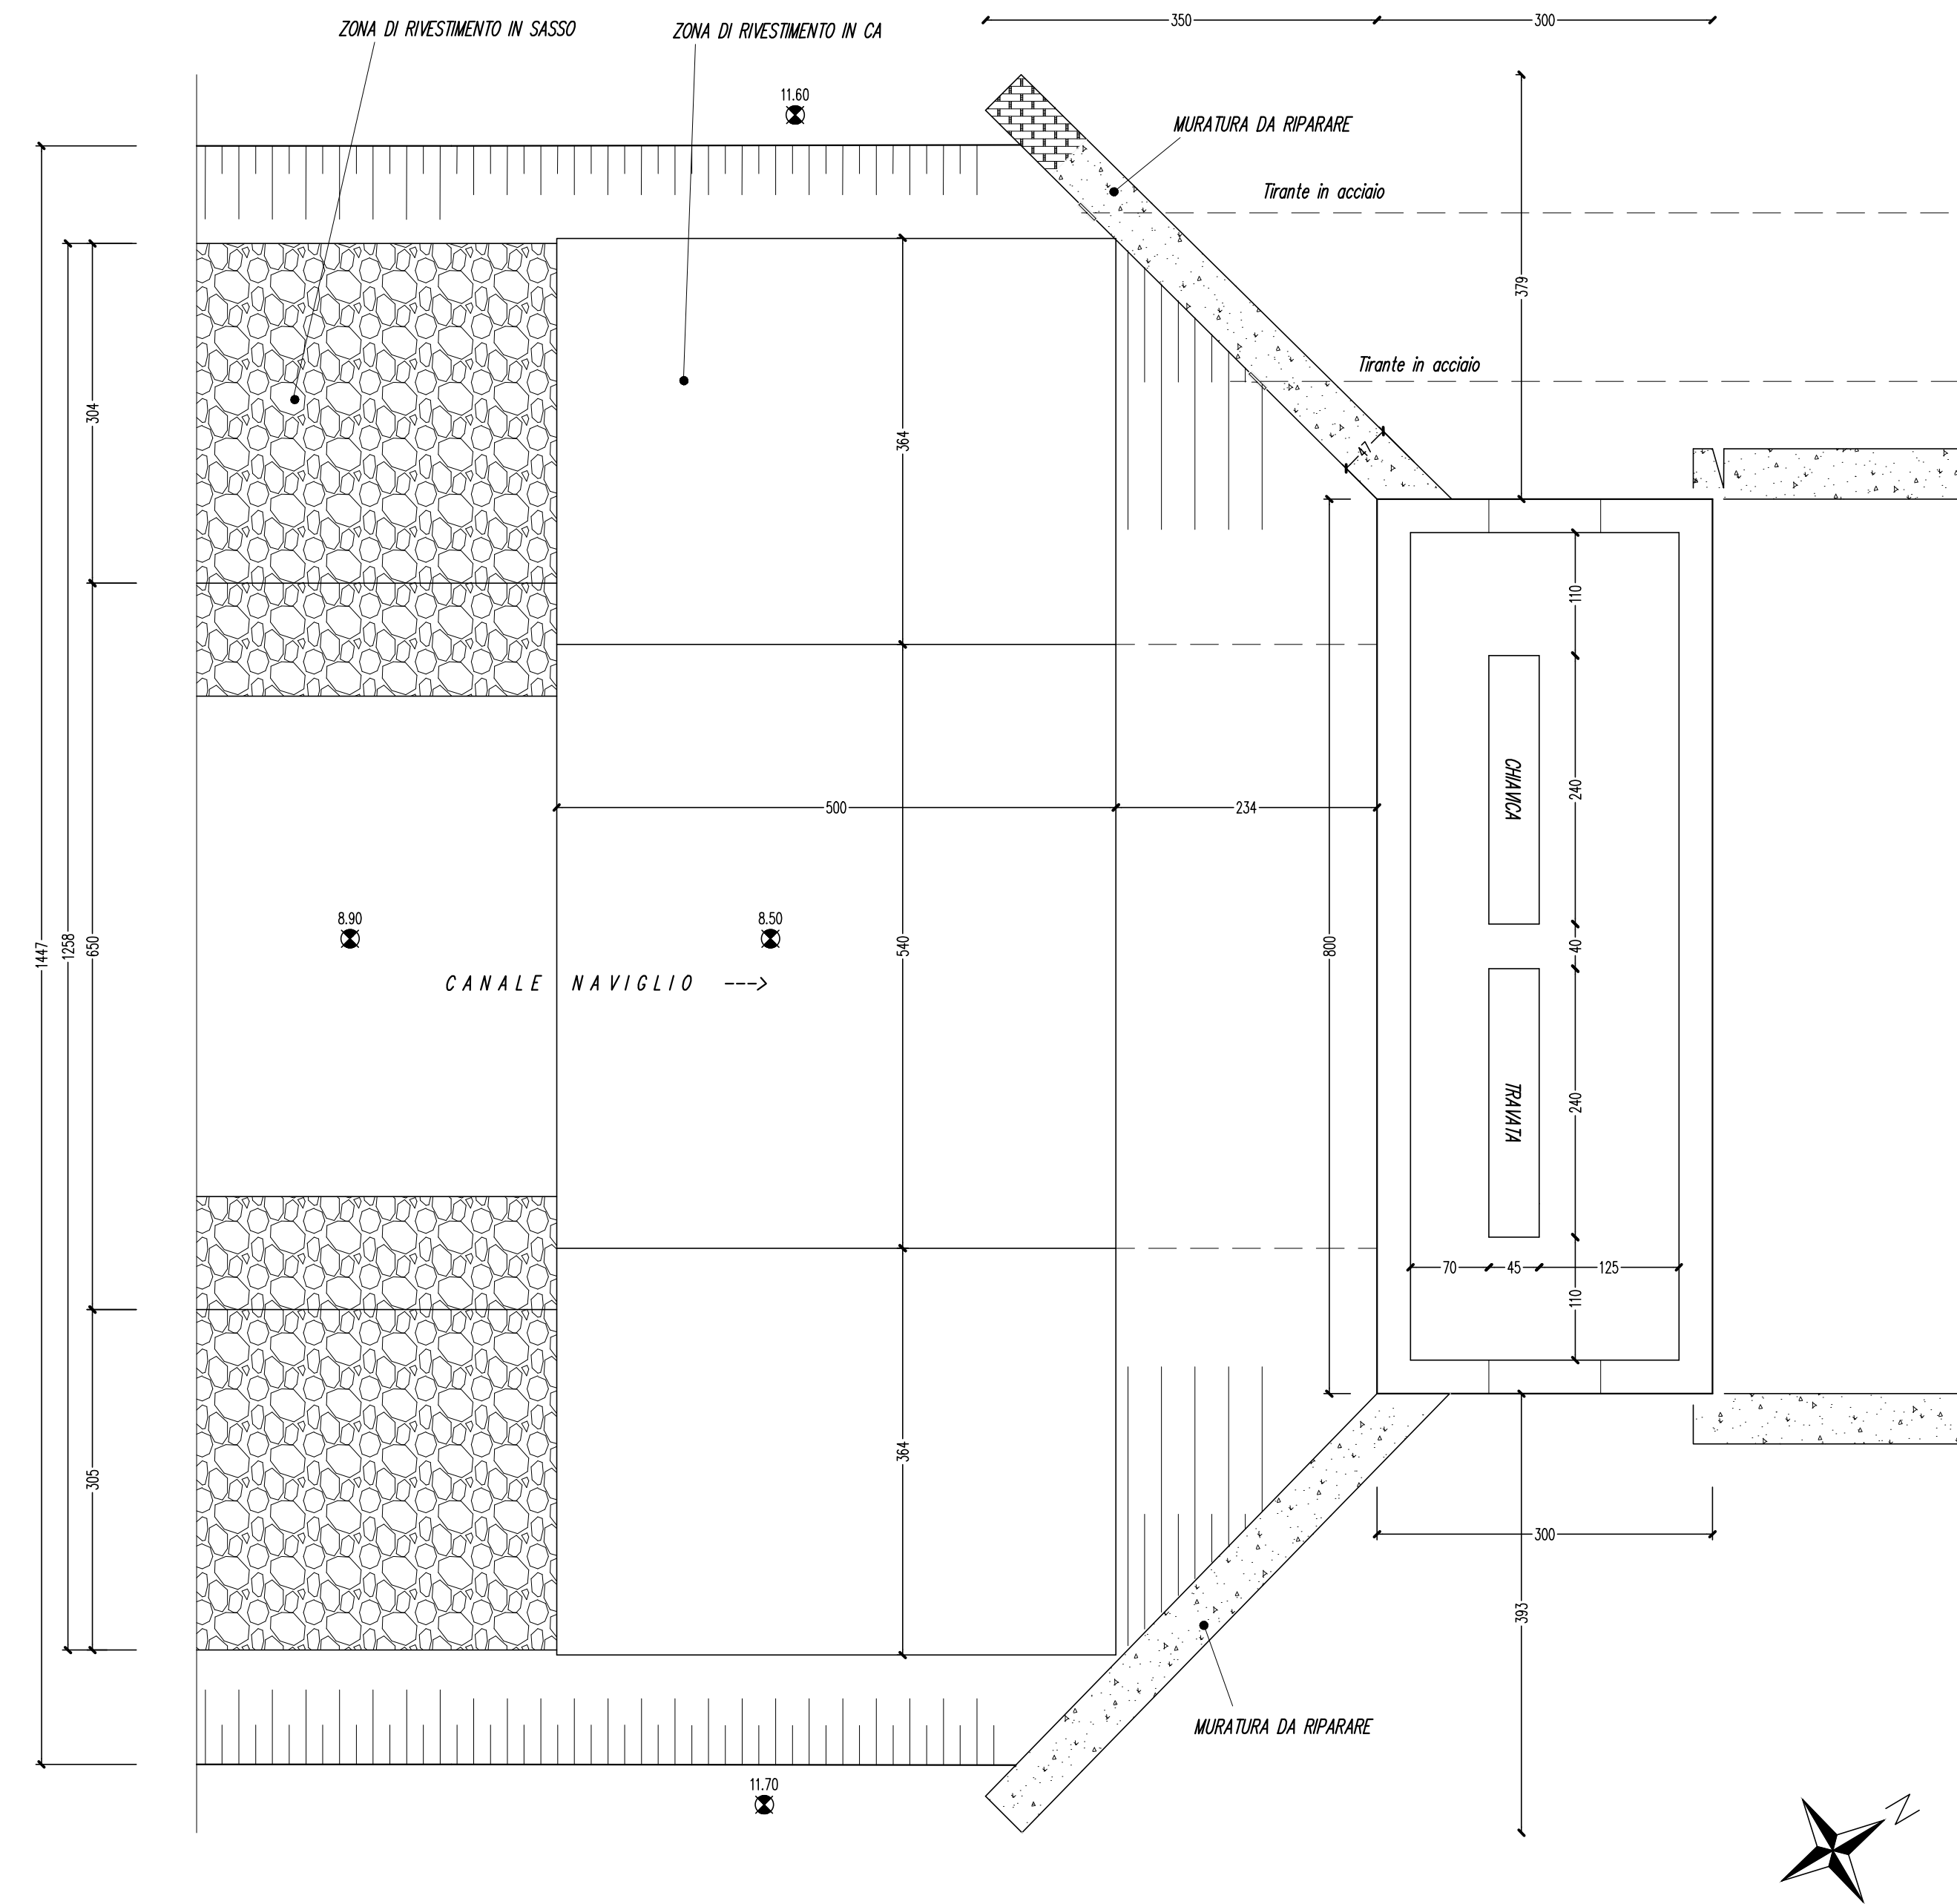

PLANIMETRIA GENERALE  
Scala 1:250

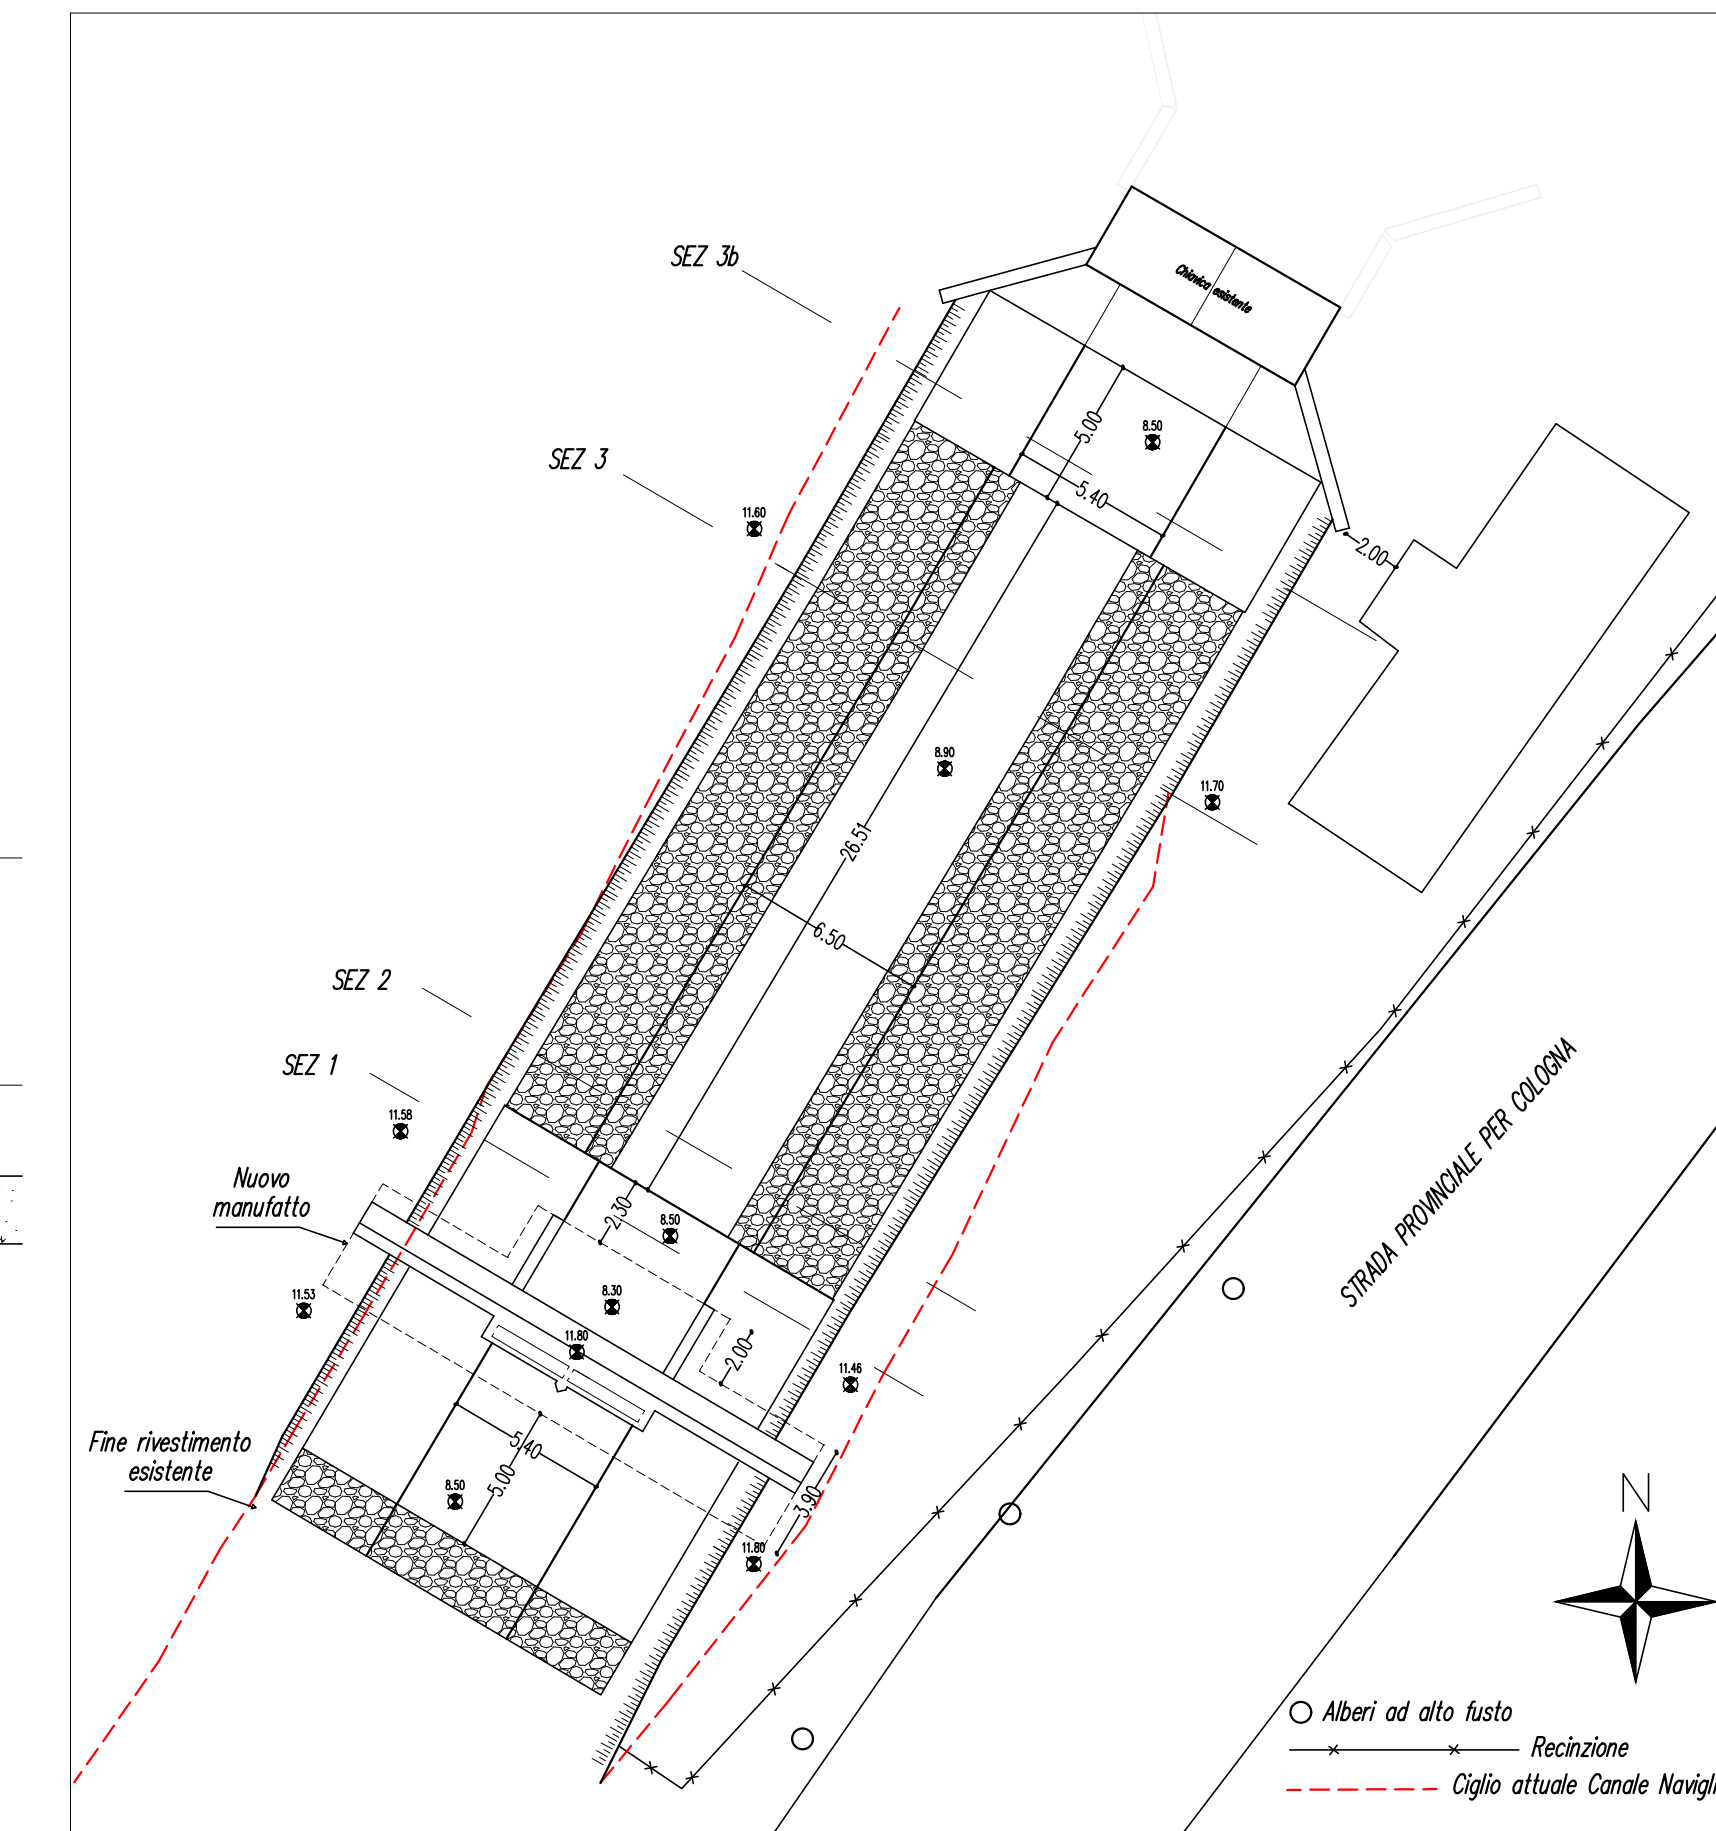

Consorzio di Bonifica **PIANURA di FERRARA**  
44121 Ferrara - Via Borgo dei Leoni, 28  
Codice Fiscale 93076450381  
Tel.: 0532.218211 - Fax: 0532.211402  
E-mail: info@bonificaferrara.it



**Comune di Copparo**  
Provincia di Ferrara

**COSTRUZIONE NUOVA CHIAVICA COCCANILE  
SUL CANALE NAVIGLIO  
IN COMUNE DI COPPARO**

CUP: J65B18001370005

**Progetto esecutivo**

Oggetto dell'elaborato:  
**PLANIMETRIA GENERALE  
E DINTORNI DEI MANUFATTI**

Pos. arch.

Data:  
**10/07/2019**

Scala:  
**1:250 1:50**

IL RESPONSABILE  
DEL PROCEDIMENTO  
(Geom. Marco Ardizzoni)

**GRUPPO DI PROGETTAZIONE**

IL PROGETTISTA  
(Dott. Ing. Valeria Chierici)



I COLLABORATORI TECNICI  
Ing. Dario Bernardi

Elab. n°

**4.2.1**

Elab.:

Aggiornamenti:

File: