Consorzio di Bonifica **PIANURA di FERRARA**
44121 Ferrara - Via Borgo dei Leoni, 28
Codice Fiscale 93076450381
Tel.: 0532.218211 - Fax: 0532.211402
E-mail: info@bonificaferrara.it

TRACCIATO COLLETTORE FOSSE

II-0559

- *Tracciato del Collettore Fosse*
- *Mappali frangivento*
- *Limiti di mappa catastale*
- *Limiti di particella catastale*
- *Mappali frangivento dei canali afferenti al Collettore Fosse*
- *Particelle coltivate a grano*

PLANIMETRIA CATASTALE DEI MAPPALI FRANGIVENTO RICADENTI NEL COMUNE DI COMACCHIO

Oggetto dell'elaborato:

PLANIMETRIA CATASTALE 1 : 5.000

Codice Canale	Stampato in proprio dall'Ufficio Sistema Informativo Geografico nel mese di marzo 2019	Scala
II - 0559 [TS0559]		1 : 5.000

Elaborazione cartografica, dati e stampe
(P.I. Carlo Alberto Pasqualini)

DIRETTORE TECNICO
(Geom. Marco Arezzondi)

COORDINAMENTO
CAPO SETTORE SISTEMA INFORMATIVO GEOGRAFICO
(Dott. Ing. Alessandro Bondesan)
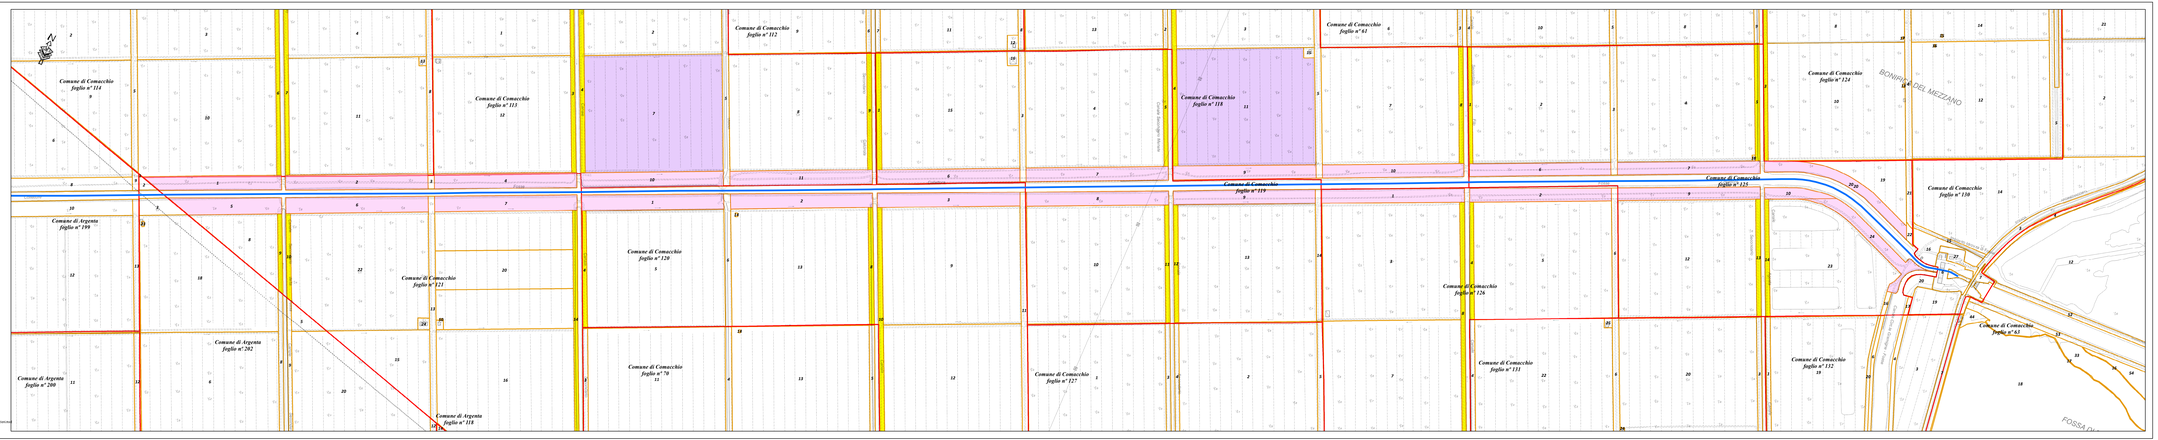
File: Frangivento_Comacchio_Grano_no_ortofotoscritto