

# COMUNE DI FERRARA



RESTAURO CONSERVATIVO E RISTRUTTURAZIONE DEI FABBRICATI ANNESSI ALL'IMPIANTO IDROVORO  
 SANT'ANTONINO PER LA REALIZZAZIONE DI ARCHIVIO E BIBLIOTECA DEL CONSORZIO.  
 IMPORTO COMPLESSIVO DELL'OPERA € 610.296,00.

## Progetto Esecutivo

RIFERIMENTO LCF <b>9. Progetto esecutivo</b>		DESCRIZIONE Abaco delle murature e dei dettagli costruttivi
DISCIPLINA Architettonico	SCALA 1:20	
IDENTIFICATIVO ELABORATO AR 015	PLOT -	

### Committente



Consorzio di Bonifica Pianura di Ferrara  
 Via Borgo dei Leoni, 28 - 44121 Ferrara  
 tel 0532/218121/2/3/4 - fax 0532 218166,  
 C.F. 93076450381  
 RUP: geom. Marco Ardizzoni  
 Collaboratore: geom. Luigi Marchesini

### Timbri e firme

Il progettista

Il progettista

Il responsabile del procedimento  
 Geom. Marco Ardizzoni

### Progettisti opere civili



Ing. Giovanni Bertoli  
 Arch. Daniele Spoletini

Gruppo di lavoro:  
 Ing. Sergio Fantoni  
 Arch. Barbara Bolognesi  
 Ing. Daniela Trambaioli  
 Arch. Laura Dussini  
 Ing. Alessia Assirelli  
 Arch. Sara Voltani

### Progettisti impianti

Ing. Giovanni Paolazzi  
 Per. ind. Enrico Lambertini  
 via Frescobaldi, 51 - Ferrara

### Revisioni

N°	data	redatto	contr.	approv.		Motivo della revisione
0	30/11/2018	SV	DS	DS	EMISSIONE	
1						
2						
3						


Pos. archivio **LCF**      **1704**      **A R**      **0 1 5**



Codice:

M1

# MURATURA DI TAMPONAMENTO ARCHIVIO (>REI 180)

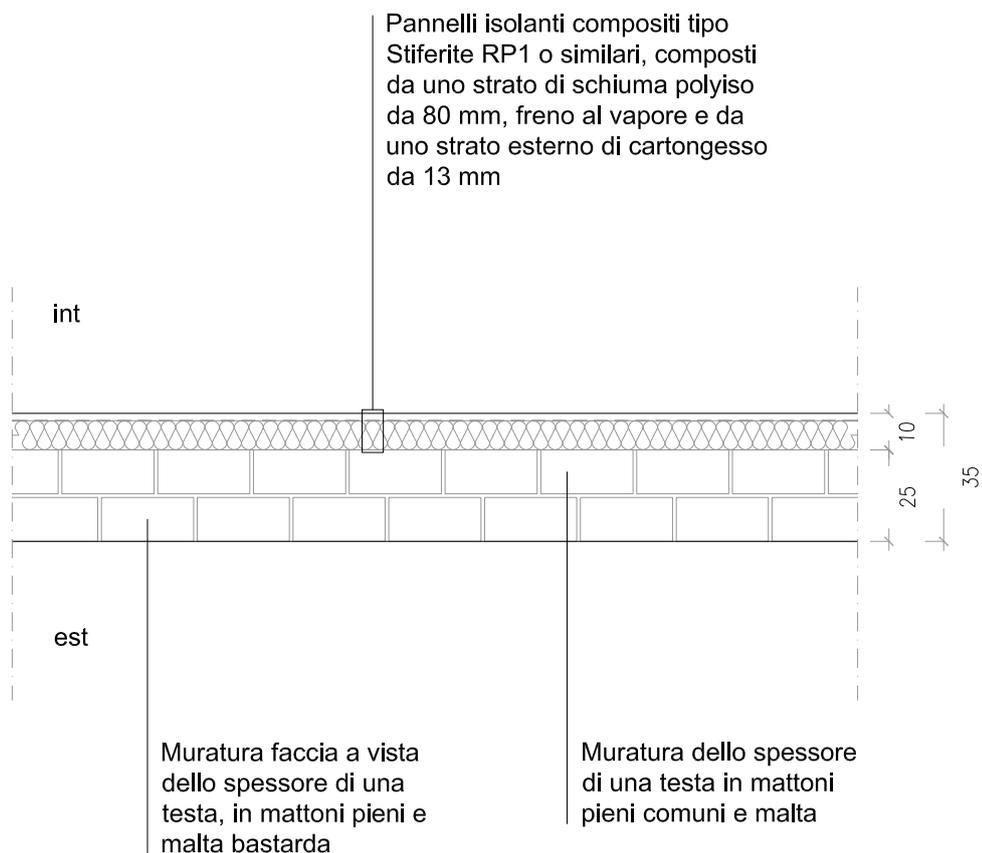


Di progetto

Scala 1:20

Codice:

M2

## TRAMEZZA INTERNA

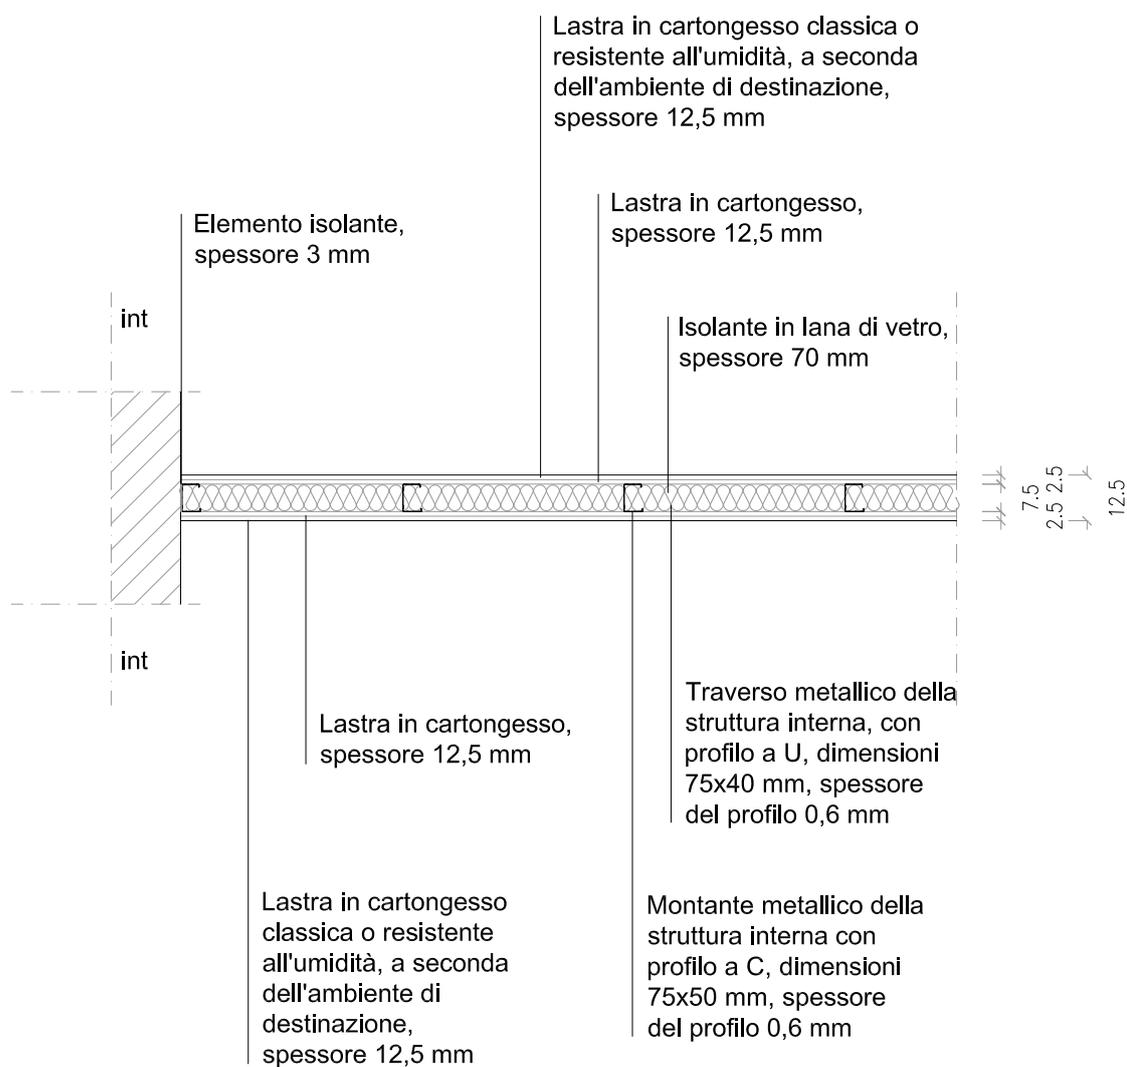

NOTA: per quanto riguarda i bagni aperti al pubblico, la parete M2 che divide tali servizi dalla sala lettura 02 dovrà essere rivestita da una boiserie da estendere al mobile-reception e da coordinare alla porta, che dovrà essere del tipo a filo muro.


Di progetto

Scala 1:20

Codice:

M3

## MURATURA DI TAMPONAMENTO

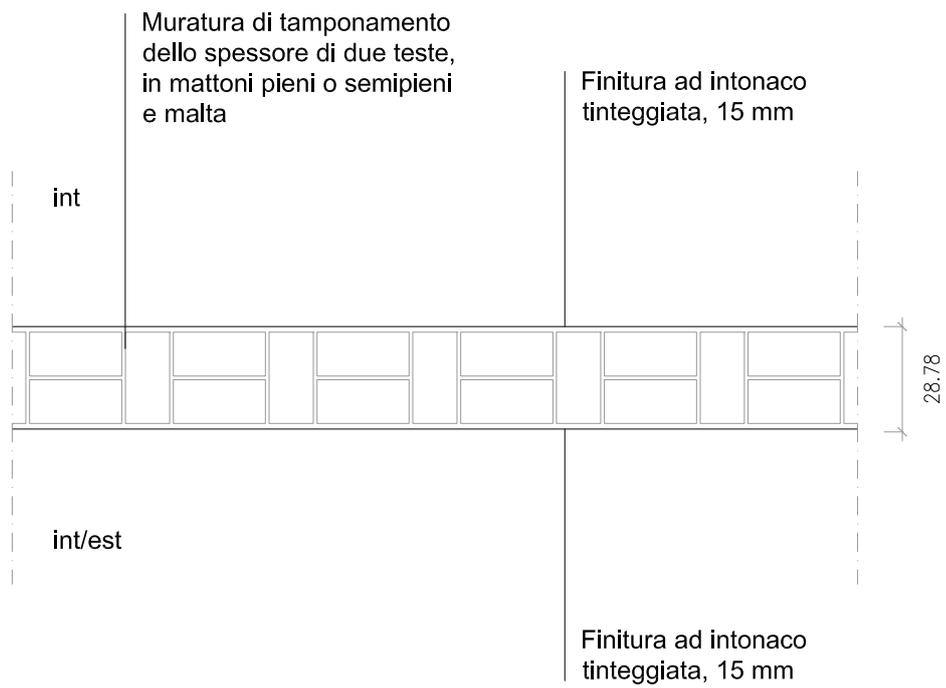


Di progetto

Scala 1:20

Codice:

M4

# PARETE FONOIOLANTE EI 120 (>EI 45)

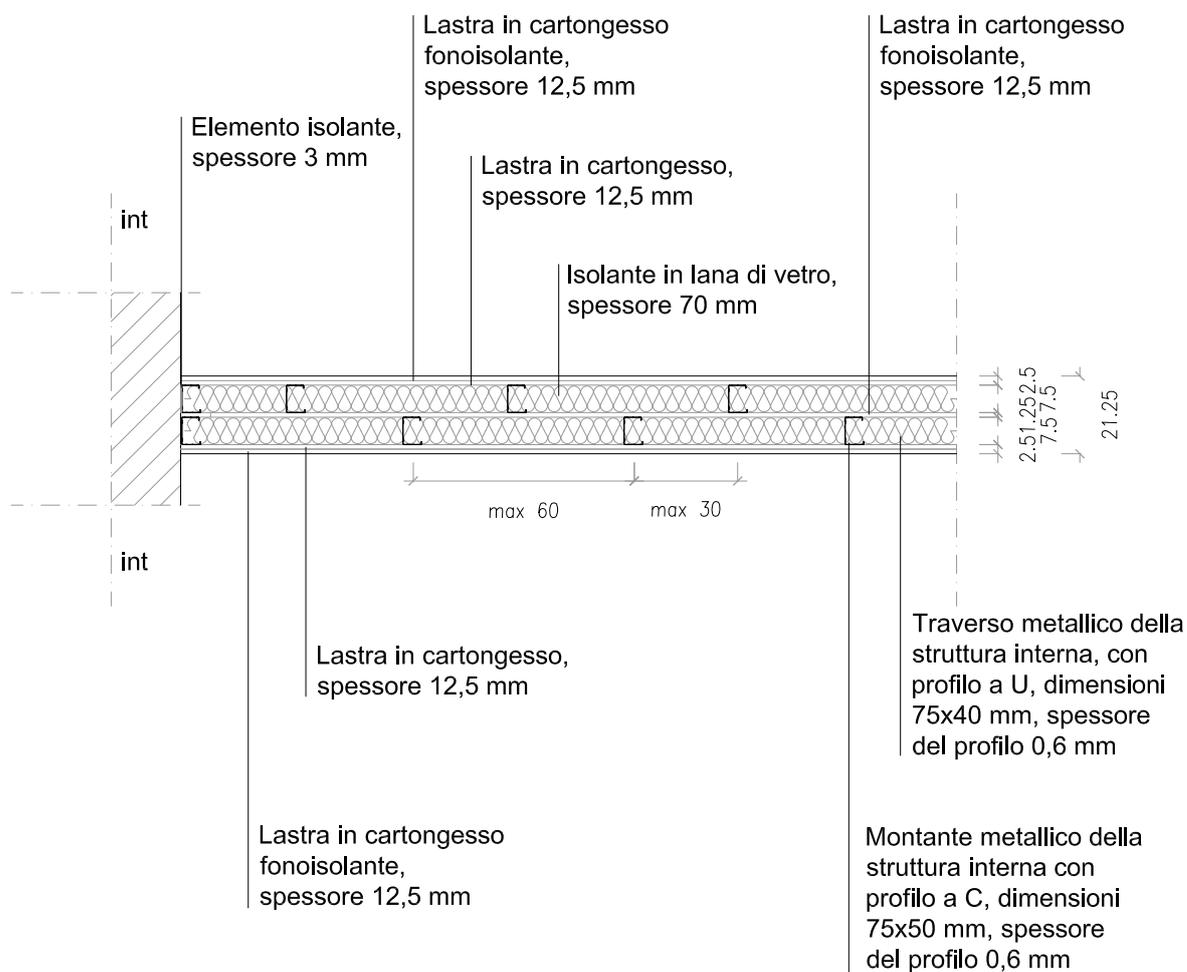


Di progetto

Scala 1:20

Codice:

S1

## SOLAIO A TERRA ARCHIVIO

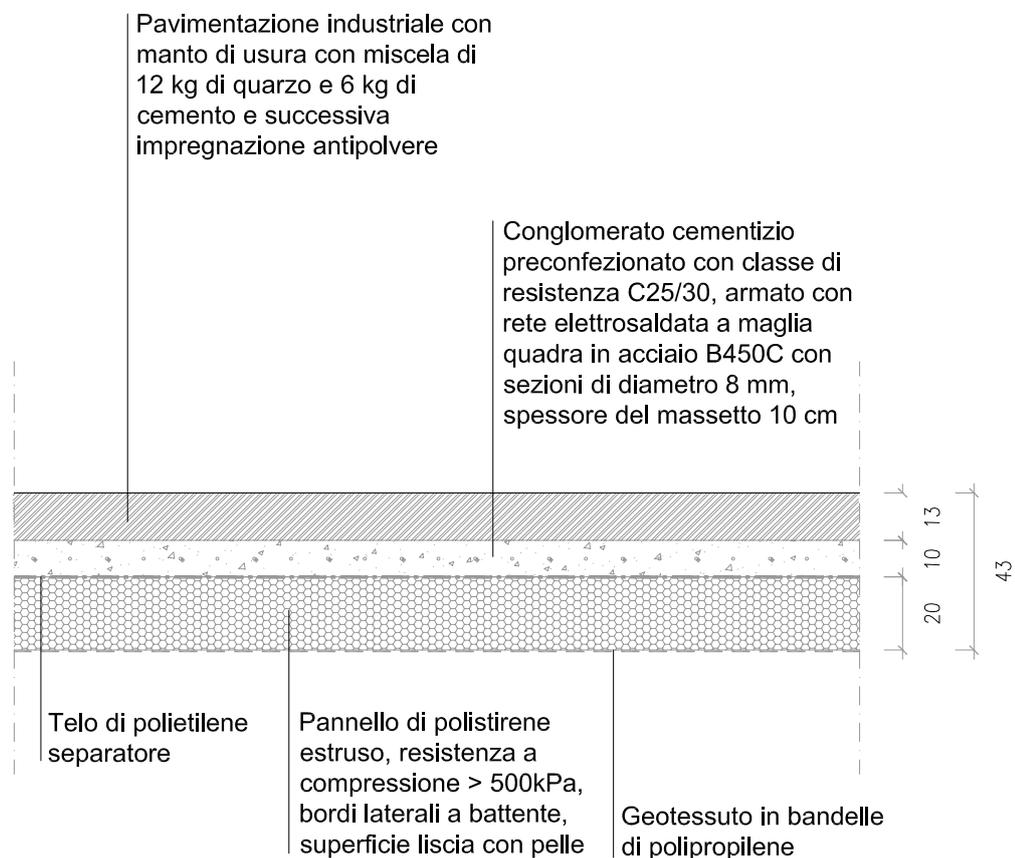


Di progetto

Scala 1:20

Codice:

S2

## SOLAIO A TERRA

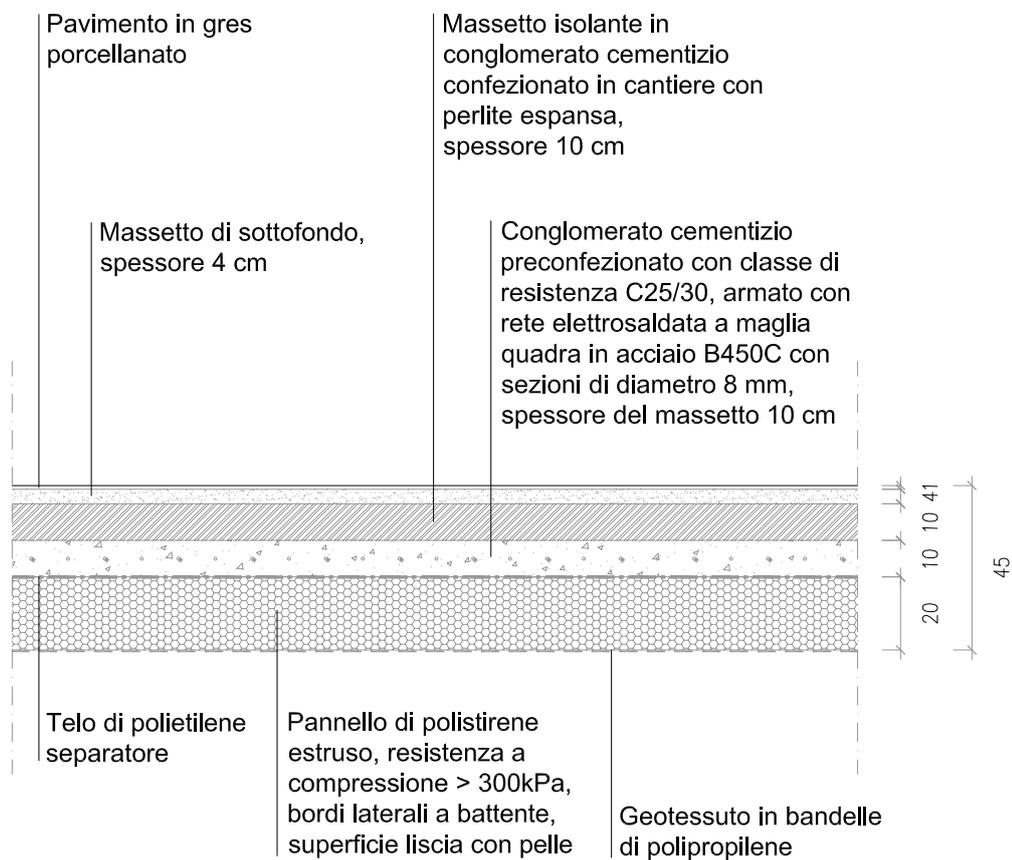


Di progetto

Scala 1:20

Codice:

S3

## SOLAIO A TERRA UFFICIO (ZONA SOPPALCO)

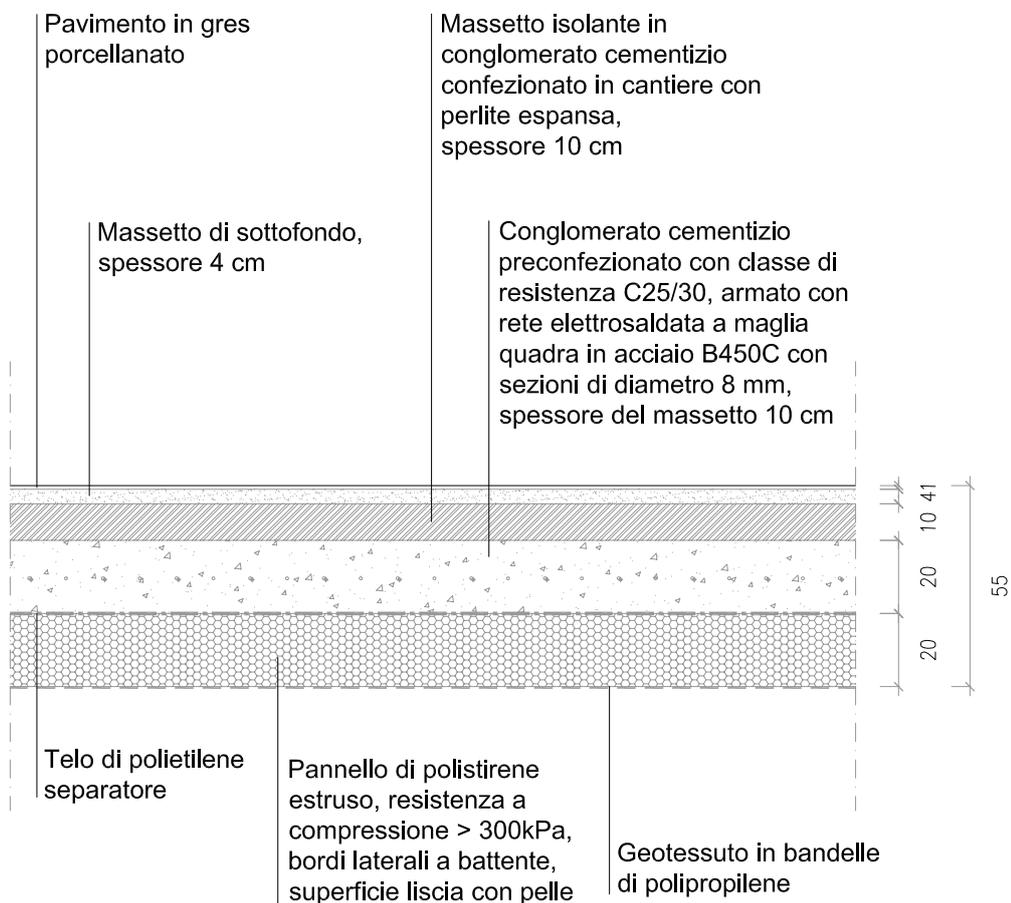


Di progetto

Scala 1:20

Codice:

S4

SOLAIO SOPPALCO

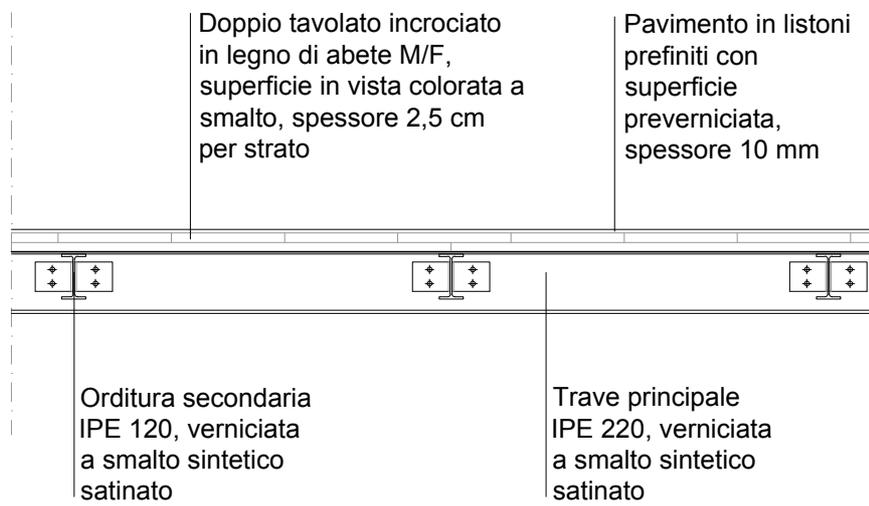

Di progetto


Scala 1:20

Codice:


L1

# INSERIMENTO LUCERNAIO NEL SOLAIO DI COPERTURA

Sezione longitudinale

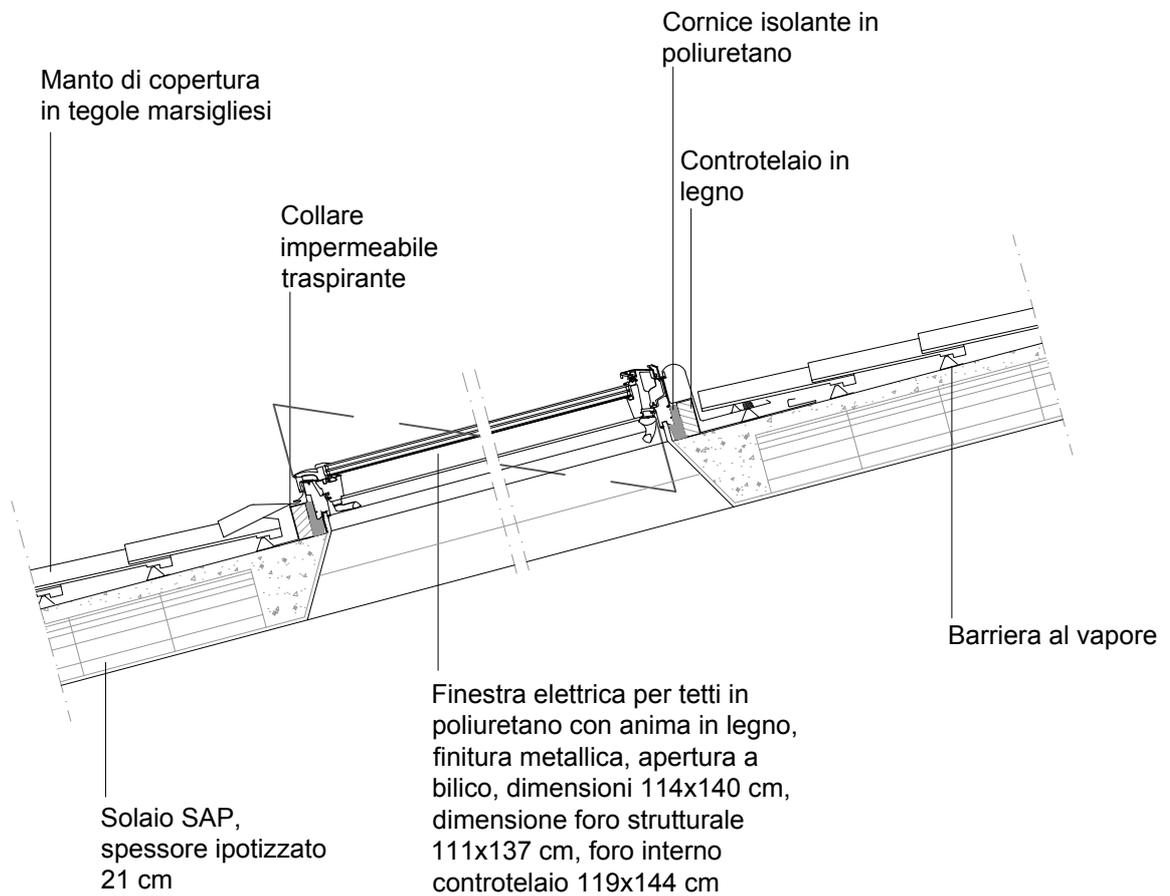

Sezione trasversale

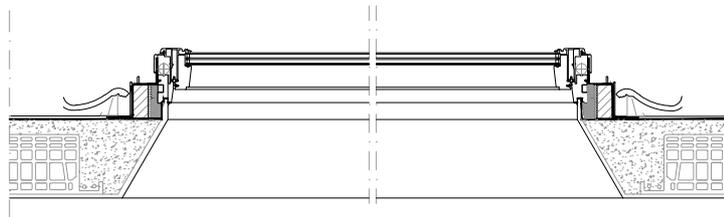


Di progetto

Scala 1:20

Codice:

CS1

# CONTROSOFFITTO EI 180 PER ARCHIVIO COMPATTO

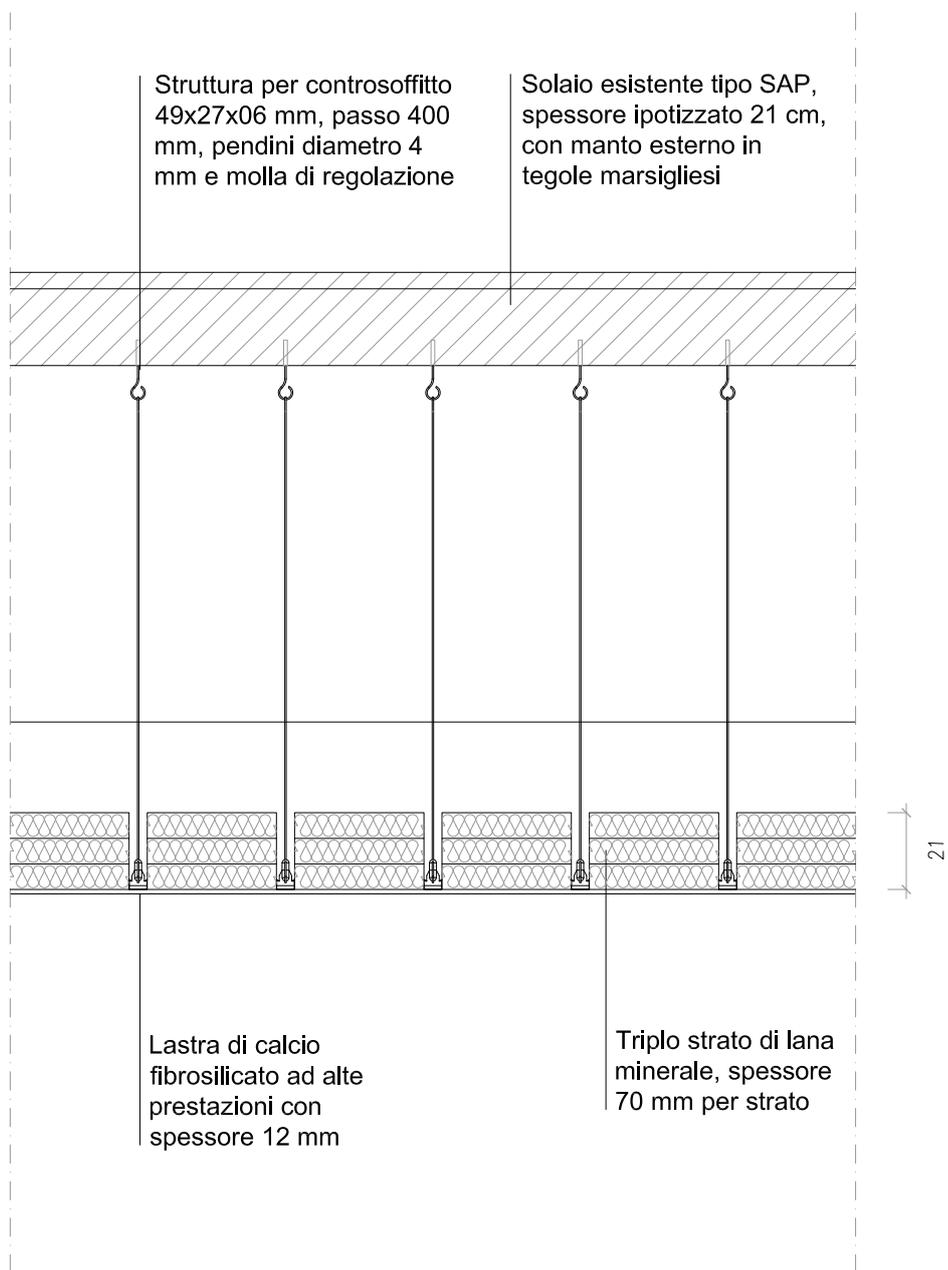


Di progetto

Scala 1:20

Codice:

CS2

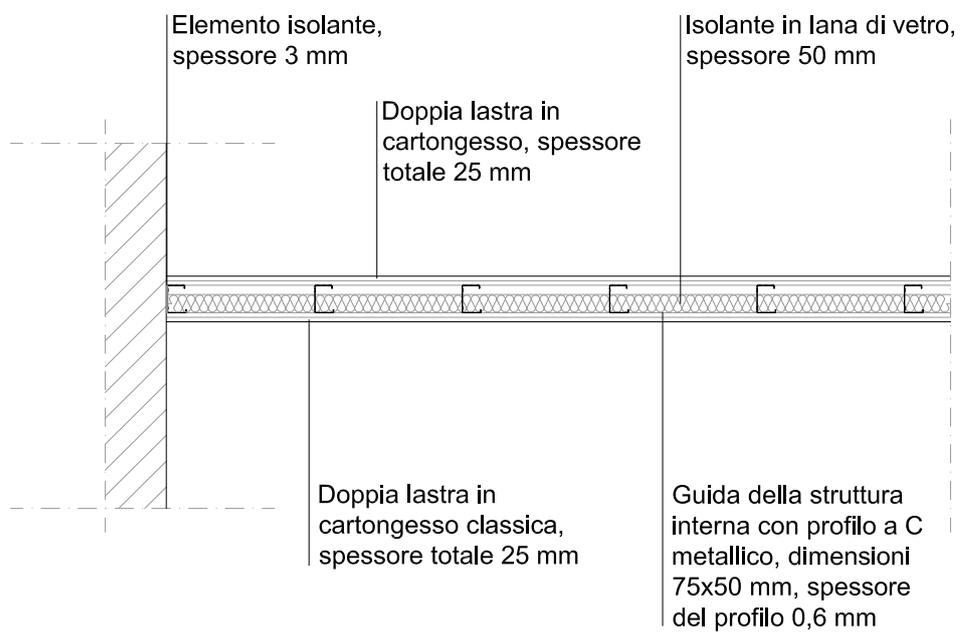


Di progetto

Scala 1:20

Codice:

N1

# SOPPALCO: RACCORDO TRA PILASTRO, TRAVE E SOLAIO

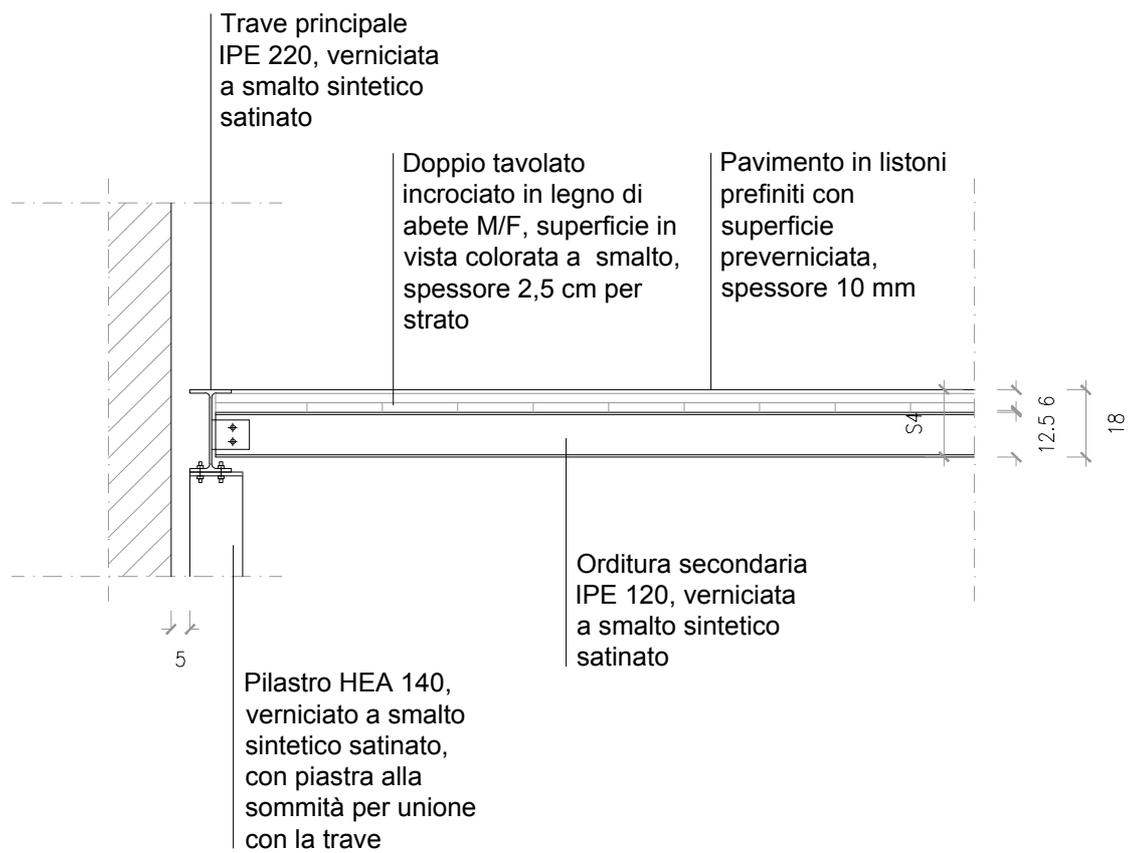


Di progetto

Scala 1:20

Codice:

N2

## SOPPALCO: ATTACCO SCALA

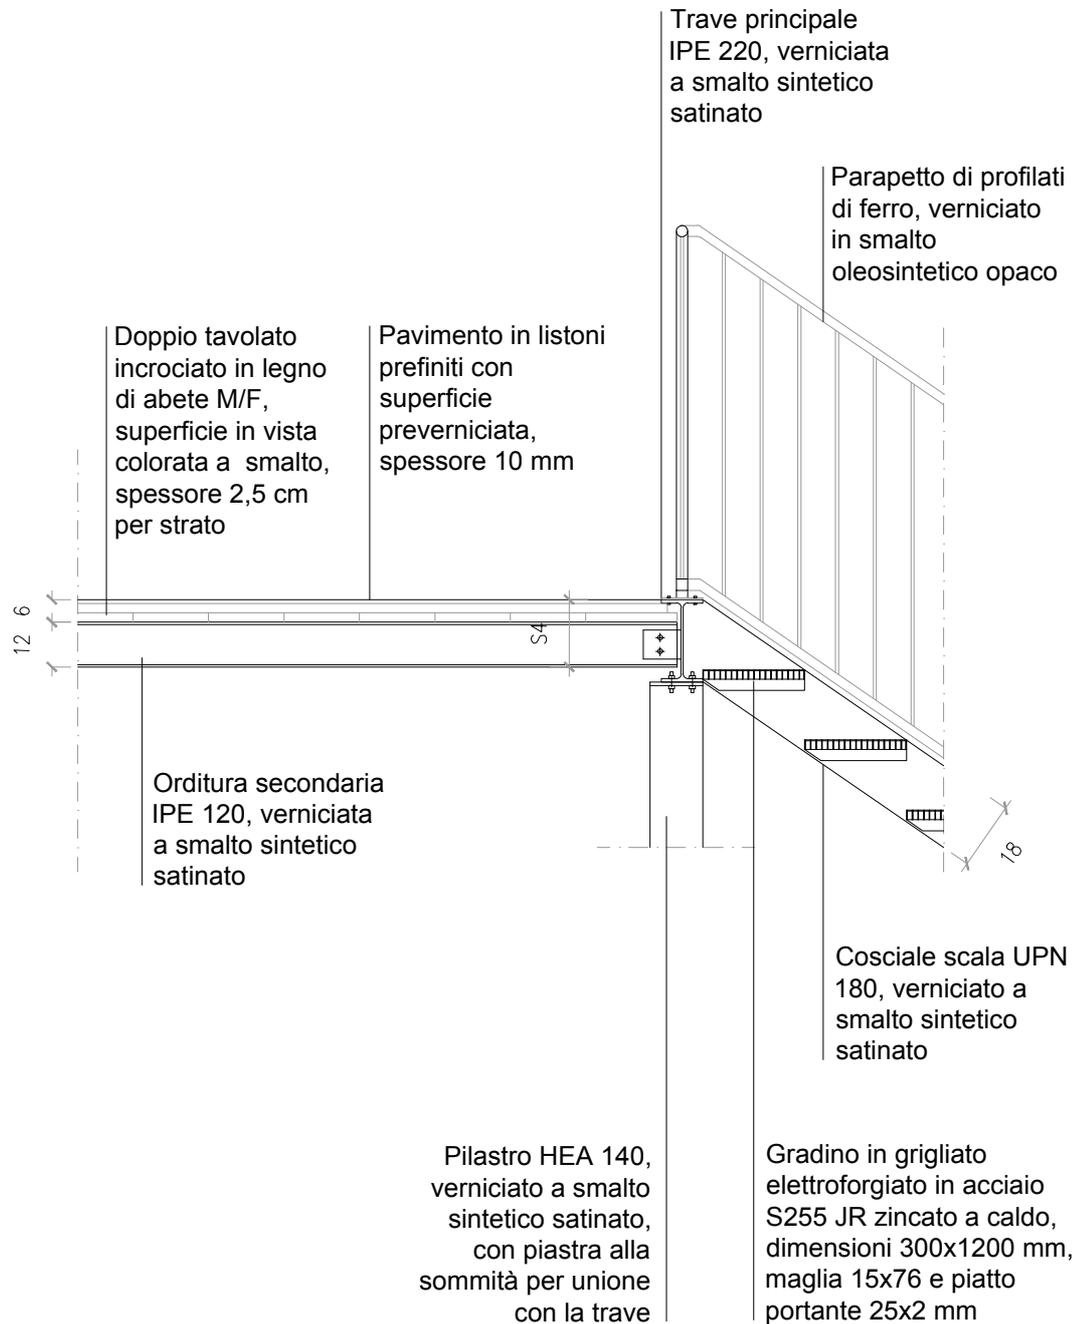


Di progetto

Scala 1:20


Codice:

N3


SOPPALCO: DETTAGLI SCALA

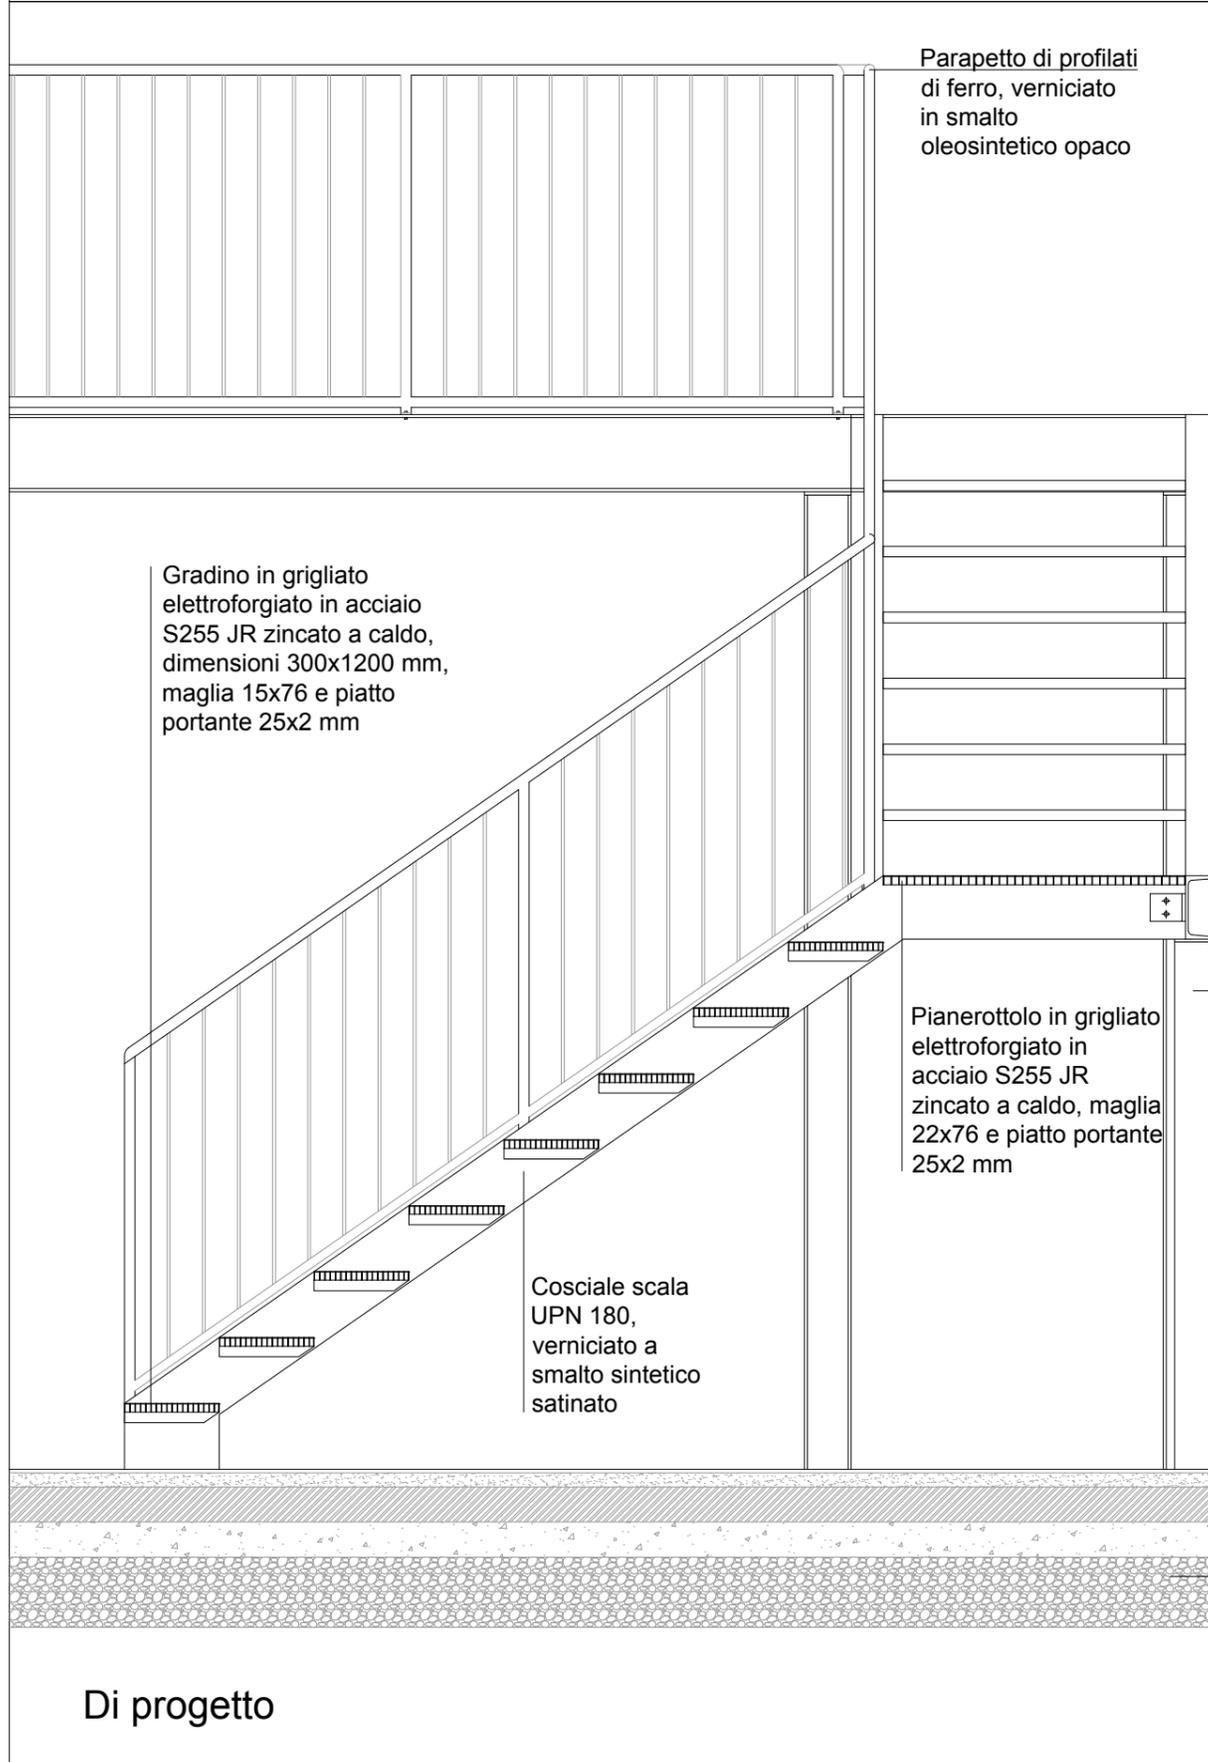

Dett 1:  
nodo colonna HEA 140 perimetrale - fondazione

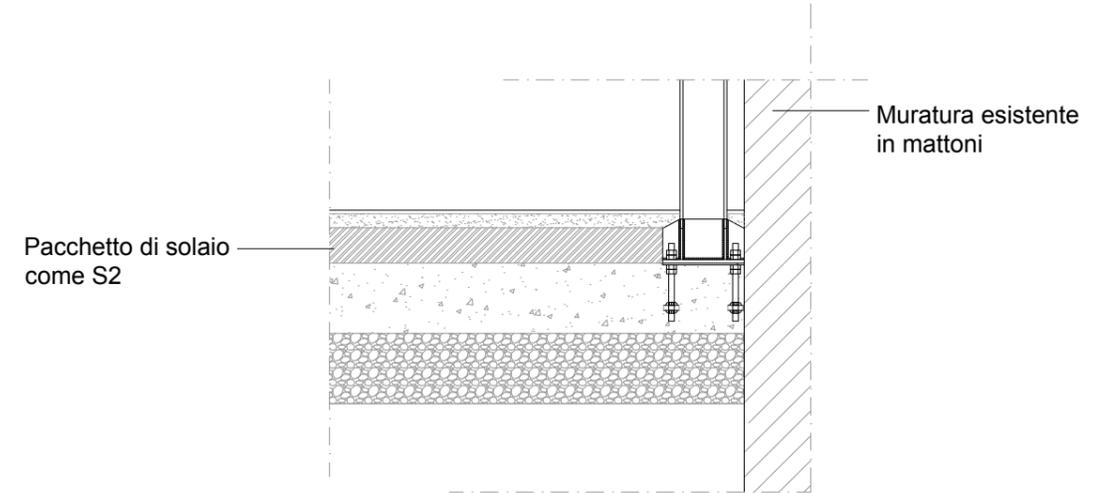

Dett 2:  
nodo colonna HEA 100 perimetrale (pianerottolo) - fondazione

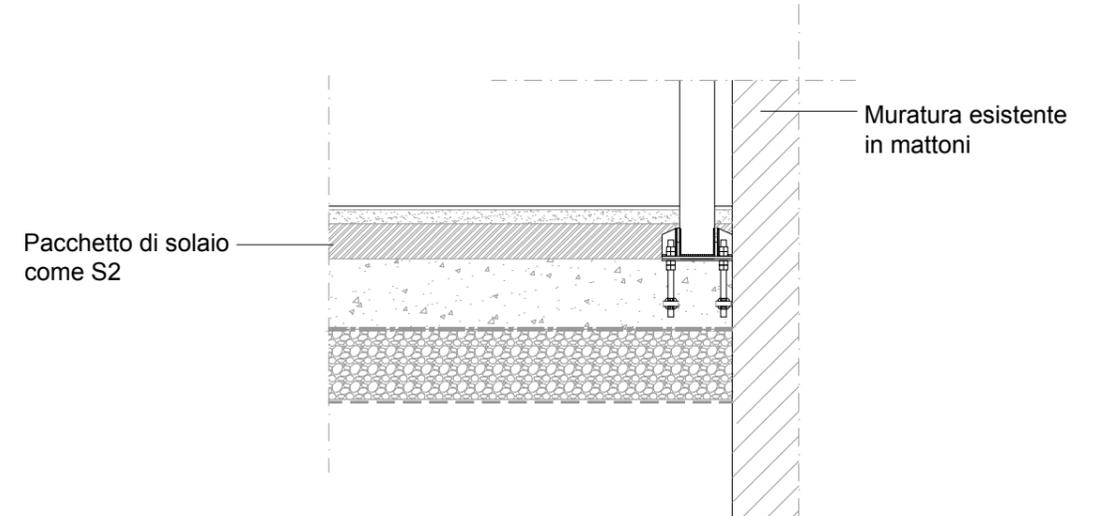


Scala 1:20

Codice:

N4

## SOPPALCO: DETTAGLIO PARAPETTO

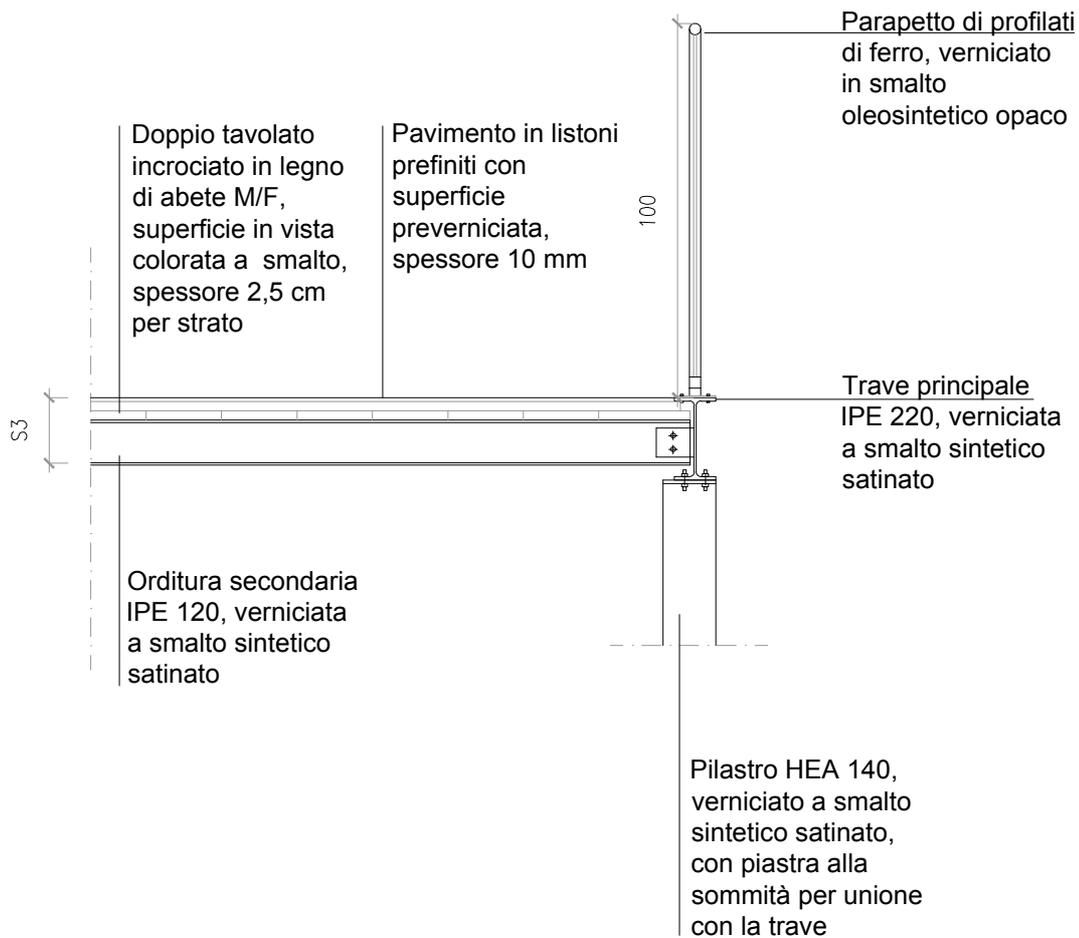


Di progetto

Scala 1:20

Codice:

N5

# NODO CONTROSOFFITTO-PARETE IN CARTONGESSO (Bagni sala lettura 02)

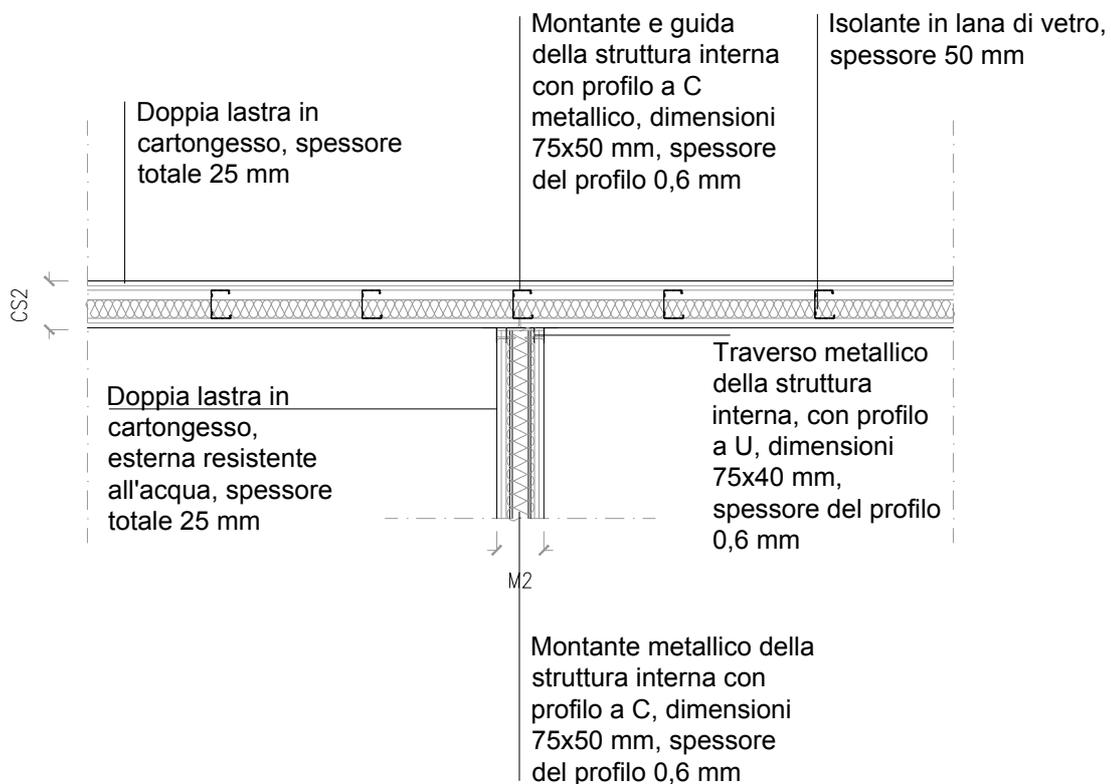


Di progetto


Scala 1:20

Codice:


N6

## NODO CONTROSOFFITTO-PARETE IN CARTONGESSO (Bagni sala lettura 02)





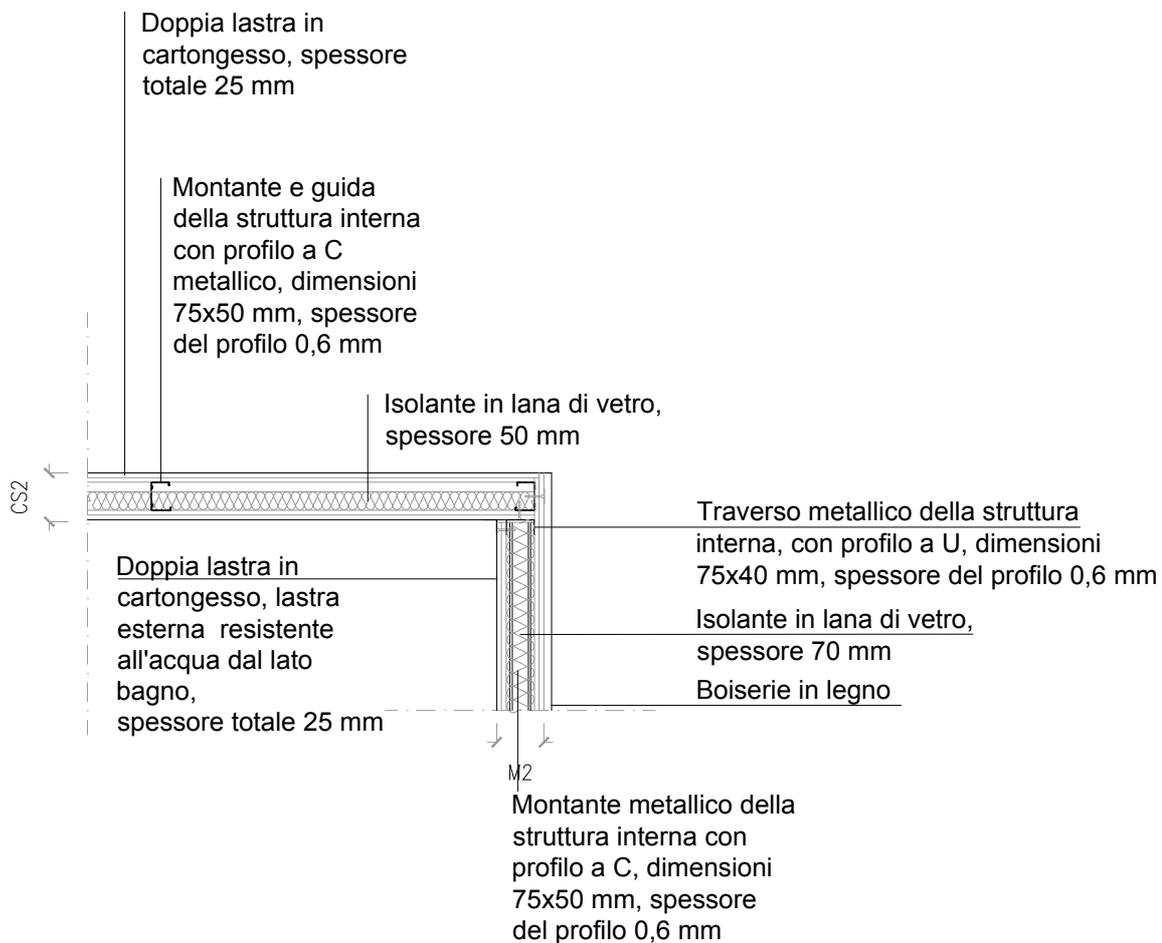


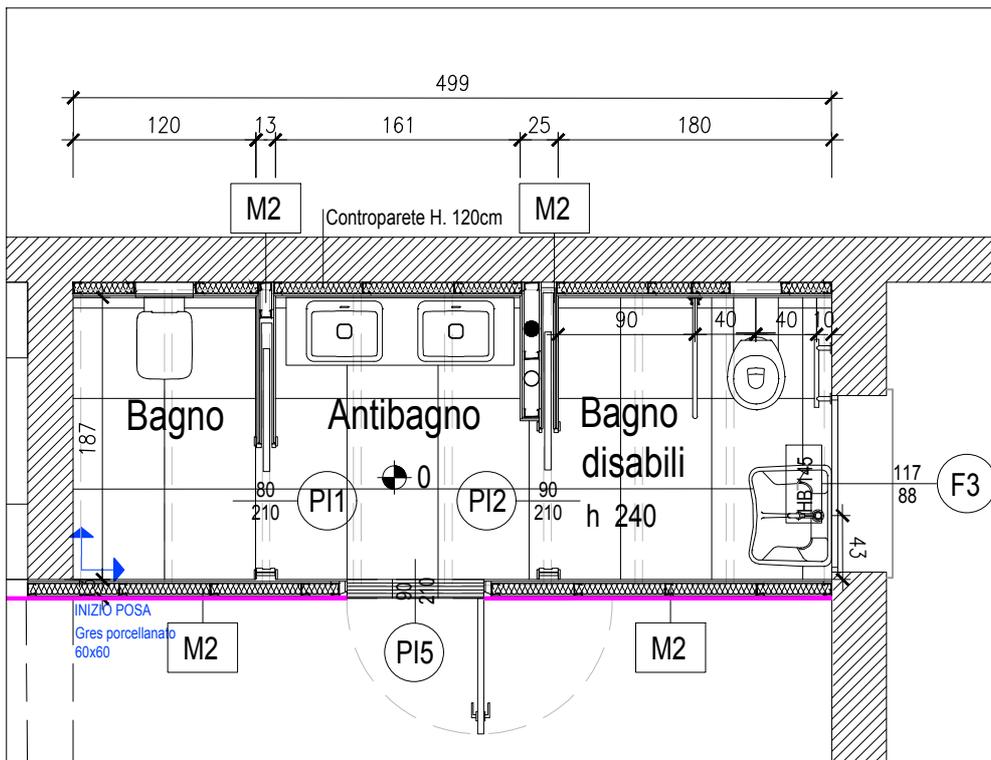






BAGNI SALE LETTURA scala 1:20

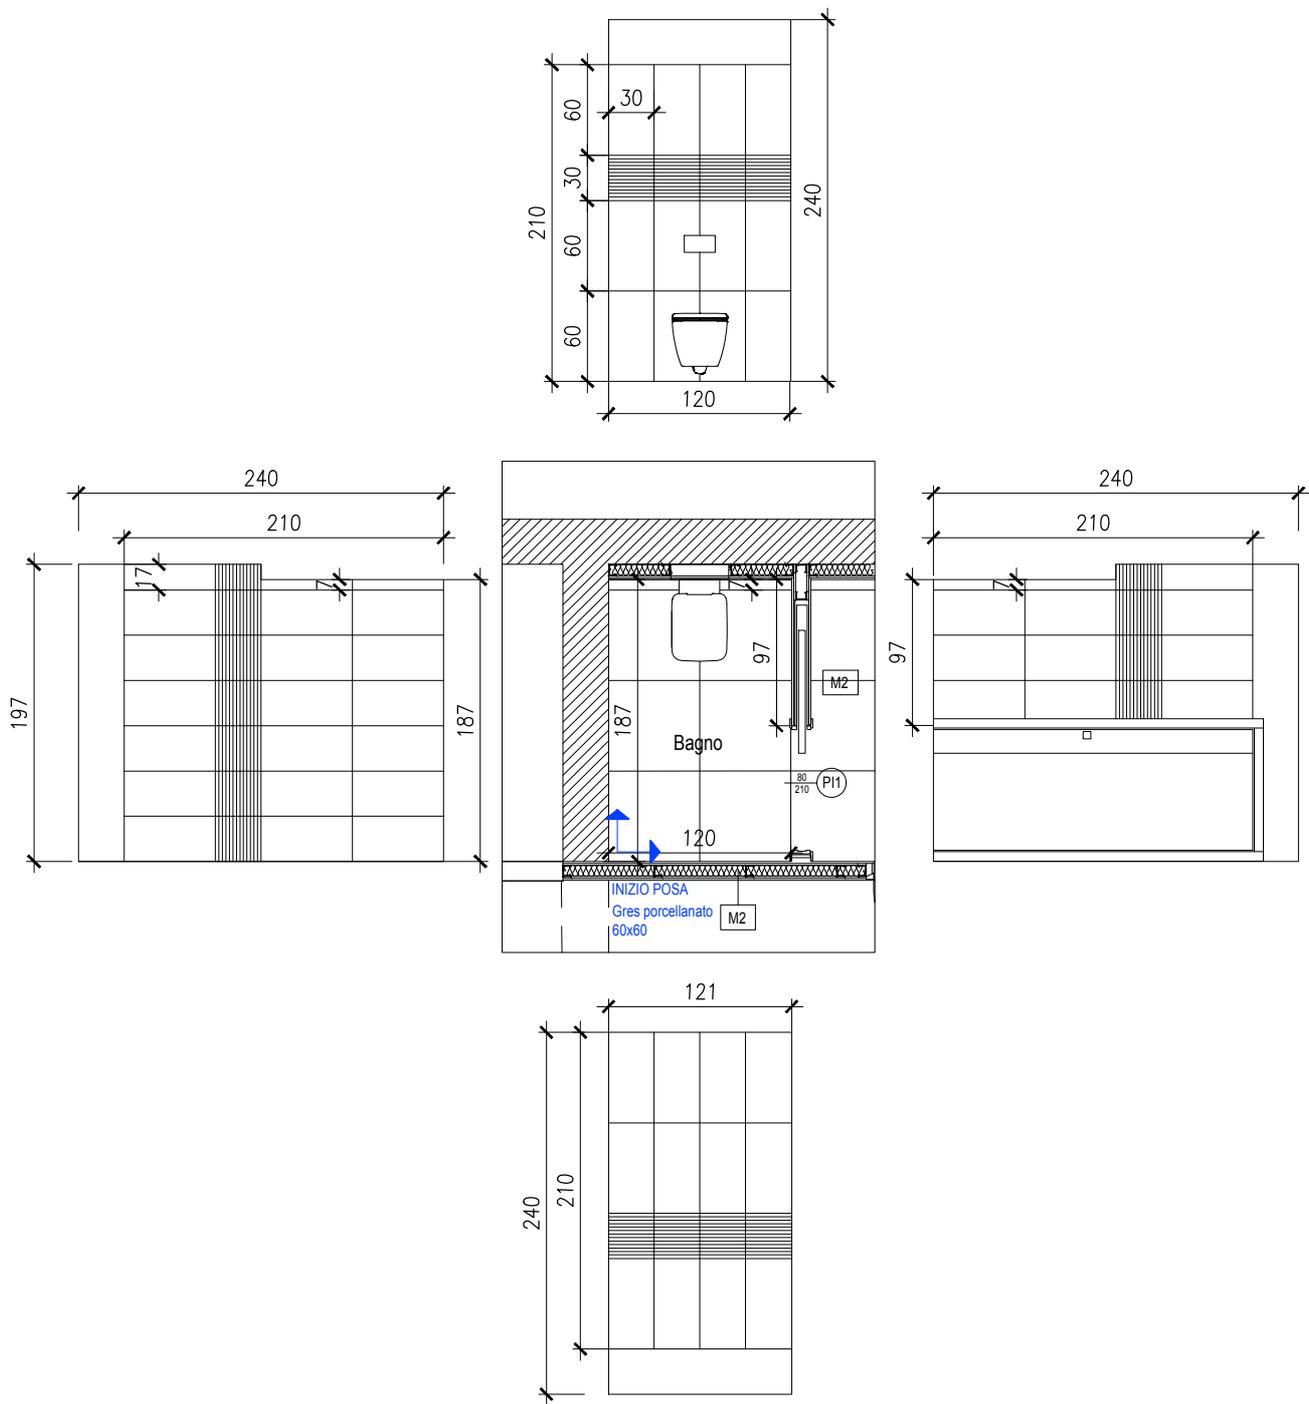


WC scala 1:50

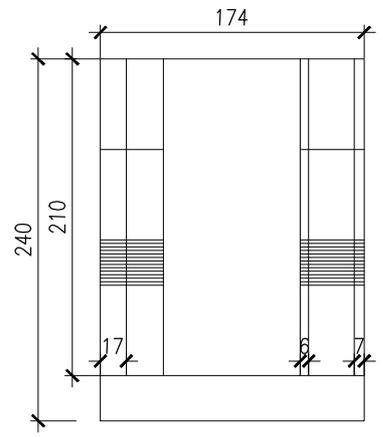
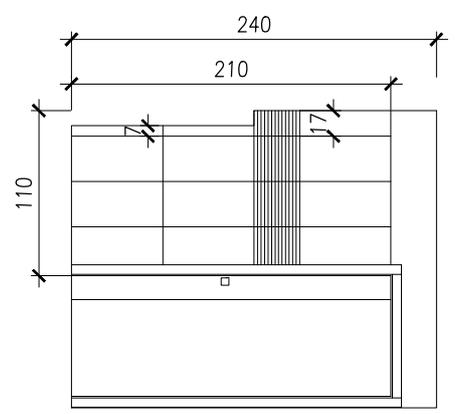
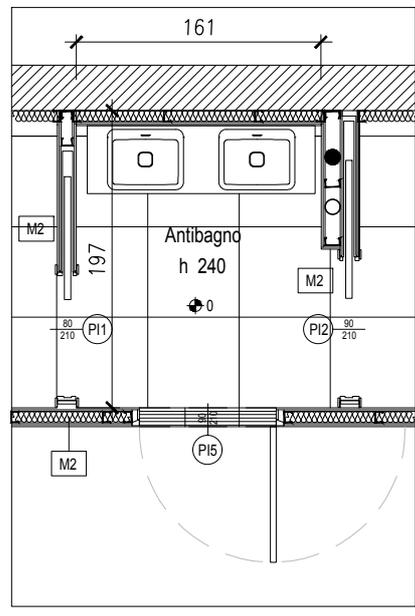
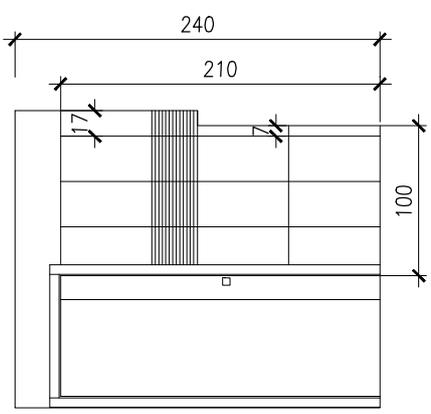
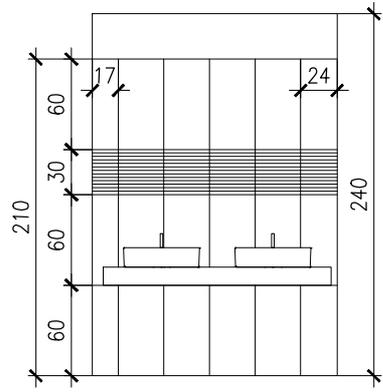


ANTIBAGNO scala 1:50

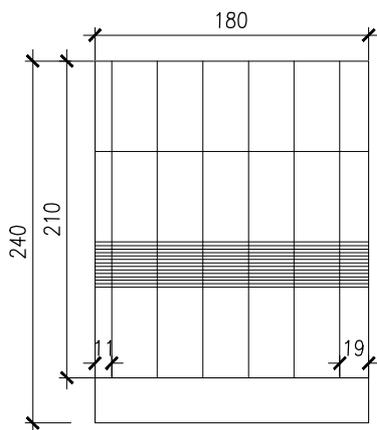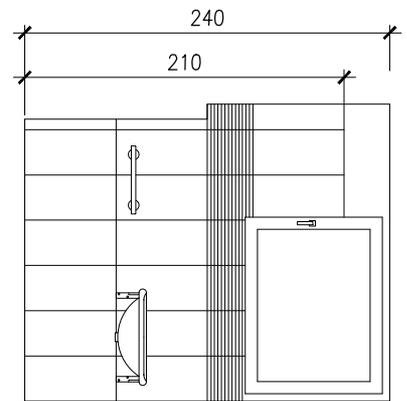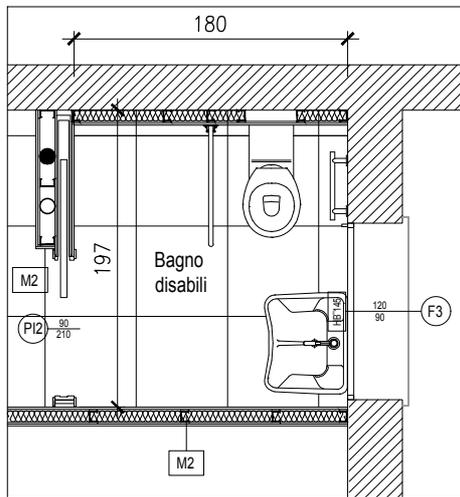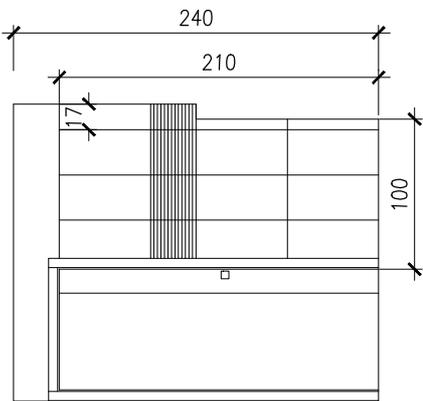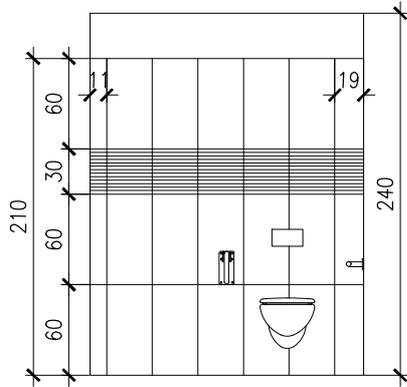

BAGNO ACCESSIBILE scala 1:50

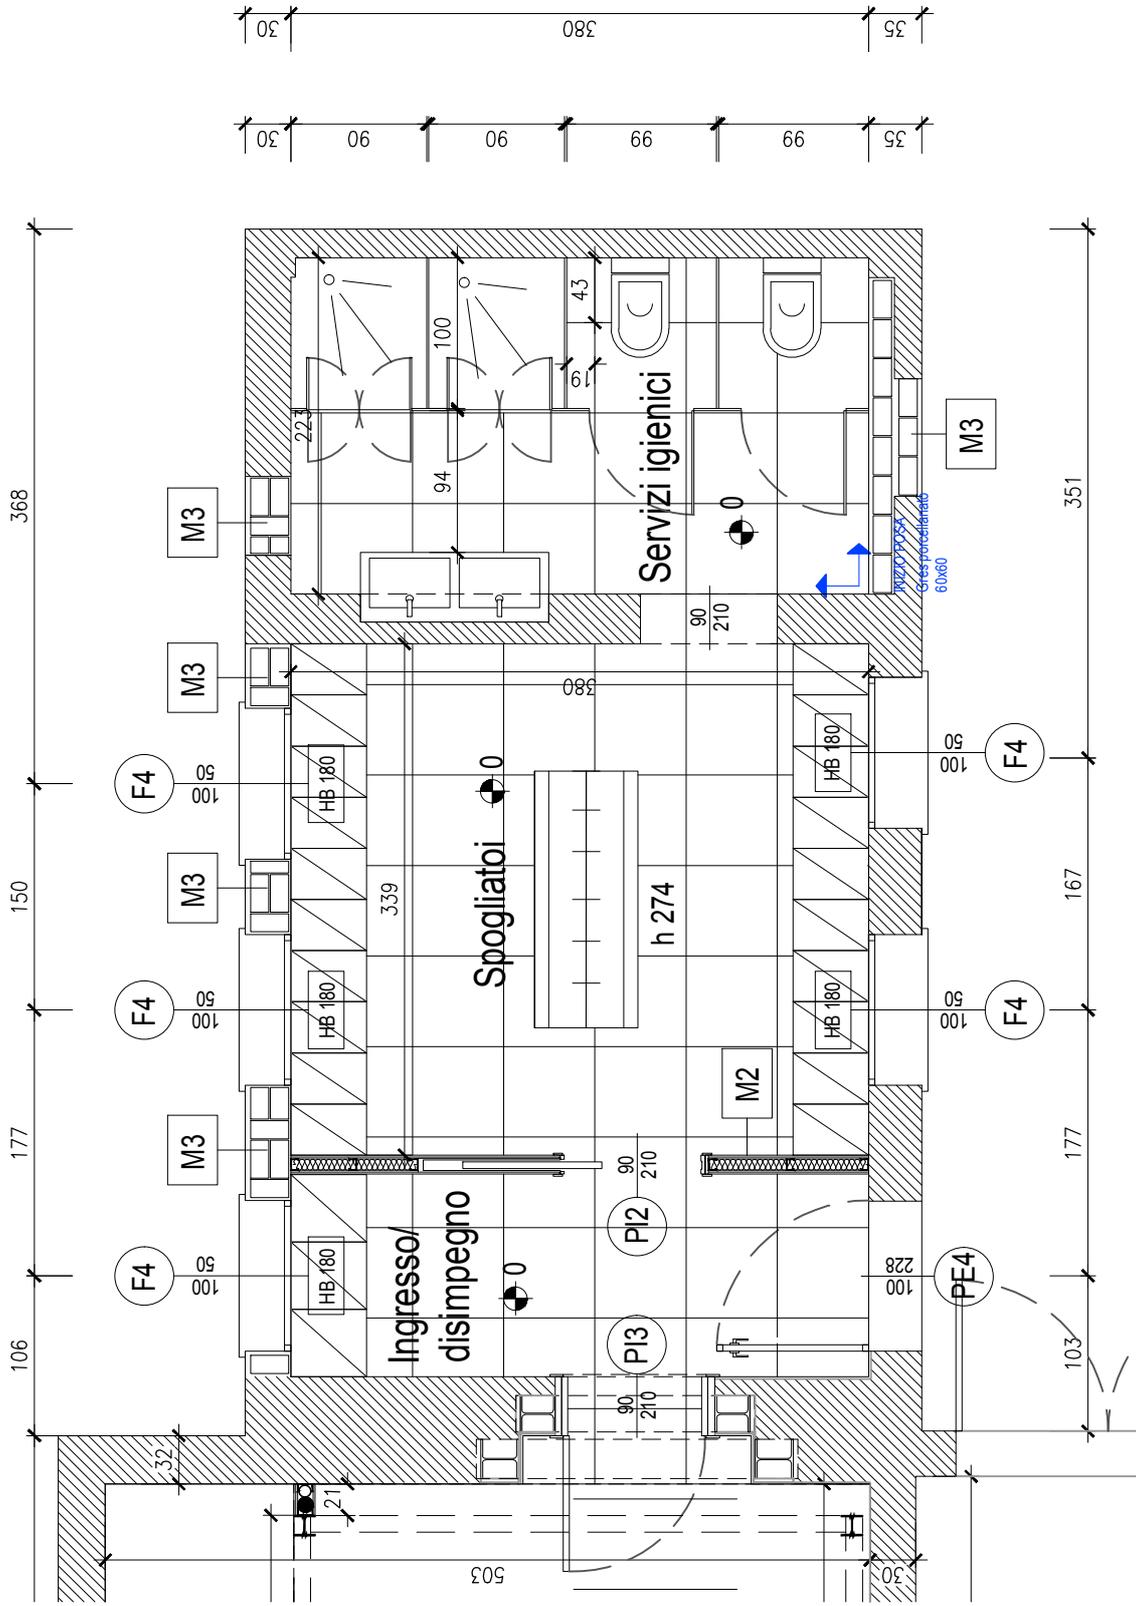

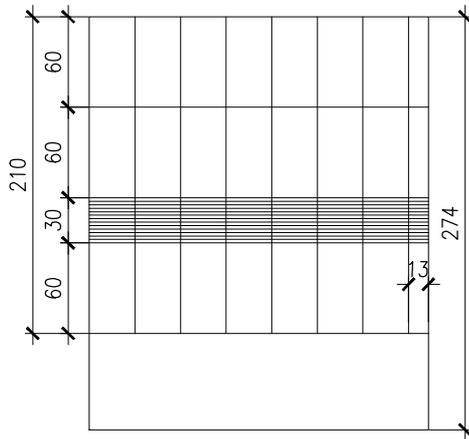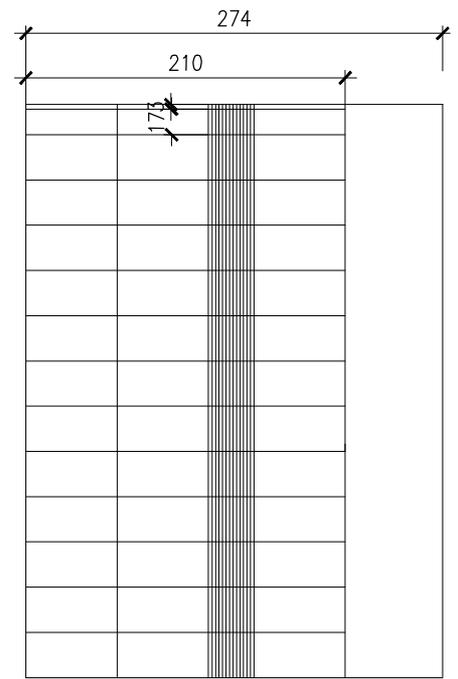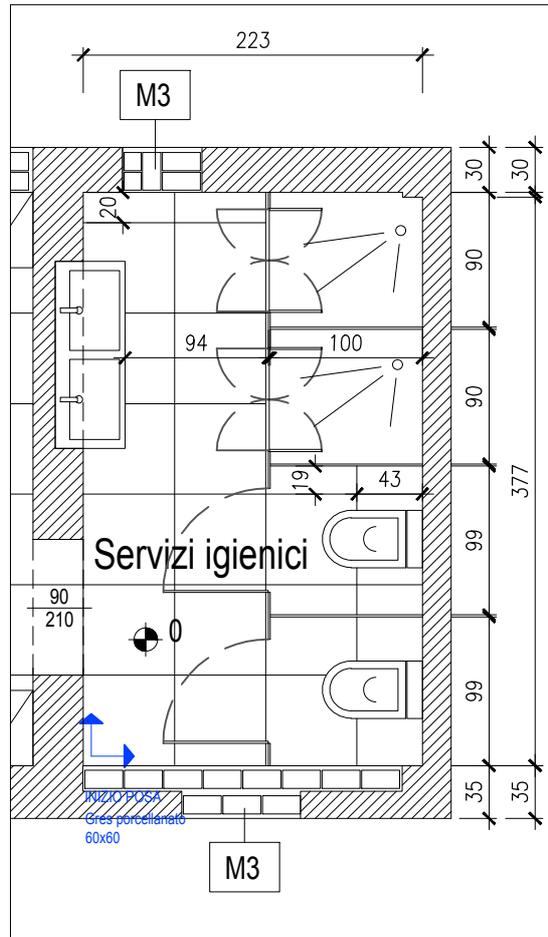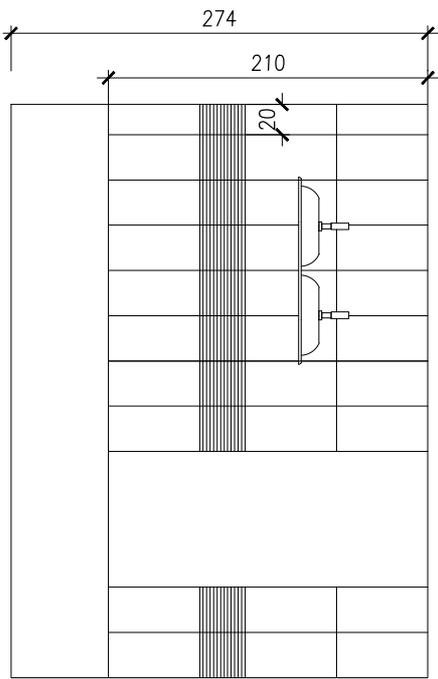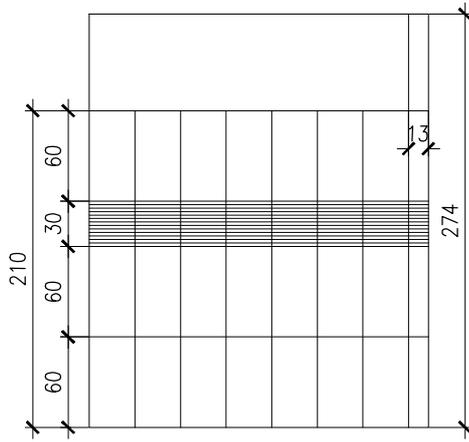

BAGNI SPOGLIATOI scala 1:50