


PIANTA SOPPALCO

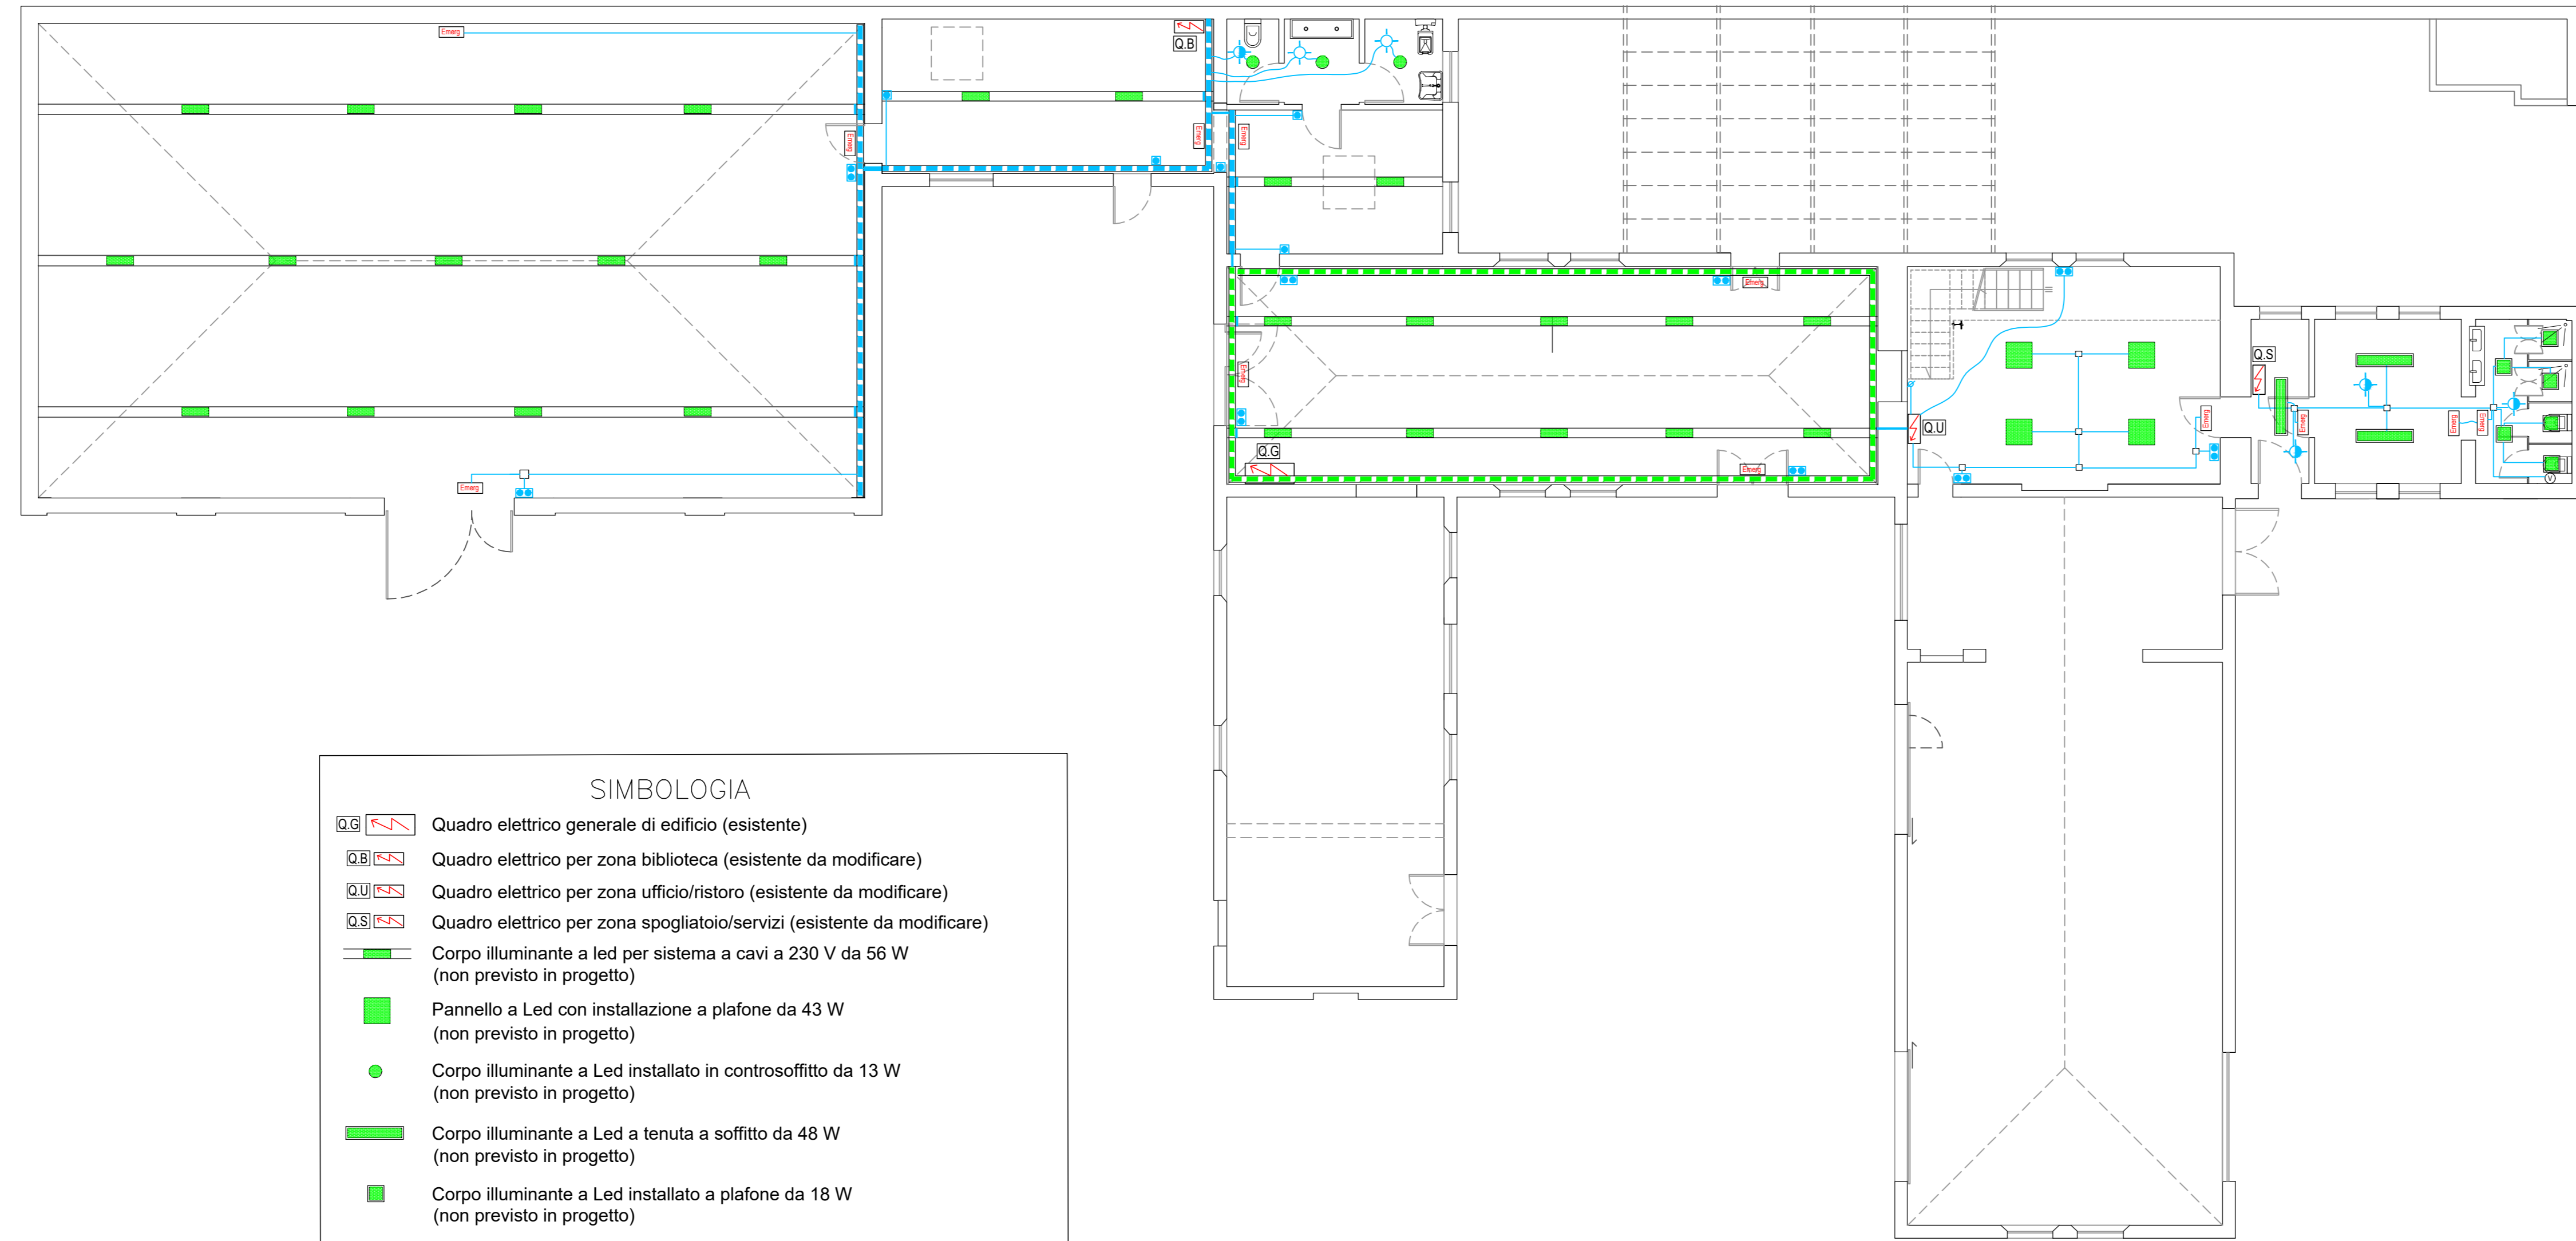

SIMBOLOGIA

- Quadro elettrico generale di edificio (esistente)
- Quadro elettrico per zona biblioteca (esistente da modificare)
- Quadro elettrico per zona ufficio/ristoro (esistente da modificare)
- Quadro elettrico per zona spogliatoio/servizi (esistente da modificare)
- Corpo illuminante a led per sistema a cavi a 230 V da 56 W (non previsto in progetto)
- Pannello a Led con installazione a plafone da 43 W (non previsto in progetto)
- Corpo illuminante a Led installato in controsoffitto da 13 W (non previsto in progetto)
- Corpo illuminante a Led a tenuta a soffitto da 48 W (non previsto in progetto)
- Corpo illuminante a Led installato a plafone da 18 W (non previsto in progetto)
- Corpo illuminante per illuminazione di emergenza del tipo autoalimentato con autotest (non previsto in progetto)
- Pulsante per comando accensione/spengimento luci
- Sensore di presenza/illuminazione del tipo stand-alone
- Punto di alimentazione ventilatore di estrazione aria
- Canaletta in materiale plastico posata a parete esistente
- Canaletta in materiale plastico posata a parete di nuova fornitura
- Indicazione linea in tubo rigido
- Indicazione linea in tubo corrugato flessibile
- Scatola di derivazione

COMUNE DI FERRARA



Progetto Esecutivo

9. Progetto esecutivo		DESCRIZIONE	
DESCRIZIONE	SCALA	Pianta - Impianto di illuminazione	
IDENTIFICATIVO ELABORATO	PILOT		
IE 002			

<p>Comittente</p> <p>Consorzio di Bonifica Pianura di Ferrara</p> <p>Via Borgo dei Leoni, 28 - 44121 Ferrara Tel. 0532/761210334 - Fax 0532/218168. C.F. 8076450381</p> <p>RUP: geom. Marco Ardizzone Collaboratore: geom. Luigi Marchesini</p>	<p>Timbri e firme</p> <p>Il progettista</p>
--	---

<p>Progettisti opere civili</p> <p>LCFE</p> <p>LABORATORIO CITTA' DI FERRARA ENGINEERING</p> <p>Ing. Giovanni Padellaro Arch. Barbara Biagini Ing. Daniela Franchetti Arch. Laura Dusi Ing. Alessia Aspinelli Arch. Sara Vidari</p>	<p>Il progettista</p>
--	-----------------------

<p>Progettisti impianti</p> <p>Ing. Giovanni Padellaro Via Fiescobald, 51 - Ferrara</p> <p>collaboratori: Per. Ing. Enrico Lambertini</p>	<p>Il responsabile del procedimento</p> <p>Geom. Marco Ardizzone</p>
---	--

Revisioni	N°	data	redatto	contr.	approv.	EMMISSIONE	Motivo della revisione
0	30/11/2018	GP					
1							
2							
3							

Pos. archivio: **3 0 1 6** | I E | 0 0 2

RESTAURO CONSERVATIVO E RISTRUTTURAZIONE DEI FABBRICATI ANNESSI ALL'IMPIANTO IDROVORO SANTANTONINO PER LA
 REALIZZAZIONE DI ARCHIVIO E BIBLIOTECA DEL CONSORZIO.
 IMPORTO COMPLESSIVO DELL'OPERA € 610.296,00.