


PIANTA SOPPALCO

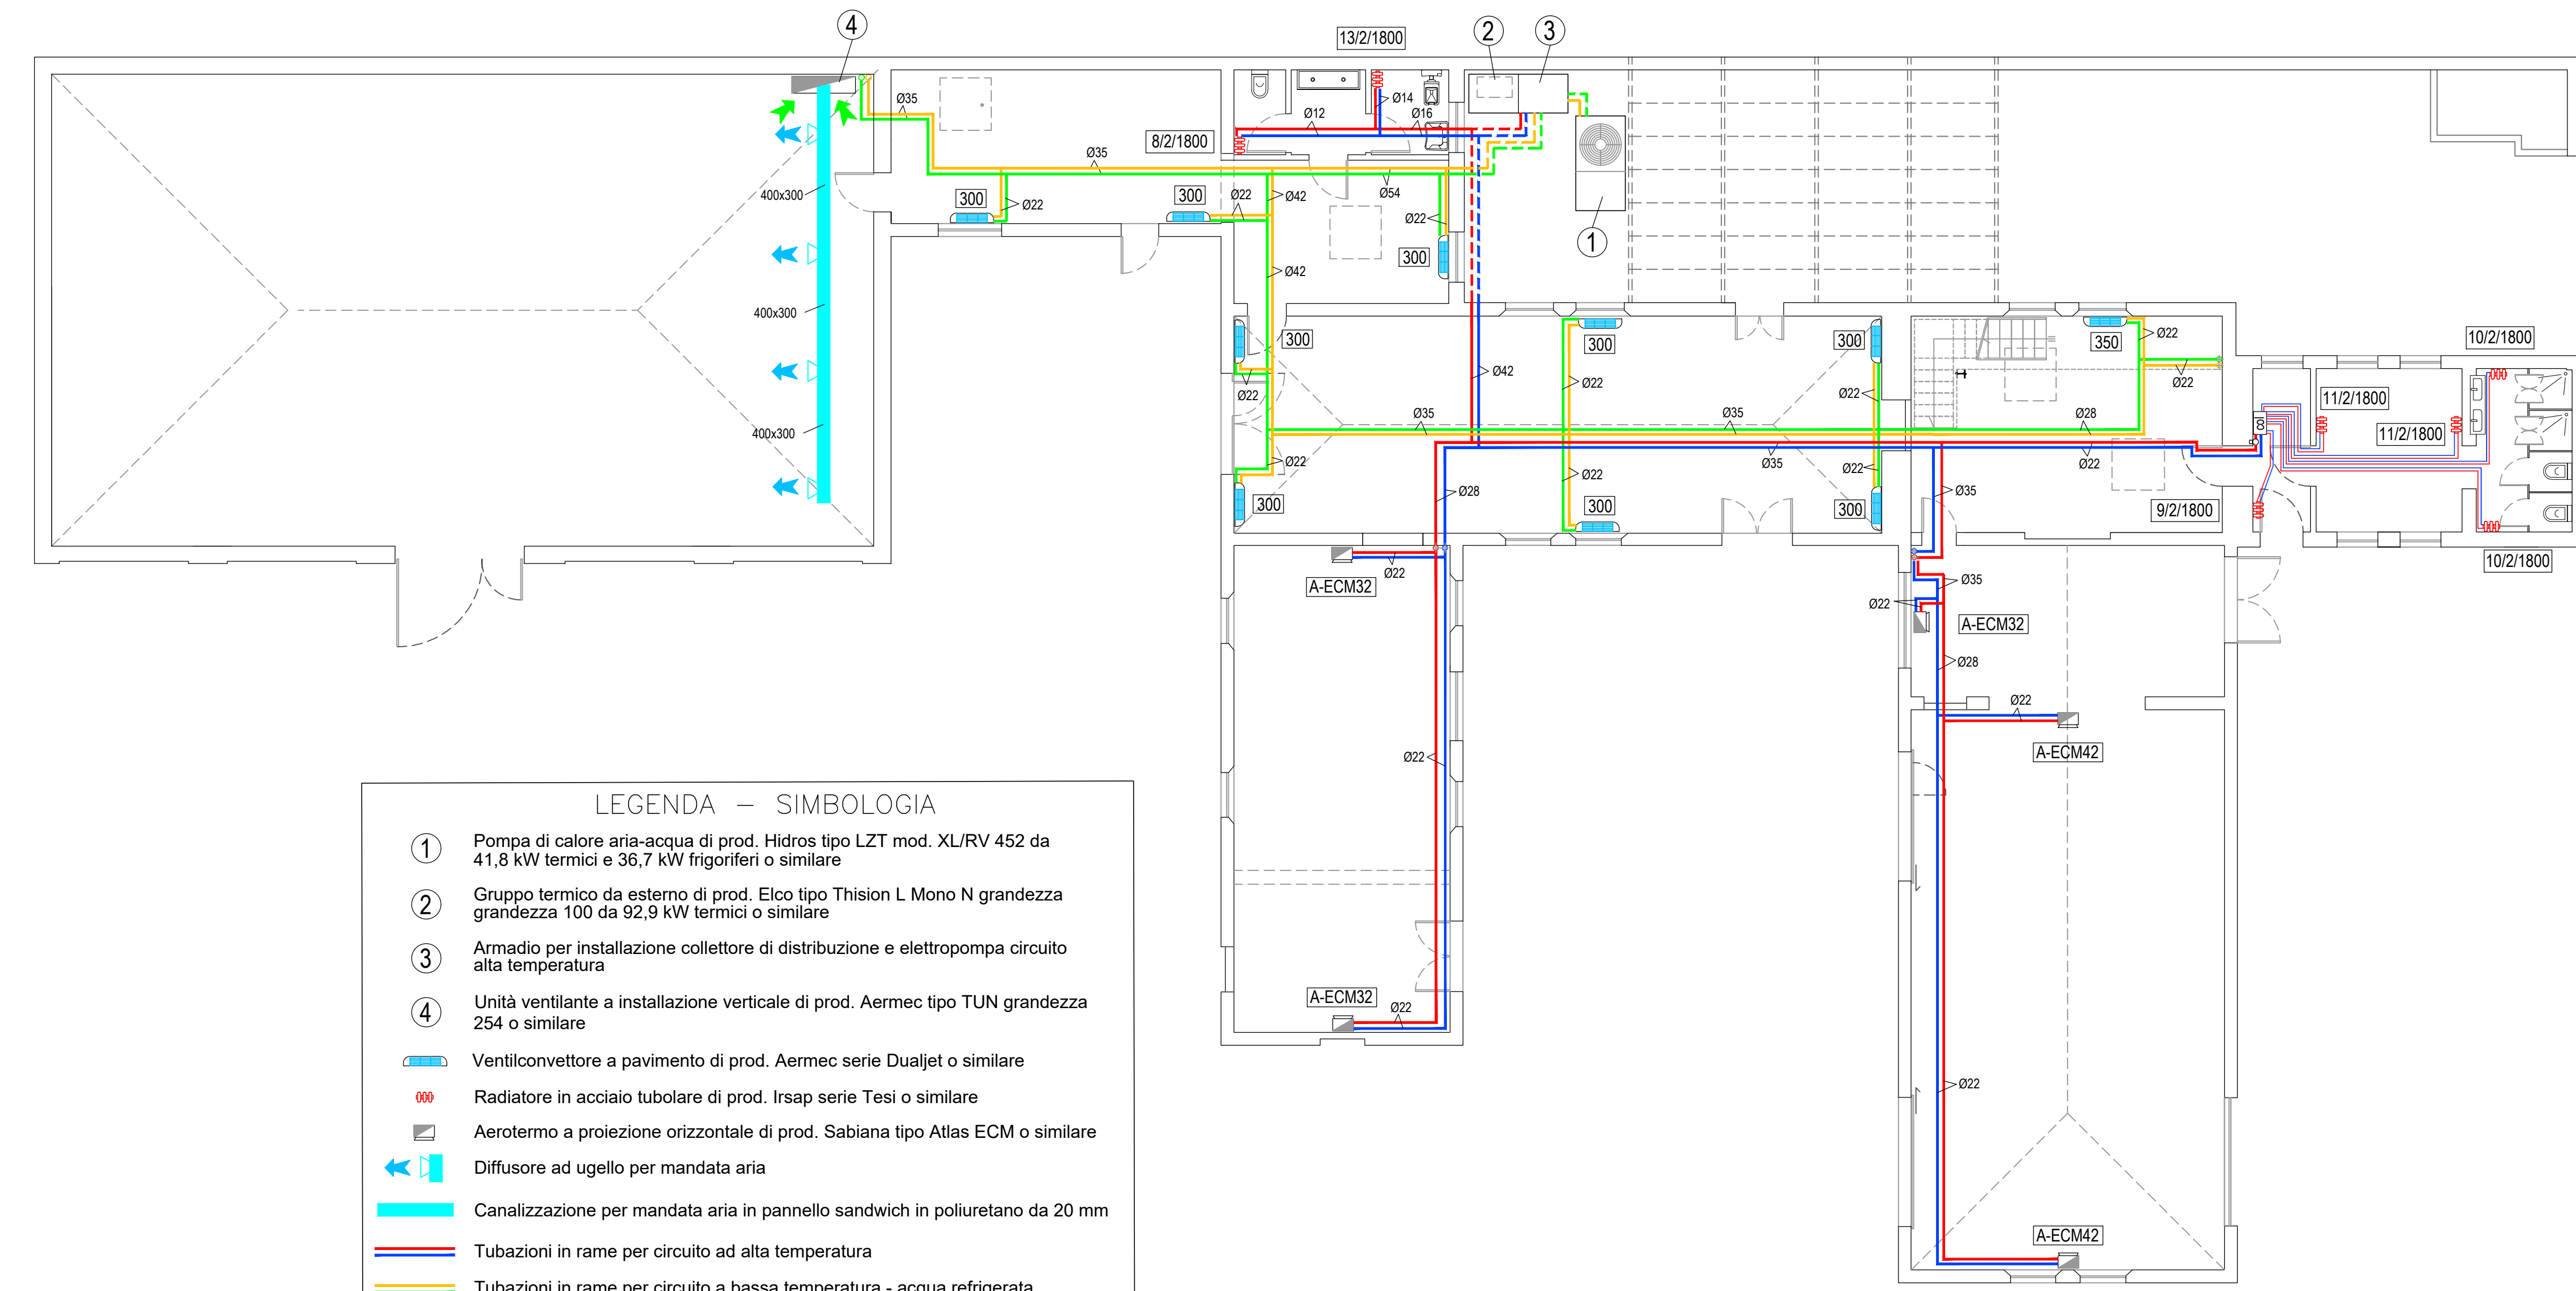

LEGENDA - SIMBOLOGIA

- ① Pompa di calore aria-acqua di prod. Hidros tipo LZT mod. XL/RV 452 da 41,8 kW termici e 36,7 kW frigoriferi o similare
- ② Gruppo termico da esterno di prod. Elco tipo Thision L Mono N grandezza grandezza 100 da 92,9 kW termici o similare
- ③ Armadio per installazione collettore di distribuzione e elettropompa circuito alta temperatura
- ④ Unità ventilante a installazione verticale di prod. Aermec tipo TUN grandezza 254 o similare
- Venticonvettore a pavimento di prod. Aermec serie Dualjet o similare
- Radiatore in acciaio tubolare di prod. Irsap serie Tesi o similare
- Aeroterma a proiezione orizzontale di prod. Sabiana tipo Atlas ECM o similare
- Diffusore ad ugello per mandata aria
- Canalizzazione per mandata aria in pannello sandwich in poliuretano da 20 mm
- Tubazioni in rame per circuito ad alta temperatura
- Tubazioni in rame per circuito a bassa temperatura - acqua refrigerata
- Tubazioni pre-isolate interrate per circuito ad alta temperatura
- Tubazioni pre-isolate interrate per circuito a bassa temperatura - acqua refrigerata
- Collettore complanare per collegamento radiatori
- Valvola a due vie motorizzata per esclusione radiatori servizi
- Tubazione in rame malleabile da Ø10/12 mm per collegamento radiatori al collettore complanare
- Montanti tubazioni

RESTAURO CONSERVATIVO E RISTRUTTURAZIONE DEI FABBRICATI ANNESSI ALL'IMPIANTO IDROVORO SANT'ANTONINO PER LA
 REALIZZAZIONE DI ARCHIVIO E BIBLIOTECA DEL CONSORZIO.
 IMPORTO COMPLESSIVO DELL'OPERA € 610.296,00.



COMUNE DI FERRARA

Progetto Esecutivo

DESCRIZIONE
Pianta - Impianto di Climatizzazione

9. Progetto esecutivo DESCRIZIONE Impianto meccanico IDENTIFICATIVO ELABORATO IM 001	SCALA PLOT																																				
Committente Consorzio di Bonifica Pianura di Ferrara Via Borgo dei Leoni, 28 - 44121 Ferrara tel. 0532/761210334 - fax 0532/218168. C.F. 0376450381 RUP: geom. Marco Ardizzone Collaboratore: geom. Luigi Marchesini	Timbri e firme Il progettista																																				
Progettisti opere civili Gruppo di lavoro: Ing. Sergio Fantoni Arch. Barbara Biagini Ing. Daniela Franchetti Arch. Laura Dastari Ing. Alessia Aspari Arch. Sara Vidari	Il progettista																																				
Progettisti impianti Ing. Giovanni Padacchi via Frescobaldi, 51 - Ferrara collaboratori: Per. Ing. Enrico Lambertini	Il responsabile del procedimento Geom. Marco Ardizzone																																				
Revisioni <table border="1" style="width: 100%; border-collapse: collapse;"> <thead> <tr> <th>N°</th> <th>data</th> <th>redatto</th> <th>contr.</th> <th>approv.</th> <th>EMMISSIONE</th> <th>Motivo della revisione</th> </tr> </thead> <tbody> <tr> <td>0</td> <td>30/11/2018</td> <td>GP</td> <td></td> <td></td> <td></td> <td></td> </tr> <tr> <td>1</td> <td></td> <td></td> <td></td> <td></td> <td></td> <td></td> </tr> <tr> <td>2</td> <td></td> <td></td> <td></td> <td></td> <td></td> <td></td> </tr> <tr> <td>3</td> <td></td> <td></td> <td></td> <td></td> <td></td> <td></td> </tr> </tbody> </table>	N°	data	redatto	contr.	approv.	EMMISSIONE	Motivo della revisione	0	30/11/2018	GP					1							2							3								
N°	data	redatto	contr.	approv.	EMMISSIONE	Motivo della revisione																															
0	30/11/2018	GP																																			
1																																					
2																																					
3																																					
Pos. archivio	3 0 1 6	1 M 0 0 1																																			