

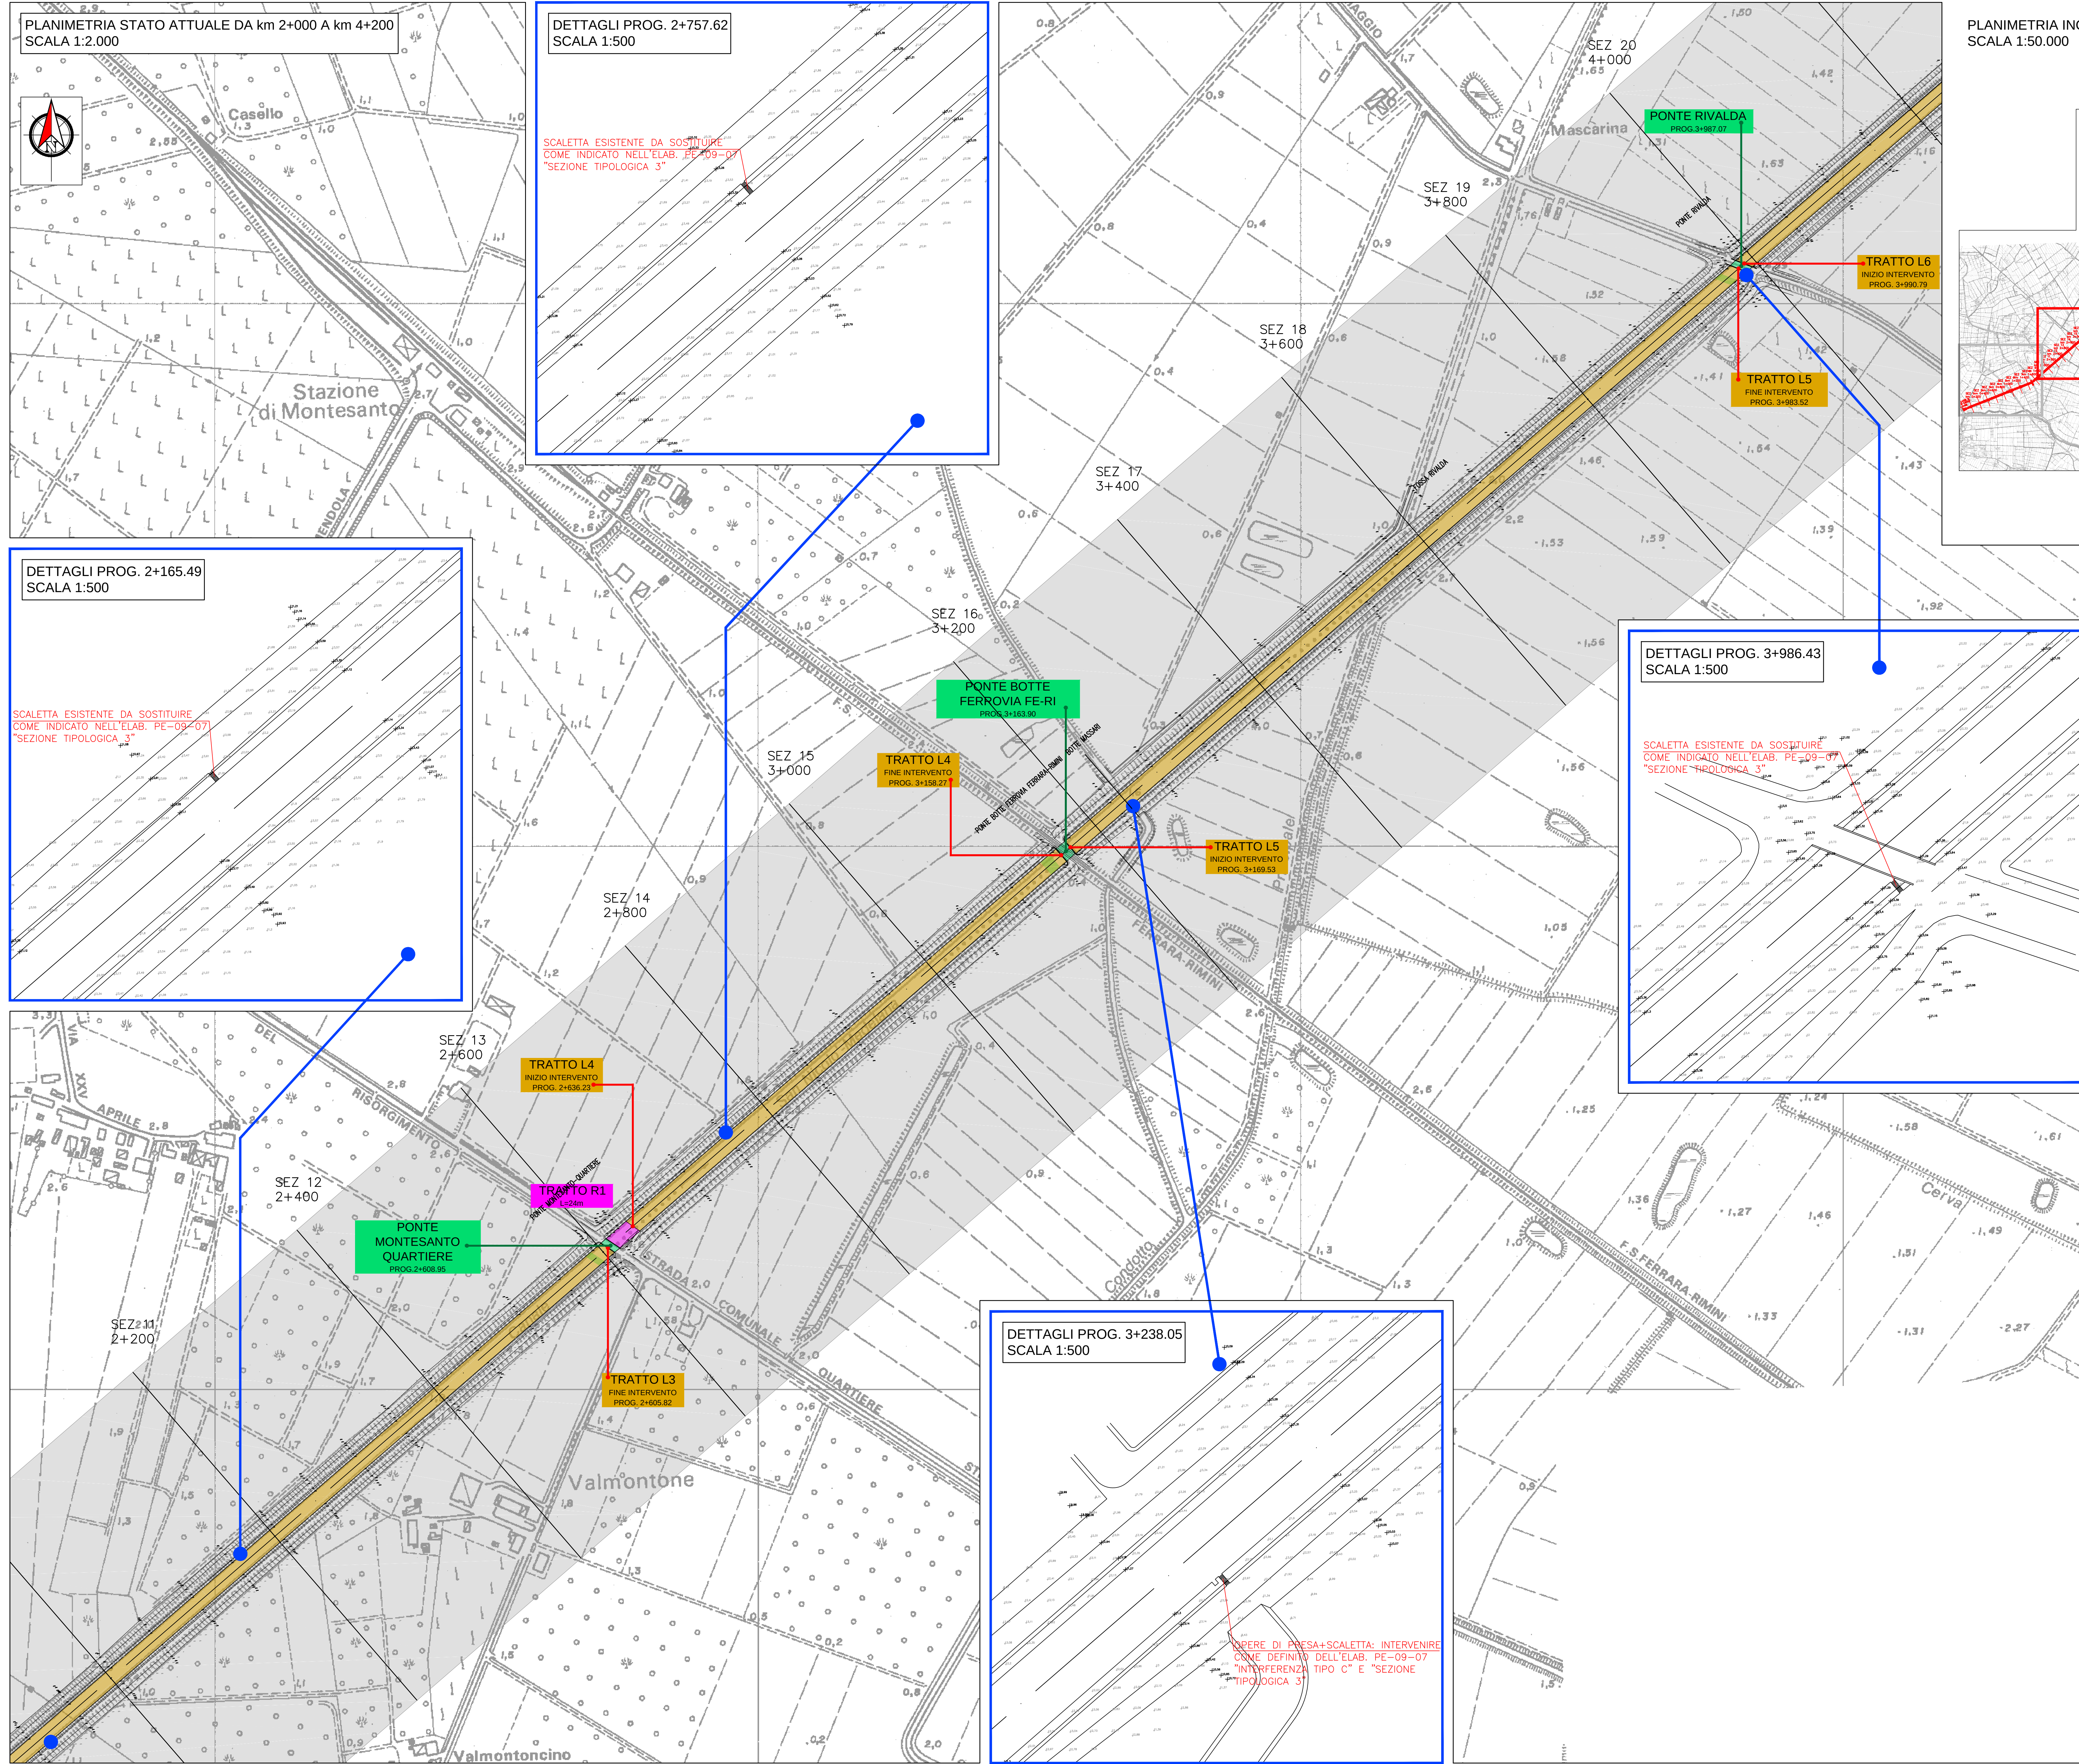


TABELLA LUNGHEZZE SINGOLI TRATTI

NOME TRATTO	LUNGHEZZA TRATTO	NOME TRATTO	LUNGHEZZA TRATTO
L1	1158m	L11	1008m
L2	247m	L12	672m
L3	1178m	L13	712m
L4	522m	L14	648m
L5	814m	L15	265m
L6	1340m	L16	670m
L7	117m	L17	634m
L8	1095m	L18	509m
L9	553m	L19	127m
L10	1378m	L20	546m
		L21	50m

LEGENDA

- TRATTI LX DI CANALE DA RIVESTIRE RIF. TAVOLA PE-09-07 "SEZIONE TIPOLOGICA 1"
- TRATTI RX DI CANALE DA RIVESTIRE RIF. TAVOLA PE-09-07 "SEZIONE TIPOLOGICA 2"
- TRATTI CON OPERE INTERFERENTI DA RIVESTIRE RIF. TAVOLA PE-09-07 "SEZIONI OPERE INTERFERENTI A -B"



CONSORZIO DI BONIFICA PIANURA DI FERRARA

Sede legale e recapito postale:
44121 Ferrara - Via Borgo dei Leoni, 28 - C.F. 93076450381
web: www.bonificaferrara.it - e-mail: info@bonificaferrara.it
pec: posta.cerficata@pec.bonificaferrara.it
adesione al

CANALE S. NICOLÒ - MEDELANA (OC92)

PROGETTO ESECUTIVO



Ripristino delle condizioni di stabilità arginale
del canale San Nicolò -Medelana
CUP: J96G20000500001

PNRR-M2C4-I4.1-A2-1: Ripristino della piena funzionalità idraulica
del canale S. Nicolò Medelana

ELABORATI GRAFICI

PLANIMETRIA STATO DI PROGETTO TAV. 2/8

Data: 09/11/2021
Bib.: R-3820-CONSNM-PE-08-02
Rev.: 01
AGOSTO 2022



IL RESPONSABILE
DEL PROCEDIMENTO
(Dott. Ing. Marco Volpi)