
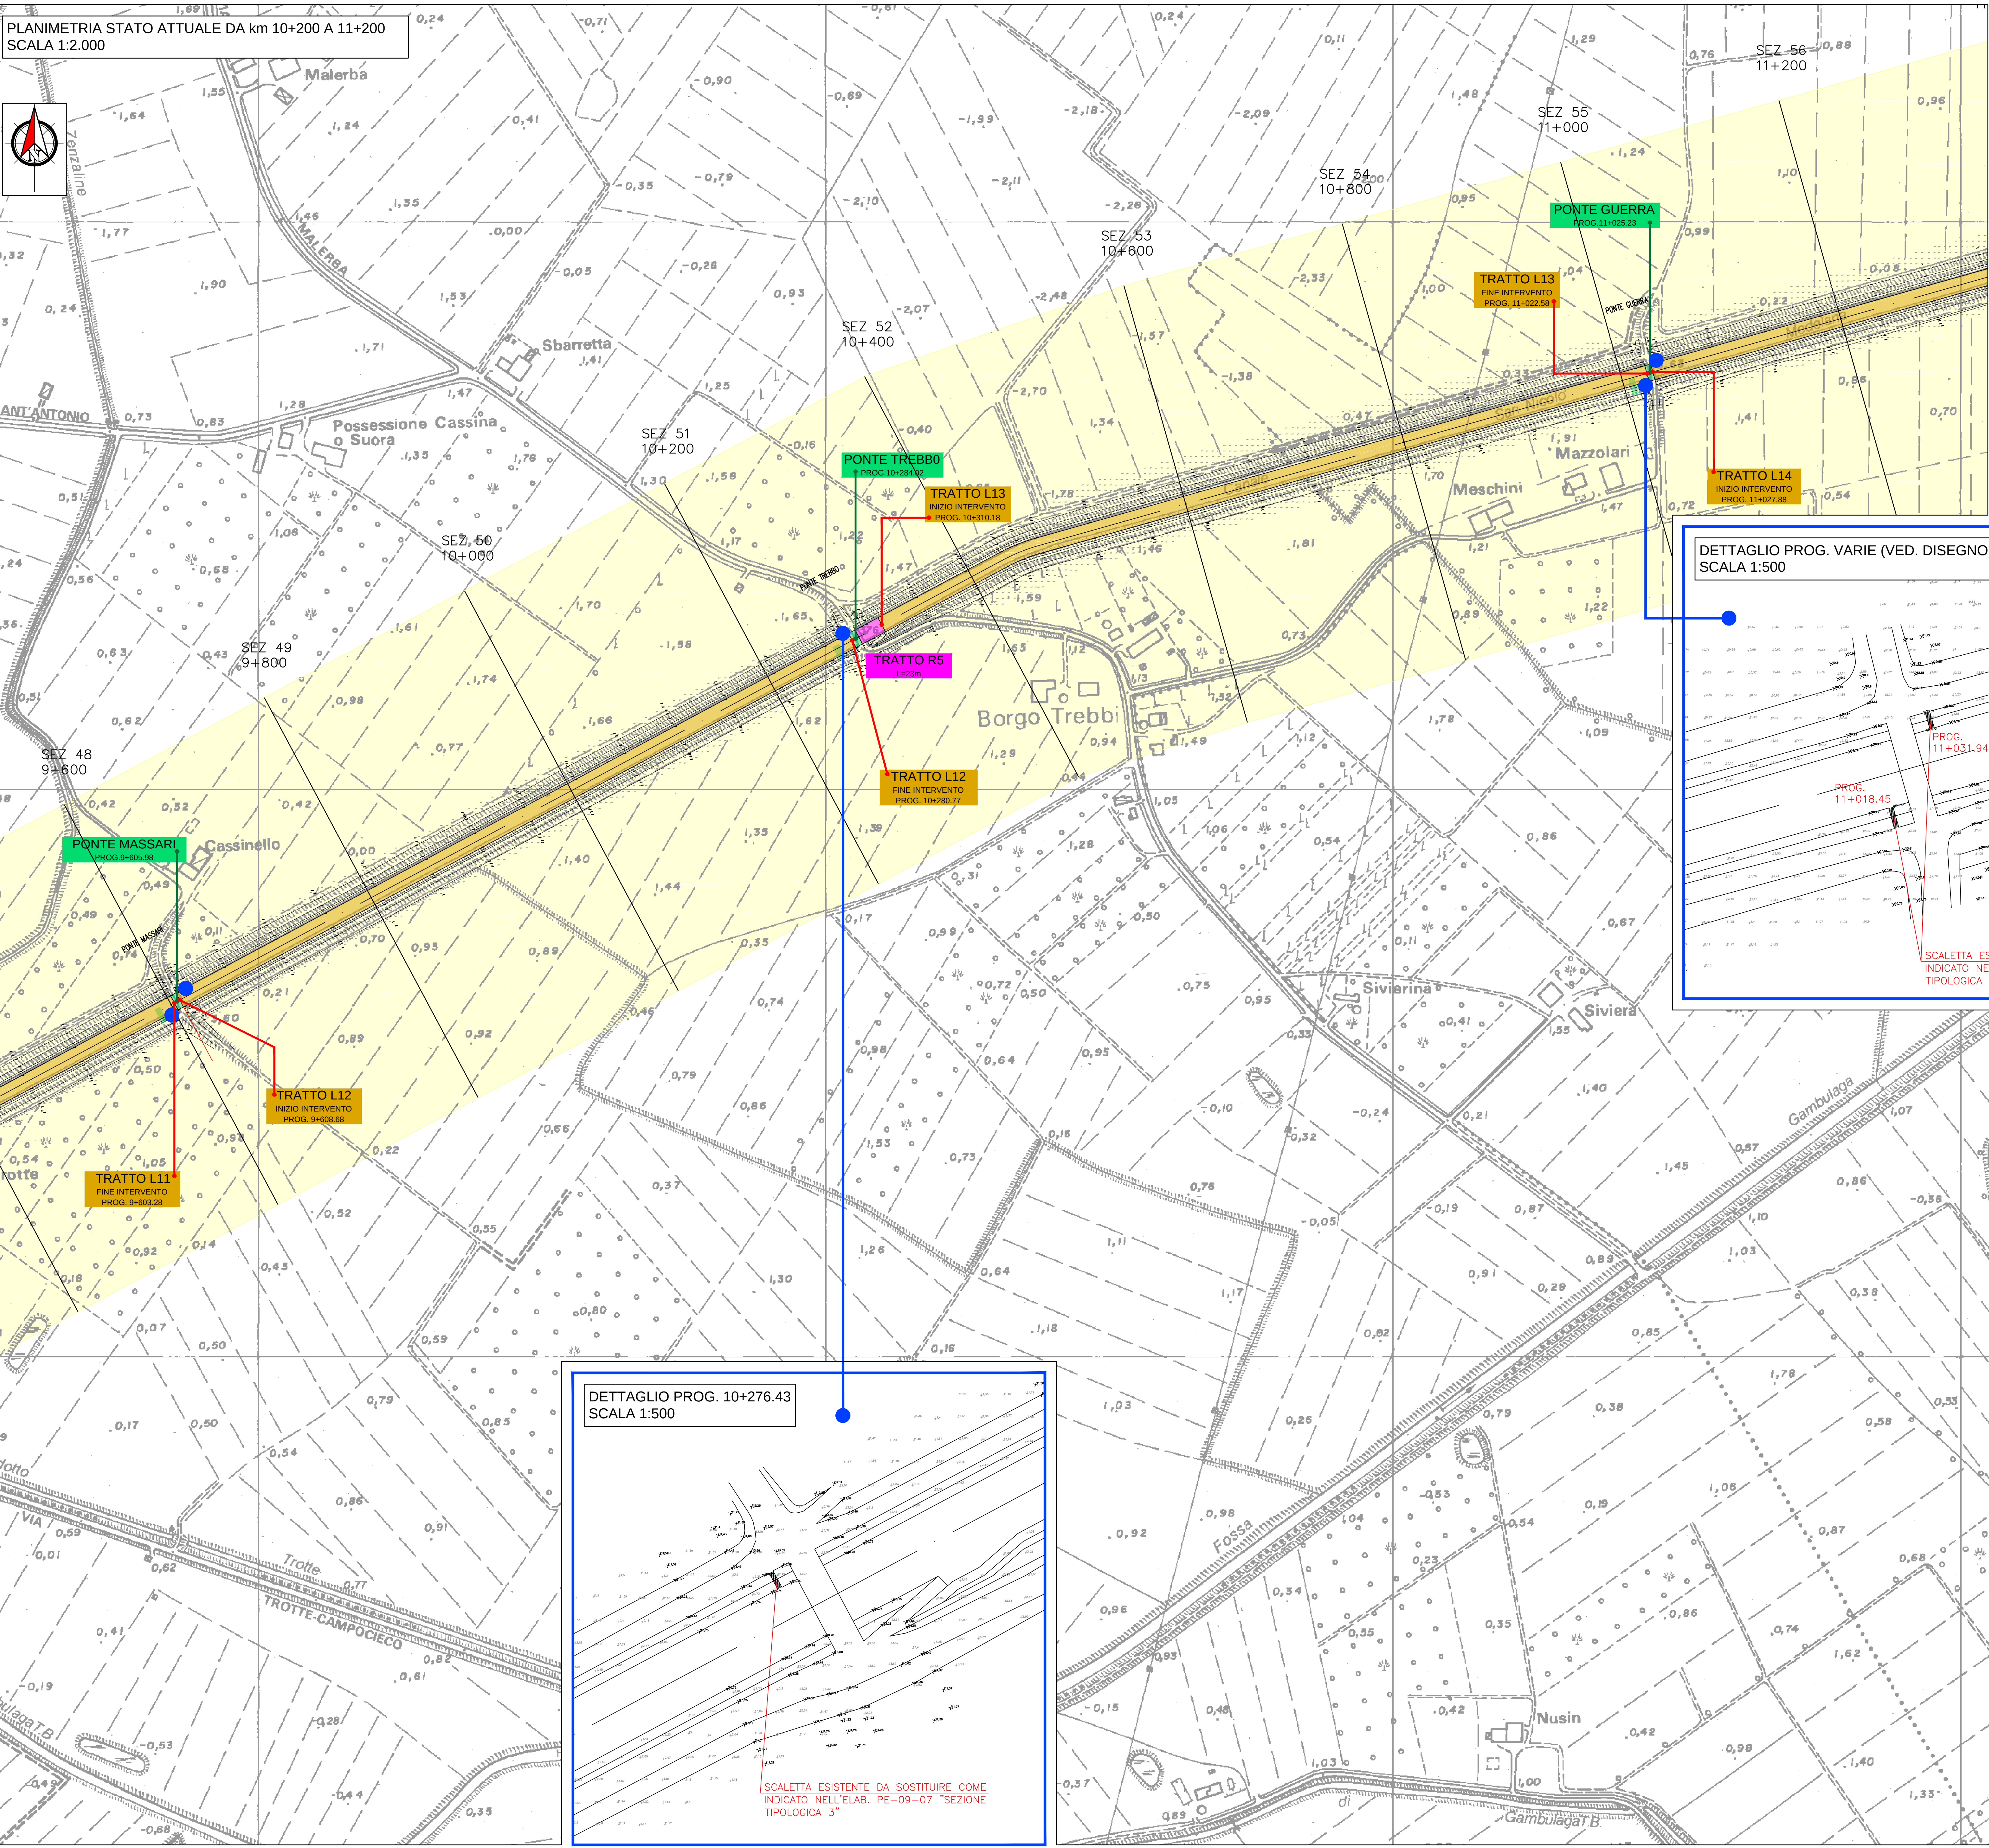


PLANIMETRIA STATO ATTUALE DA km 10+200 A 11+200
SCALA 1:2.000

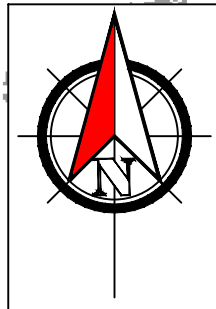

PLANIMETRIA INQUADRAMENTO
SCALA 1:50.000



TABELLA LUNGHEZZE SINGOLI TRATTI

NOME TRATTO	LUNGHEZZA TRATTO	NOME TRATTO	LUNGHEZZA TRATTO
L1	1158m	L11	1008m
L2	247m	L12	672m
L3	1178m	L13	712m
L4	522m	L14	648m
L5	814m	L15	265m
L6	1340m	L16	670m
L7	117m	L17	634m
L8	1095m	L18	509m
L9	553m	L19	127m
L10	1378m	L20	546m
		L21	50m


LEGENDA

- TRATTI LX DI CANALE DA RIVESTIRE RIF. TAVOLA PE-09-07 "SEZIONE TIPOLOGICA 1"
- TRATTI RX DI CANALE DA RIVESTIRE RIF. TAVOLA PE-09-07 "SEZIONE TIPOLOGICA 2"
- TRATTI CON OPERE INTERFERENTI DA RIVESTIRE RIF. TAVOLA PE-09-07 "SEZIONI OPERE INTERFERENTI A -B"


1^ STRALCIO FUNZIONALE

- TRATTO OGGETTO DI INTERVENTO
- TRATTO OGGETTO DI STRALCIO FUNZIONALE FUTURO
- TRATTI CON OPERE INTERFERENTI OGGETTO DI INTERVENTO

DETTAGLIO PROG. 10+276.43
SCALA 1:500

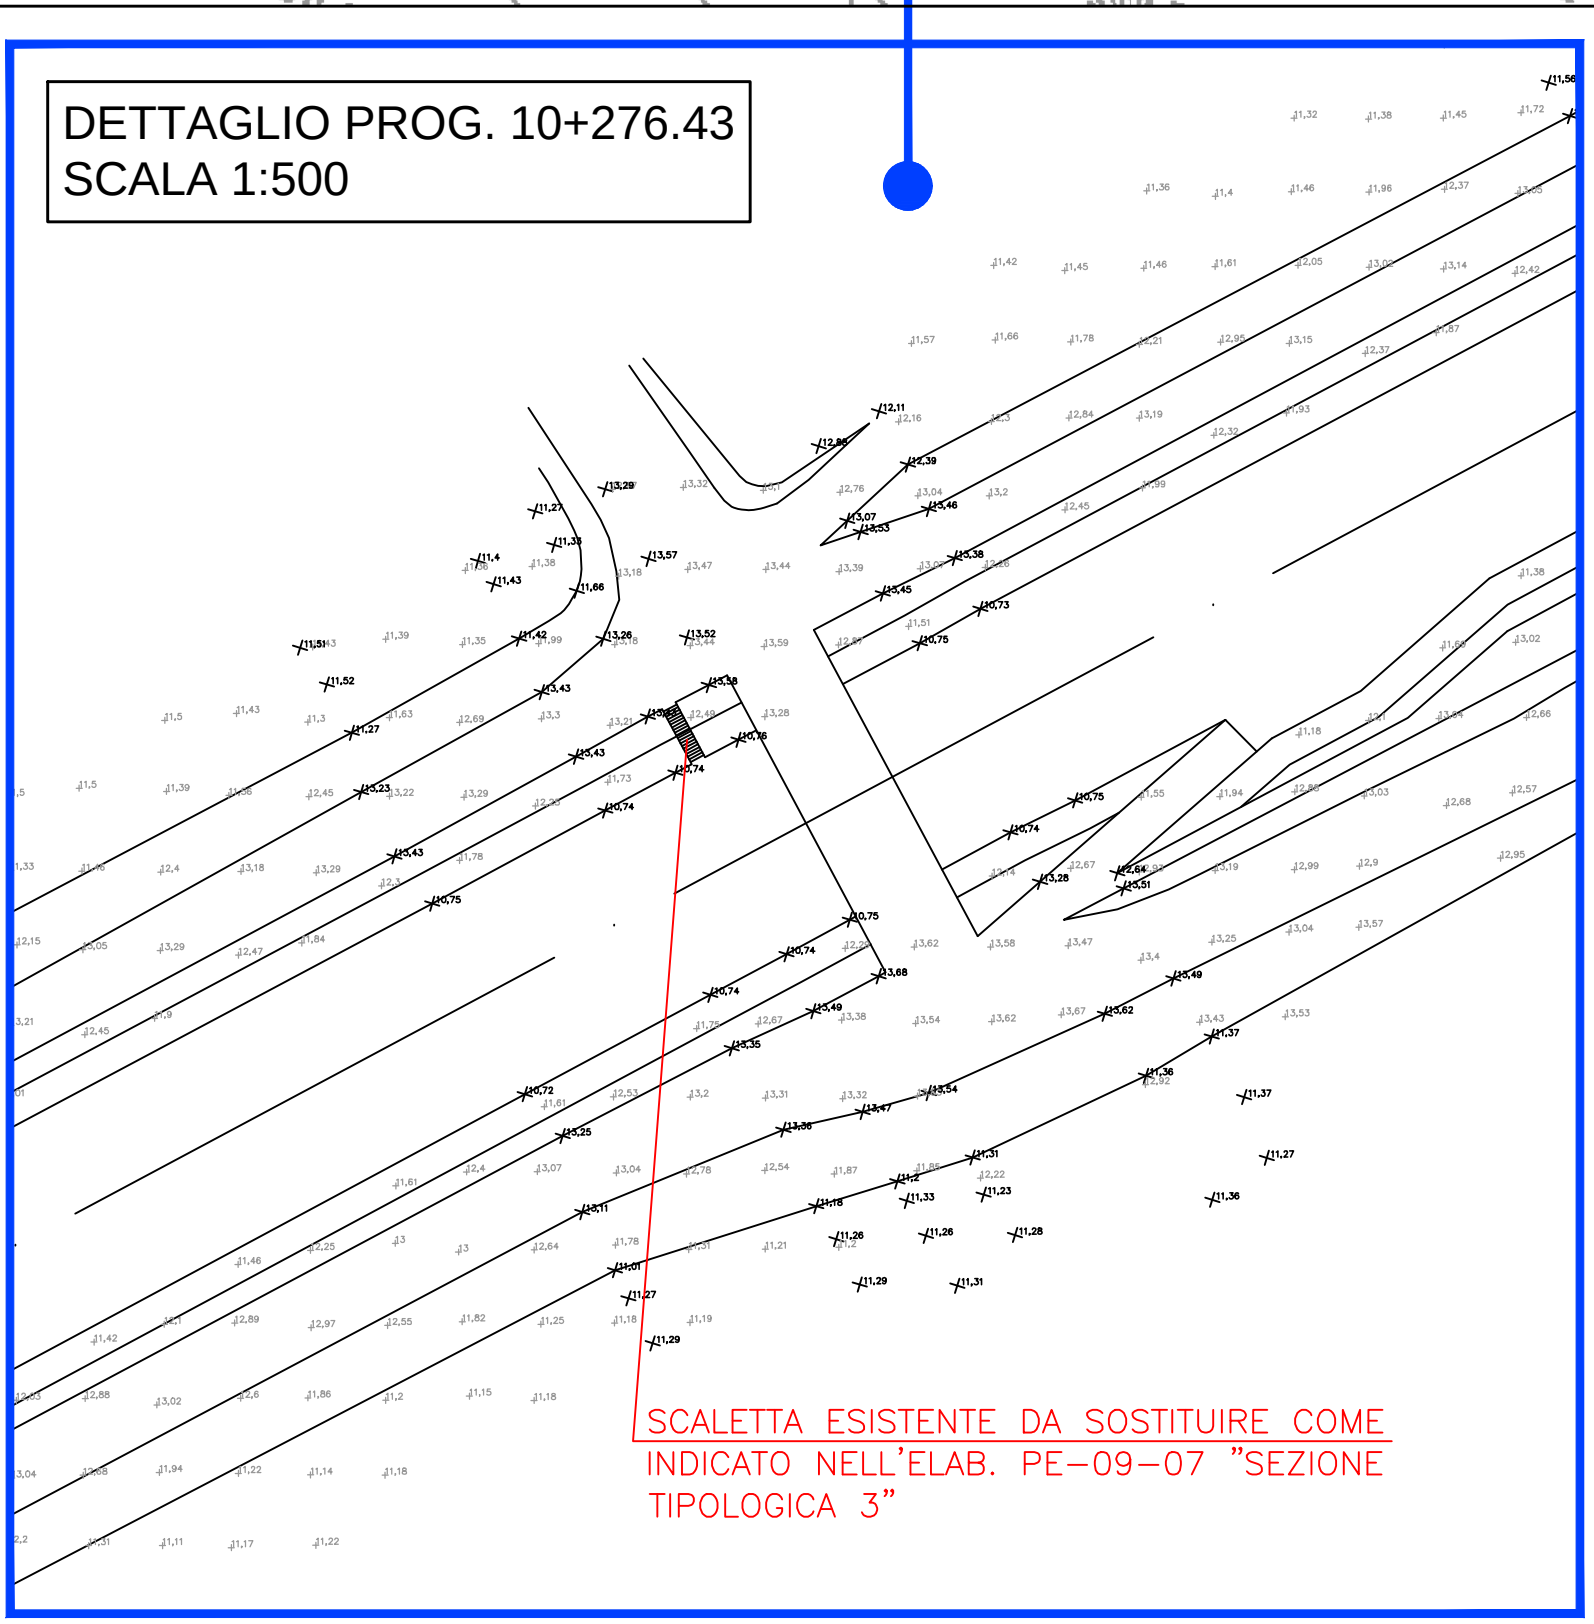

DETTAGLIO PROG. VARIE (VED. DISEGNO)
SCALA 1:500

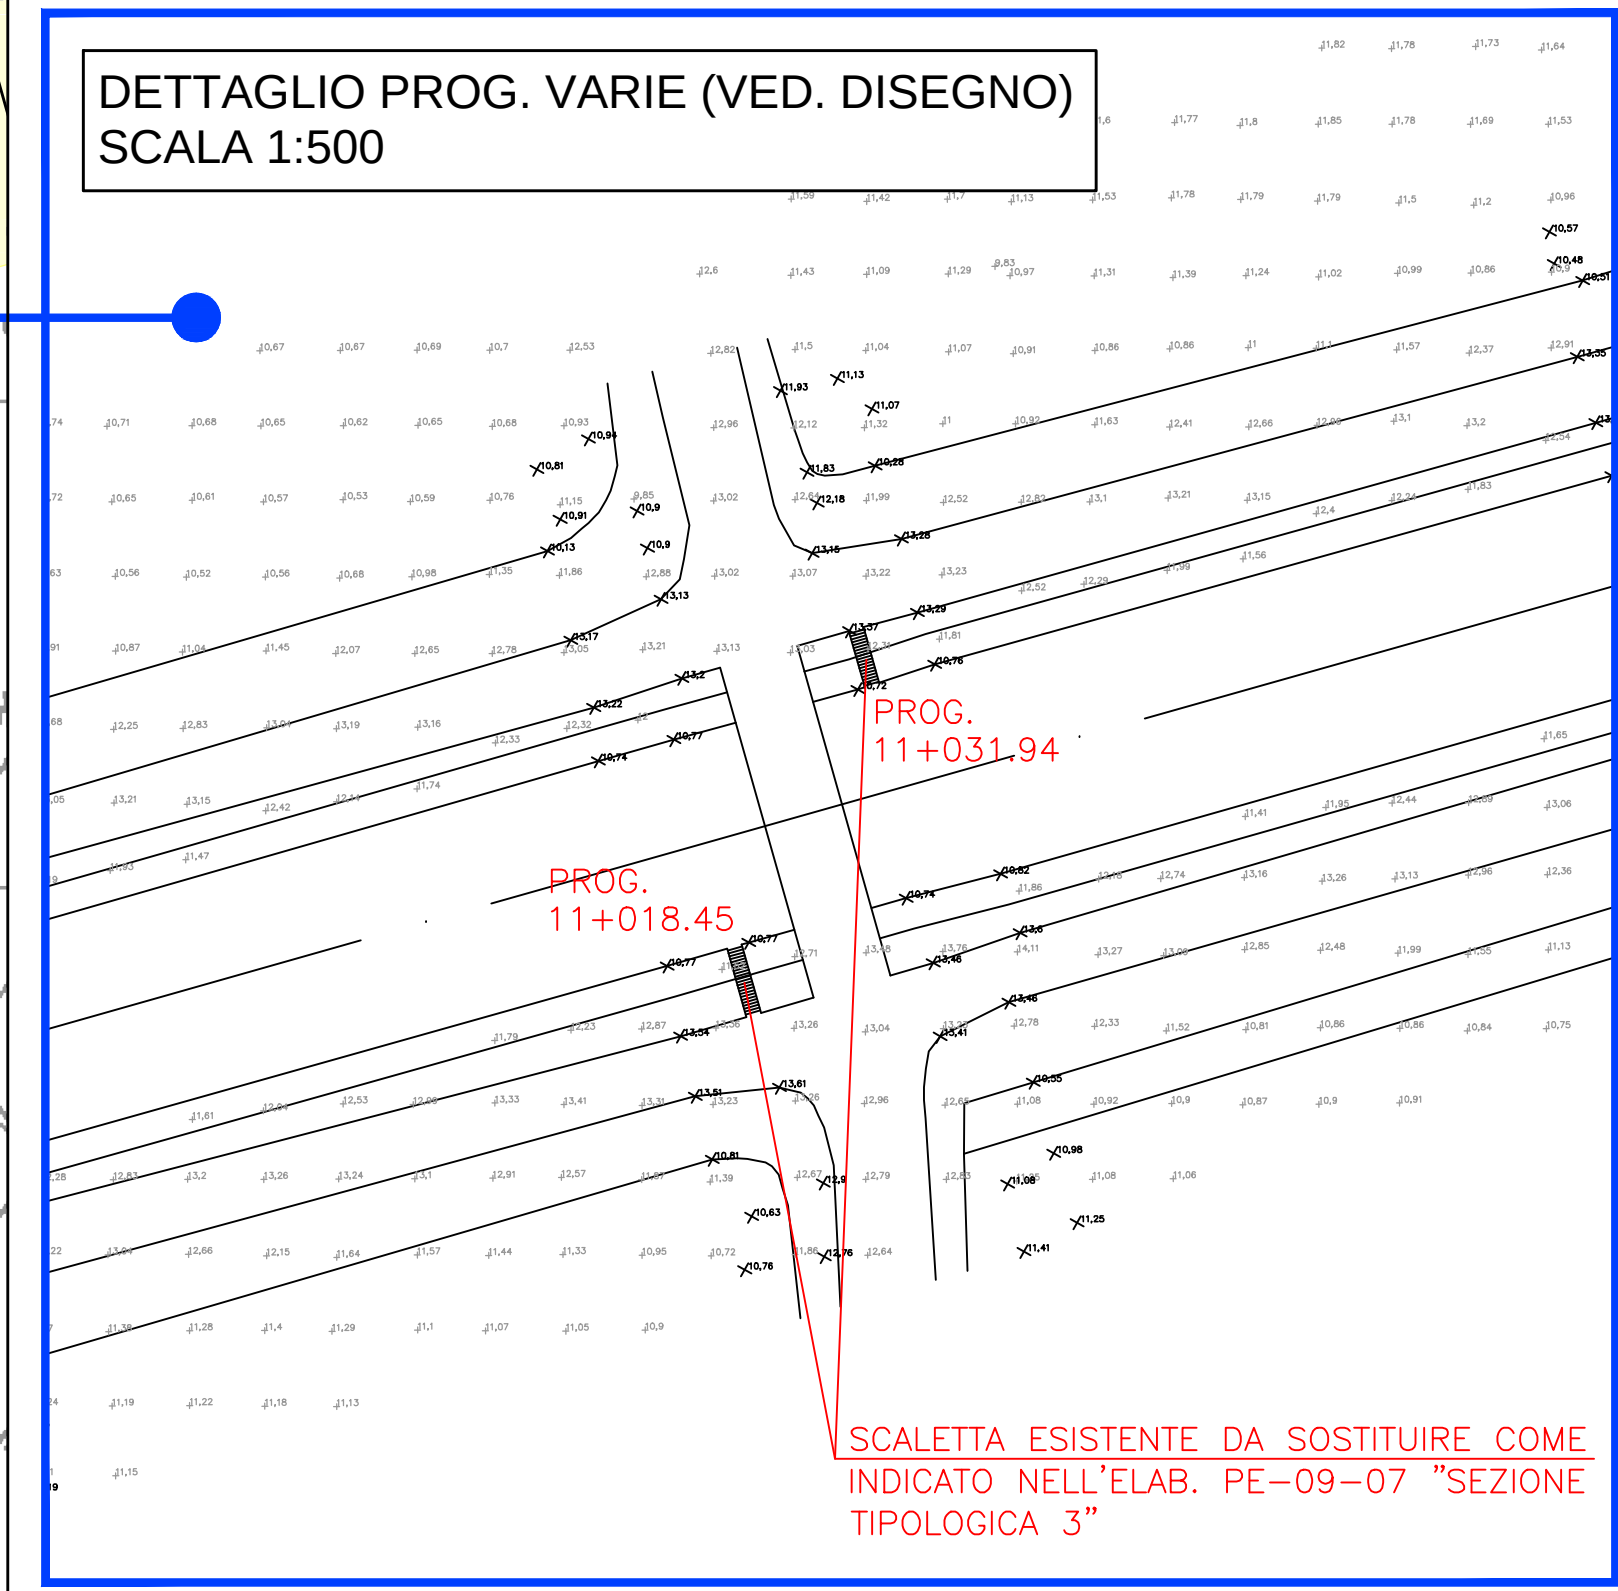

CONSORZIO DI BONIFICA PIANURA DI FERRARA

Sede legale e recapito postale:
44121 Ferrara - Via Borgo dei Leoni, 28 - C.F. 93076450381
web: www.bonificaferrara.it - e-mail: info@bonificaferrara.it
pec: posta.certificata@pec.bonificaferrara.it
adesione al

Associazione Nazionale Bonifiche, Ingegneri e Miglioramenti Fondati

CANALE S. NICOLÒ - MEDELANA (OC92)

PROGETTO ESECUTIVO



Finanziato dall'Unione europea
NextGenerationEU



Ripristino delle condizioni di stabilità arginale
del canale San Nicolò -Medelana
CUP: J96G20000500001

PNRR-M2C4-I4.1-A2-1: Ripristino della piena funzionalità idraulica
del canale S. Nicolò Medelana

ELABORATI GRAFICI

PLANIMETRIA STATO DI PROGETTO TAV. 6/8

Data: 09/11/2021
R-3820-CONSNM-PE-08-06
01
AGOSTO 2022



IL PROGETTISTA
(Dott. Ing. Elisa Maniezzi)



IL RESPONSABILE
DEL PROCEDIMENTO
(Dott. Ing. Marco Volpi)