


SEZIONI OGGETTO DI INTERVENTO

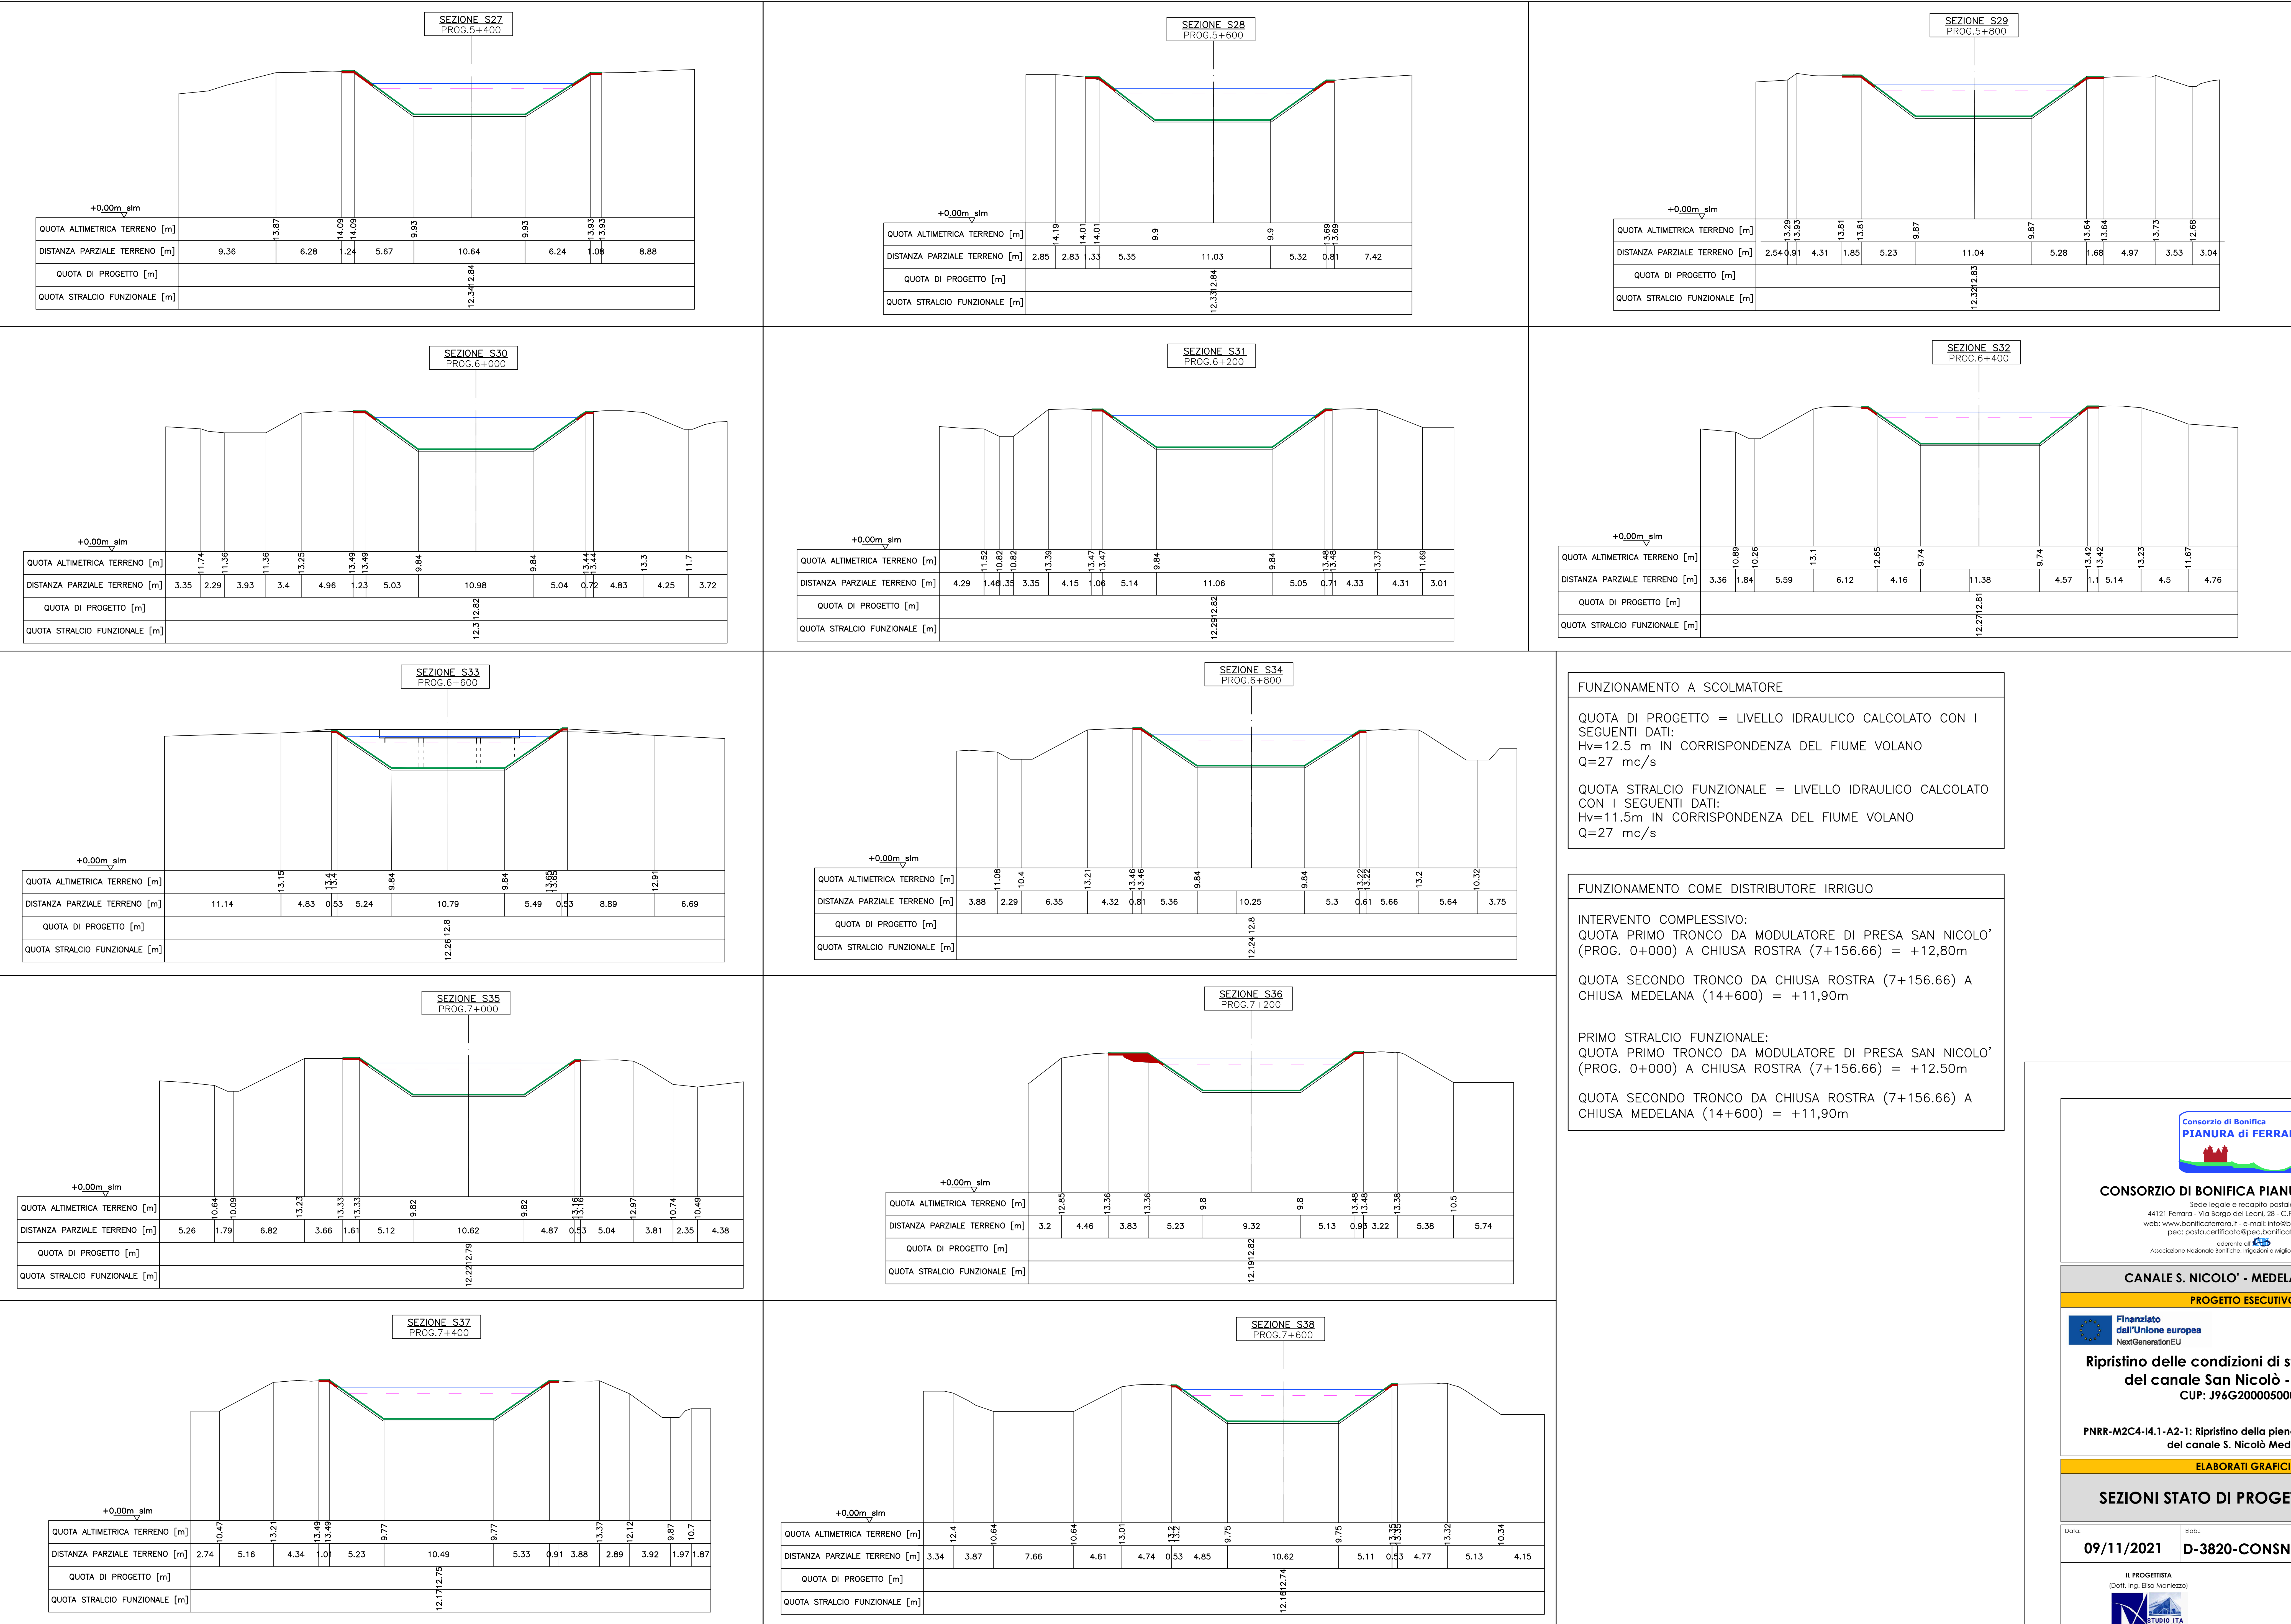

FUNZIONAMENTO A SCOLMATORE

QUOTA DI PROGETTO = LIVELLO IDRAULICO CALCOLATO CON I SEGUENTI DATI:
Hv=12.5 m IN CORRISPONDENZA DEL FIUME VOLANO
Q=27 mc/s

QUOTA STRALCIO FUNZIONALE = LIVELLO IDRAULICO CALCOLATO CON I SEGUENTI DATI:
Hv=11.5m IN CORRISPONDENZA DEL FIUME VOLANO
Q=27 mc/s

FUNZIONAMENTO COME DISTRIBUTORE IRRIGUO

INTERVENTO COMPLESSIVO:
QUOTA PRIMO TRONCO DA MODULATORE DI PRESA SAN NICOLÒ' (PROG. 0+000) A CHIUSA ROSTRA (7+156.66) = +12,80m

QUOTA SECONDO TRONCO DA CHIUSA ROSTRA (7+156.66) A CHIUSA MEDELANA (14+600) = +11,90m

PRIMO STRALCIO FUNZIONALE:
QUOTA PRIMO TRONCO DA MODULATORE DI PRESA SAN NICOLÒ' (PROG. 0+000) A CHIUSA ROSTRA (7+156.66) = +12.50m

QUOTA SECONDO TRONCO DA CHIUSA ROSTRA (7+156.66) A CHIUSA MEDELANA (14+600) = +11,90m

CONSORZIO DI BONIFICA PIANURA DI FERRARA

Sede legale e recapito postale:
44121 Ferrara - Via Borgo dei Leoni, 28 - C.F. 93076450381
web: www.bonificaferrara.it - e-mail: info@bonificaferrara.it
pec: posta.certificata@pec.bonificaferrara.it
adesione al

Associazione Nazionale Bonifiche, Irrigatori e Miglioramenti Fondati

CANALE S. NICOLÒ' - MEDELANA (OC92)

PROGETTO ESECUTIVO

Ripristino delle condizioni di stabilità arginale del canale San Nicolò -Medelana
CUP: J96G20000500001

PNRR-M2C4-I4.1-A2-1: Ripristino della piena funzionalità idraulica del canale S. Nicolò Medelana

ELABORATI GRAFICI

SEZIONI STATO DI PROGETTO TAV. 3/6

Data:	09/11/2021	Elab.:	D-3820-CONSNM-PE-09-03	Rev.:	01
			AGOSTO 2022		