


SEZIONI OGGETTO DI INTERVENTO

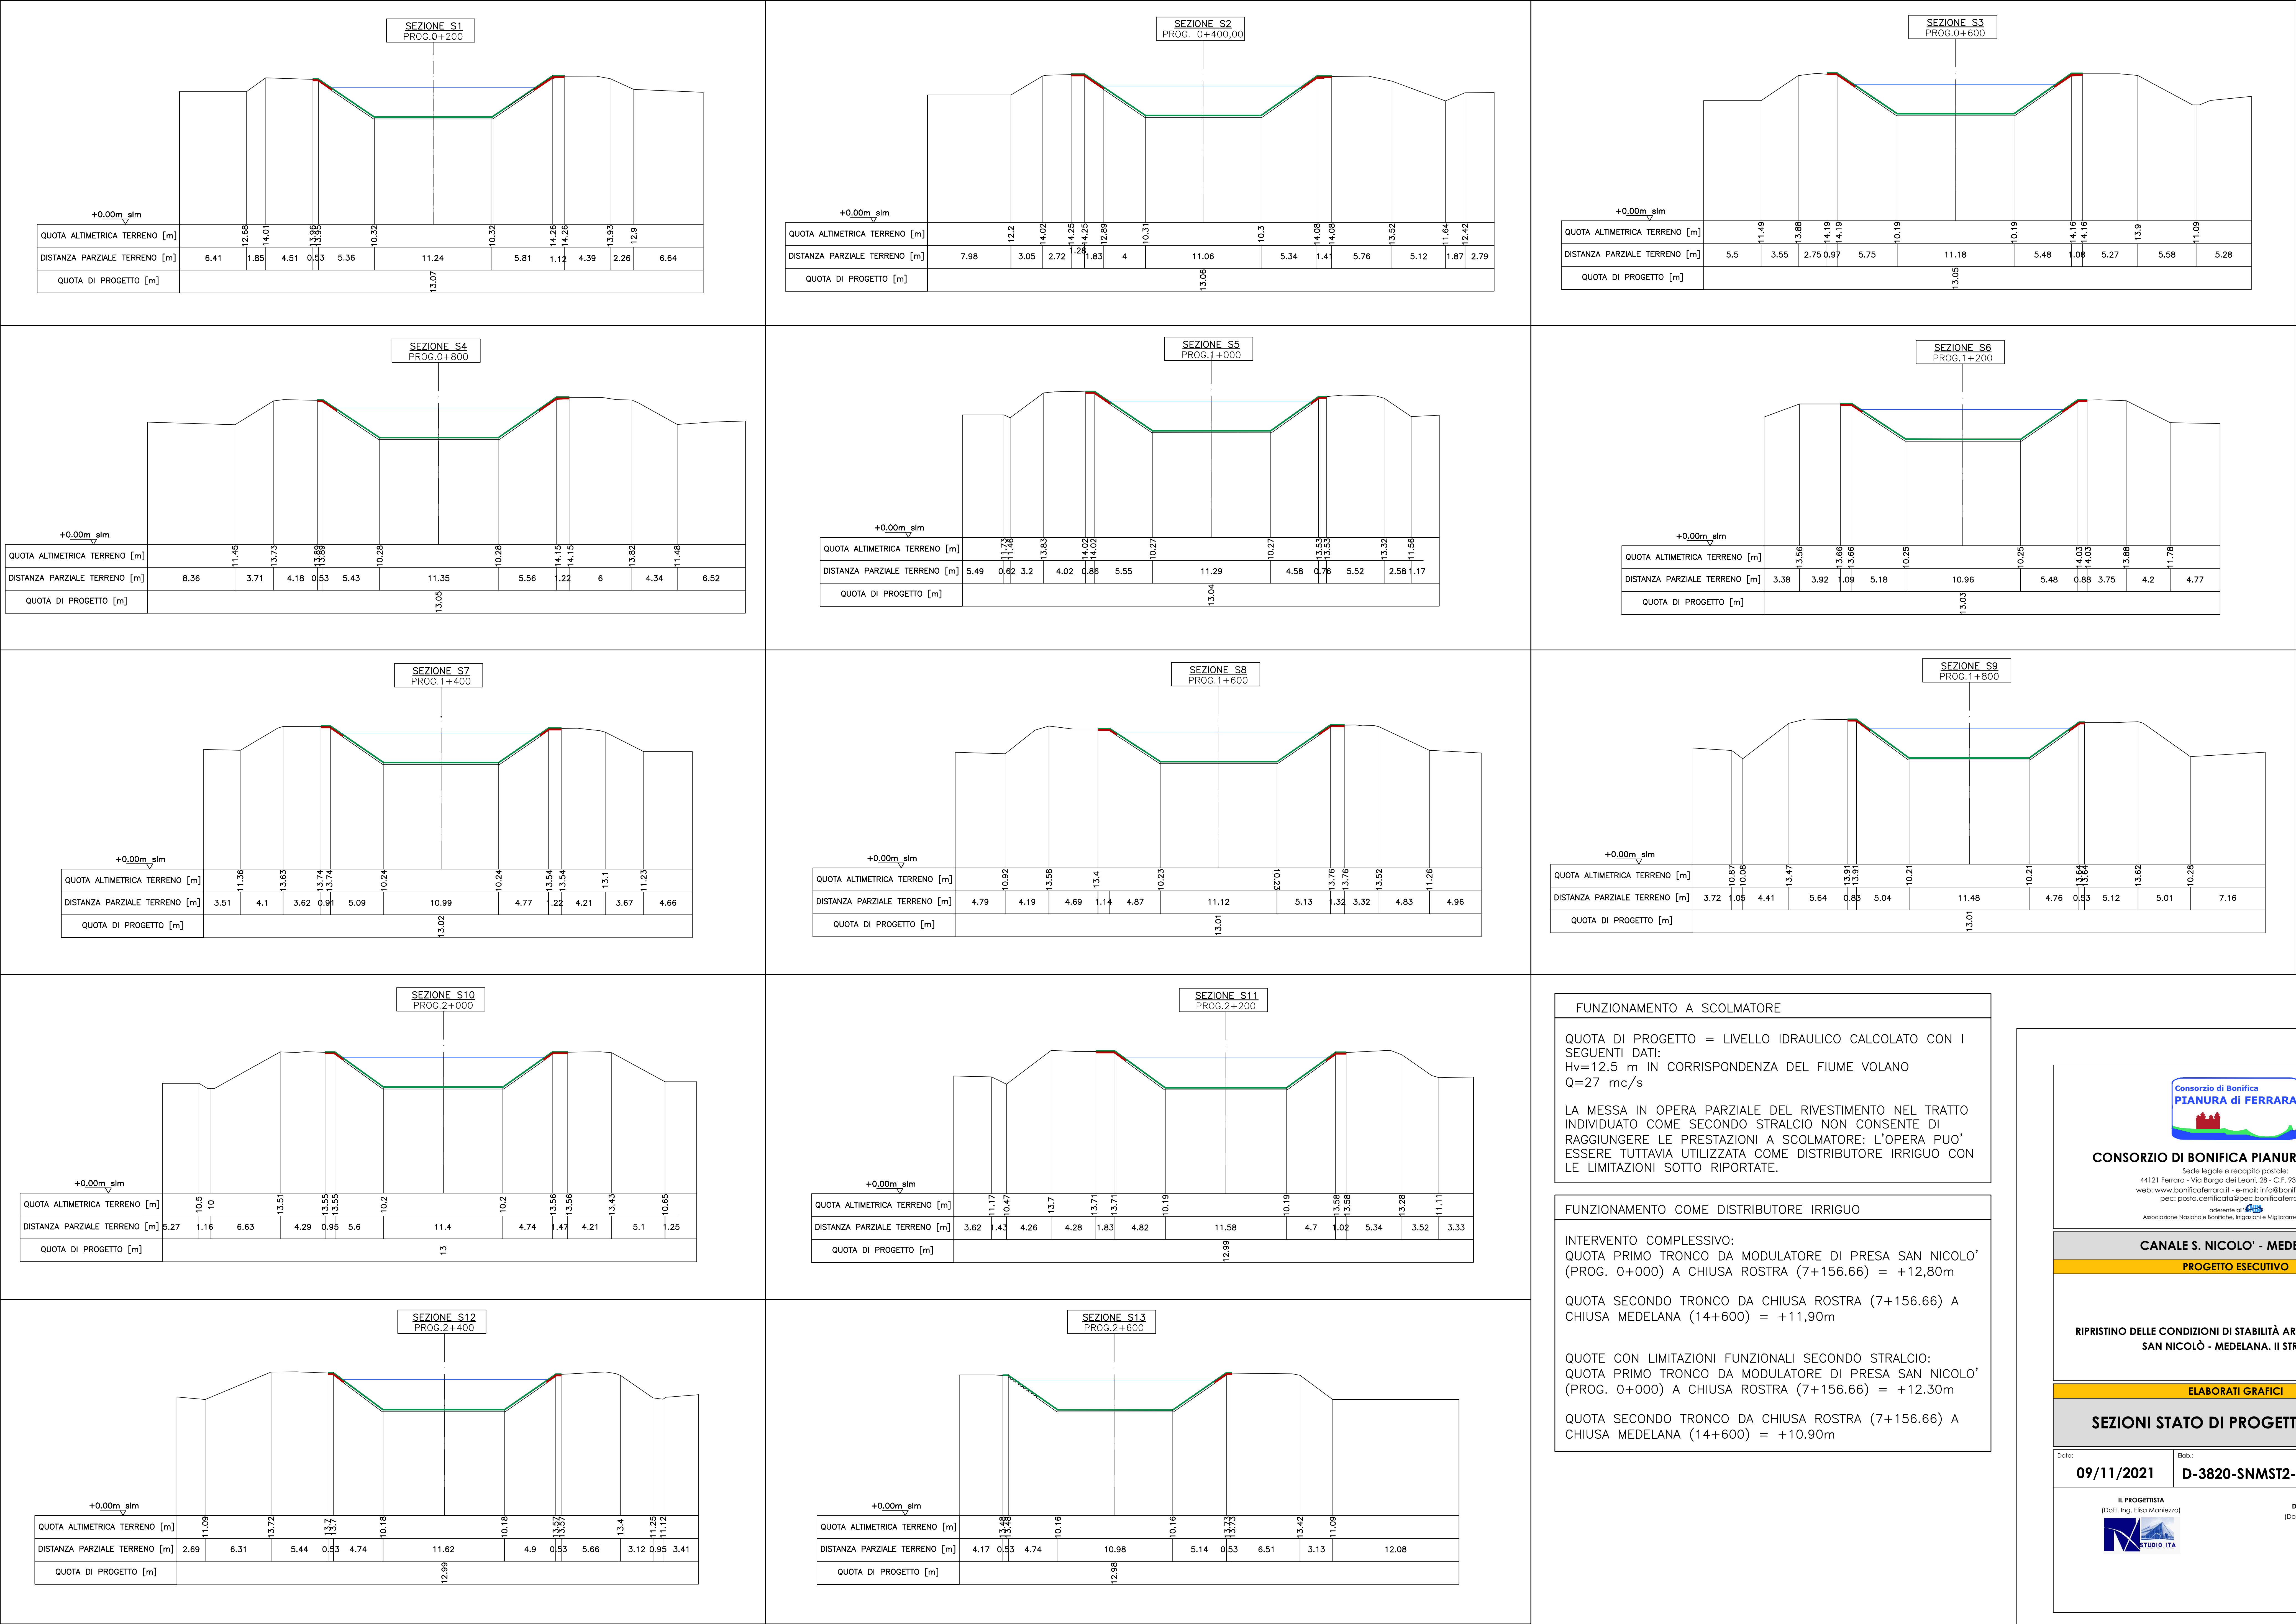

CONSORZIO DI BONIFICA PIANURA DI FERRARA

Sede legale e recapito postale:
44121 Ferrara - Via Borgo dei Leoni, 28 - C.F. 93076450381
web: www.bonificaferrara.it - e-mail: info@bonificaferrara.it
pec: posta.cerficata@pec.bonificaferrara.it
adesione al

CANALE S. NICOLO' - MEDELANA

PROGETTO ESECUTIVO

RIPRISTINO DELLE CONDIZIONI DI STABILITÀ ARGINALE DEL CANALE
SAN NICOLO' - MEDELANA. II STRALCIO

ELABORATI GRAFICI

SEZIONI STATO DI PROGETTO TAV. 1/6

Data: **09/11/2021**

Elab.: **D-3820-SNMST2-PE-09-01**

Rev.: **00**

IL PROGETTISTA
(Dott. Ing. Elisa Maniezzi)

IL RESPONSABILE
DEL PROCEDIMENTO
(Dott. Ing. Marco Volpi)