




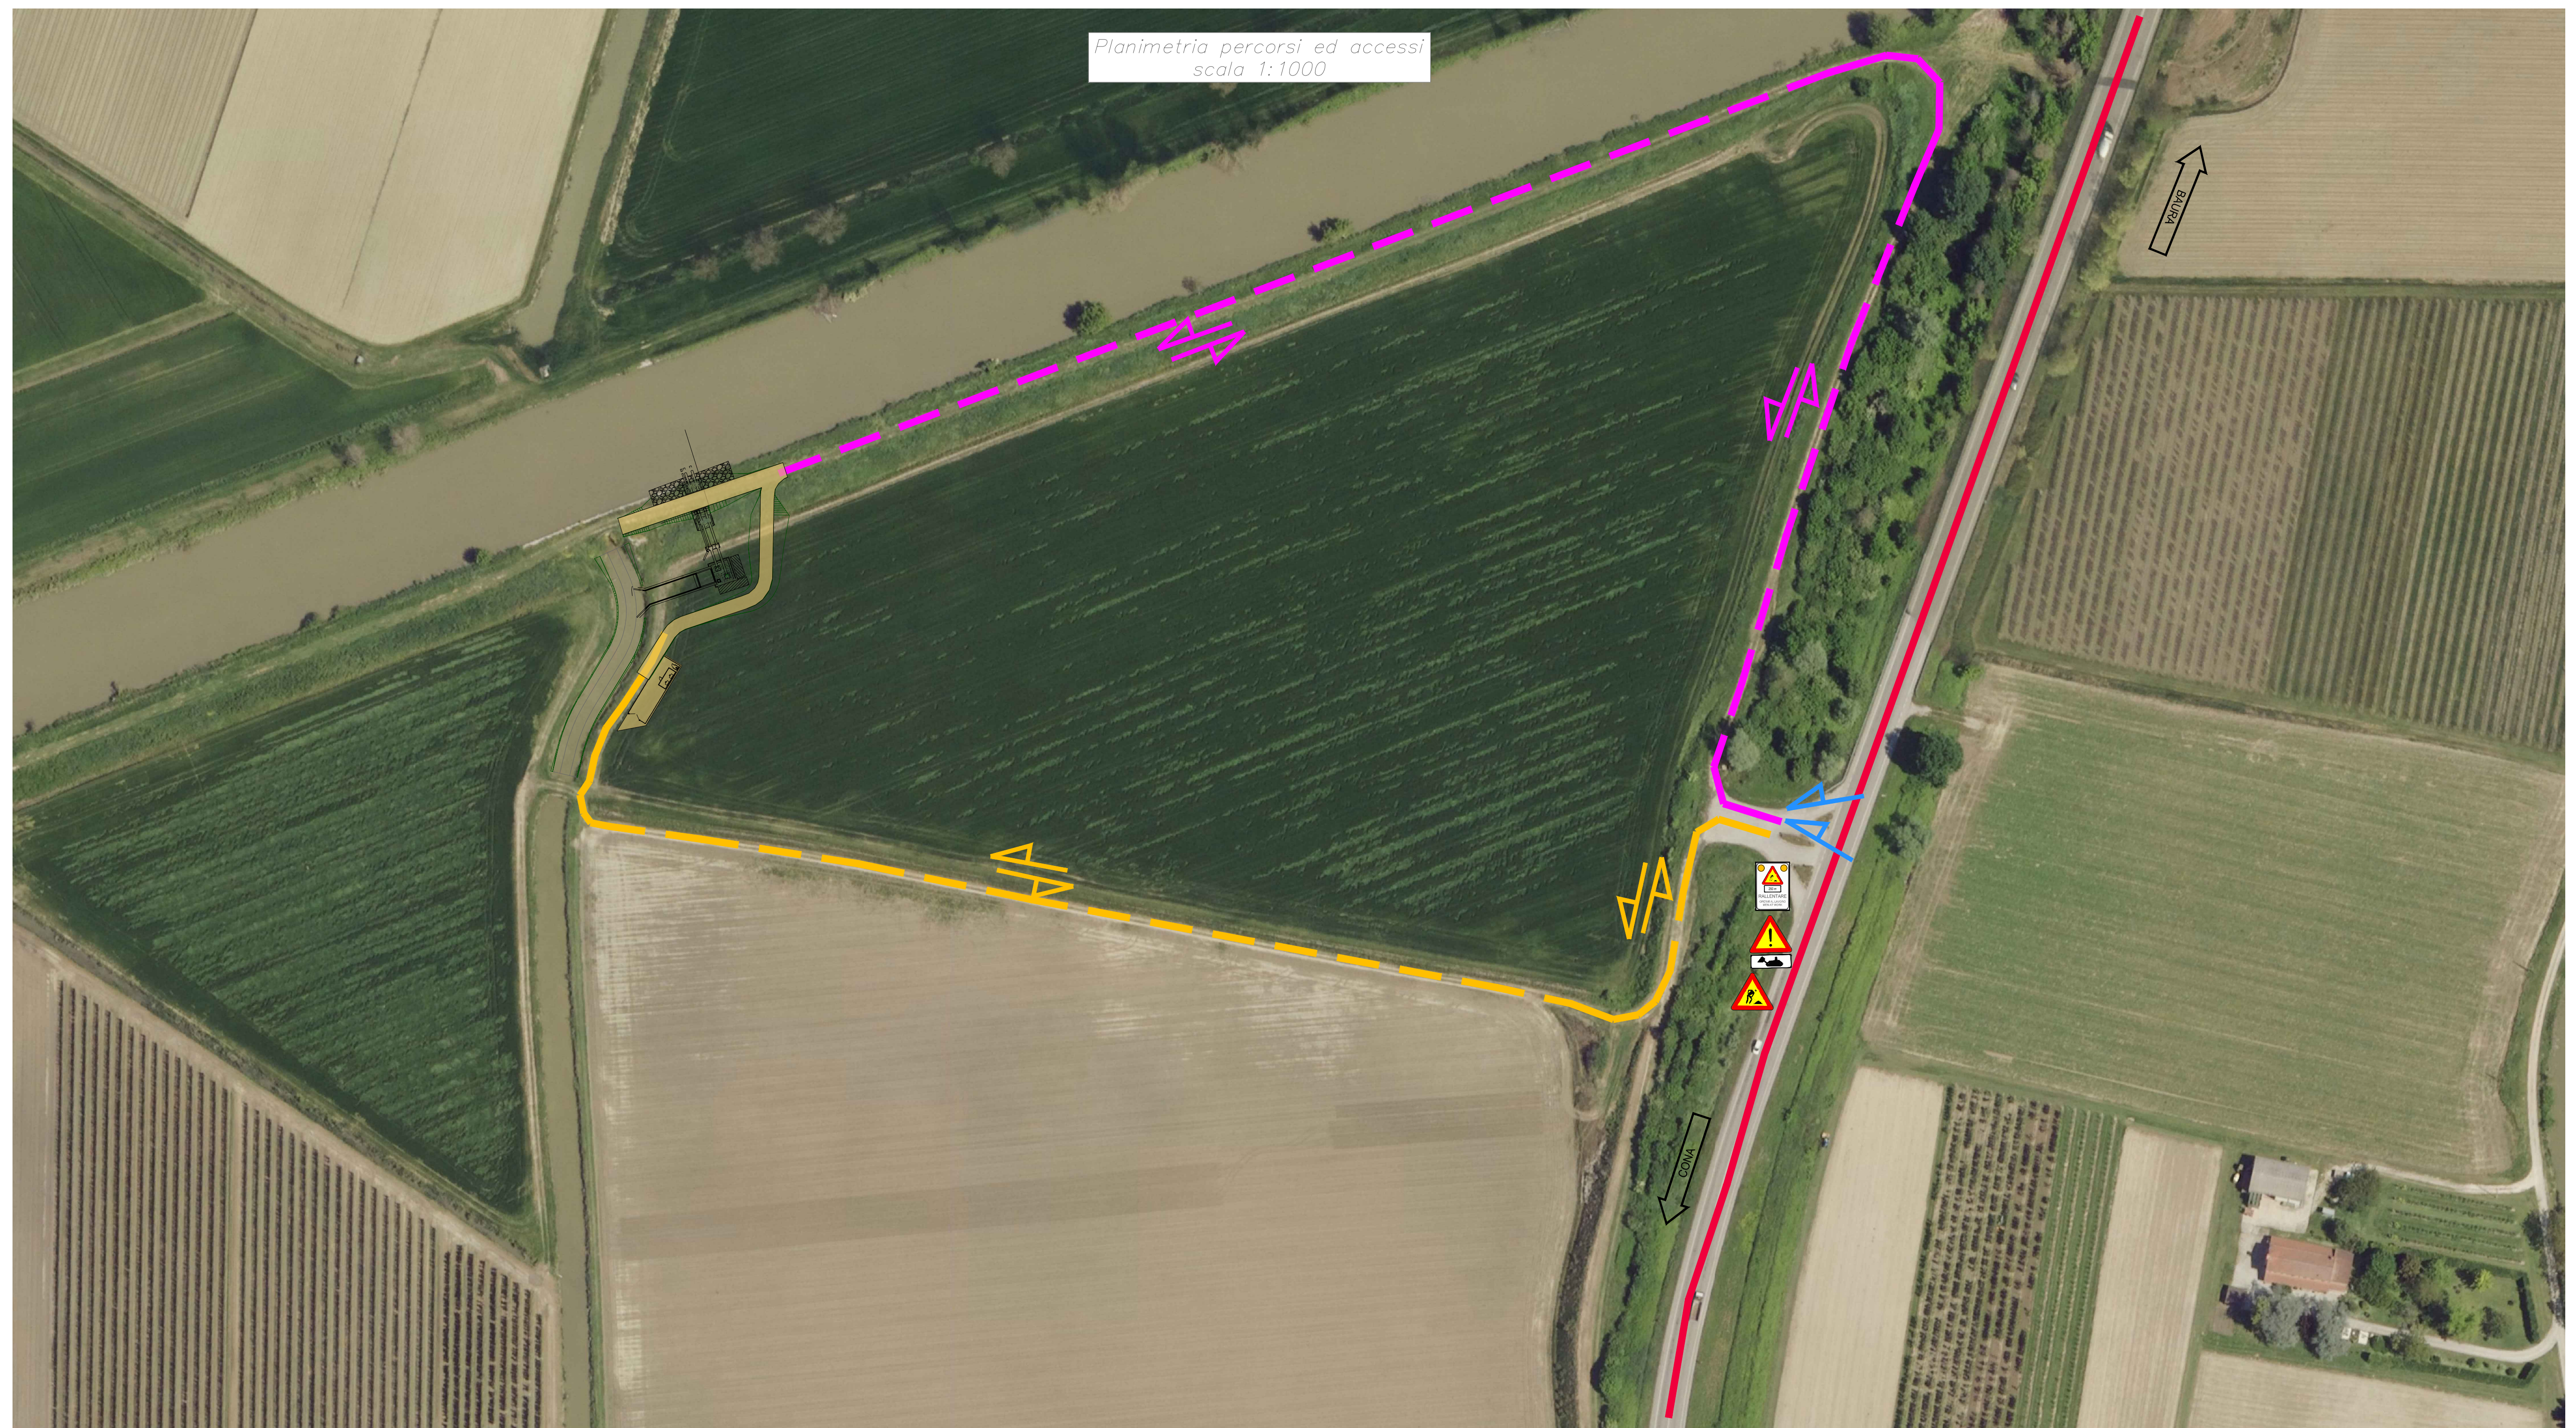

	PERCORSO VIABILITÀ ORDINARIA
	PERCORSO 1 A SENSO UNICO ALTERNATO
	PERCORSO 2 A SENSO UNICO ALTERNATO
	ACCESSO DALLA SP29

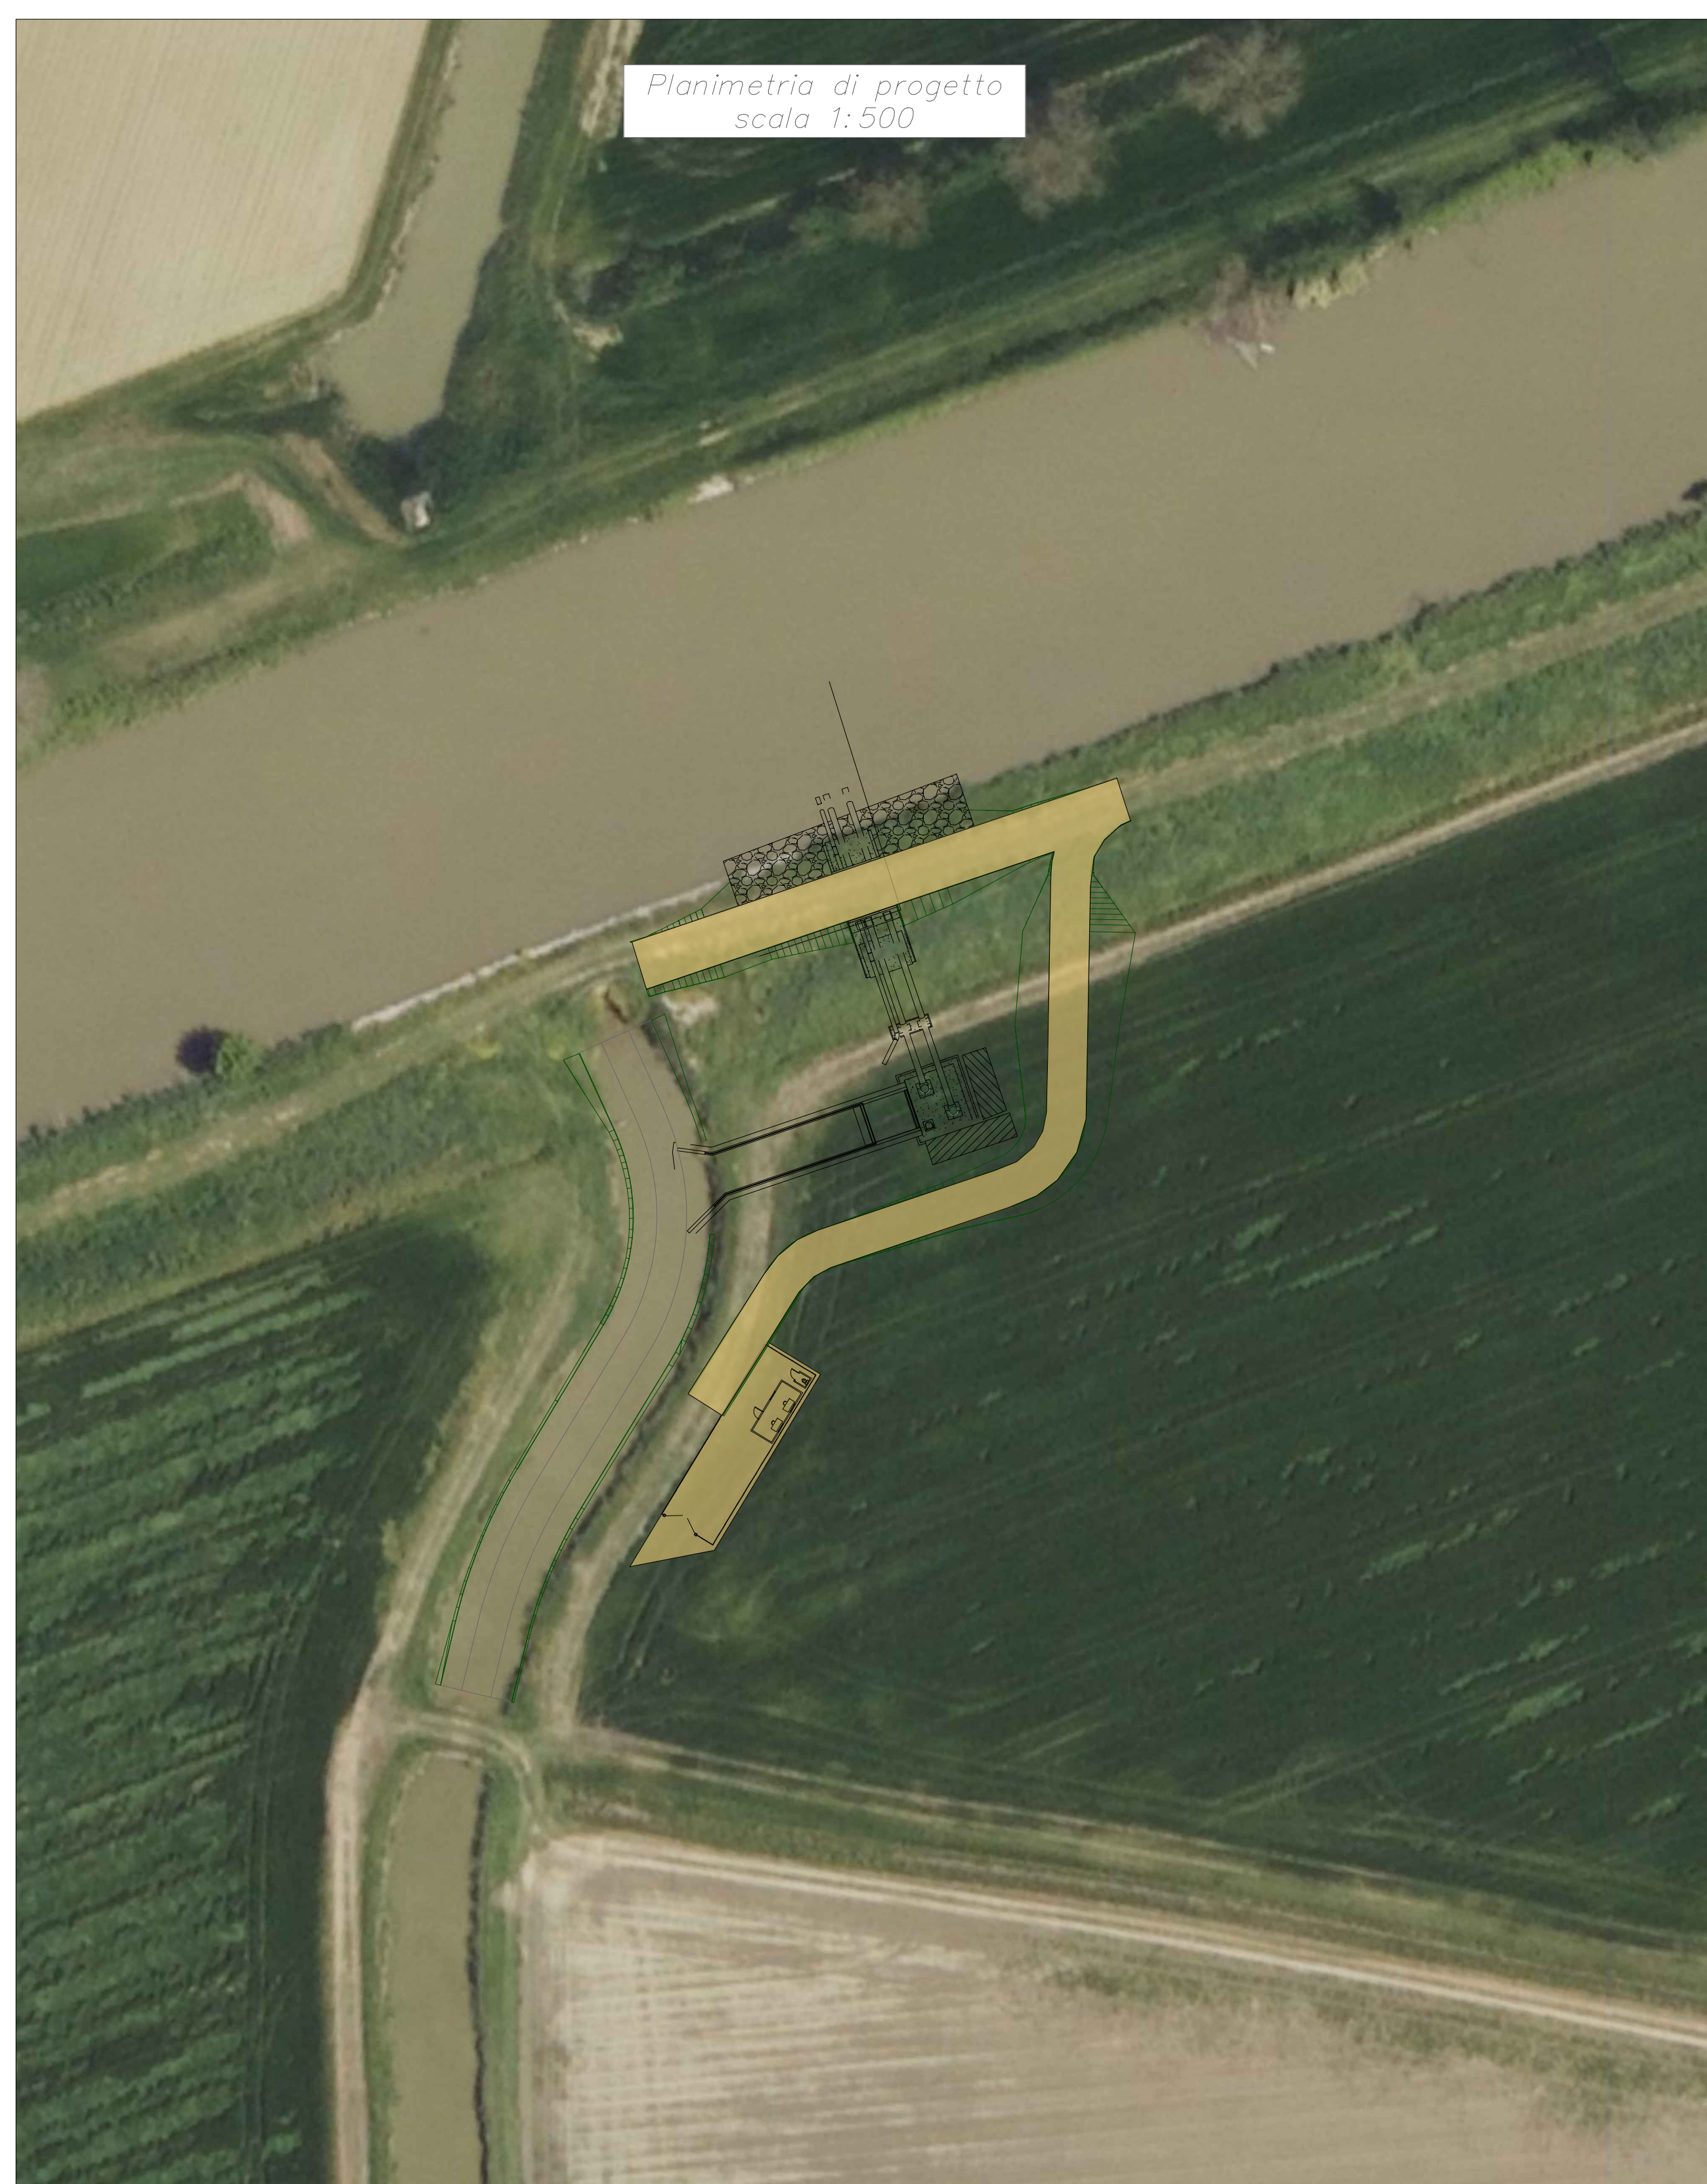

ACCESSI PRIVATI
L'ACCESSO AI FONDI PRIVATI ED ALLE ABITAZIONI DEVE ESSERE GARANTITO DURANTE TUTTO L'ARCO DEI LAVORI E NEL CASO DI TEMPORANEE IMPOSSIBILITA' DI ENTRATA SI DEVONO AVVERTIRE I SINGOLI PROPRIETARI INTERESSATI E CONCORDARE I PERIODI DI INTERRUZIONE DI TRAFFICO.

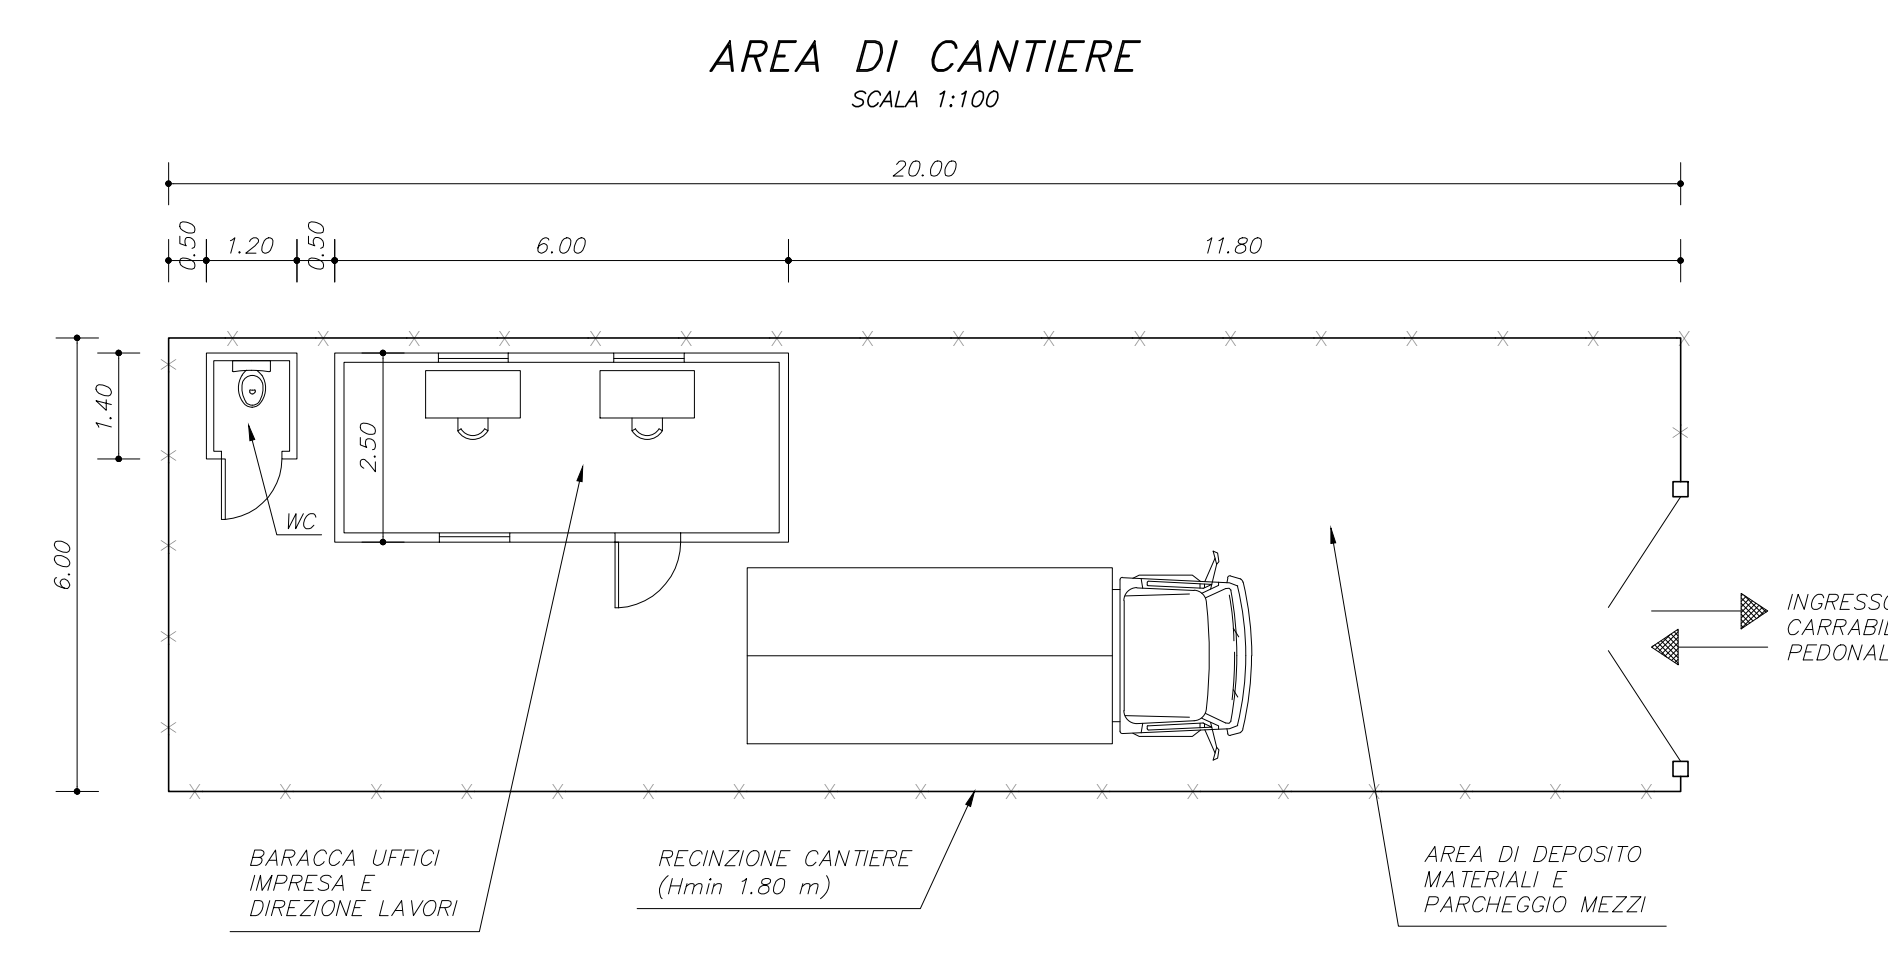