

N° Rev.	Note Revisione	Data	Nome



**Consorzio di Bonifica PIANURA di FERRARA**  
 44121 Ferrara - Via Borgo dei Leoni, 28  
 Codice Fiscale 93076450381  
 Tel.: 0532.218211 - Fax: 0532.211402  
 E-mail: info@bonificaferrara.it

**PROGETTO SISTEMA IRRIGUO VALLI GIRALDA-GAFFARO-FALCE**

PROGETTO ESECUTIVO

Opere di competenza del Ministero delle Politiche Agricole e Forestali

Salvaguardia ambientale e riassetto irriguo del comprensorio

**Progetto di adeguamento funzionale del sistema irriguo delle valli Giralda, Gaffaro e Falce in Comune di Codigoro (FE)**  
**1° e 2° LOTTO**


ELABORATI GRAFICI

**E - IMPIANTO DI SOLLEVAMENTO GIRALDA**

Oggetto dell'elaborato:		SEZIONE A-A		Elaborato n°
				<b>5.25</b>
Pos. arch.	1205_GGF	Data:	Scala:	1:100
IL PROGETTISTA (Dott. Ing. Fabrizio Brunetti)		IL RESPONSABILE DEL PROCEDIMENTO (Dott. Ing. Gianni Tebaldi)		Disegnatore: Fabrizio
				Aggiornamenti:
				File: 1205GGF-T25-E

STUDIO TECNICO INGEGNERI ASSOCIATI MICHELE FERGNANI, FABRIZIO BRUNETTI 	VIA MASCHERAIO, 17 44121 FERRARA TEL.: 0532.210796 - FAX: 0532.215210 C.F. / P. I.V.A. : 01115500389 E-Mail: f.brunetti@stinor.it	CUP:
		Commissa: 13-1501-0005

SEZIONE A-A  
 scala (1:100)

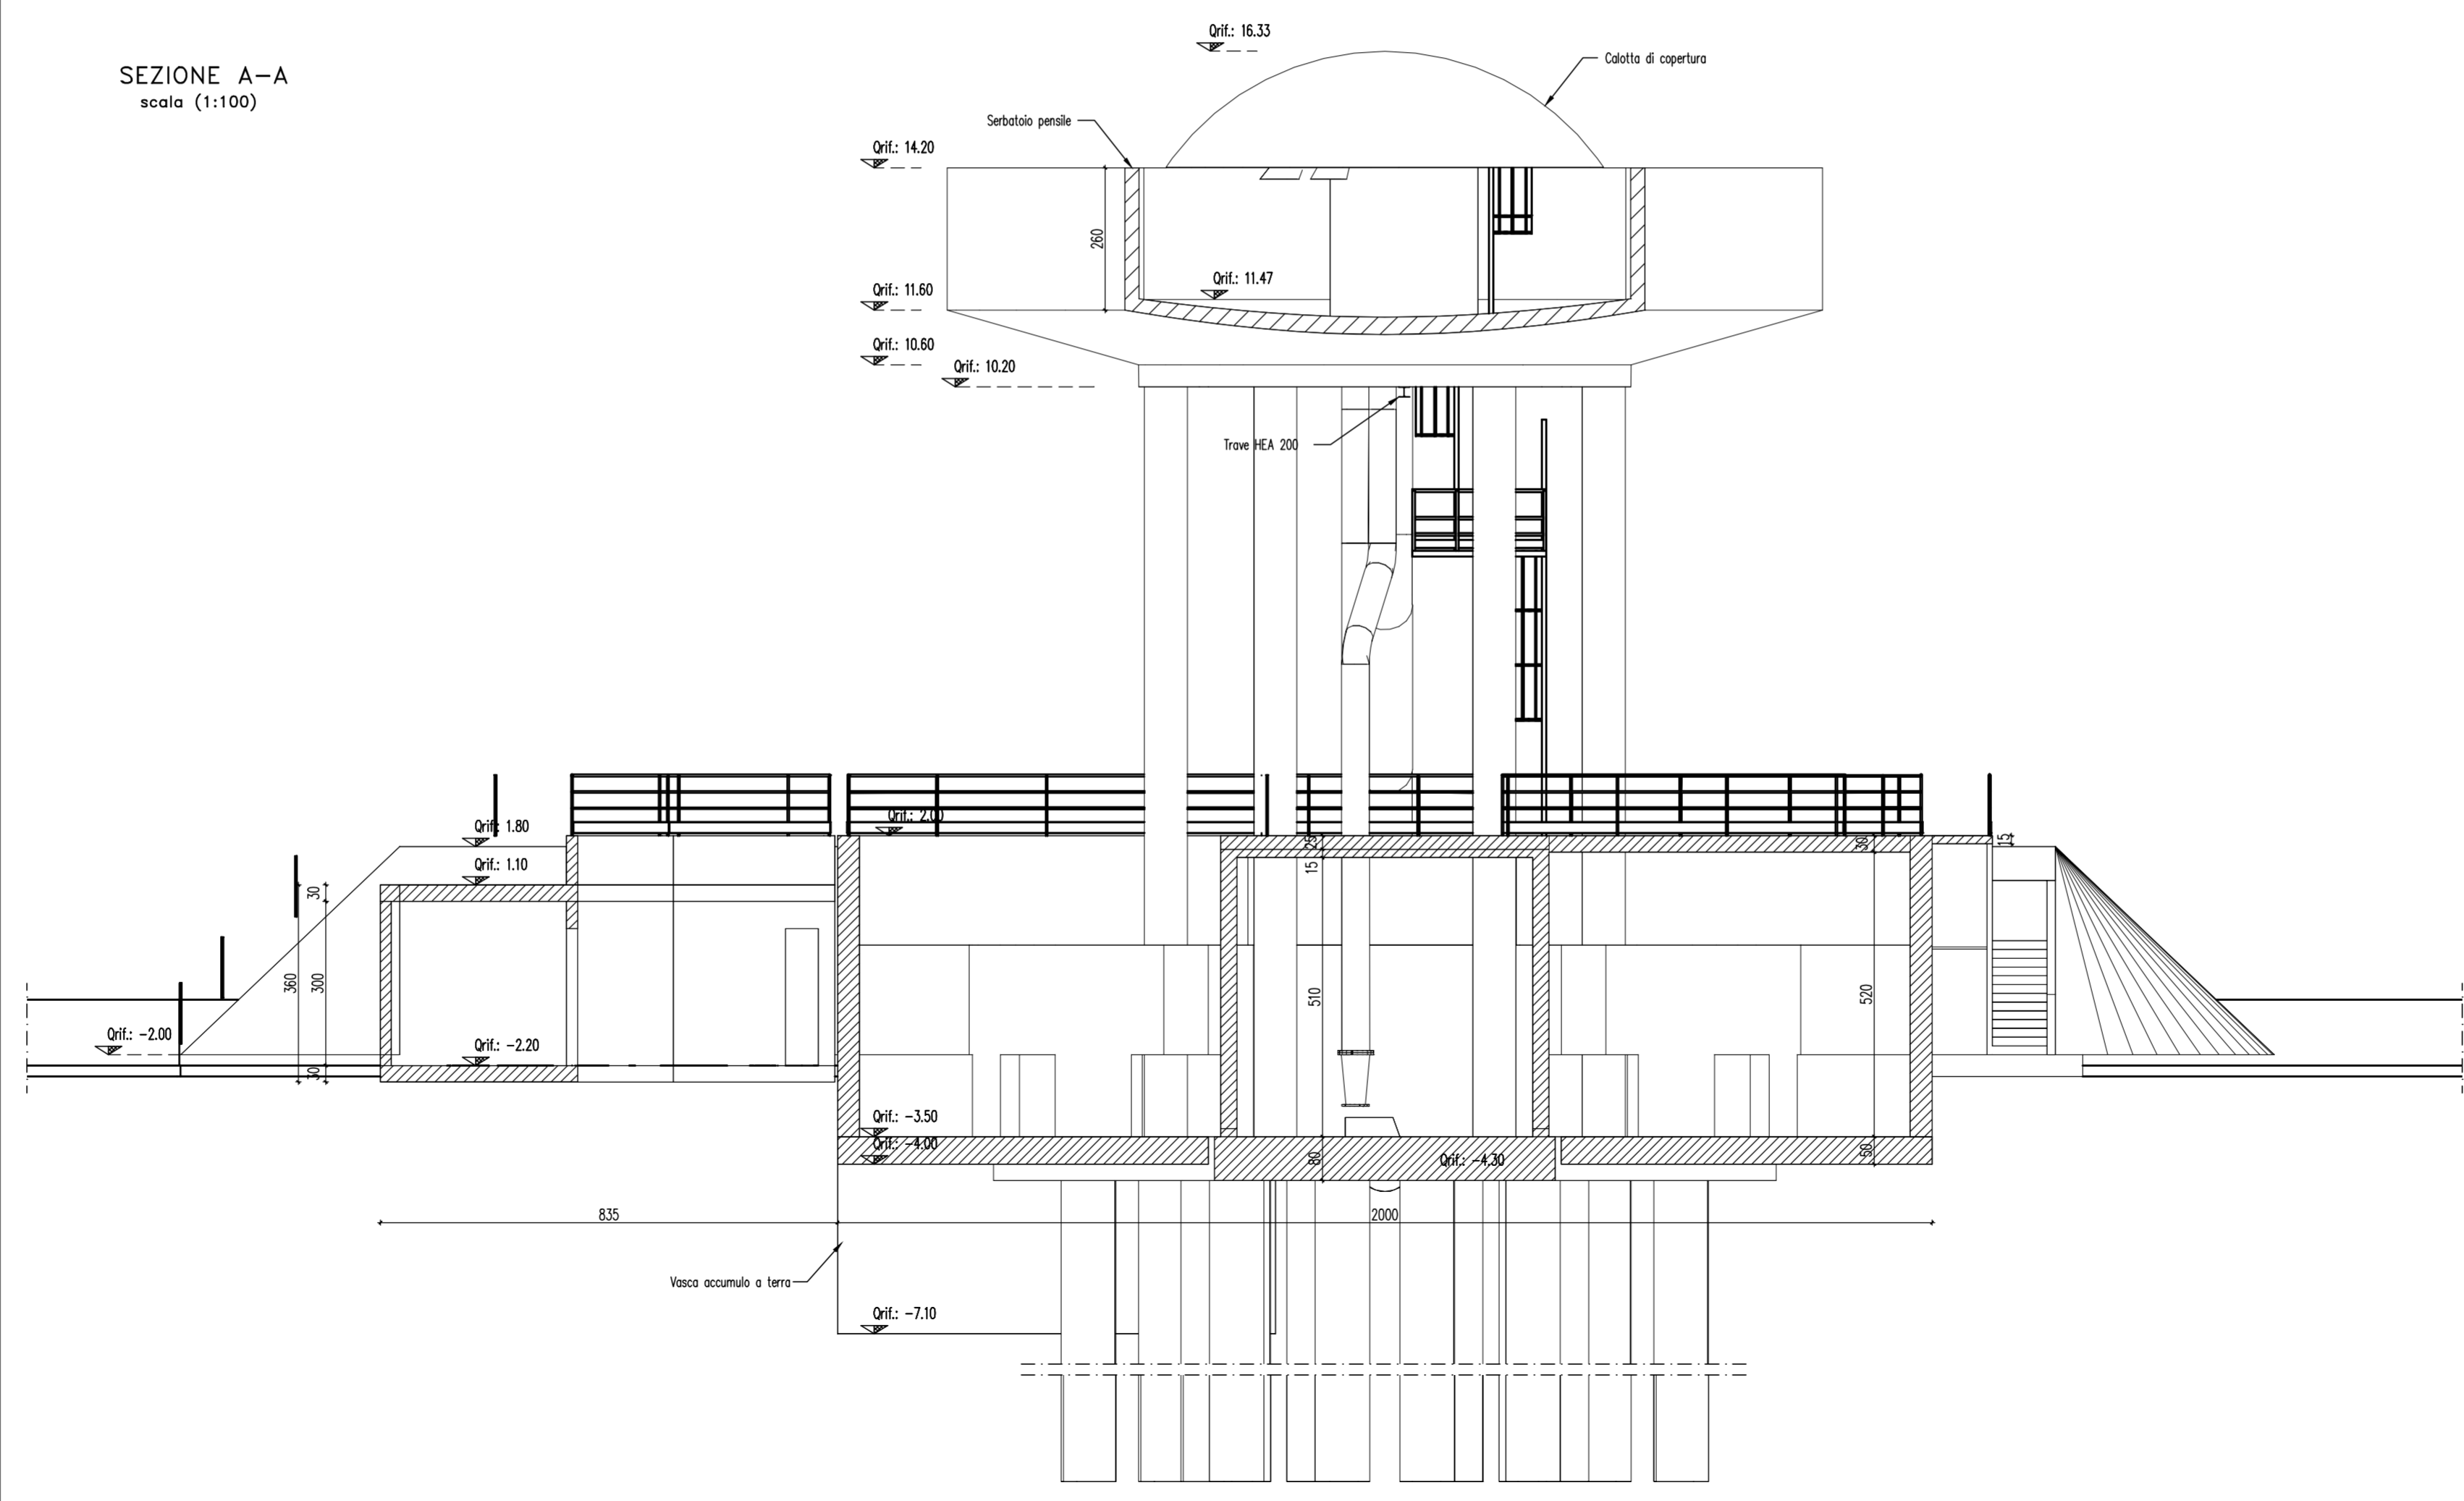

PLANIMETRIA DI INQUADRAMENTO

