



VISTA FRONTALE LATO CANALE - FASE FINALE
Scala 1:100

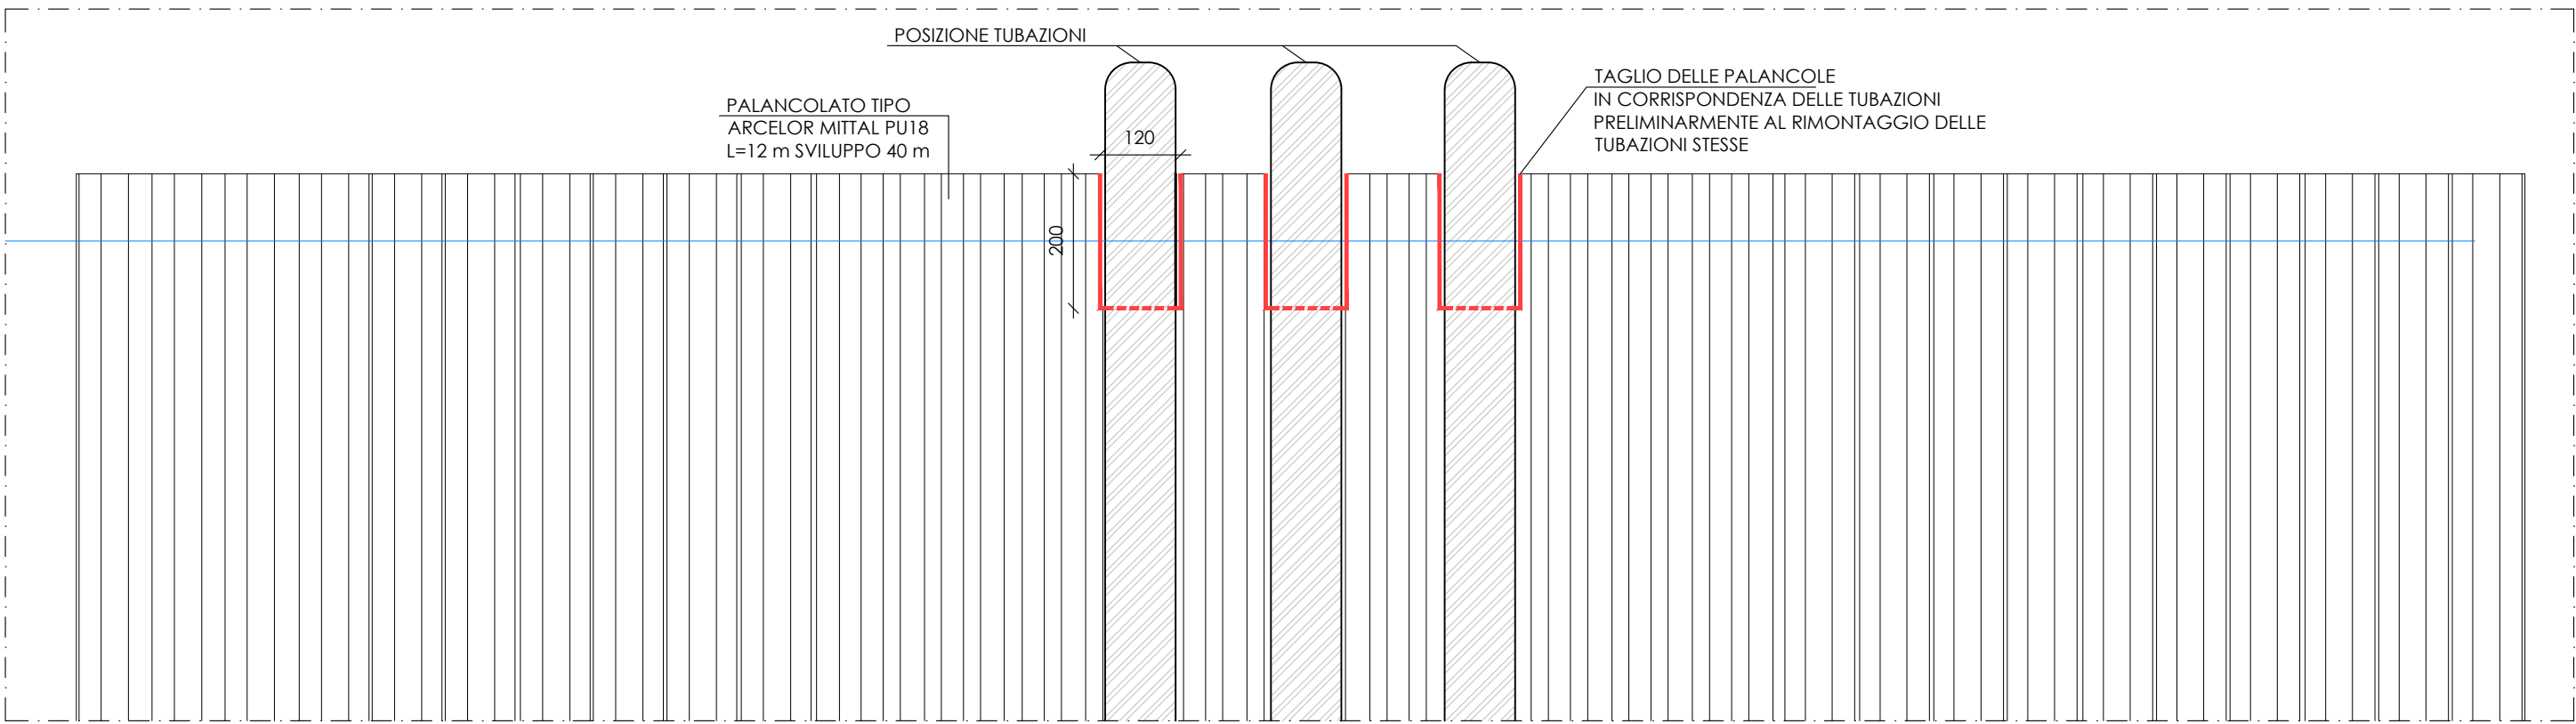

SEZIONE LONGITUDINALE - FASE FINALE
Scala 1:50

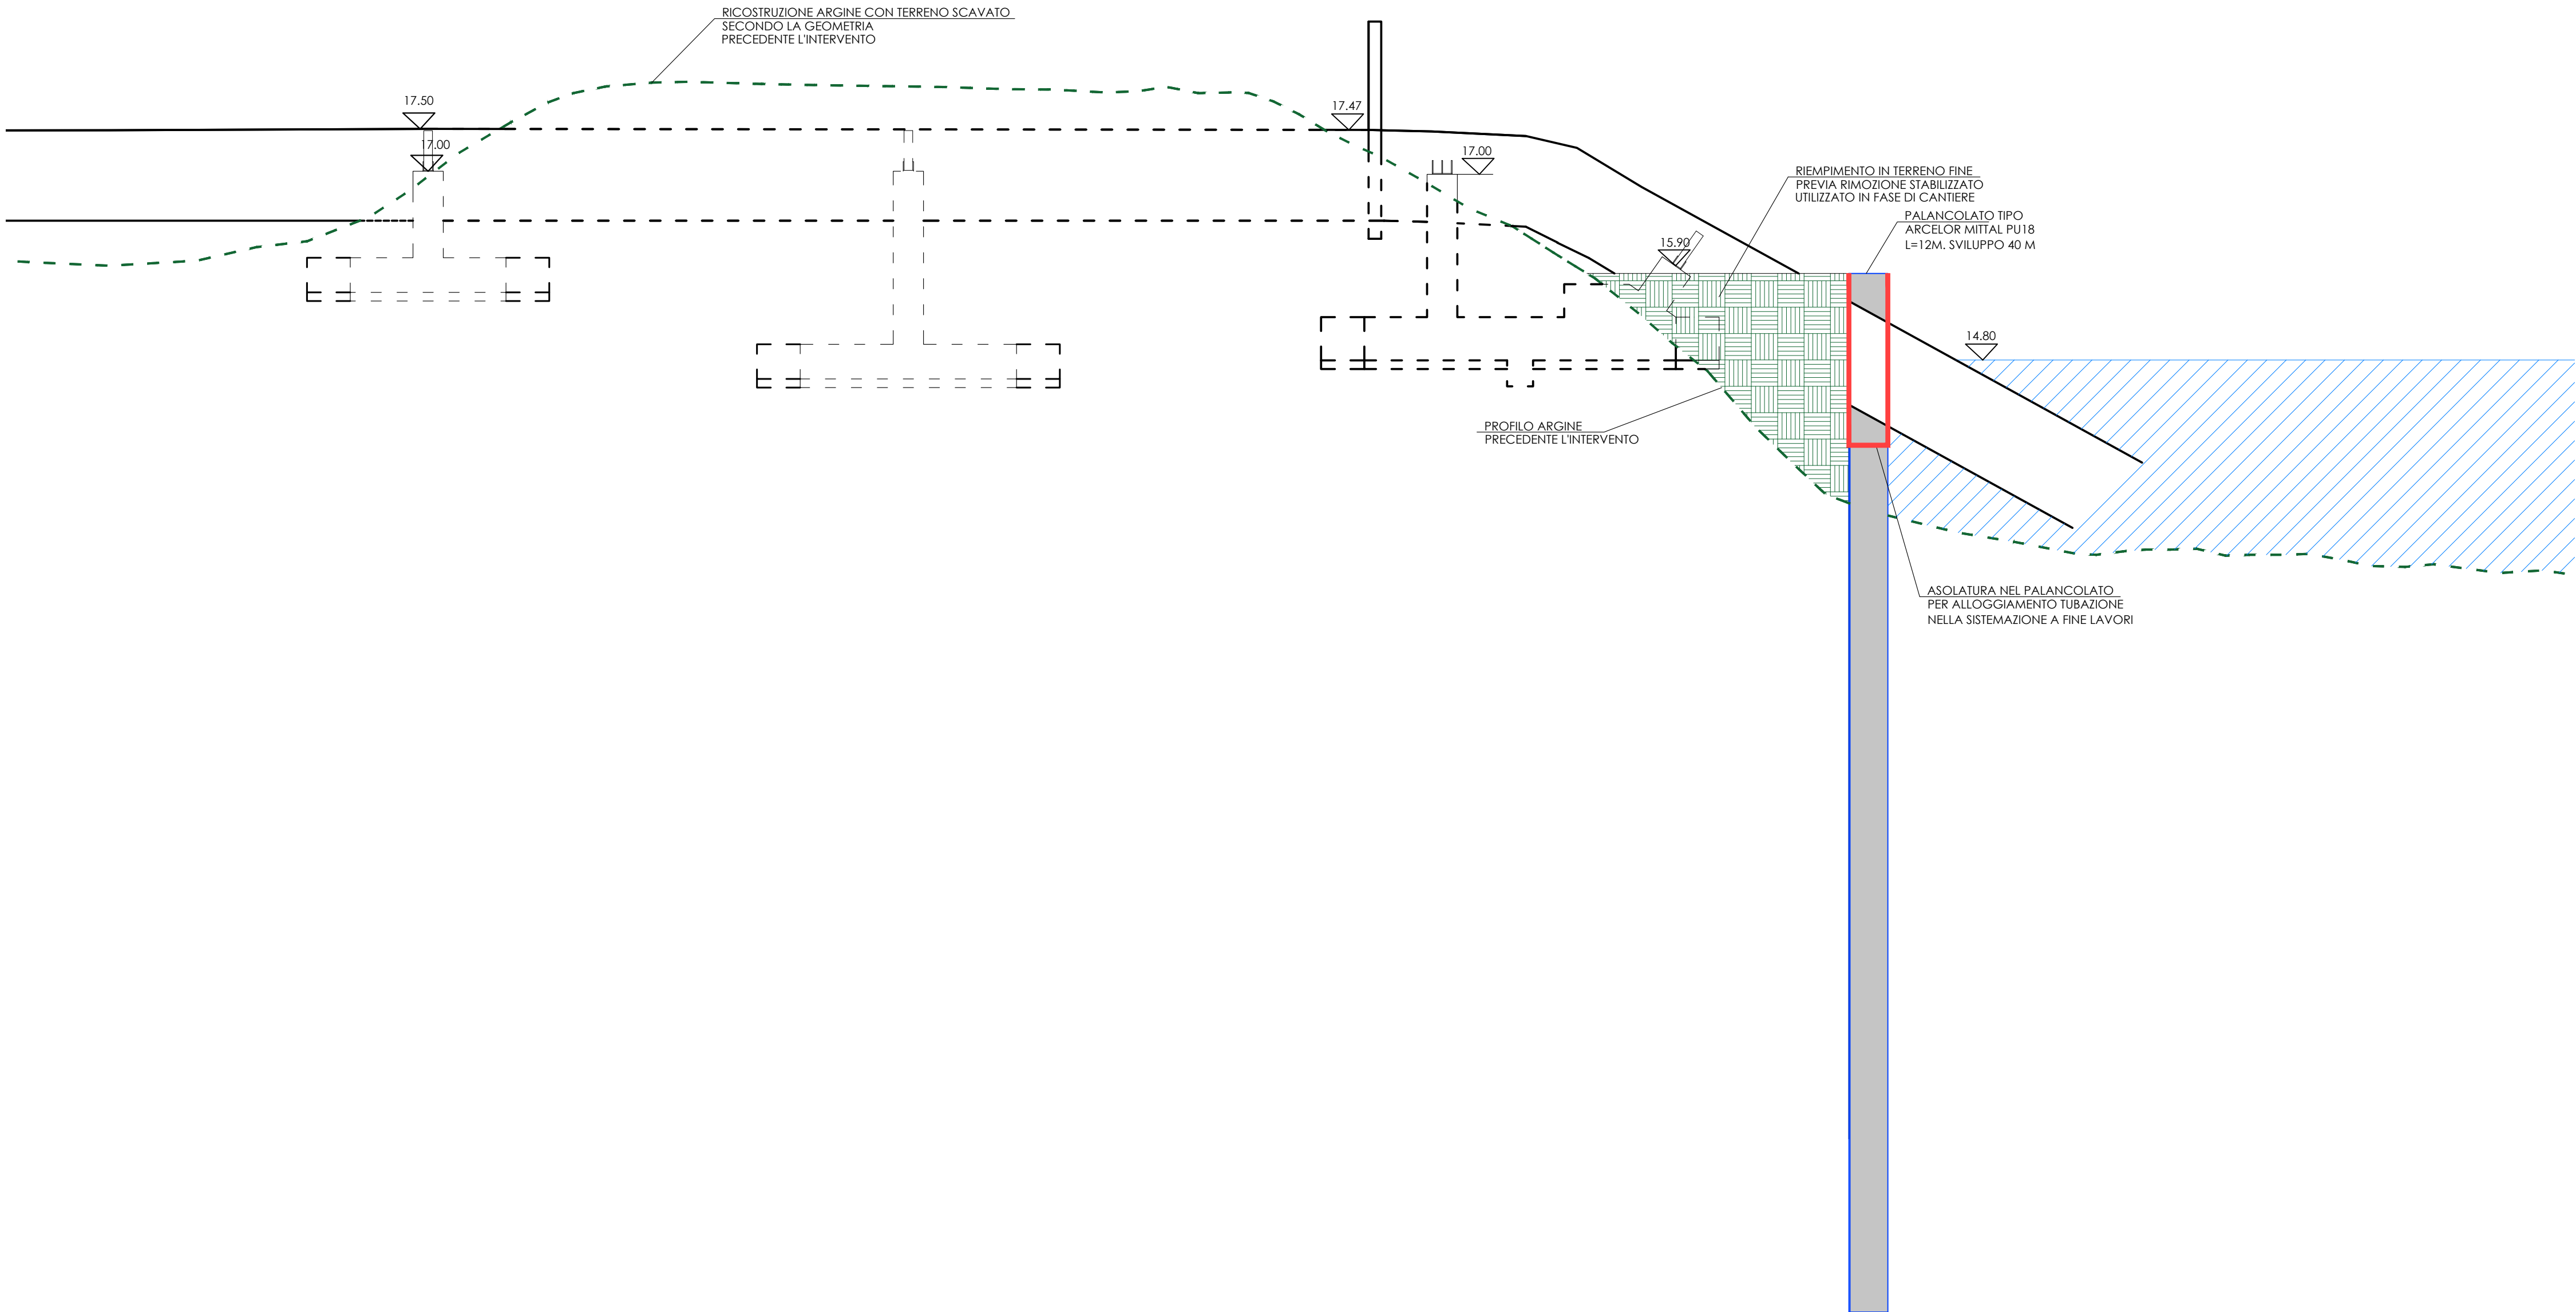

LAVORAZIONI ESECUTIVE:

- RIMOZIONE CURVA FINALE ESISTENTE;
- RIMOZIONE DELLA PROLUNGA;
- RIMOZIONE TRAVI (HEB 550);
- ESECUZIONE DI ASOLATURA IN TESTA ALLE PALANCOLE IN CORRISPONDENZA DELLE TUBAZIONI PER PERMETTERE L'ALLOGGIAMENTO DELLE STESSE NELLA MEDESIMA POSIZIONE DI PARTENZA;
- RIMOZIONE DELLO STABILIZZATO UTILIZZATO IN FASE DI CANTIERE
- RIMONTAGGIO CURVA ESISTENTE;
- RIEMPIMENTO DI TERRENO FINE;
- RICOSTRUZIONE ARGINE CON TERRENO SCAVATO SECONDO LA GEOMETRIA PRECEDENTE ALL'INTERVENTO.

MATERIALI

CALCESTRUZZO FONDAZIONE:

CLASSE DI RESISTENZA: C25/30
CLASSE DI CONSISTENZA: S5
CLASSE DI ESPOSIZIONE: XC2
D_{max} INERTI: 20 mm

ACCIAIO IN TONDI AD ADERENZA MIGLIORATA:

B450C CONTROLLATO IN STABILIMENTO
SOVRAPPOSIZIONI MINIME 40Ø OVE NON SPECIFICATO

ACCIAIO PER CARPENTERIA METALLICA:

ACCIAIO PER PROFILI E PIASTRE: UNI EN 10025-2:2019 S275JR
CLASSE DI ESECUZIONE: EXC2
BULLONERIA: CLASSE 8.8

L'ACCIAIO DA CARPENTERIA DOVRA' ESSERE MARCATO CE E FORNITO DA CARPENTERIA IN POSSESSO DELLA CERTIFICAZIONE UNI EN 1090

ANCORANTE CHIMICO PER BARRE FILETTATE E TASSELLI:

- ANCORANTE CHIMICO TIPO HILTY HIT- RE 500 V4
Prodotto Certificato ETA - PER CALCESTRUZZO (o similare)


NOTE:
COPRIFERRO 3 cm

NOTE GENERALI:

1. QUOTE, DIMENSIONI E PARTICOLARI SONO DA VERIFICARE IN SITO A CURA DELLA DIREZIONE LAVORI.
2. TUTTI I MATERIALI DOVRANNO ESSERE CERTIFICATI.

NOTE BULLONI E SALDATURE:

1. TUTTI I BULLONI DOVRANNO ESSERE CORREDATI DA RONDELLE;
2. LE SALDATURE SONO DA EFFETTUARSI CON CONTROLLO DELLE INTEGRITA' DELLE STESSE E CERTIFICAZIONE DI CORRETTA ESECUZIONE A REGOLA D'ARTE SECONDO LE PRESCRIZIONI DI NORMATIVA, PREVIA PREPARAZIONE DEI LEMBI ED ESEGUITE DA PERSONALE ABILITATO;
3. SALDATURE TIPICHE DOVE NON ALTRIMENTI INDICATO:

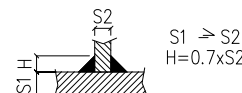

CONSORZIO DI BONIFICA PIANURA DI FERRARA

Sede legale e recapito postale:
44121 Ferrara - Via Borgo dei Leoni, 28 - C.F. 93076450381
web: www.bonificaferrara.it - e-mail: info@bonificaferrara.it
pec: posta.certificata@pec.bonificaferrara.it
aderente all' Associazione Nazionale Bonifiche, Irrigazioni e Miglioramenti Fondiari

**IMPIANTO IDROVORO CITTADINO
PROGETTO ESECUTIVO**



Piano nazionale di ripresa e resilienza disciplinato dal Regolamento del Parlamento Europeo (UE) 2021/241 del 12 febbraio 2021, relativo al dispositivo per la ripresa e la resilienza (Next Generation UE), all'attuazione e rendicontazione degli interventi dell'investimento M2C4 2.1a per le più urgenti necessità, segnalati dalle regioni Emilia-Romagna, Toscana e Marche, per la gestione del rischio alluvioni e per la riduzione del rischio idrogeologico. Ordinanza n. 35/2024 del Commissario straordinario alla ricostruzione nel territorio delle regioni Emilia-Romagna, Toscana e Marche.

ID INTERVENTO ER-UBIS-000109
CUP J78H24000430007

TITOLO INTERVENTO "Messa in sicurezza impianto idrovoro cittadino per la laminazione delle portate di piena del reticolo idraulico di bonifica"

SEZIONE LONGITUDINALE FASE FINALE

Data: 30.04.2025		TAVOLA: PRG 08	Rev.: 1	
IL PROGETTISTA GENERALE (Ing. Alessio Colombi)  Ing. A. Colombi Ing. M. Roversi Ing. O. Vitarelli Colombi Roversi & Associati Studio di Ingegneria Via Piangipane, 141 int.6 44121 FERRARA		COLOMBI ALESSIO Ordine degli Ingegneri della Provincia di Ferrara Ingegnere 09.05.2025 18:59:34 GMT+02:00  IL RESPONSABILE UNICO DEL PROGETTO (Ing. Alessandro Buzzoni)  IL DIRETTORE DEL TERRITORIO Ing. A. Buzzoni 		
Rev.	Descrizione	Redatto	Data	Codice Intervento
00	Progetto Esecutivo		31/03/2025	OC174
01	Revisione 1		30/04/2025	