SEZIONE LONGITUDINALE 1- STATO DI FATTO
Scala 1:100

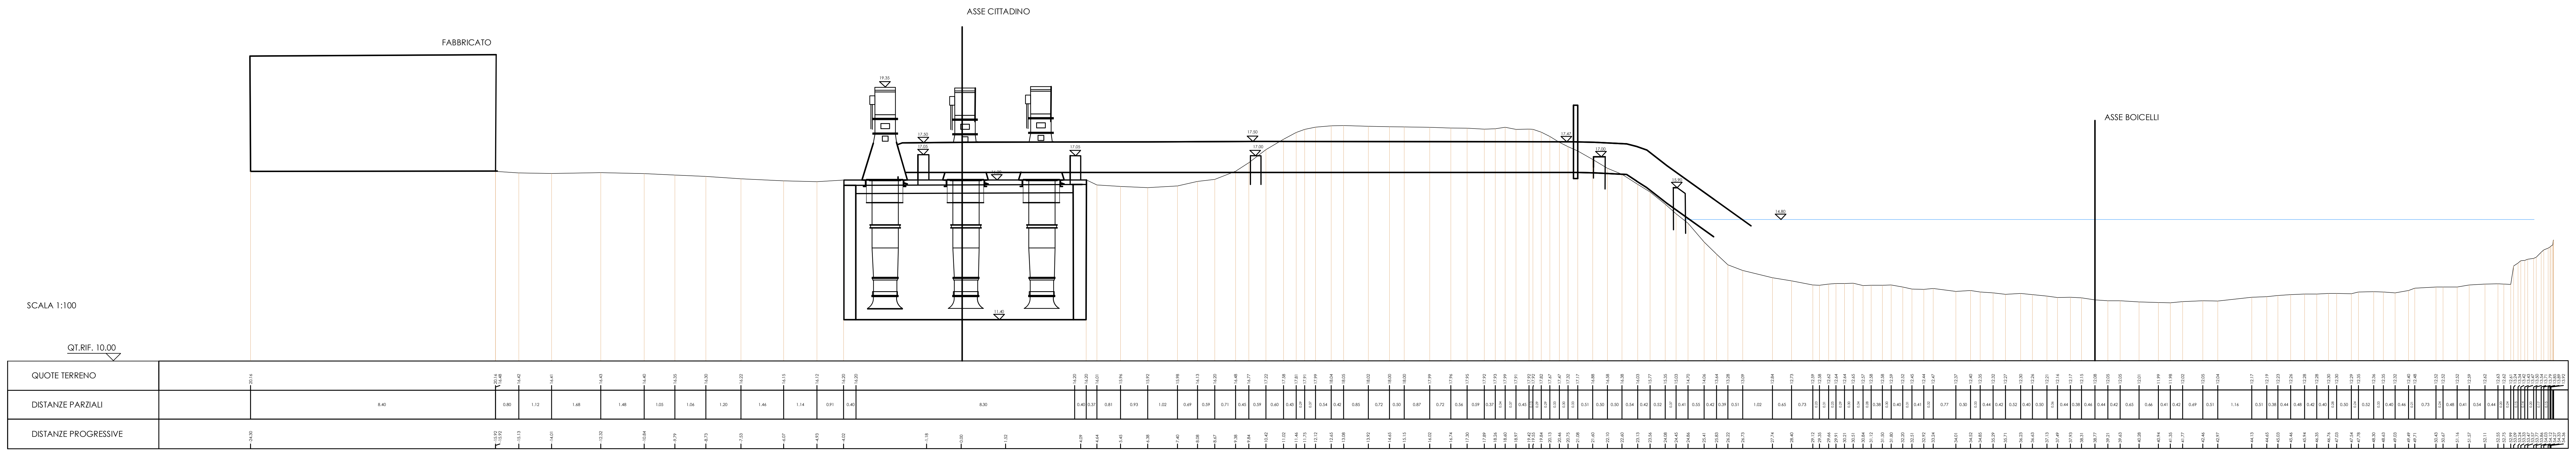

SEZIONE LONGITUDINALE 2 - STATO DI FATTO
Scala 1:100

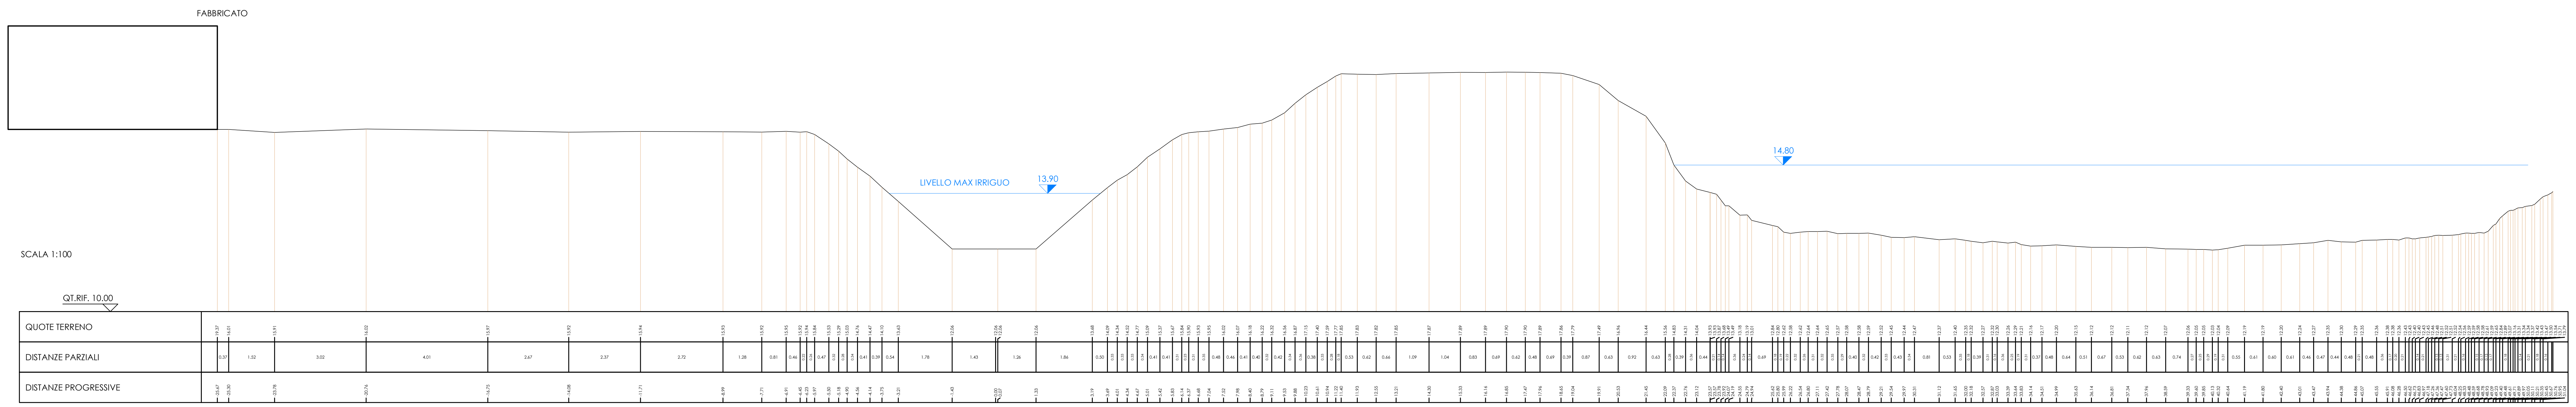

CONSORZIO DI BONIFICA PIANURA DI FERRARA

Sede legale e recapito postale:
44121 Ferrara - Via Borgo dei Leoni, 28 - C.F. 93076450381
web: www.bonificaferrara.it - e-mail: info@bonificaferrara.it
pec: posta.certificata@pec.bonificaferrara.it
aderente all'ANBI
Associazione Nazionale Bonifiche, Irrigazioni e Miglioramenti Fondiari

IMPIANTO IDROVORO CITTADINO
PROGETTO ESECUTIVO

Finanziato dall'Unione europea
NextGenerationEU

Presidenza del Consiglio dei Ministri
IL COMMISSARIO STRAORDINARIO ALLA RICOSTRUZIONE
NEI TERRITORI DELLE REGIONI EMILIA-ROMAGNA, TOSCANA E MARCHE

Piano nazionale di ripresa e resilienza disciplinato dal Regolamento del Parlamento Europeo (UE) 2021/241 del 12 febbraio 2021, relativo al dispositivo per la ripresa e la resilienza (Next Generation UE), all'attuazione e rendicontazione degli interventi dell'investimento M2C4 2.1a per le più urgenti necessità, segnalati dalle regioni Emilia-Romagna, Toscana e Marche, per la gestione del rischio alluvioni e per la riduzione del rischio idrogeologico. Ordinanza n. 35/2024 del Commissario straordinario alla ricostruzione nel territorio delle regioni Emilia-Romagna, Toscana e Marche.

ID INTERVENTO **ER-UBIS-000109**
CUP **J78H24000430007**
TITOLO INTERVENTO **"Messa in sicurezza impianto idrovoro cittadino per la laminazione delle portate di piena del reticolo idraulico di bonifica"**

STATO DI FATTO - SEZIONI LONGITUDINALI

Data: **30.04.2025**
TAVOLA: **SDF 02**
Rev.: **1**

IL PROGETTISTA GENERALE
(Ing. Alessio Colombi)
Ing.A.Colombi Ing.M.Roversi Ing.O.Vitarelli
Colombi Roversi & Associati
Studio di Ingegneria
Via Piangipane, 141 int.6
44121 FERRARA

ORDINE DEGLI INGEGNERI DELLA PROVINCIA DI FERRARA
N. 1498 Albo
dott. ing. Alessio COLOMBI

COLOMBI
ALESSIO
Ordine degli
Ingegneri della
Provincia di
Ferrara
Ingegnere
09.05.2025
18:59:34
GMT+02:00

IL RESPONSABILE UNICO DEL PROGETTO
(Ing. Alessandro Buzzoni)
CONSORZIO DI BONIFICA PIANURA DI FERRARA
IL DIRETTORE AREA TERRITORIO
Ing. Alessandro Buzzoni

Rev.	Descrizione	Redatto	Data	Codice Intervento
00	Progetto Esecutivo		31/03/2025	OC174
01	Revisione 1		30/04/2025	