


SEZIONE LONGITUDINALE - SELLE DI APPOGGIO ESISTENTI
Scala 1:50

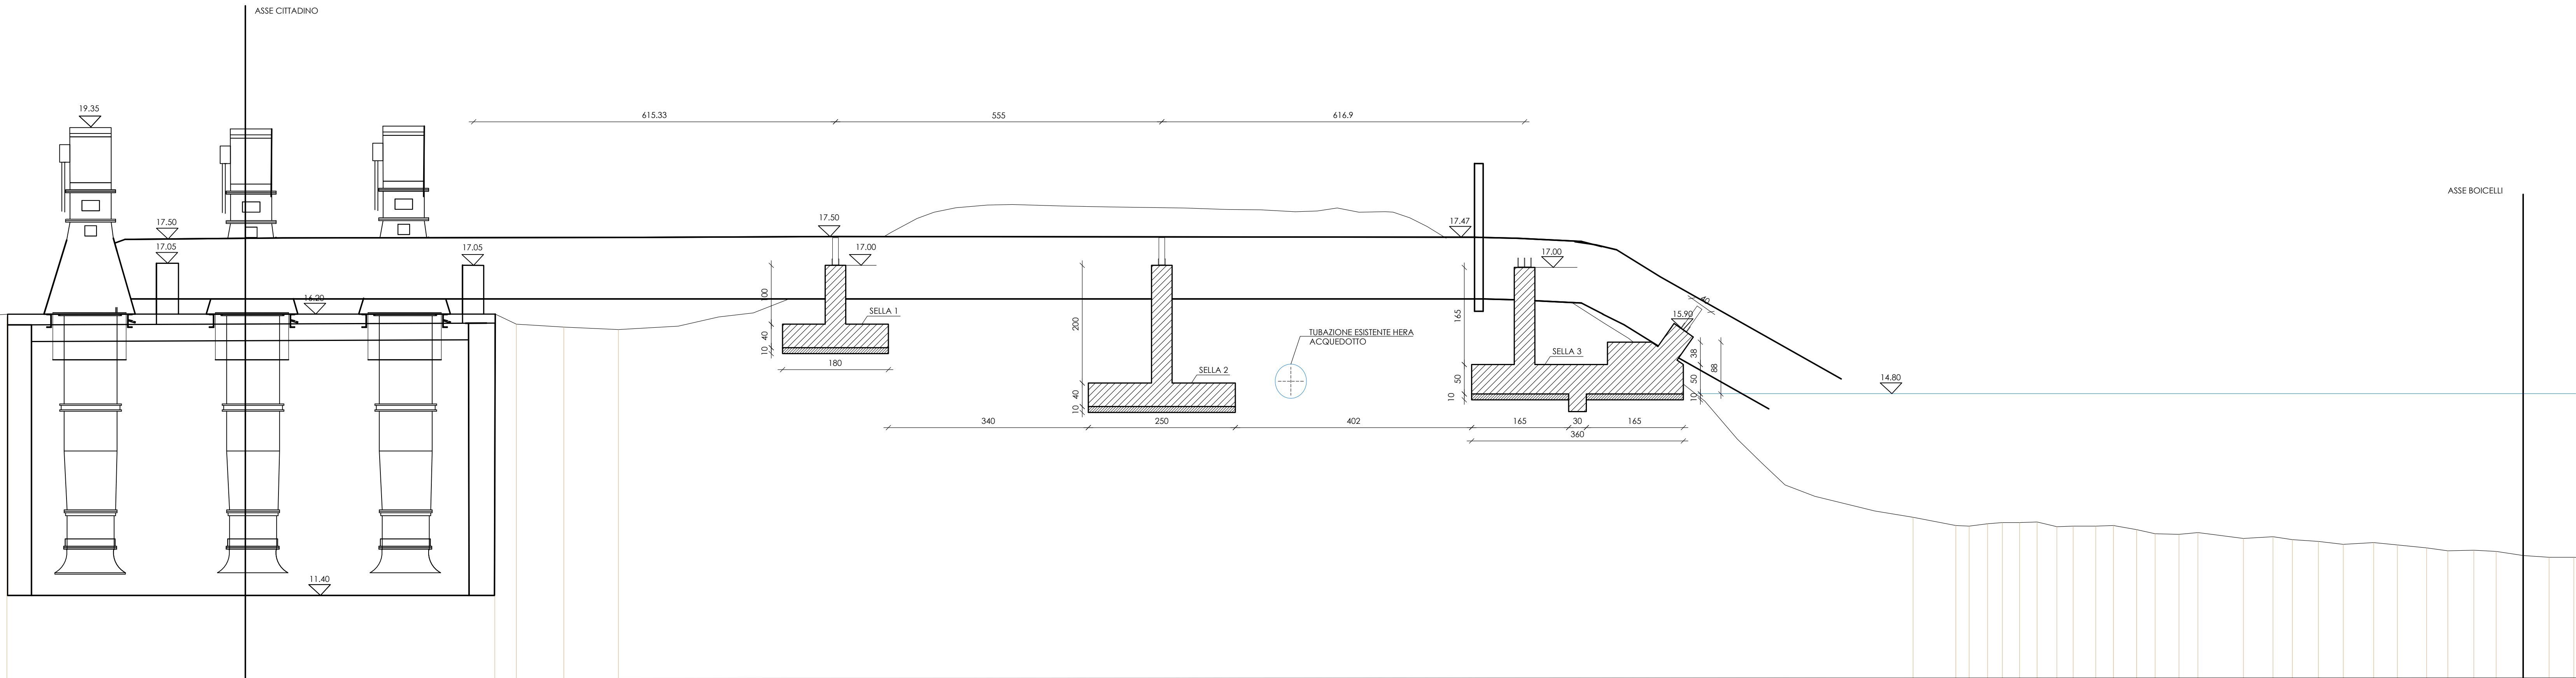

0.91	0.40	8.30	0.40	0.37	0.81	0.93	1.02	0.69	0.59	0.71	0.45	0.59	0.60	0.43	0.29	0.37	0.54	0.37	0.45	0.52	0.39	0.33	0.47	0.51	0.55	0.42	0.39	0.51	1.02	0.65	0.73	0.29	0.28	0.26	0.25	0.29	0.30	0.34	0.38	0.38	0.35	0.30	0.40	0.31	0.41	0.32	0.24	0.77	0.50	0.33	0.44	0.42	0.52	0.40	0.26	0.50	0.36	0.44	0.38	0.46	0.44	0.42	0.42
------	------	

4.02	-1.18	0.00	1.52	4.09	4.44	5.45	6.38	7.40	8.08	8.67	9.38	9.84	10.42	11.02	11.46	11.75	12.12	12.45	13.08	13.92	14.45	15.15	16.02	16.74	17.30	17.89	18.26	18.40	18.97	19.42	19.55	19.84	20.13	20.46	20.75	21.08	21.40	22.10	22.40	23.13	23.56	24.08	24.45	24.86	25.41	25.83	26.22	26.73	27.74	28.40	29.12	29.35	29.46	29.91	30.21	30.51	30.84	31.12	31.50	31.80	32.20	32.51	32.92	33.24	34.01	34.52	34.85	35.29	35.71	36.23	36.63	37.13	37.49	37.93	38.31	38.77	39.21	39.43
------	-------	------	------	------	------	------	------	------	------	------	------	------	-------	-------	



CONSORZIO DI BONIFICA PIANURA DI FERRARA

Sede legale e recapito postale:
44121 Ferrara - Via Borgo dei Leoni, 28 - C.F. 93076450381
web: www.bonificaferrara.it - e-mail: info@bonificaferrara.it
pec: posta.cerficata@pec.bonificaferrara.it
aderente all'ANB
Associazione Nazionale Bonifiche, Pilgazoni e Miglioramenti Fondari

IMPIANTO IDROVORO CITTADINO
PROGETTO ESECUTIVO



Piano nazionale di ripresa e resilienza disciplinato dal Regolamento del Parlamento Europeo (UE) 2021/241 del 12 febbraio 2021, relativo al dispositivo per la ripresa e la resilienza (Next Generation UE), all'attuazione e rendicontazione degli interventi dell'investimento M2C4 2.1a per le più urgenti necessità, segnalati dalle regioni Emilia-Romagna, Toscana e Marche, per la gestione del rischio alluvioni e per la riduzione del rischio idrogeologico. Ordinanza n. 35/2024 del Commissario straordinario alla ricostruzione nel territorio delle regioni Emilia-Romagna, Toscana e Marche. ID INTERVENTO ER-UBIS-000109 CUP J78H24000430007

TITOLO INTERVENTO "Messa in sicurezza impianto idrovoro cittadino per la laminazione delle portate di piena del reticolo idraulico di bonifica"

STATO DI FATTO - SELLE DI APPOGGIO

Data: 30.04.2025		COLCMBI		TAVOLA: SDF 03	Rev.: 1
IL PROGETTISTA GENERALE (Ing. Alessio Colombi)  Ing. A. Colombi, Ing. M. Roversi, Ing. O. Vitarelli Colombi Roversi & Associati Studio di Ingegneria Via Piangione, 141 int.6 44121 FERRARA		IL RESPONSABILE UNICO DEL PROGETTO (Ing. Alessandro Buzzoni)  Ingegnere 09.05.2025 18:59:24 GMT+02:00			
Rev.	Descrizione	Redatto	Data	Codice intervento	
00	Progetto Esecutivo		31/03/2025	OC174	
01	Revisione 1		30/04/2025		