


PROFILO LONGITUDINALE - SCALA 1:100 / 1:100

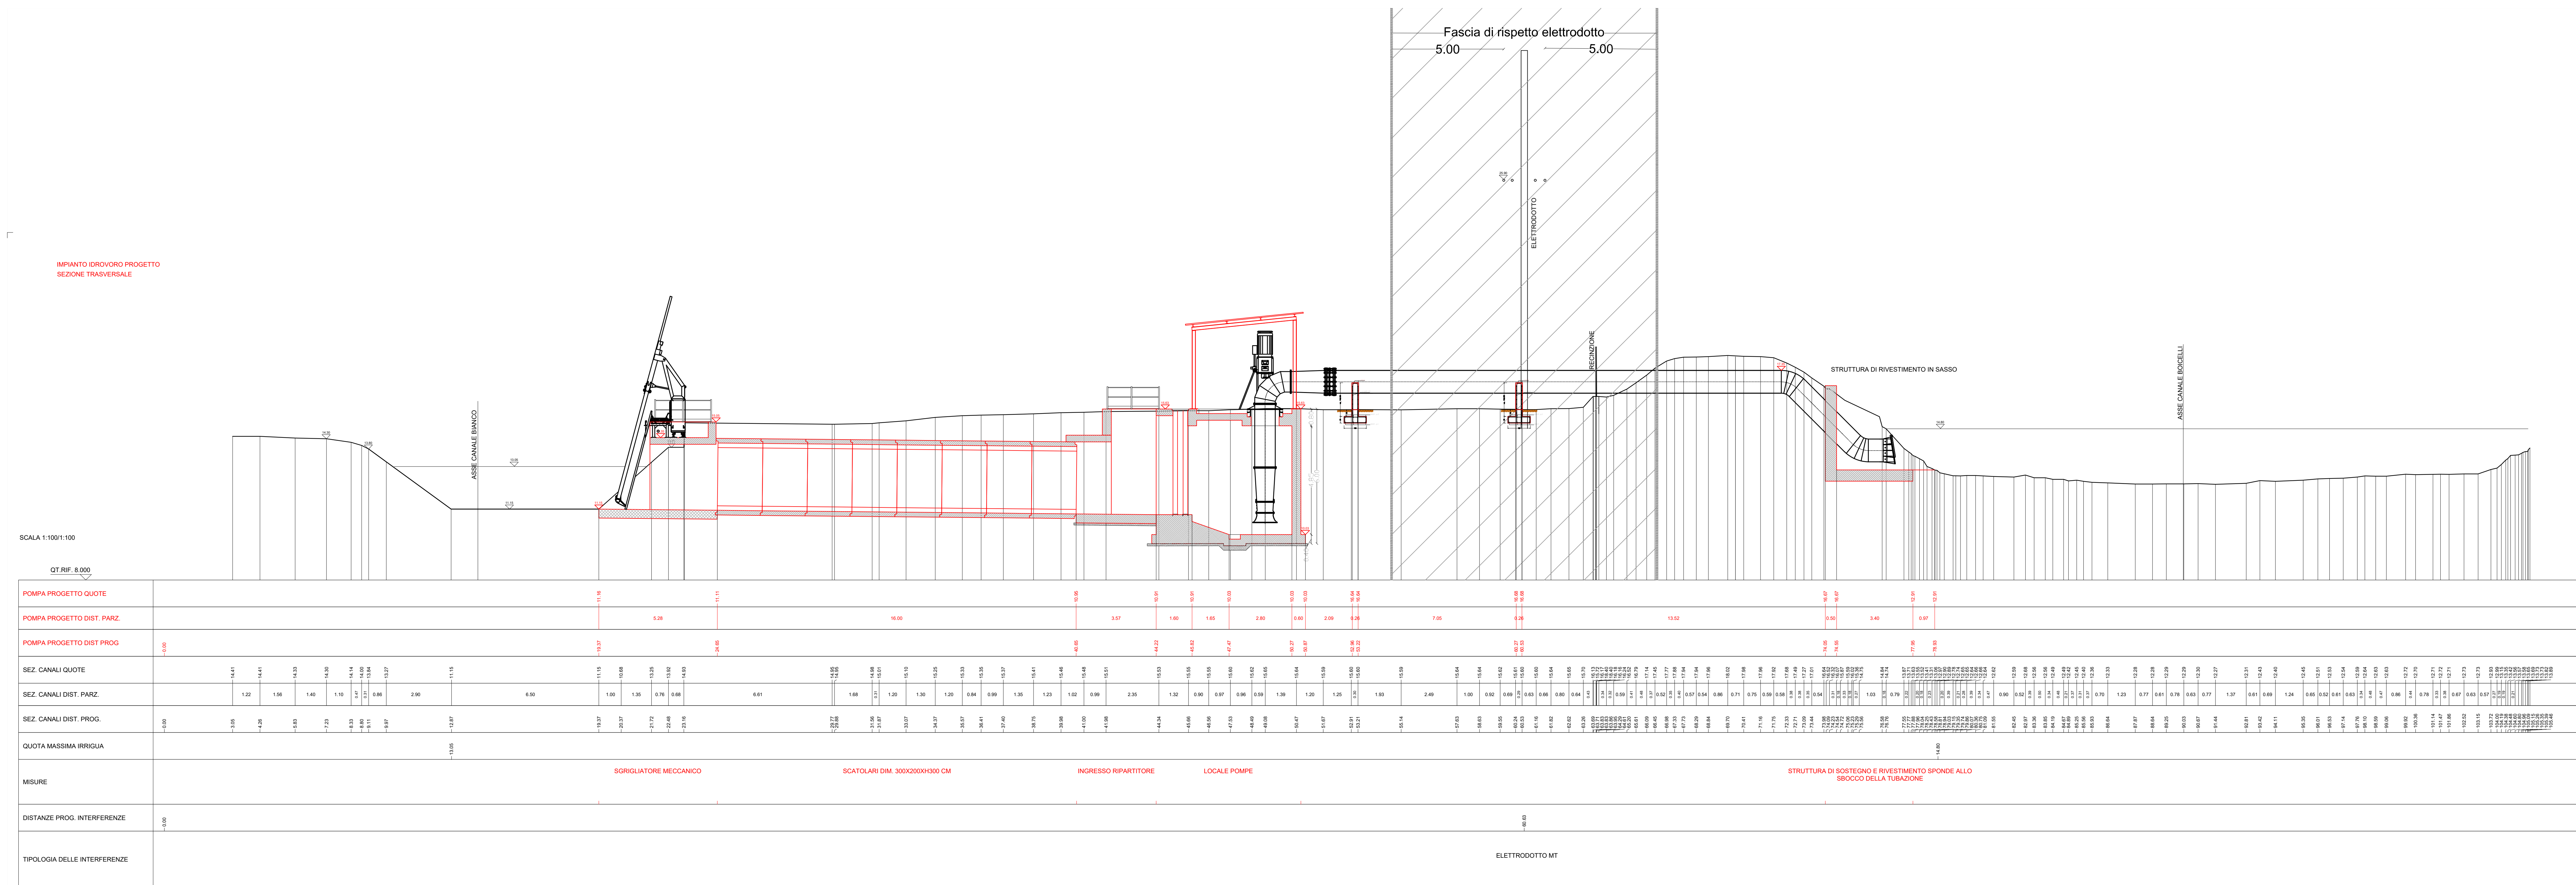

			
CONSORZIO DI BONIFICA PIANURA DI FERRARA			
Sede legale e recapito postale: 44121 Ferrara - Via Borgo dei Leoni, 28 - C.F. 93076450381 web: www.bonificaferrara.it - e-mail: info@bonificaferrara.it pec: posta.certificata@pec.bonificaferrara.it codice attività 9101 Associazione Nazionale Bonifiche, Irrigatori e Miglioramenti Fondari			
POTENZIAMENTO IMPIANTO IDROVORO BETTO PROGETTO ESECUTIVO			
	Finanziato dall'Unione europea NextGenerationEU		
 IL CONSORZIO HA AUTORIZZATO LA RIPRODUZIONE DEL DISEGNO DA BANDO Emissione, VIGILANZA E			
Piano nazionale di ripresa e resilienza disciplinato dal Regolamento del Parlamento Europeo (UE) 2021/241 del 12 febbraio 2021, relativo al dispositivo per la ripresa e la resilienza (Next Generation EU), all'attuazione e rendicontazione degli interventi dell'investimento M2C4.2.1A per le più urgenti necessità, segnalati dalle regioni Emilia-Romagna, Toscana e Marche, per la gestione del rischio alluvioni e per la riduzione del rischio idrogeologico. Ordinanza n. <u>35/2024</u> del Commissario straordinario alla ricostruzione nel territorio delle regioni Emilia-Romagna, Toscana e Marche. ID INTERVENTO ER-UBIS-000107 CUP J78H24000410007 TITOLO INTERVENTO "Potenziamento dell'impianto Idrovoro Betto di scarico nel Canale Boicelli per la laminazione delle portate di piena del reticolo idraulico di bonifica"			
Data: 12.02.2024		ELABORATO: P105	Rev.: -
IL PROGETTISTA GENERALE (Firma e timbro del progettista generale) ORDINE DEGLI INGEGNERI DELLA PROVINCIA DI FERRARA A/n° 1257 Albo dott. Ing. <i>di Carlo</i> Gianluca FORLANI		IL PROGETTISTA (Firma e timbro del progettista) 	
Rev.	Descrizione	Redatto	Data 12.12.2024
00	Emissione		