



- FASE 1:
- Spostamento serbatoio
 - Demolizioni manufatti esistenti
 - Realizzazione ture in terra
 - Vuotamento alveo

FASE 1 - SCALA 1:200

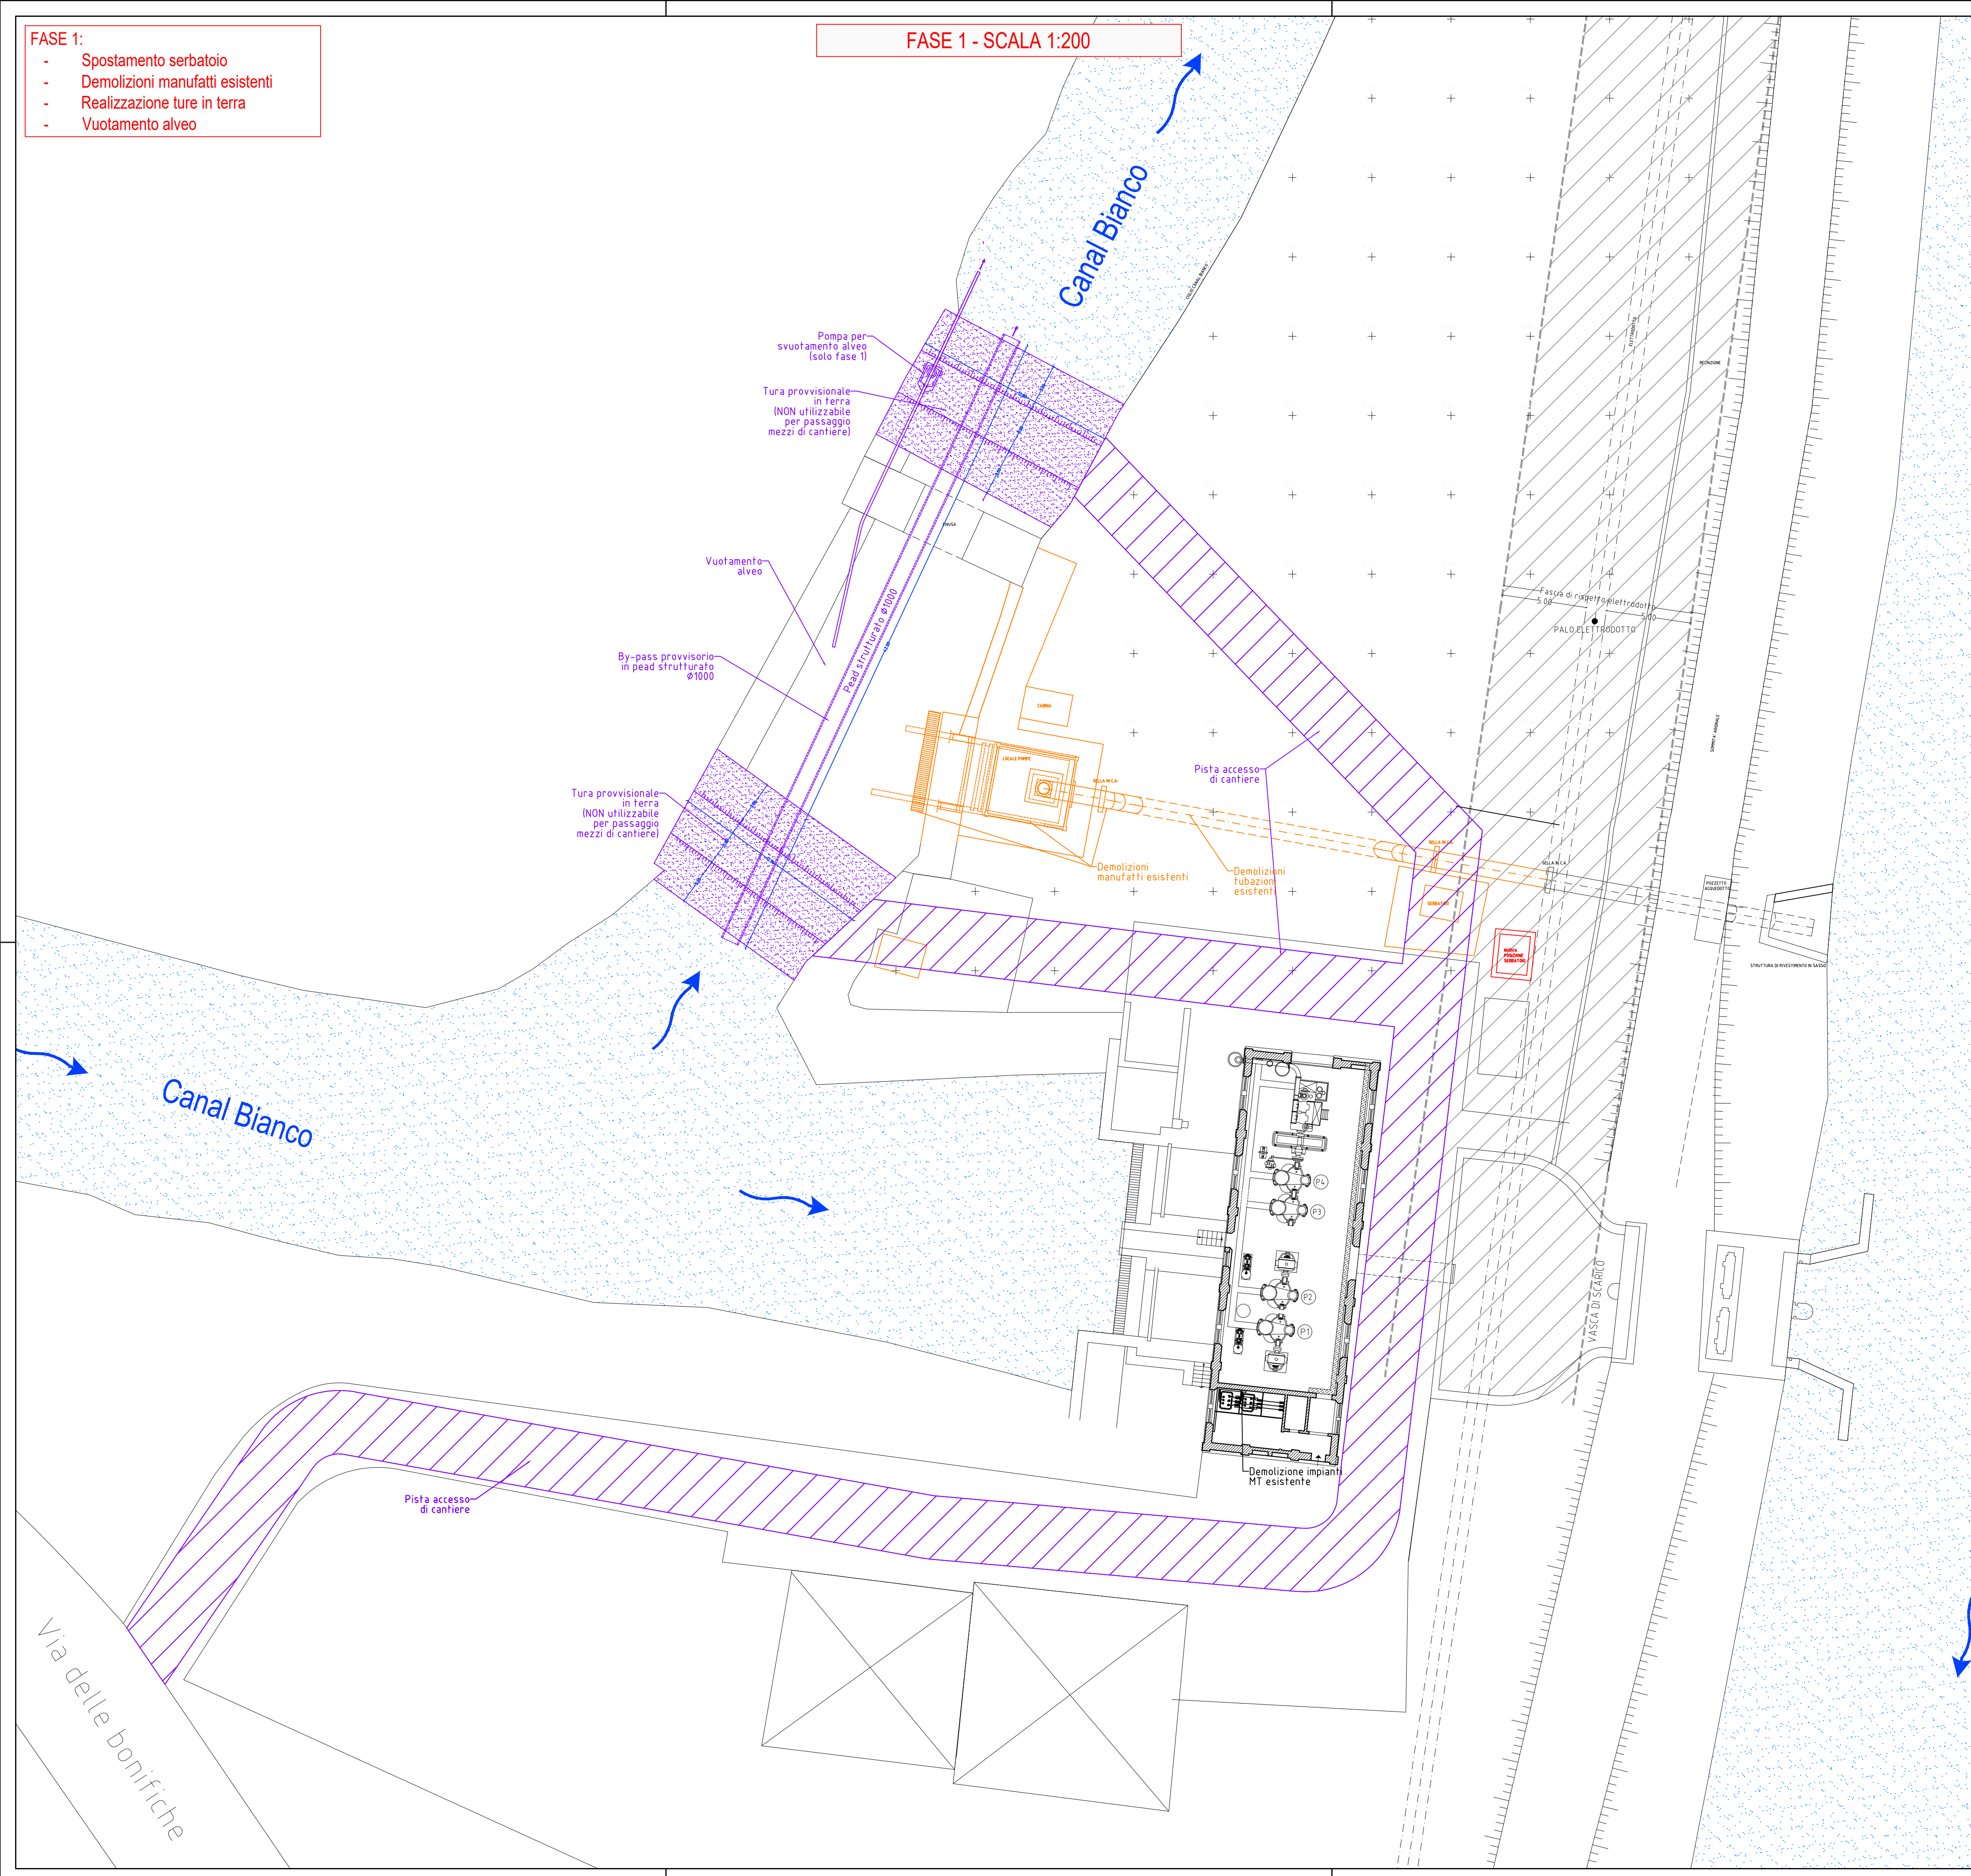


- FASE 2:
- Posa palancole
 - Realizzazione well point
 - Posa manufatti prefabbricati (scolorari)
 - Realizzazione opere in c.a. manufatto sgrigliatore

FASE 2 - SCALA 1:200

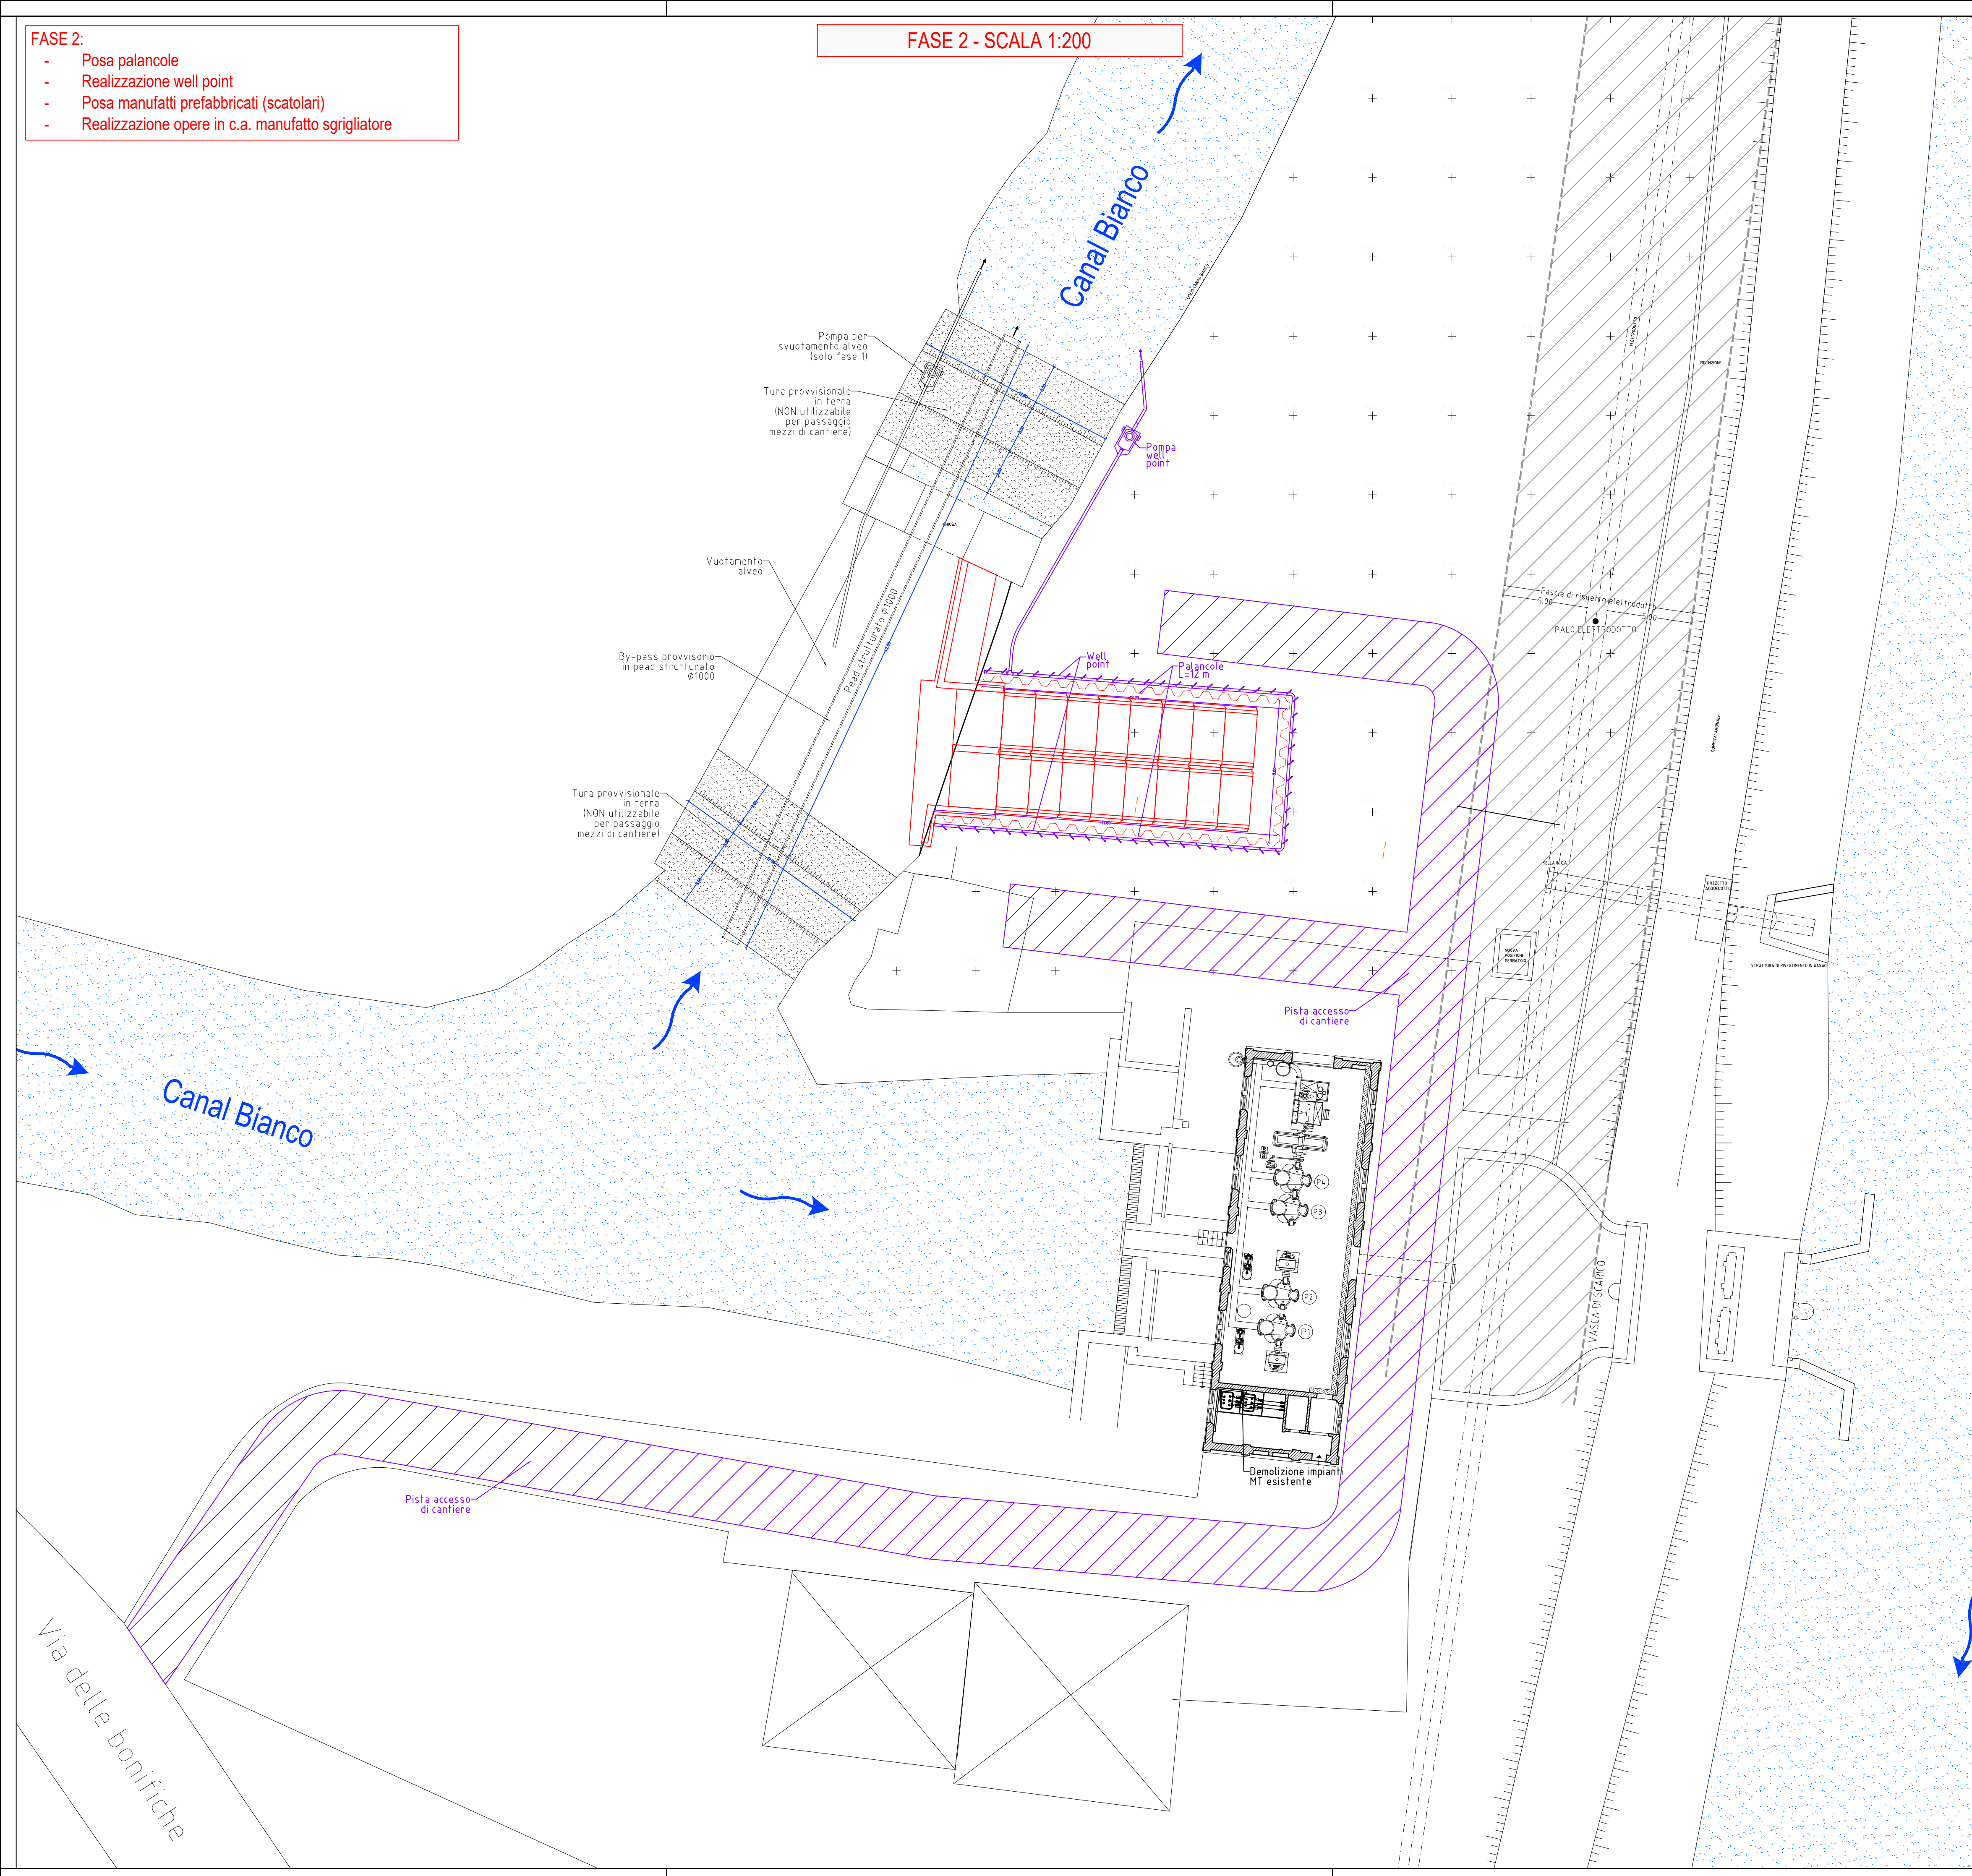

- FASE 3:
- Realizzazione cabina elettrica prefabbricata

FASE 3 - SCALA 1:200

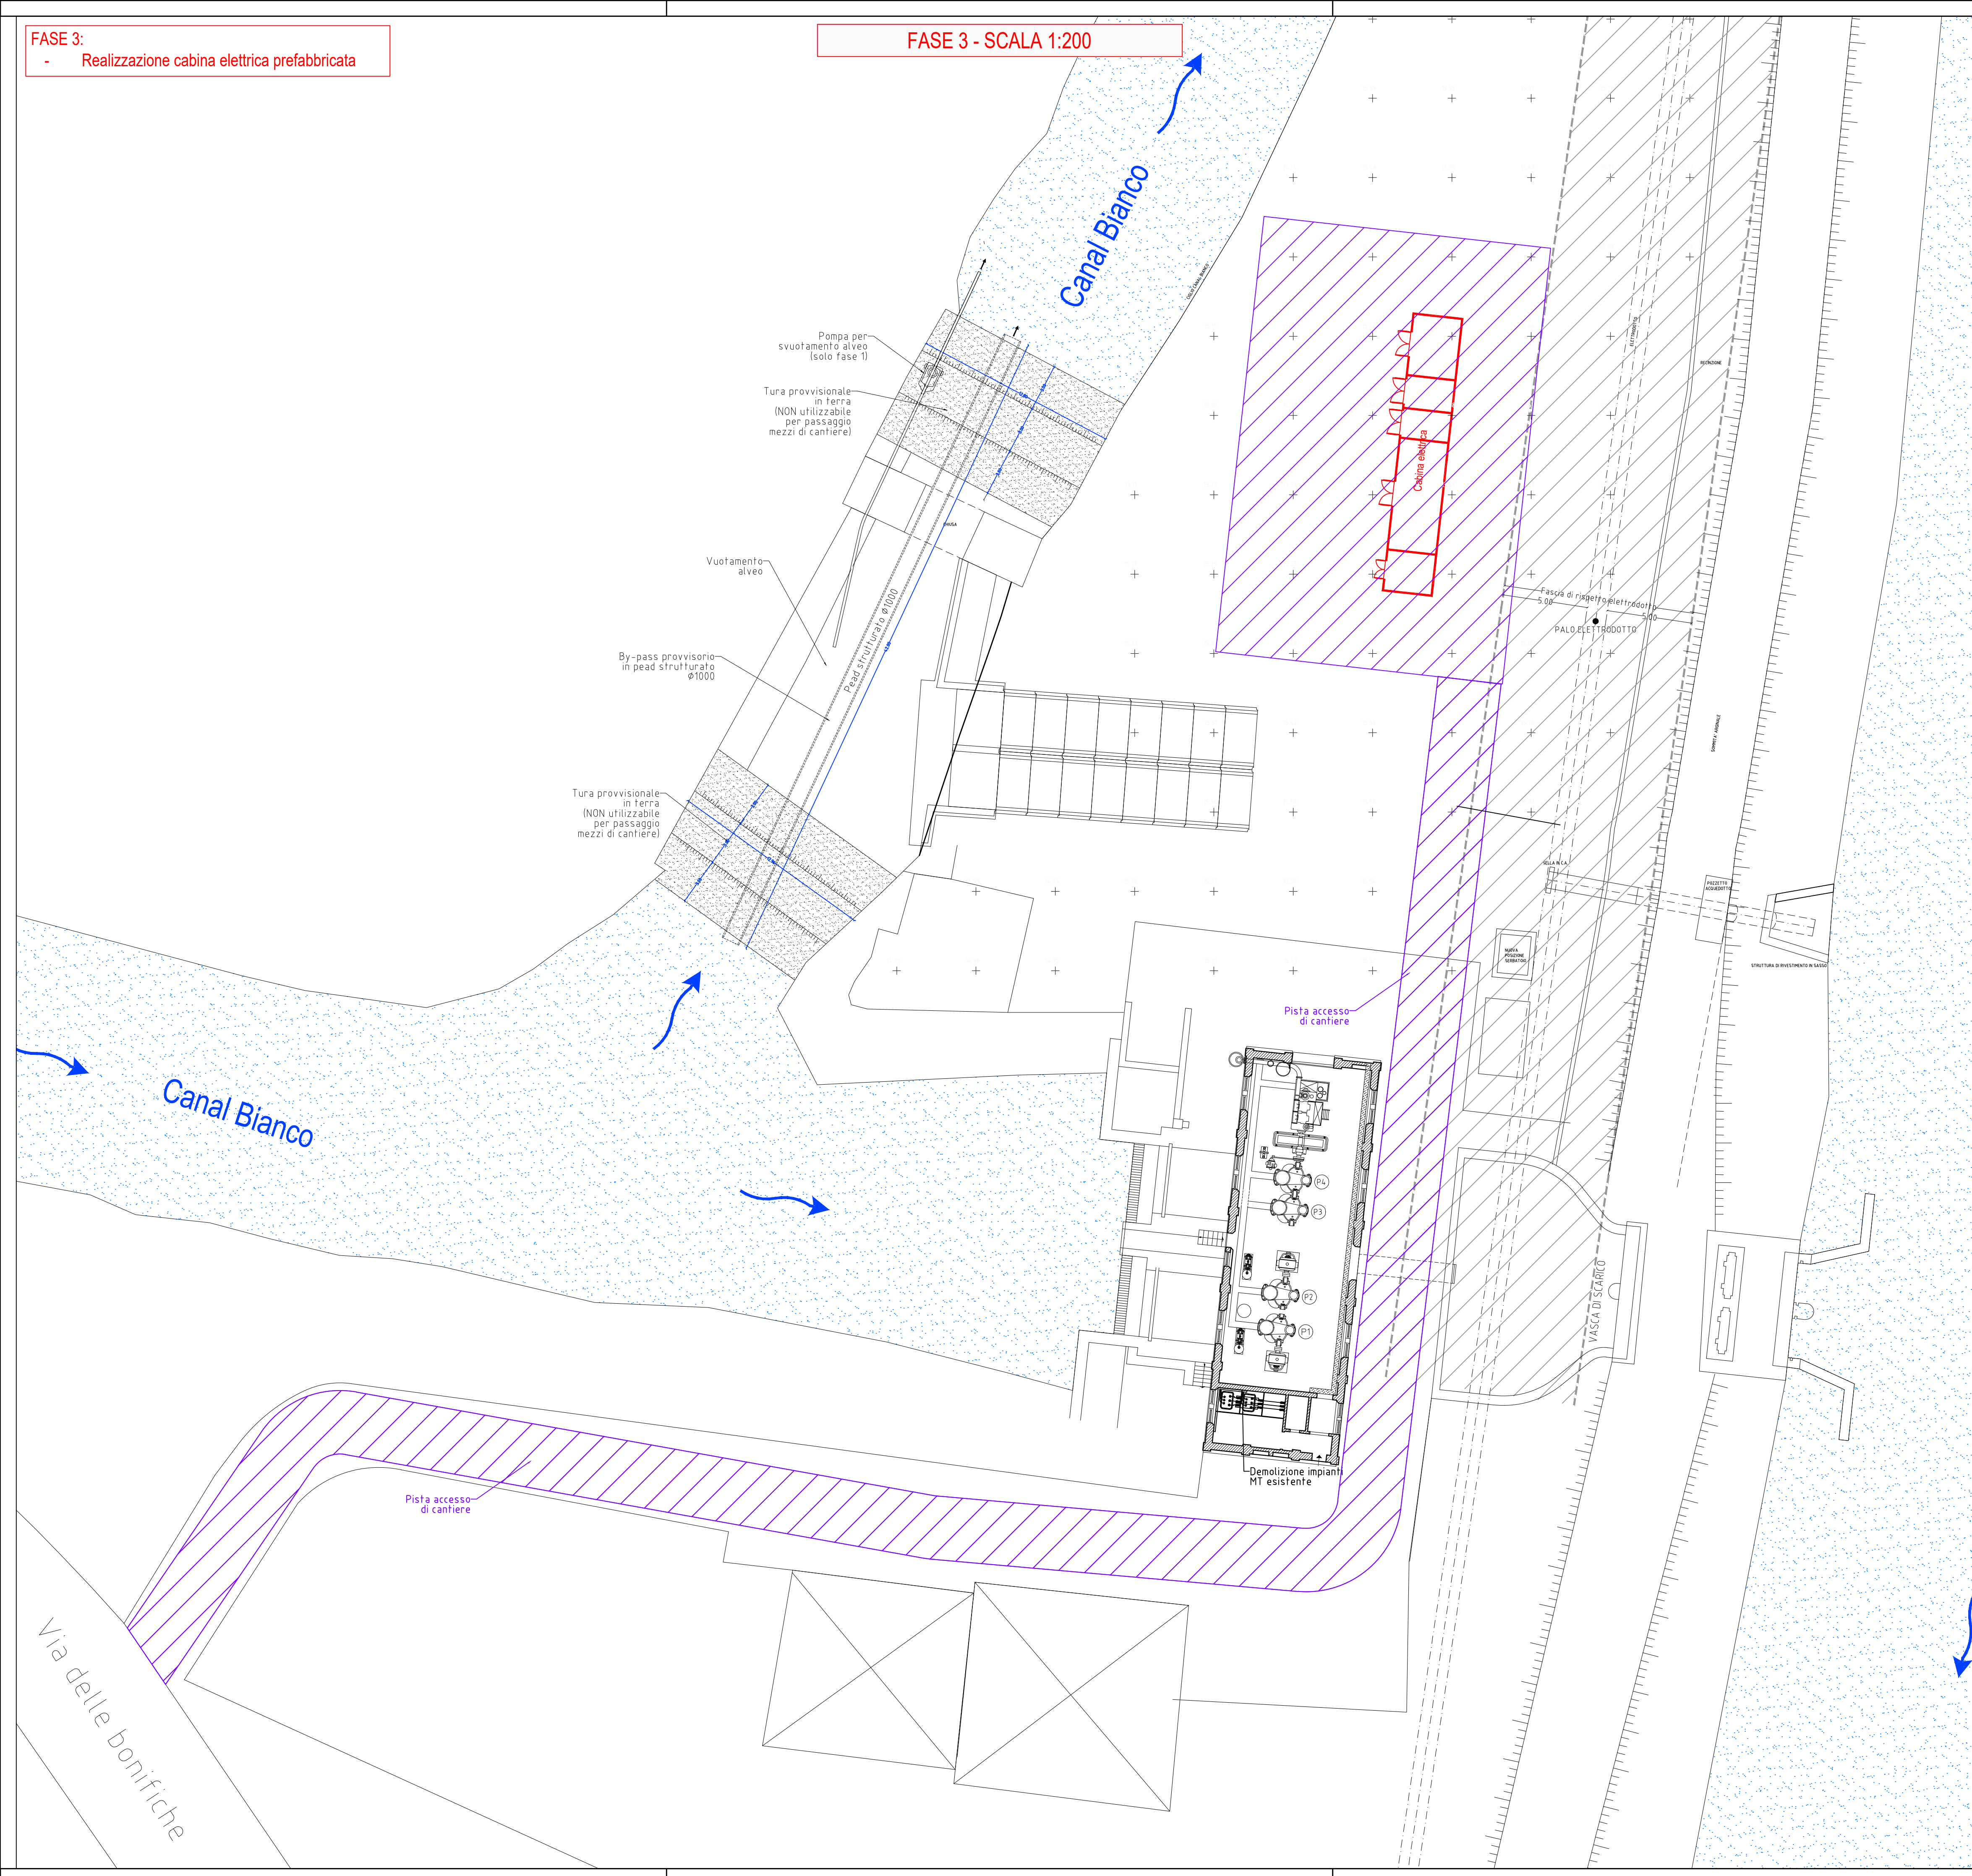

CONSORZIO DI BONIFICA PIANURA DI FERRARA

Sede legale e recapito postale:
44121 Ferrara - Via Borgo dei Leoni, 28 - C.F. 92074450381
web: www.bonificaferrara.it - e-mail: info@bonificaferrara.it
pec: posta.cerficata@pec.bonificaferrara.it
adesione al **PNRR**
Associazione Nazionale Bonifiche, Irrigatori e Miglioramenti Fondali

POTENZIAMENTO IMPIANTO IDROVORO BETTO
PROGETTO ESECUTIVO



Piano nazionale di ripresa e resilienza disciplinato dal Regolamento del Parlamento Europeo (UE) 2021/241 del 12 febbraio 2021, relativo al dispositivo per la ripresa e la resilienza (Next Generation EU), all'attuazione e rendicontazione degli interventi dell'investimento MDC4.2.14 per le più urgenti necessità, segnalati dalle regioni Emilia-Romagna, Toscana e Marche, per la gestione del rischio alluvioni e per la riduzione del rischio idrogeologico. Ordinanza n. 35/2024 del Commissario straordinario alla ricostruzione nel territorio delle regioni Emilia-Romagna, Toscana e Marche.
ID INTERVENTO ER-UBIS-000107
CUP: F9H4H000410007

TITOLO INTERVENTO "Potenziamento dell'impianto Idrovoro Betto di scarico nel Canale Boicelli per la laminazione delle portate di piena del reticolo idraulico di bonifica"

PROGETTO: FASI DI CANTIERE 1-2-3

Dato:	12.12.2024	ELABORATO:	P106	Rev.:	-
IL PROGETTISTA GENERALE (Ing. Giovanni Forlani) ORDINE DEGLI INGEGNERI DELLA PROVINCIA DI FERRARA n° 1252 Albo dott. Ing. Forlani Gianluca FORLANI		IL PROGETTISTA (Ing. Giovanni Forlani) ORDINE DEGLI INGEGNERI DELLA PROVINCIA DI FERRARA n° 1252 Albo dott. Ing. Forlani Gianluca FORLANI		Rev.:	

Rev.	Descrizione	Redatto	Data	Codice intervento
01	Emissione		12.12.2024	OC172