
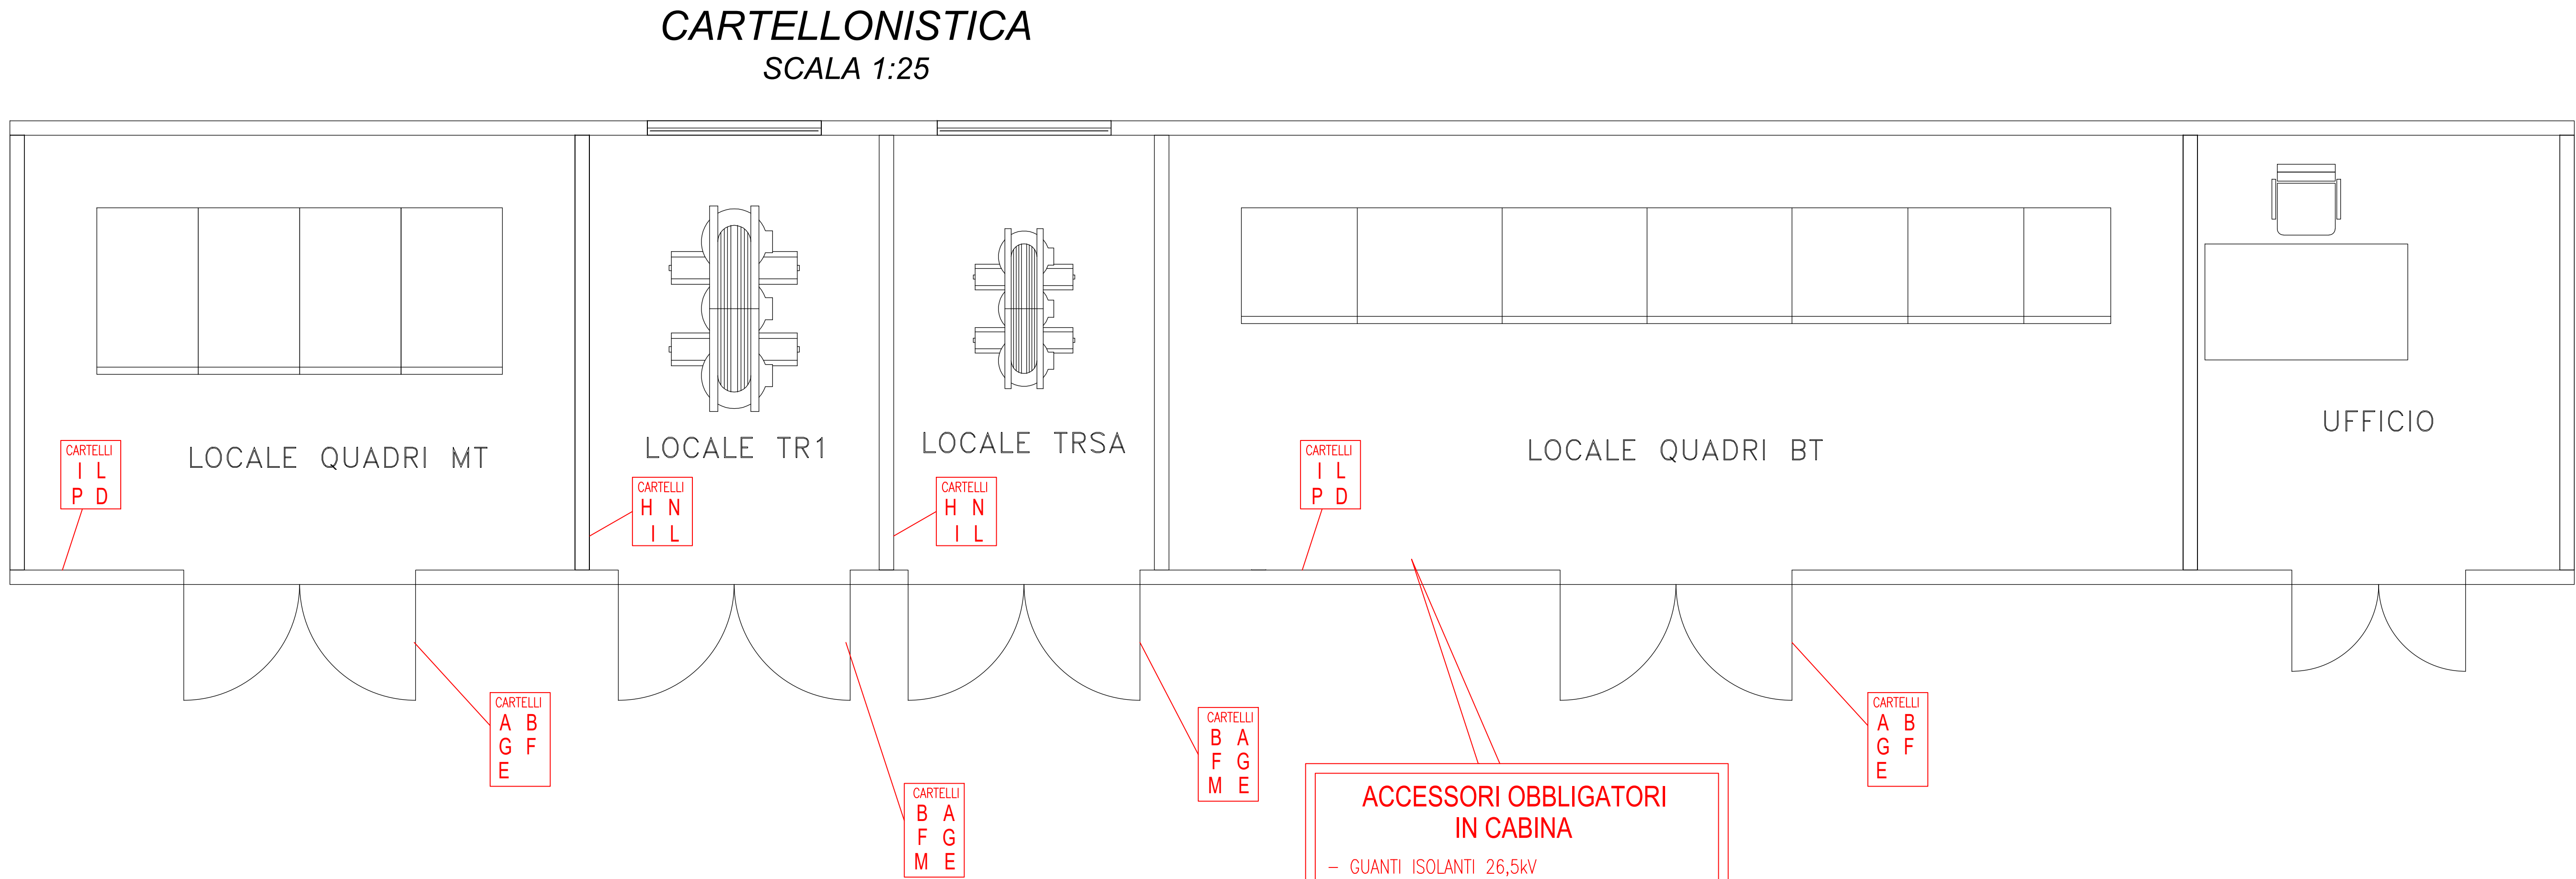


Simbolo	Descrizione
	Conduttura ascendente
	Plafoniera stagna a LED da 18W
	Plafoniera stagna a LED da 36W
	Plafoniera stagna a LED da 48W
	Scatola di derivazione da esterno stagna
	Plafoniera autonoma di sicurezza
	Interruttore unipolare in contenitore da esterno
	Preso CEE interbloccata con fusibili 2P+T 16A
	Preso CEE interbloccata con fusibili 3P+T 16A

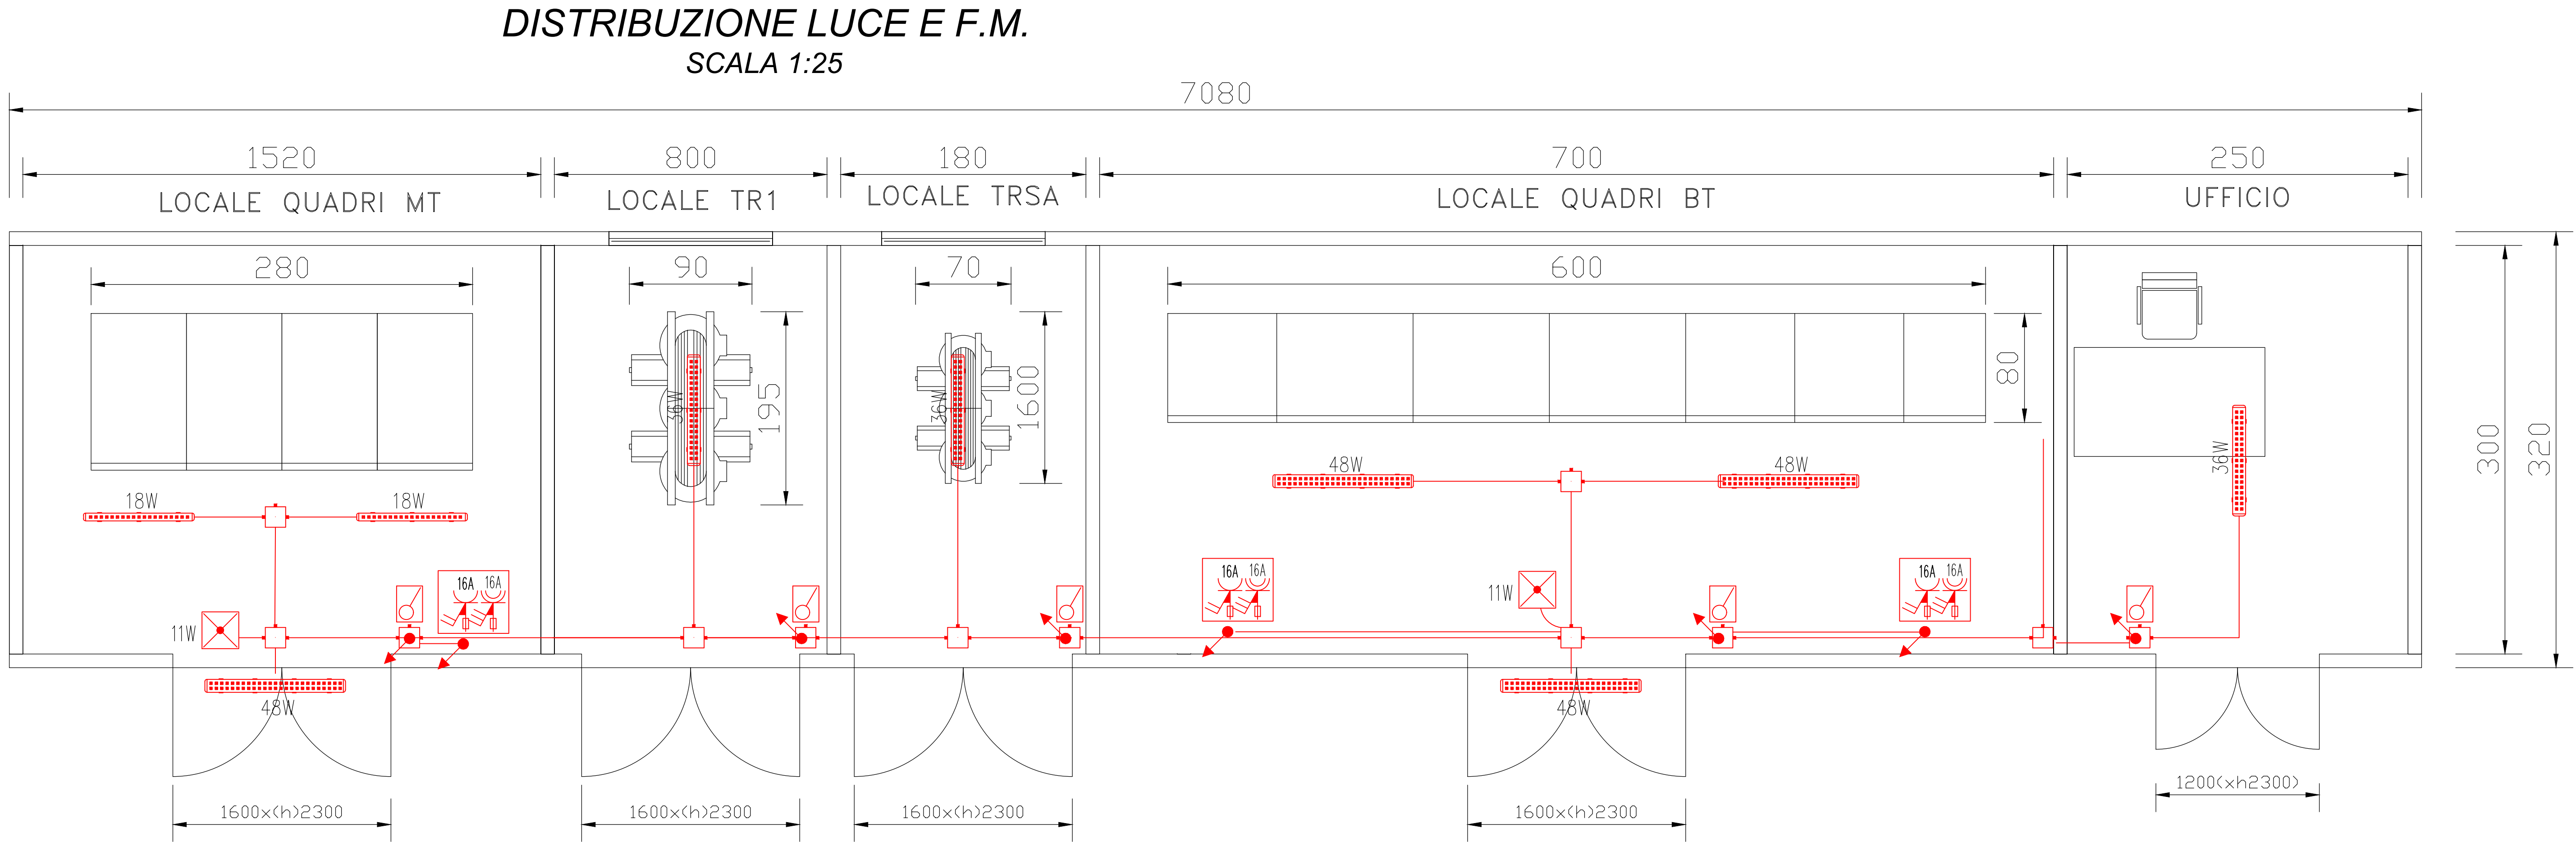

LEGENDA CARTELLI

A

B

C

D

E

F

G

H

I

L

M

N

O

P

Consorzio di Bonifica PIANURA DI FERRARA

Sede legale e recapito postale:
44121 Ferrara - Via Borgo dei Leoni, 28 - C.F. 93076450381
web: www.bonificaferrara.it - e-mail: info@bonificaferrara.it
pec: posta.certificata@pec.bonificaferrara.it
aderente al

POTENZIAMENTO IMPIANTO IDROVORO BETTO PROGETTO ESECUTIVO

Finanziato dall'Unione europea NextGenerationEU

Piano nazionale di ripresa e resilienza disciplinato dal Regolamento del Parlamento Europeo (UE) 2021/241 del 12 febbraio 2021, relativo al dispositivo per la ripresa e la resilienza (Next Generation UE), all'attuazione e rendicontazione degli interventi dell'investimento M2C4.2.1A per le più urgenti necessità, segnalati dalle regioni Emilia-Romagna, Toscana e Marche, per la gestione del rischio alluvioni e per la riduzione del rischio idrogeologico. Ordinanza n. 35/2024 del Commissario straordinario alla ricostruzione nel territorio delle regioni Emilia-Romagna, Toscana e Marche. ID INTERVENTO ER-UBIS-000107 CUP J78H24000410007

TITOLO INTERVENTO "Potenziamento dell'impianto Idrovoro Betto di scarico nel Canale Boicelli per la laminazione delle portate di piena del reticolo idraulico di bonifica"

LAYOUT NUOVA CABINA DI TRASFORMAZIONE

Data: 12.12.2024 ELABORATO: - Rev.: -

IL PROGETTISTA GENERALE (Dott. Ing. Gianluca Forlani) IL PROFESSIONISTA (Per. Ind. Mario Bazzan)

ORDINE DEGLI INGEGNERI DELLA PROVINCIA DI FERRARA N° 1257 Albo del. Ing. 54 del. 2014 Gianluca FORLANI

PAZ. BAZZAN N° 437

Rev. Descrizione Redatto Data Codice intervento

00 Emissione - 12.12.2024

OC172