




CONSORZIO DI BONIFICA PIANURA DI FERRARA


Sede legale e recapito postale:
44121 Ferrara - Via Borgo dei Leoni, 28 - C.F. 93076450381
web: www.bonificaferrara.it - e-mail: info@bonificaferrara.it
pec: posta.certificata@pec.bonificaferrara.it
aderente all' Associazione Nazionale Bonifiche, Irrigazioni e Miglioramenti Fondiari

POTENZIAMENTO IMPIANTO IDROVORO BETTO
PROGETTO ESECUTIVO

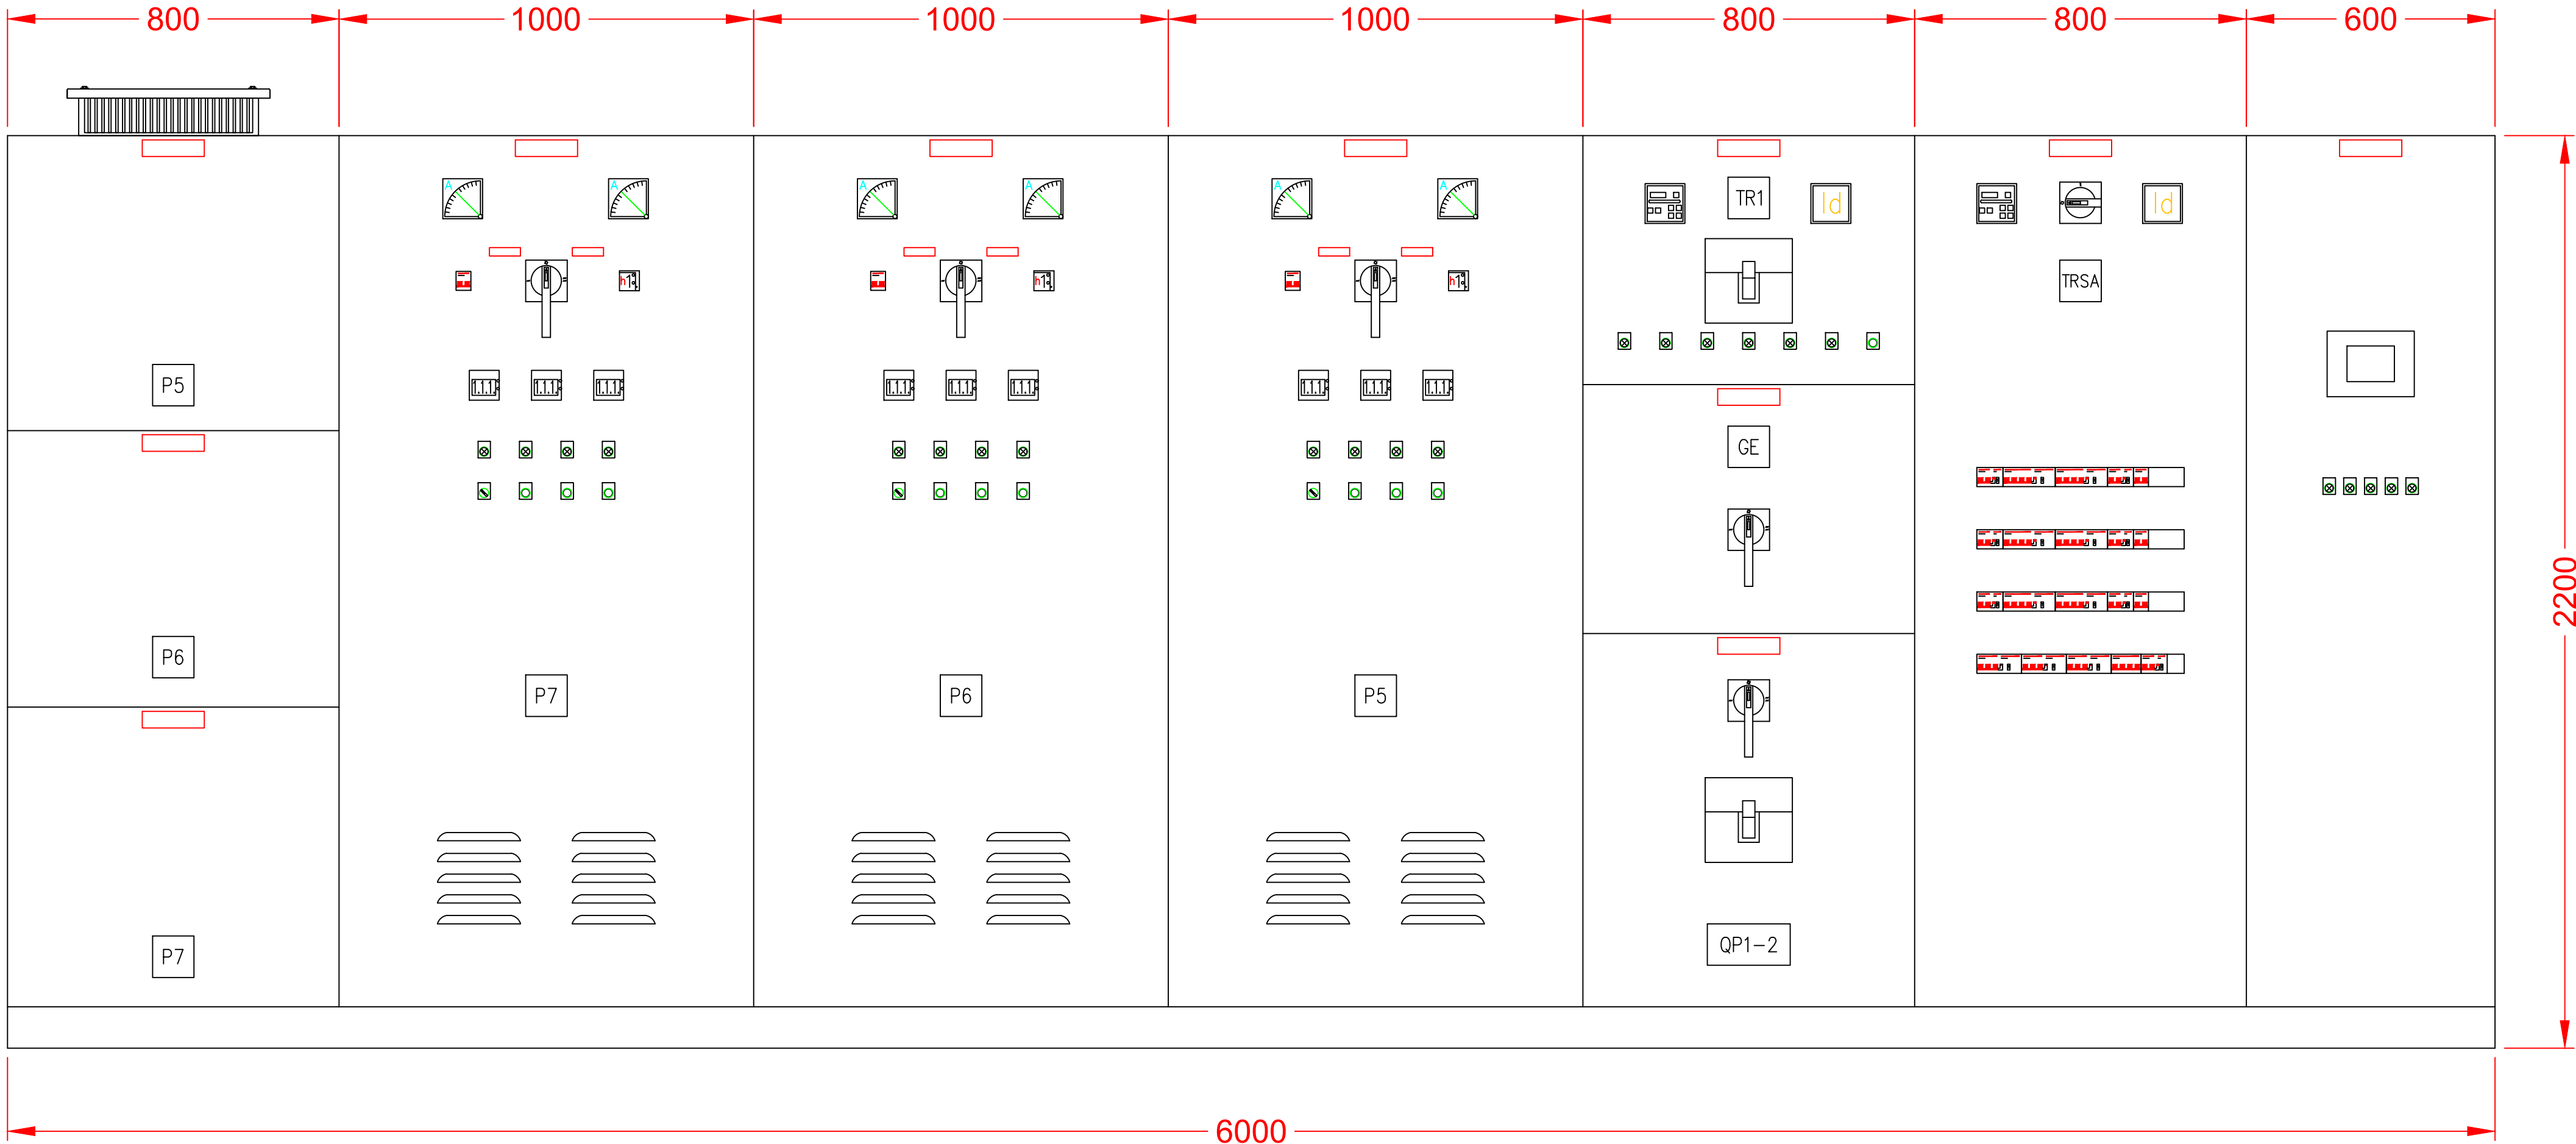

Piano nazionale di ripresa e resilienza disciplinato dal Regolamento del Parlamento Europeo (UE) 2021/241 del 12 febbraio 2021, relativo al dispositivo per la ripresa e la resilienza (Next Generation UE), all'attuazione e rendicontazione degli interventi dell'investimento M2C4 2.1A per le più urgenti necessità, segnalati dalle regioni Emilia-Romagna, Toscana e Marche, per la gestione del rischio alluvioni e per la riduzione del rischio idrogeologico. Ordinanza n. **35/2024** del Commissario straordinario alla ricostruzione nel territorio delle regioni Emilia-Romagna, Toscana e Marche.
ID INTERVENTO ER-UBIS-000107
CUP J78H24000410007
TITOLO INTERVENTO "Potenziamento dell'Impianto Idrovoro Betto di scarico nel Canale Boicelli per la laminazione delle portate di piena del reticolo idraulico di bonifica"

DISEGNO FRONTE QUADRO POWER CENTER GENERALE BT

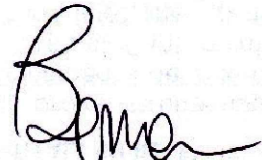Data: 12.12.2024		ELABORATO: S101		Rev.: -
IL PROGETTISTA GENERALE (Dott. Ing. Gianluca Forlani)		IL PROFESSIONISTA (Per. Ind. Mario Bazzan)		
ORDINE DEGLI INGEGNERI DELLA PROVINCIA DI FERRARA N° 1257 Albo dott. Ing.  Gianluca FORLANI		 		
Rev.	Descrizione	Redatto	Data	Codice Intervento
00	Emissione	-	12.12.2024	OC172