

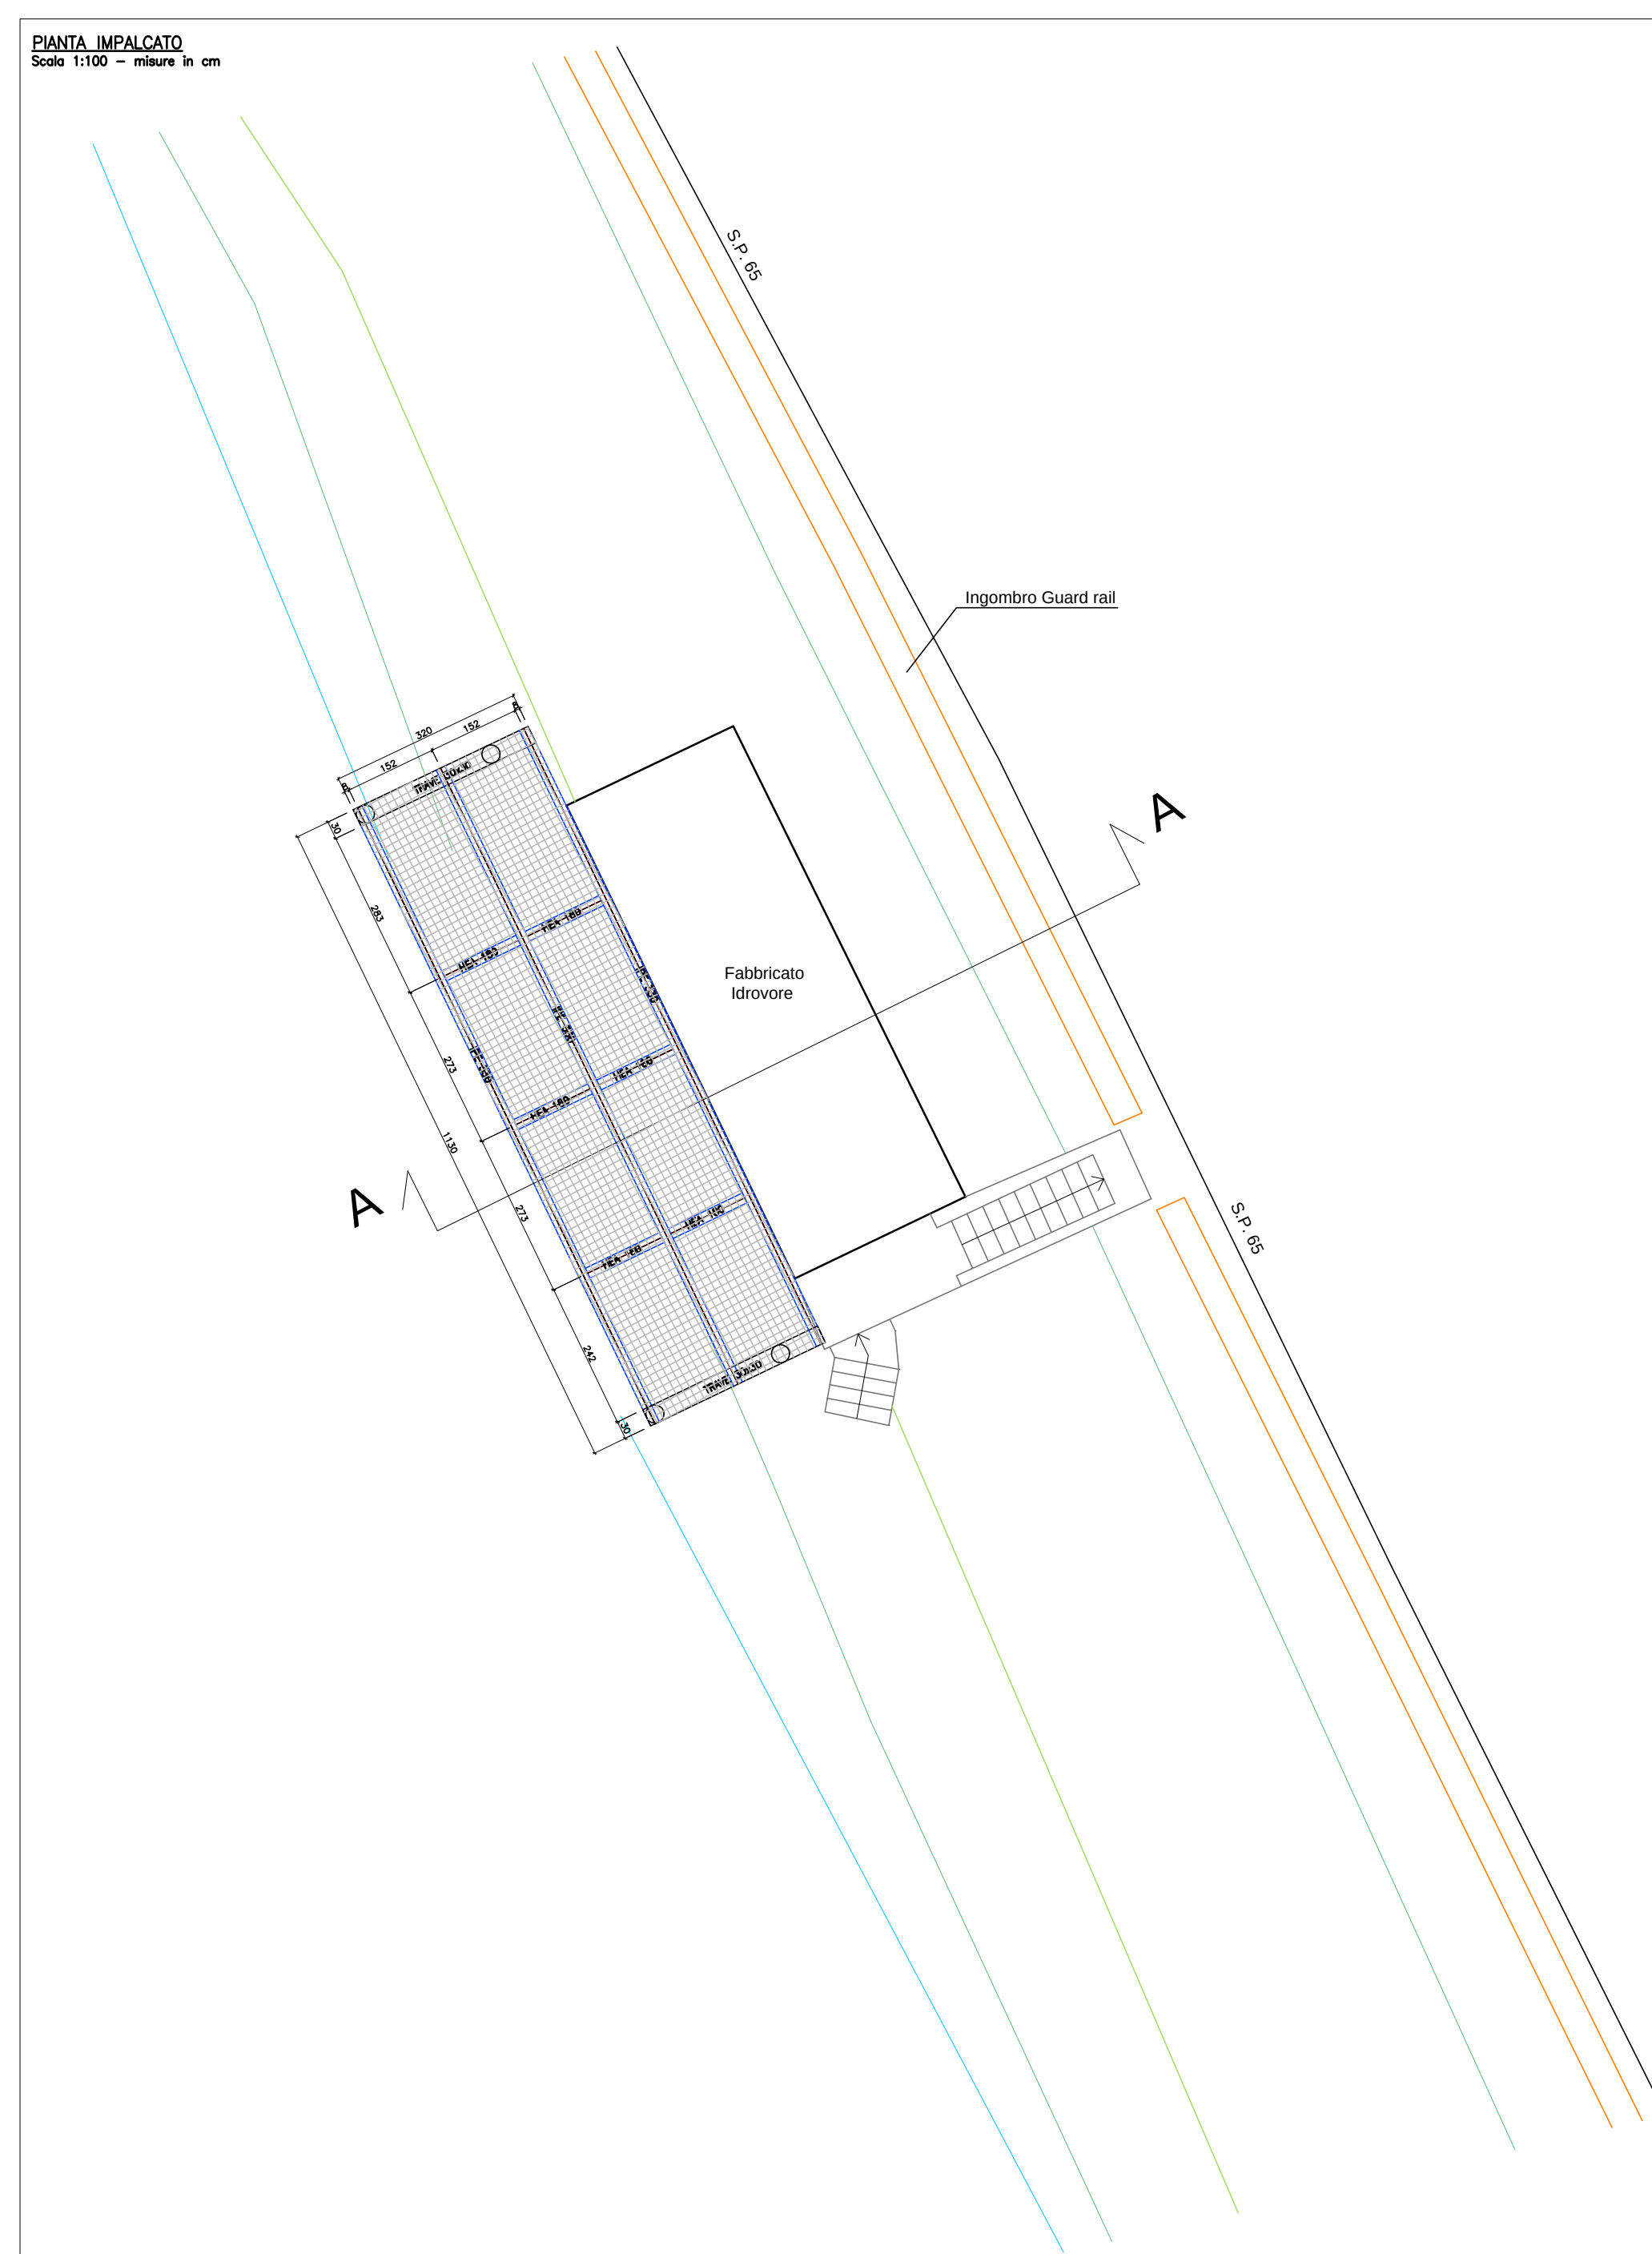
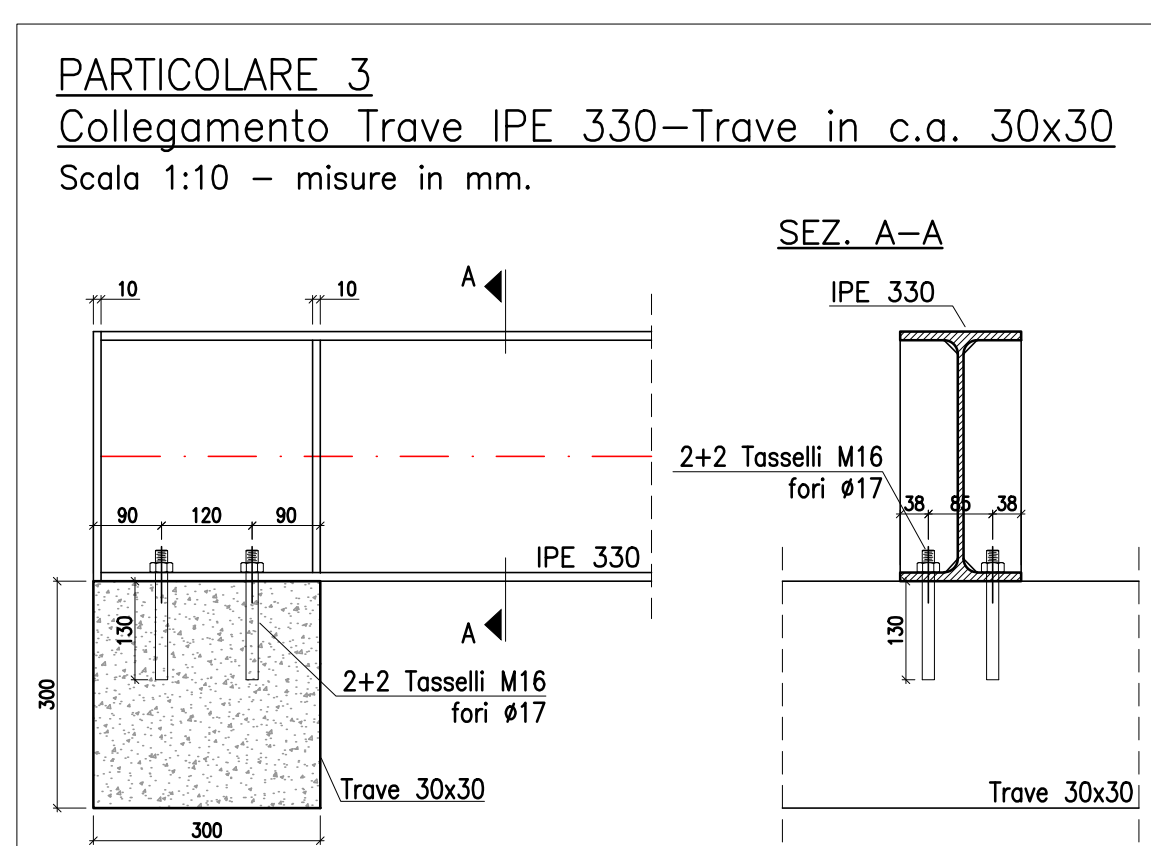
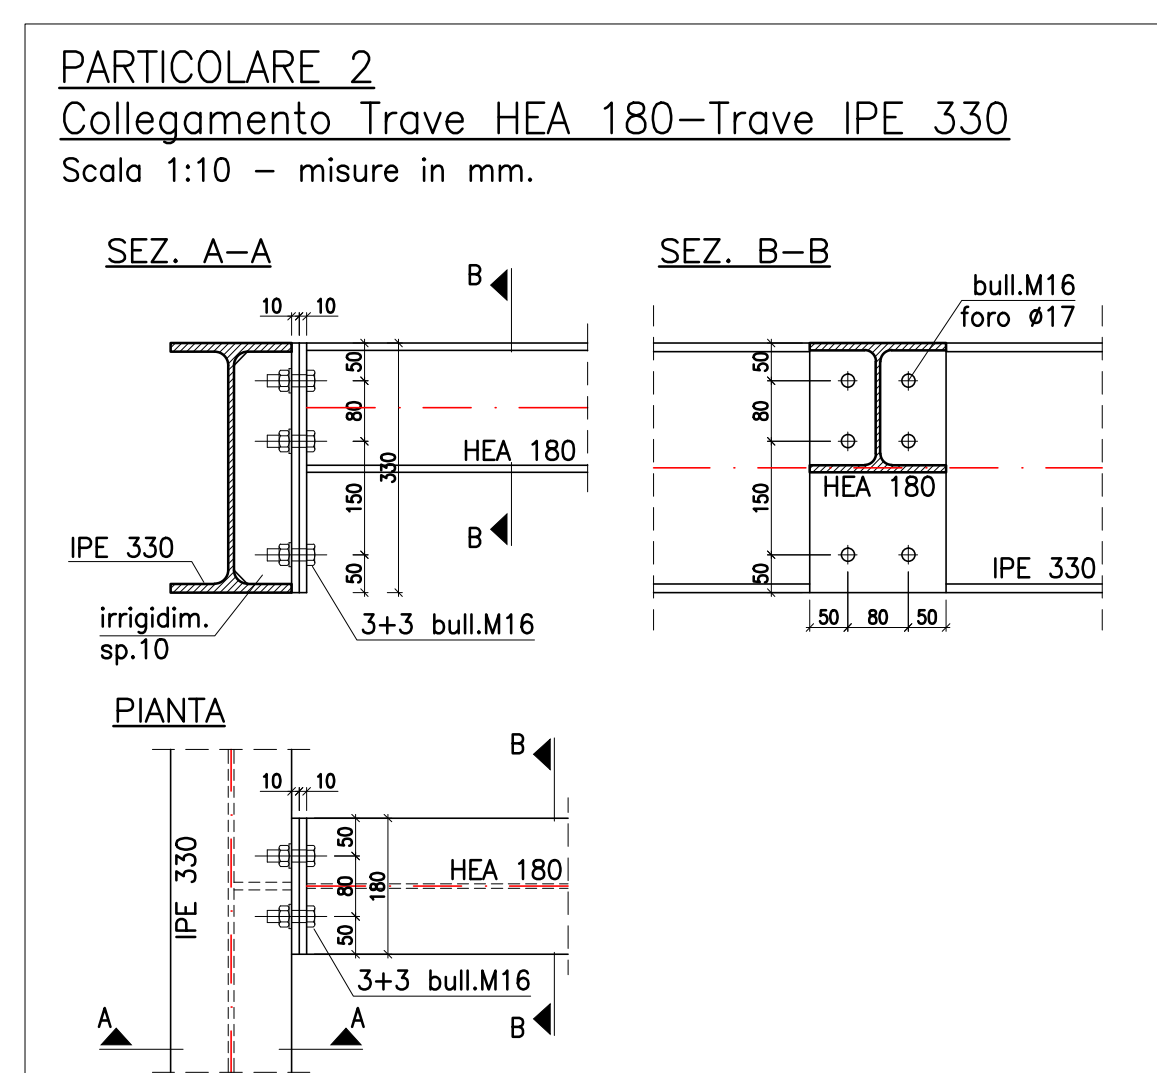
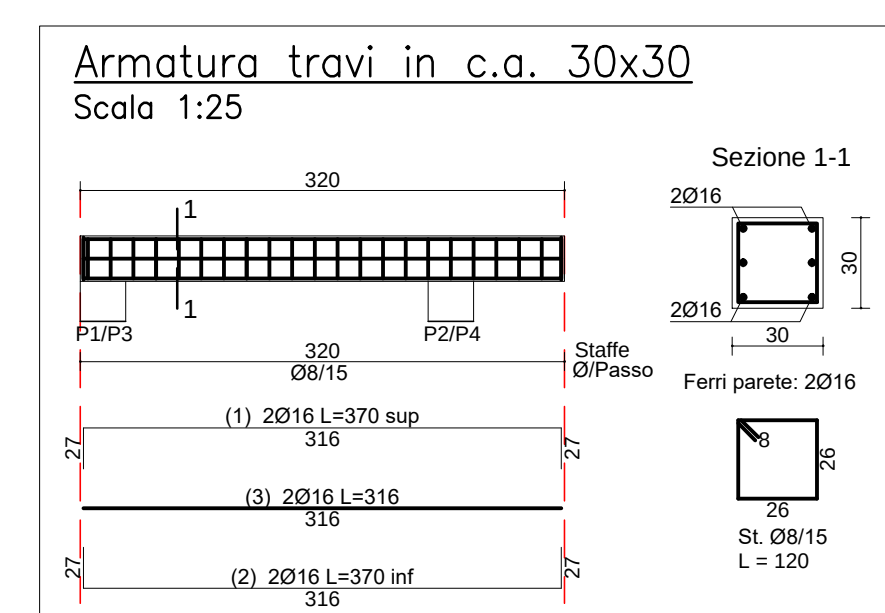


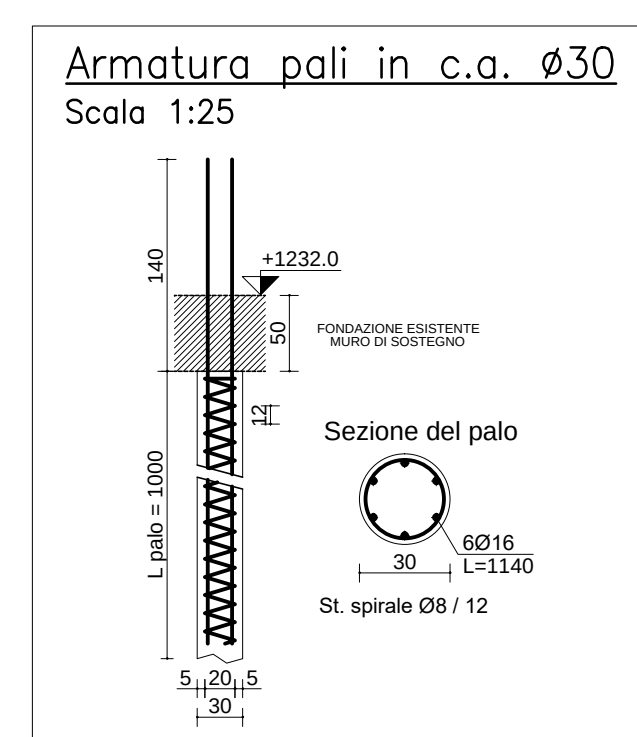


PARTECULARE 1
Parapetto
 Scala 1:10 — misure in mm.

The drawing shows a vertical section of the railing system. Key dimensions and components include:

- Vertical Dimensions:**
 - 590 mm: Distance from the top of the post to the top of the handrail.
 - 915 mm: Total height of the railing system from the base to the top of the handrail.
 - 115 mm: Width of the base plate.
- Components:**
 - T #42.4x2.6:** Top rail.
 - TR 40x30x3:** Vertical post.
 - T #33.7x2.6:** Intermediate rail.
 - Lamiera 10x3:** Handrail cap.
 - IPCE 330:** Handrail cap.
 - 2 bull M10:** Two M10 bolts securing the base plate.

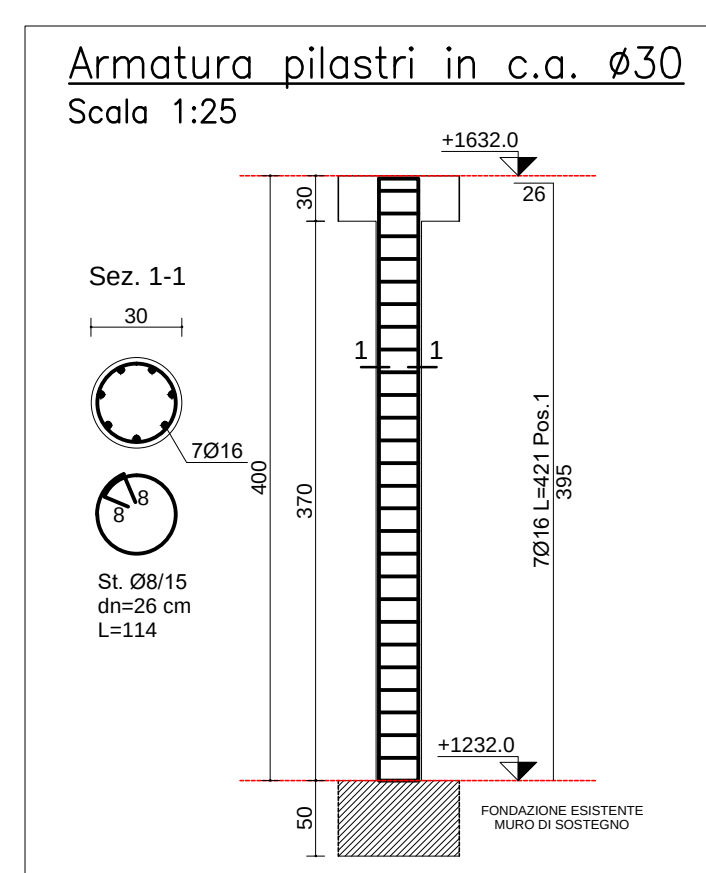

<u>PRESCRIZIONI C.A.</u>		
ACCIAIO PER CEMENTO ARMATO	B450C	D.M. 17/01/2018
C.L.S. MAGRO DI SOTTOFONDAZIONE	RESISTENZA DOTATO 150 Kg/mc	
CLASSI DI ESPOSIZIONE, CLASSI DI RESISTENZA E RAPPORTO ACQUACEMENTO:		
XC2 - CLS FONDAZIONE - C25/30 - 0,60		
CLASSE DI CONSISTENZA CLS: S4		
DIAMETRO MASSIMO INERTI: 20 mm		
<u>COPRIFRECCO</u>		
FONDAZIONI	≥ 3 cm	

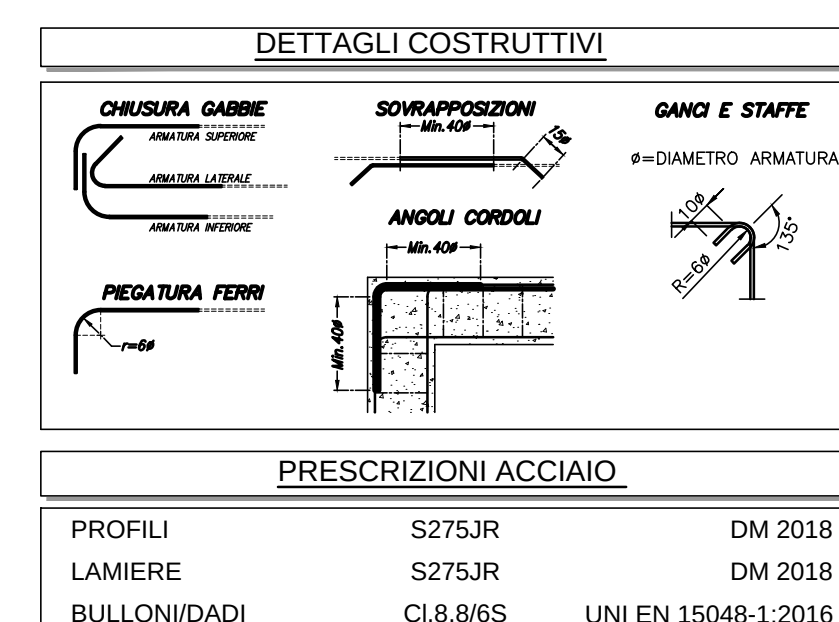

Consorzio di Bonifica PIANURA DI FERRARA CONSORZIO DI BONIFICA PIANURA DI FERRARA Sezione legale e recapito postale: 44121 Ferrara - Via Borgo dei Leoni, 28 - C.F. 93076450381 web: www.bonificaferrara.it - e-mail: info@bonificaferrara.it pec: porto.canale@pec.bonificaferrara.it adesione al ANS Associazione Nazionale Bonifiche, Irrigatori e Miglioramenti Fondati				
CANALE S. NICOLO' - MEDELANA (OC92)				
Finanziato dall'Unione europea NextGenerationEU		MINISTERO DELLE INFRASTRUTTURE E DEI TRASPORTI		
Ripristino delle condizioni di stabilità arginale del canale San Nicolò -Medelana CUP: J96G20000500001				
PNRR-M2C4-I4.1-A2-1: Ripristino della piena funzionalità idraulica del canale S. Nicolò Medelana				
PROGETTO ESECUTIVO Progetto Strutture:Nuova passerella				
Data: 25.02.2025			Rev.: DS-01	
IL PROGETTISTA (Dott. Ing. Beatrice Bergamini)		IL RESPONSABILE DEL PROCESSIONO (Dott. Ing. Valeria Chierici)		
Rev.	Descrizione	Redatto	Data	Codice Intervento
00	Per emissione	T.V.	09.12.2024	
OC92				