

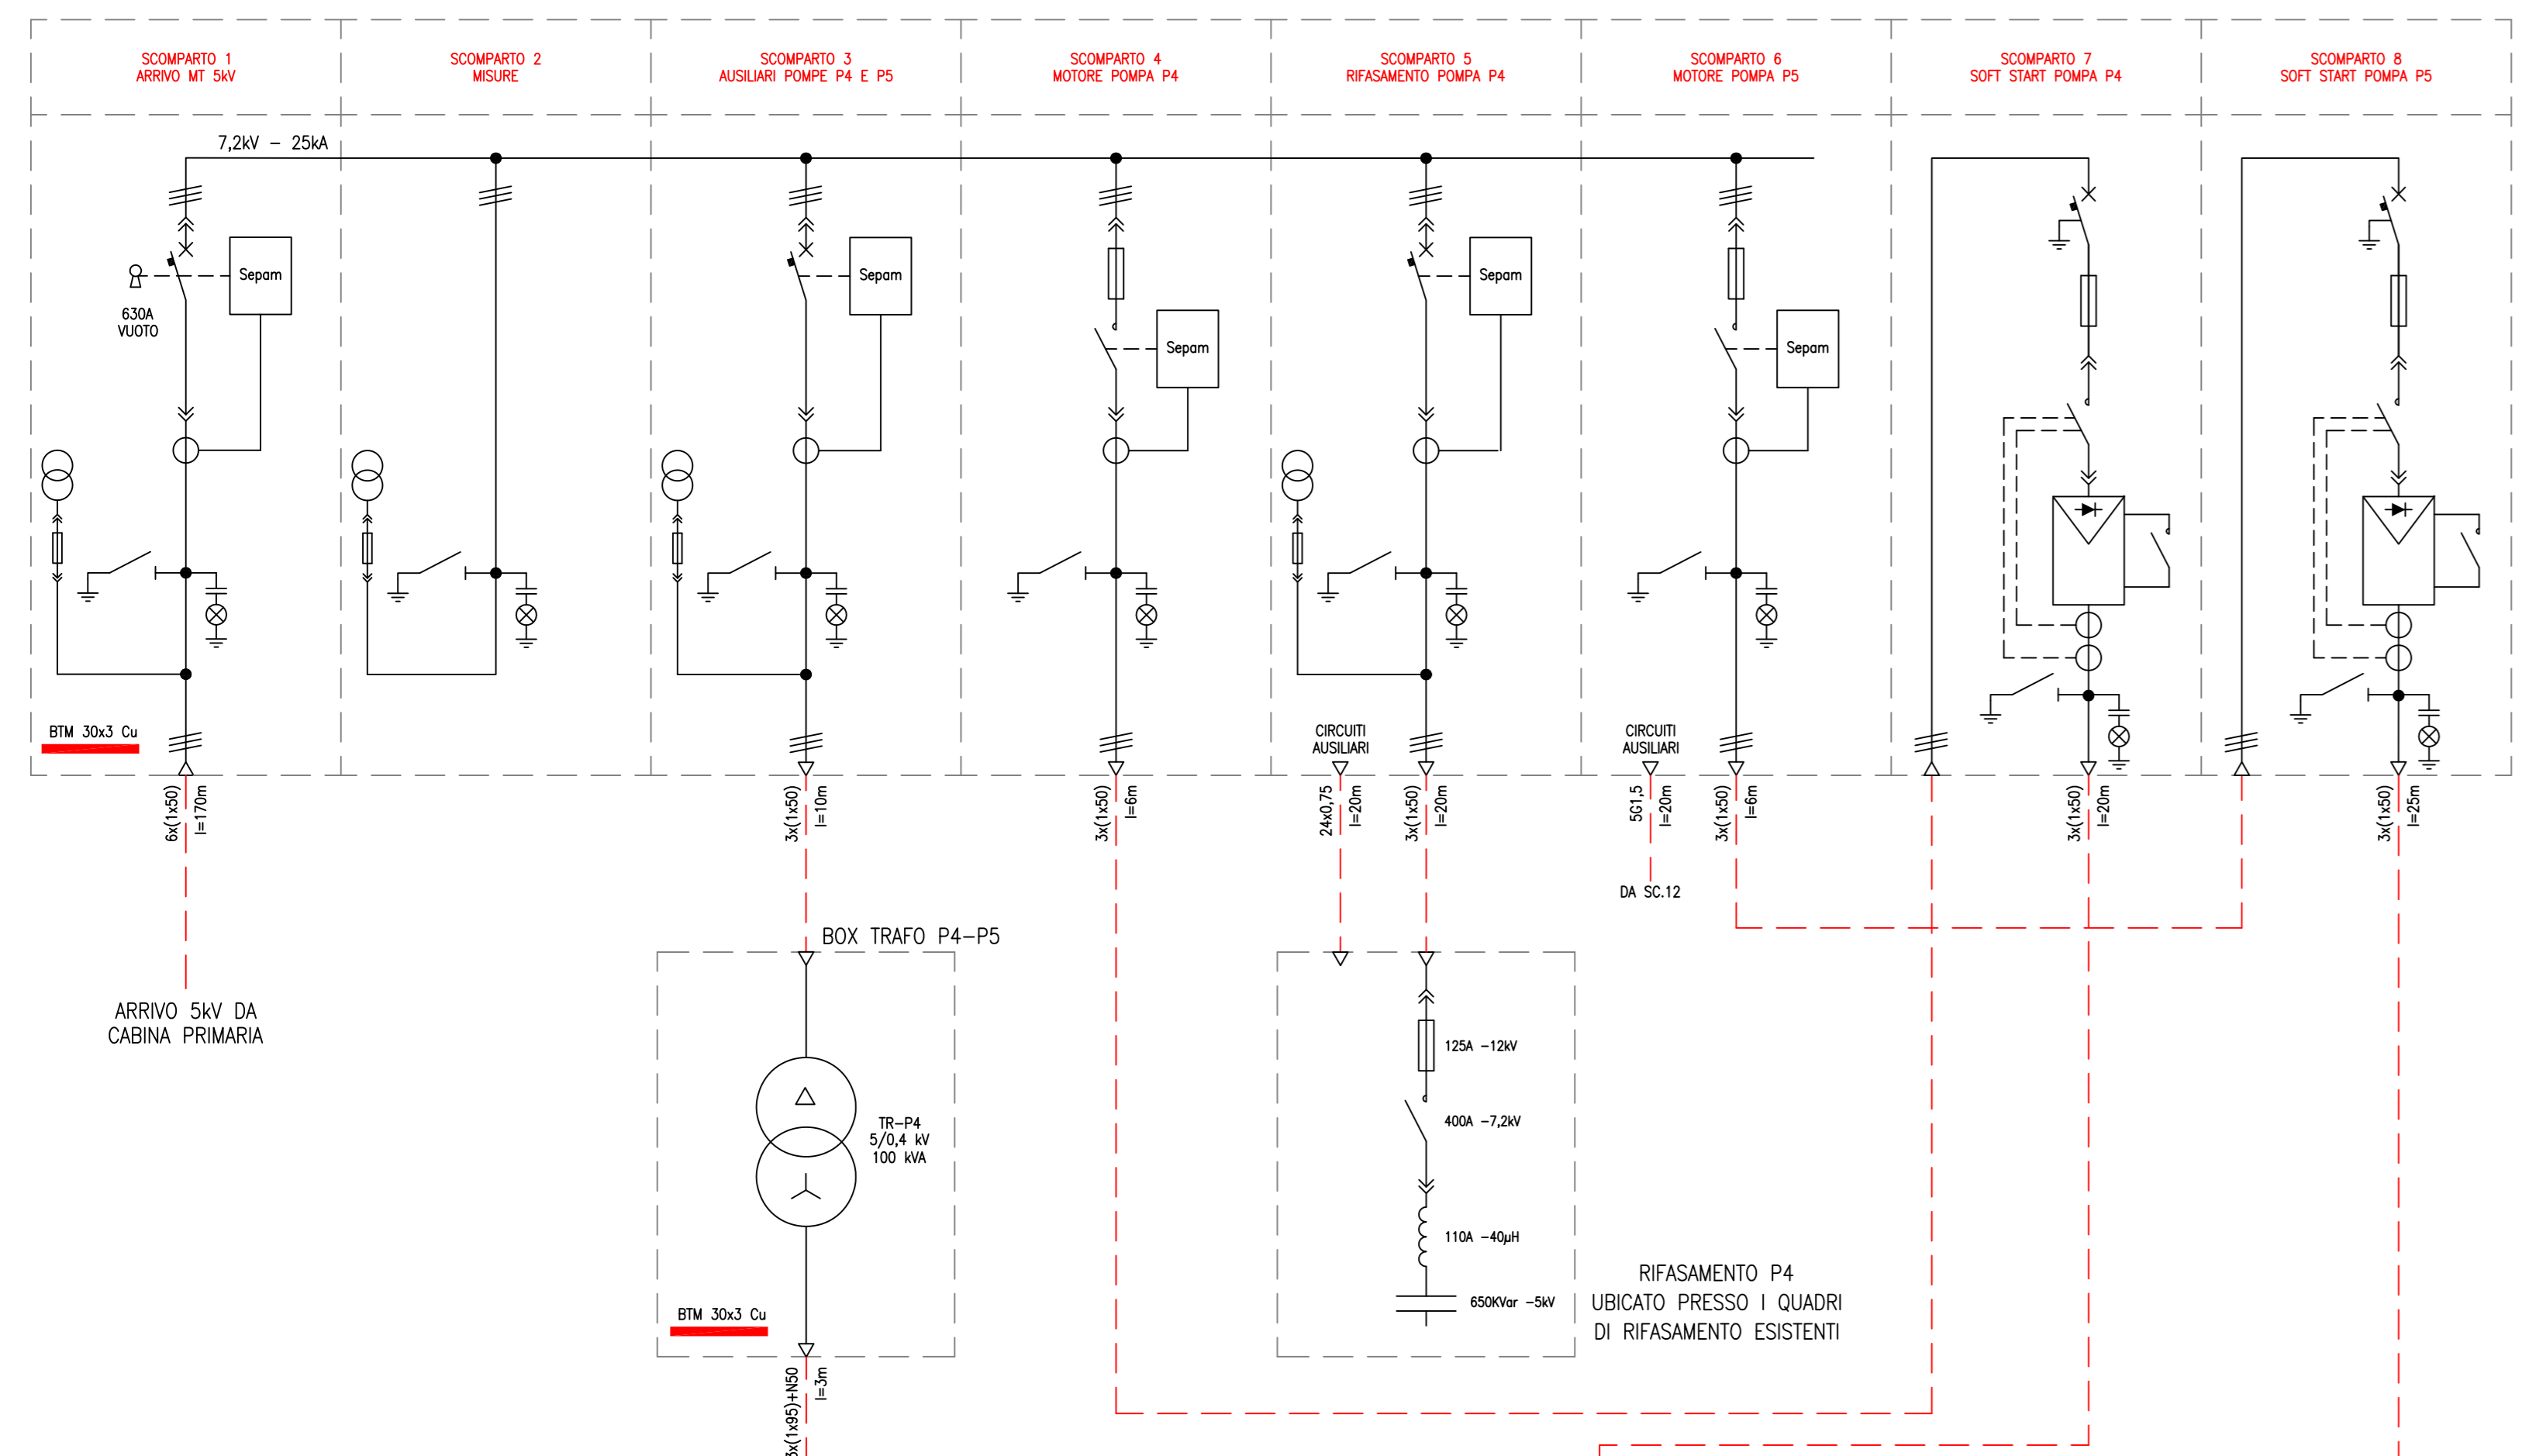
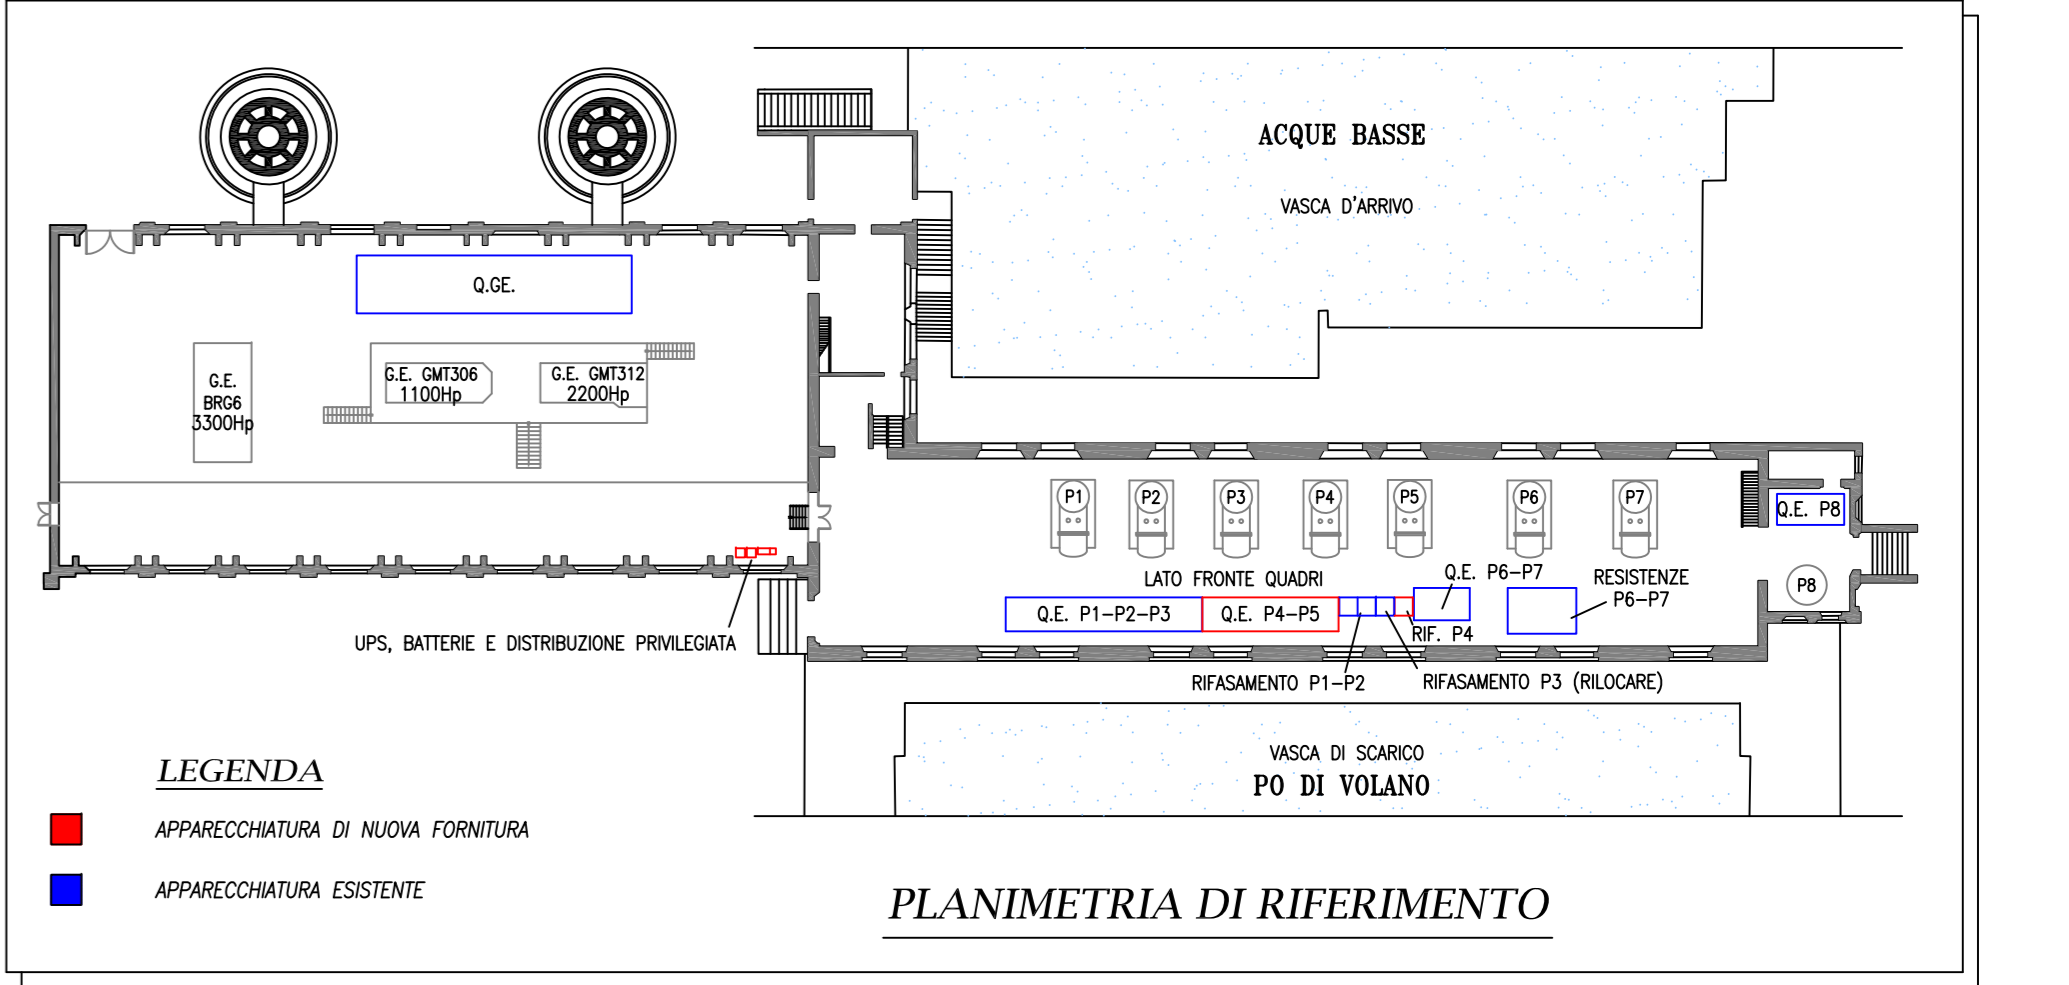
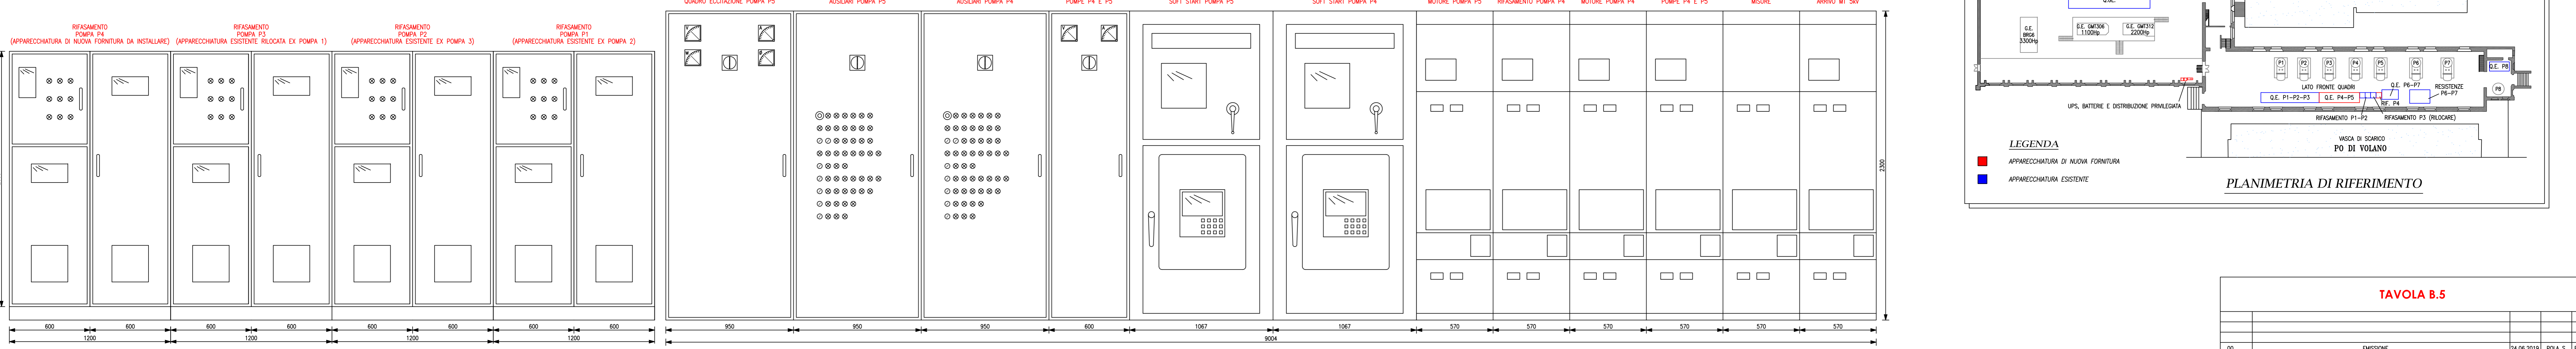
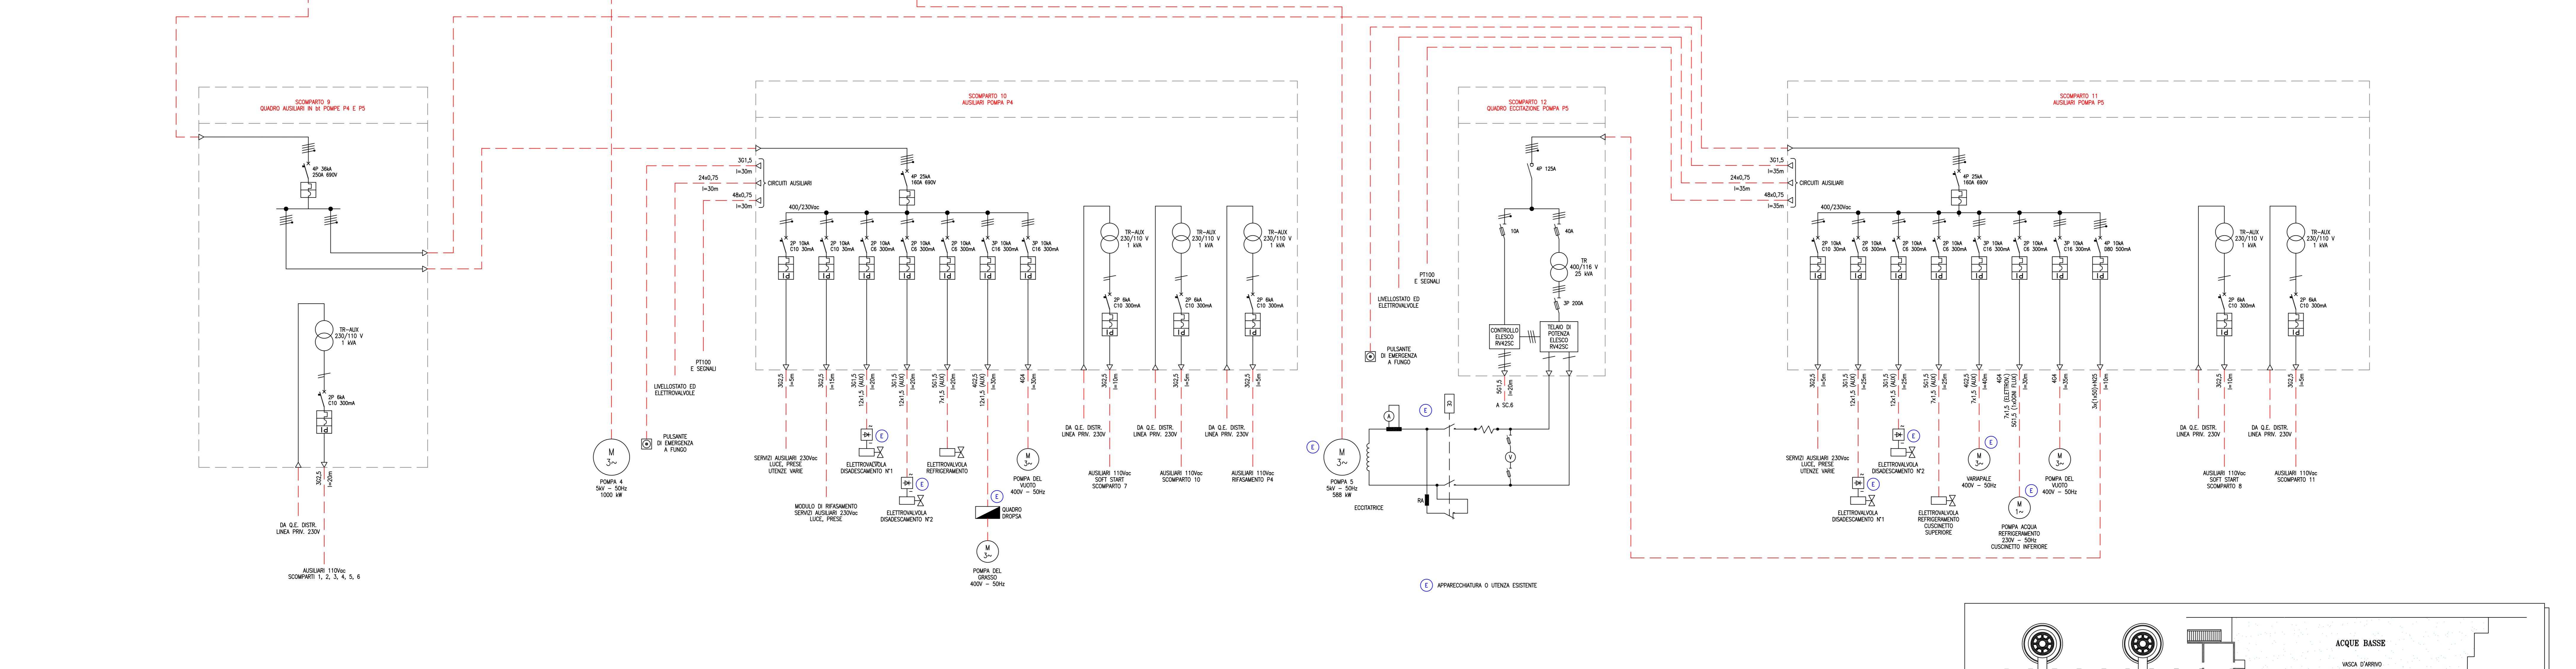


**SCHEMA UNIFILARE
QUADRI MT POMPE P4 - P5**

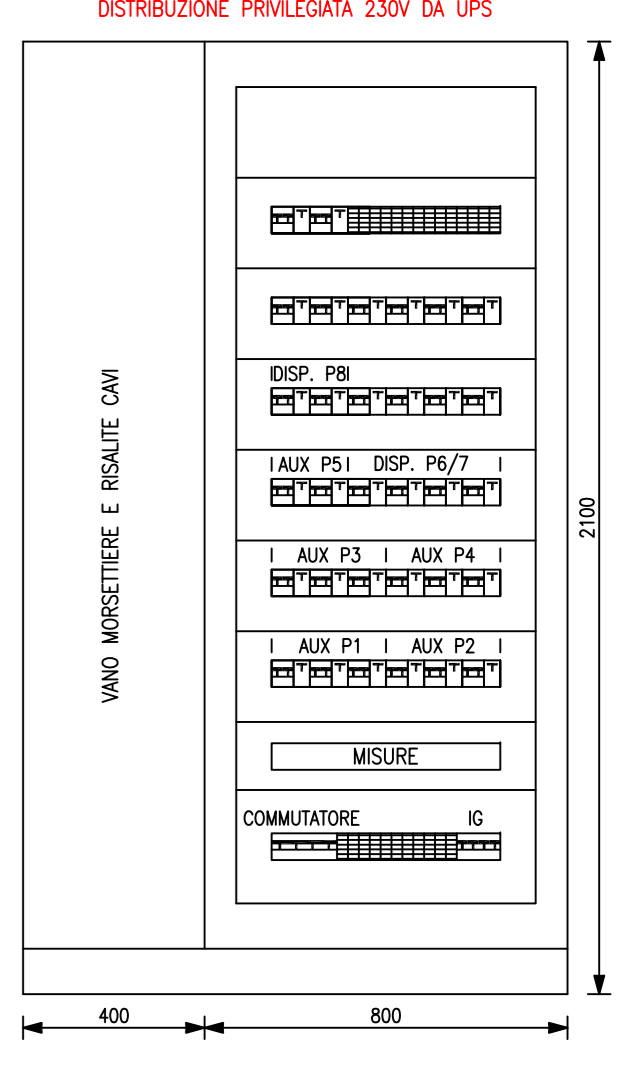

**SCHEMA UNIFILARE
LINEA PRIVILEGIATA DA UPS 30kVA**

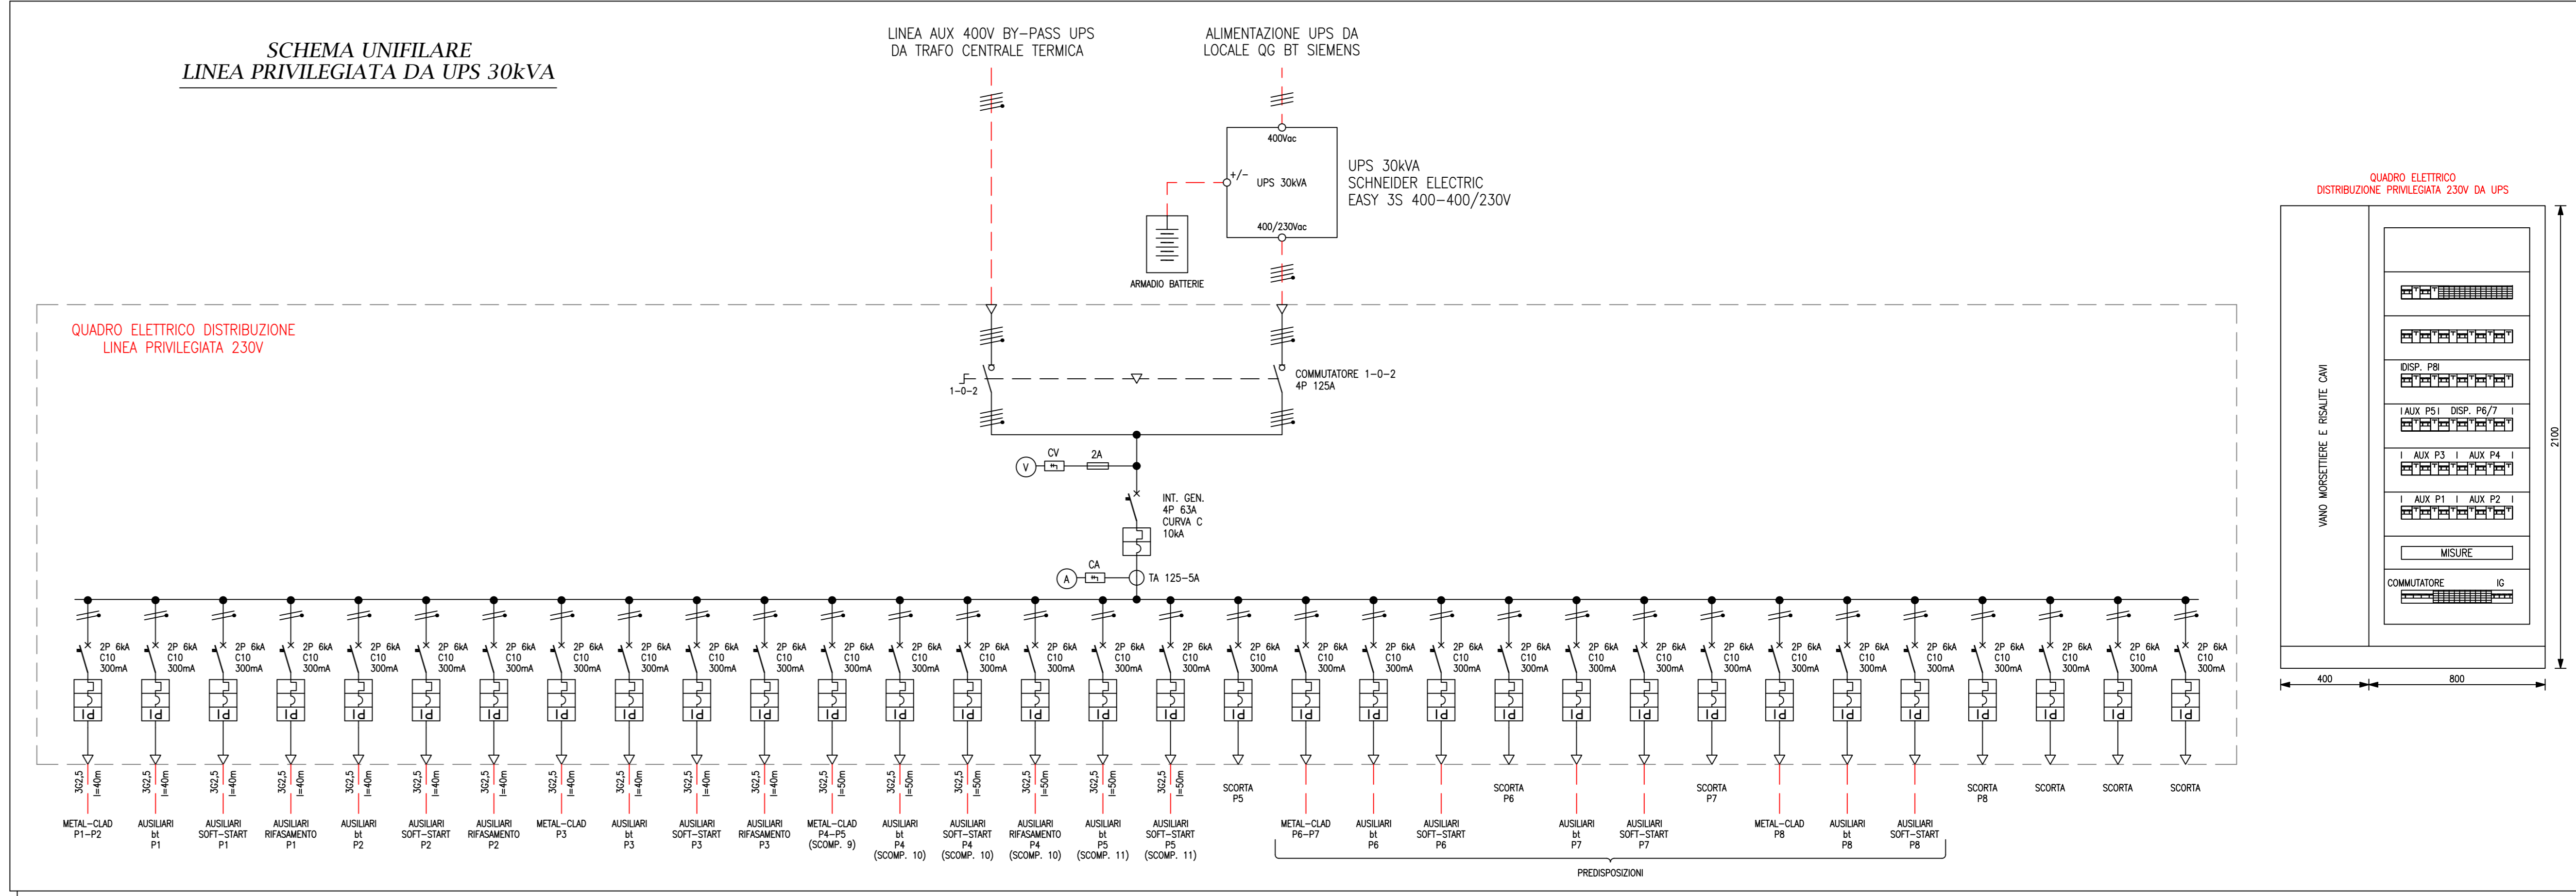

NOTA COSTRUTTIVA:
L'INGOMBRO DEL QUADRO ELETTRICO DI MEDIA TENSIONE ED I SERVIZI AUSILIARI ANNESSI, NON DEVONO SUPERARE AI 9,1m PER MOTIVI LOGISTICI (VEDI PLANIMETRIA DI RIFERIMENTO).

TAVOLA B.5

ED. REVISIONE	EMESIONE	24/06/2019	FOGLIO N. 01
	RESDIZIONE	DATA	CONPL. APPROV.
TITOLO: IMPIANTO CODIGORO ACQUE BASSE QUADRI ELETTRICI AVVIATORI PER P4 E P5 SCHEMA UNIFILARE NUOVA QUADRISTICA			
FILE: 2019_ML-85 - QUADRI ELETTRICI NUOVA QUADRISTICA - RESIDUA	SCALA:	DISegnato: POLA S.	INSTALLATO: FANTIN L.
CARTELLA ARCHIVIO:		CARTELLA LAVORO:	